

**Документация по планировке территории
по объекту энергетики федерального значения**

***Реконструкция ВЛ 220 кВ НПС-40 – НПС-41 (с последующим образованием ВЛ 220 кВ Дальневосточная – НПС-40);
Реконструкция ВЛ 220 кВ Дальневосточная – Арсеньев-2 (с последующим образованием ВЛ 220 кВ Арсеньев-2 - НПС-41);
ВЛ 220 кВ НПС-40 - Дальневосточная (реконструкция)***

***по инвестиционному проекту
«ЛЭП 220 кВ Лесозаводск – Спасск– Дальневосточная.»* **Корректировка.****

Проект межевания территории

Том 6

Основная часть проекта межевания территории. Графическая часть

*Дальневосточный федеральный округ, Приморский край,
Черниговский район, Черниговское сельское поселение, Сибирцевское городское поселение,
Снегуровское сельское поселение, Анучинский район, Анучинское сельское поселение, Михайловский район.*

Генеральный директор

_____ Н.М. Глотова

« ____ » _____ 2019г.

РЕГИСТРАЦИОННАЯ КАРТОЧКА ПРОЕКТА

1.	Район размещения (местоположение)	Черниговский район, Анучинский район, Михайловский район Приморского края
2.	Наименование объекта	Наименование титула в соответствии с инвестиционной программой ПАО «ФСК ЕЭС»: «ЛЭП 220 кВ Лесозаводск – Спасск– Дальневосточная». Корректировка. Наименованием объекта в соответствии с СТП: Реконструкция ВЛ 220 кВ НПС-40 – НПС-41 (с последующим образованием ВЛ 220 кВ Дальневосточная – НПС-40); Реконструкция ВЛ 220 кВ Дальневосточная – Арсеньев-2 (с последующим образованием ВЛ 220 кВ Арсеньев-2 - НПС-41); ВЛ 220 кВ НПС-40 - Дальневосточная (реконструкция)
3.	Основание для проектирования	Приказ ПАО «ФСК ЕЭС» от 06.02.2019 г. № 48р О подготовке документации по планировке территории
4.	Цель, вид и назначение	Проведение комплекса работ по подготовке исходной-разрешительной документации необходимых для проектирования (с последующим прохождением государственной экспертизы) и строительства объектов электросетевого хозяйства
5.	Заказчик	ПАО «ФСК ЕЭС»
6.	Проектная организация	НПО «Инжгеопроект»
7.	Руководитель	Н.М. Глотова
8.	Автор проекта	А.А. Мароховский
9.	Стадия	Документация по планировке территории
10.	Вид строительства	Реконструкция

Взам инв. №

Подпись и дата

Изм. № подл

Изм.	Кол.уч	Лист	№	Подпись	Дата

Реконструкция ВЛ 220 кВ НПС-40 – НПС-41 (с последующим образованием ВЛ 220 кВ Дальневосточная – НПС-40); Реконструкция ВЛ 220 кВ Дальневосточная – Арсеньев-2 (с последующим образованием ВЛ 220 кВ Арсеньев-2 - НПС-41); ВЛ 220 кВ НПС-40 - Дальневосточная (реконструкция)

Лист

11.	Сведения и данные о проектируемом объекте	Реконструкция ВЛ 220 кВ НПС-40 – НПС-41 (с последующим образованием ВЛ 220 кВ Дальневосточная – НПС-40)	
		Наименование характеристики	Характеристика объекта
		Вид ЛЭП	ВЛ 220кВ
		Передаваемая мощность	44,0 МВт
		Количество цепей	1
		Номинальное напряжение	220кВ
		Длина трассы	41547 м
		в т.ч. проектируемая врезка	472 м
		Диспетчерское наименование объектов недвижимости	ВЛ 220 кВ Дальневосточная – НПС-40
12.	Общая площадь земельных участков под размещение объекта	Реконструкция ВЛ 220 кВ Дальневосточная - Арсеньев-2 (с последующим образованием ВЛ 220 кВ Арсеньев-2 - НПС-41)	
		Наименование характеристики	Характеристика объекта
		Вид ЛЭП	ВЛ 220кВ
		Передаваемая мощность	77,0 МВт
		Количество цепей	1
		Номинальное напряжение	220кВ
		Длина трассы	90302м
		в т.ч. проектируемая врезка	367
		Диспетчерское наименование объектов недвижимости	ВЛ 220 кВ Арсеньев-2 - НПС-41
12.	Общая площадь земельных участков под размещение объекта	Реконструкция ВЛ 220 кВ НПС-40 – НПС-41 (с последующим образованием ВЛ 220 кВ Дальневосточная – НПС-40) - 30790 кв.м; Реконструкция ВЛ 220 кВ Дальневосточная - Арсеньев-2 (с последующим образованием ВЛ 220 кВ Арсеньев-2 - НПС-41) - 15753 кв.м	
13.	Намечаемые сроки строительства	2019 – 2020 г.	
14.	Адреса:		
	Заказчик:	ПАО «ФСК ЕЭС» 117630, город Москва, улица Челомея Академика,5А. АО «ЦИУС ЕЭС» - ЦИУС Востока 680000, г. Хабаровск, ул. Дзержинского, 65.	

Имя, № подл.	Взам. инв. №
	Подпись и дата

Изм.	Кол.уч	Лист	№	Подпись	Дата	Реконструкция ВЛ 220 кВ НПС-40 – НПС-41 (с последующим образованием ВЛ 220 кВ Дальневосточная – НПС-40); Реконструкция ВЛ 220 кВ Дальневосточная – Арсеньев-2 (с последующим образованием ВЛ 220 кВ Арсеньев-2 - НПС-41); ВЛ 220 кВ НПС-40 - Дальневосточная (реконструкция)	Лист
------	--------	------	---	---------	------	--	------

СОСТАВ ПРОЕКТА:

Материалы проекта планировки территории с проектом межевания в его составе (утверждаемая часть)

I. Основная часть проекта планировки. Положение о размещении объектов энергетики

1. Сведения о размещении объекта на территории

Приложения

II. Основная часть проекта планировки территории. Графическая часть.

№.№ п/п	Наименование	Лист	Масштаб
1	2	3	4
1.	Чертеж красных линий	П - 1	1:5 000
2.	Каталог координат характерных точек красных линий	-	-
3.	Чертеж границ зон планируемого размещения линейных объектов	П - 2	1:5 000
4.	Чертеж границ зон планируемого размещения линейных объектов, подлежащих переносу (переустройству) из зон планируемого размещения линейных объектов	-	-

III. Материалы по обоснованию проекта планировки территории. Текстовая часть

1. Исходно-разрешительная документация

2. Обоснование размещения проектируемого объекта

3. Предложения по внесению изменений и дополнений в документы территориального планирования и правила землепользования и застройки

4. Сведения о пересечениях проектируемого объекта с другими объектами капитального строительства

5. Состав материалов и результатов инженерных изысканий.

IV. Материалы по обоснованию проекта планировки территории. Графическая часть

№.№ п/п	Наименование	Лист	Масштаб
1	2	3	4
1.	Схема расположения элементов планировочной структуры (территорий, занятых линейными объектами и (или) предназначенных для размещения линейных объектов)	П-3	1:25 000
2.	Схема использования территории в период подготовки проекта планировки территории	П-4	1:5 000
3.	Схема организации улично-дорожной сети и движения транспорта	Не требуется (п. 21 Постановления Правительства РФ от 12 мая 2017 г. № 564)	

Взам. инв. №	
Подп. и дата	
Инв. № подл.	

						Реконструкция ВЛ 220 кВ НПС-40 – НПС-41 (с последующим образованием ВЛ 220 кВ Дальневосточная – НПС-40); Реконструкция ВЛ 220 кВ Дальневосточная – Арсеньев-2 (с последующим образованием ВЛ 220 кВ Арсеньев-2 - НПС-41); ВЛ 220 кВ НПС-40 - Дальневосточная (реконструкция)	Лист
Изм.	Кол.уч.	Лист	№ док.	Подп.	Дата		

№№ п/п	Наименование	Лист	Масштаб
1	2	3	4
4.	Схема вертикальной планировки территории, инженерной подготовки и инженерной защиты территории (в случаях размещения объектов капитального строительства, не являющихся линейными)	Не требуется (Приказ Минстроя России от 25.04.2017 № 740/пр)	
5	Схема границ территорий объектов культурного наследия	П-5	1:5 000
6.	Схема границ зон с особыми условиями использования территорий	П-6	1:5 000
7.	Схема границ территорий, подверженных риску возникновения чрезвычайных ситуаций природного и техногенного характера (пожар, взрыв, химическое, радиоактивное заражение, затопление, подтопление, оползень, карсты, эрозия и т.д.)	П-7	1:5 000
8.	Схема конструктивных и планировочных решений	П-8	1:5 000

V. Основная часть проекта межевания территории. Текстовая часть

1. Общие сведения.
2. Проектные предложения по межеванию территории.
3. Перечень существующих земельных участков, используемых для строительства.
4. Перечень образуемых и изменяемых земельных участков.
5. Целевое назначение лесов, вид (виды) разрешенного использования лесного участка, количественные и качественные характеристики лесного участка, сведения о нахождении лесного участка в границах особо защитных участков лесов.

VI. Основная часть проекта межевания территории. Графическая часть

№№ п/п	Наименование	Лист	Масштаб
1	Чертеж межевания территории	П-9	1:5 000
2	Каталоги координат поворотных точек границ образуемых и изменяемых контуров земельных участков	-	-

VII. Материалы по обоснованию проекта межевания территории

№№ п/п	Наименование	Лист	Масштаб
1	Чертеж обоснования проекта межевания территории	П-10	1:5 000

Взам. инв. №	
Подп. и дата	
Инв. № подл.	

Изм.	Кол.уч.	Лист	№ док.	Подп.	Дата	Реконструкция ВЛ 220 кВ НПС-40 – НПС-41 (с последующим образованием ВЛ 220 кВ Дальневосточная – НПС-40); Реконструкция ВЛ 220 кВ Дальневосточная – Арсеньев-2 (с последующим образованием ВЛ 220 кВ Арсеньев-2 - НПС-41); ВЛ 220 кВ НПС-40 - Дальневосточная (реконструкция)	Лист
------	---------	------	--------	-------	------	--	------

СОДЕРЖАНИЕ

Том 6. Основная часть проекта межевания территории. Графическая часть

1. Чертеж межевания территории.....	9
2. Каталоги координат поворотных точек границ образуемых и изменяемых контуров земельных участков, формируемые на период строительно-монтажных работ	113
3. Каталоги координат поворотных точек границ образуемых земельных участков, формируемые на период эксплуатации.....	115

Инв. № подл.	Подп. и дата	Взам. инв. №						Лист
Изм.	Кол.уч.	Лист	№ док.	Подп.	Дата	<i>Реконструкция ВЛ 220 кВ НПС-40 – НПС-41 (с последующим образованием ВЛ 220 кВ Дальневосточная – НПС-40); Реконструкция ВЛ 220 кВ Дальневосточная – Арсеньев-2 (с последующим образованием ВЛ 220 кВ Арсеньев-2 - НПС-41); ВЛ 220 кВ НПС-40 - Дальневосточная (реконструкция).</i>		

Схема расположения листов к чертежу межевания территории для размещения линейного объекта энергетики федерального значения Реконструкция ВЛ 220 кВ НПС-40 – НПС-41 (с последующим образованием ВЛ 220 кВ Дальневосточная – НПС-40); Реконструкция ВЛ 220 кВ Дальневосточная – Арсеньев-2 (с последующим образованием ВЛ 220 кВ Арсеньев-2 - НПС-41); ВЛ 220 кВ НПС-40 - Дальневосточная (реконструкция).

ПС 220 кВ НПС-40

ПС 500 кВ Дальневосточная

ПС 220 кВ Арсеньев-2



ПС 220 кВ НПС-41


Условные обозначения:



- Граница зон планируемого размещения линейного объекта энергетики федерального значения:
- граница планируемого элемента планировочной структуры ВЛ 220 кВ Дальневосточная – НПС-40
 - граница планируемого элемента планировочной структуры ВЛ 220 кВ Арсеньев-2 - НПС-41
 - границы зоны планируемого демонтажа
 - образуемые земельные участки или образуемые части земельных участков, предоставляемые на период строительно-монтажных работ
 - образуемые земельные участки, предоставляемые на период строительно-монтажных работ и период эксплуатации линии электропередач непосредственно под опорами.
 - 01** - порядковый номер контура земельных участков, формируемые на период эксплуатации
 - 1** - порядковый номер контура земельных участков, частей земельных участков и земельных участков, не требующих выполнения кадастровых работ, входящих в границу зоны размещения объекта и зоны демонтажа, формируемые на период строительно-монтажных работ.
 - 1_o** - поворотная точка границ земельных участков, частей земельных участков
 - гидрография
 - граница красных линий устанавливаемые в составе проекта планировки
 - контур ПС
 - демонтаж
 - граница муниципального района
 - граница городского округа
 - граница сельского поселения
 - 25:22:250001** - номер кадастрового квартала
 - :2266** - кадастровый номер земельного участка
 - границы кадастровых кварталов
 - граница изменяемых земельных участков
 - граница земельных участков, не требующих выполнения кадастровых работ
 - граница лесничеств
 - граница лесных кварталов
 - граница лесотаксационных выделов или частей лесотаксационных выделов
 - 65** - номер лесного квартала
 - 65** - номер лесотаксационного выдела или части лесотаксационного выдела

Примечания:
 1. Линии отступа от красных линий не проектировались, так как в отношении проектируемого объекта функция линий, обозначающих границы места, допустимого для размещения зданий, строений, сооружений, несет граница территории, в отношении которой осуществляется подготовка проекта планировки
 2. Земельный участки, в отношении которых предполагаются их резервирование и (или) изъятие для государственных или муниципальных нужд, границы зон действия публичных сервитутот отсутствуют.
 3. Границы существующих элементов планировочной структуры отображены на схеме обоснования проекта межевани (Том 7)


						Приморский край			
						Документация по планировке территории (проект планировки территории) для размещения линейного объекта энергетики федерального значения Реконструкция ВЛ 220 кВ НПС-40 – НПС-41 (с последующим образованием ВЛ 220 кВ Дальневосточная – НПС-40); Реконструкция ВЛ 220 кВ Дальневосточная – Арсеньев-2 (с последующим образованием ВЛ 220 кВ Арсеньев-2 - НПС-41); ВЛ 220 кВ НПС-40 - Дальневосточная (реконструкция).			
Изм.	Кол.уч.	Лист	№ док.	Подп.	Дата	Заказчик: ПАО "ФСК ЕЭС"	Стадия	Лист	Листов
Исполнитель	Мароховский А.А.				01.19		П	1	105
Н. контр.	Алешина А.М.				01.19				
Нач. отд.	Гнетова Н.Ю.				01.19				
						Чертеж межевания территории		ООО НПО "Инжгеопроект" 109052, г. Москва, Рязанский проспект, д.2 стр.49	

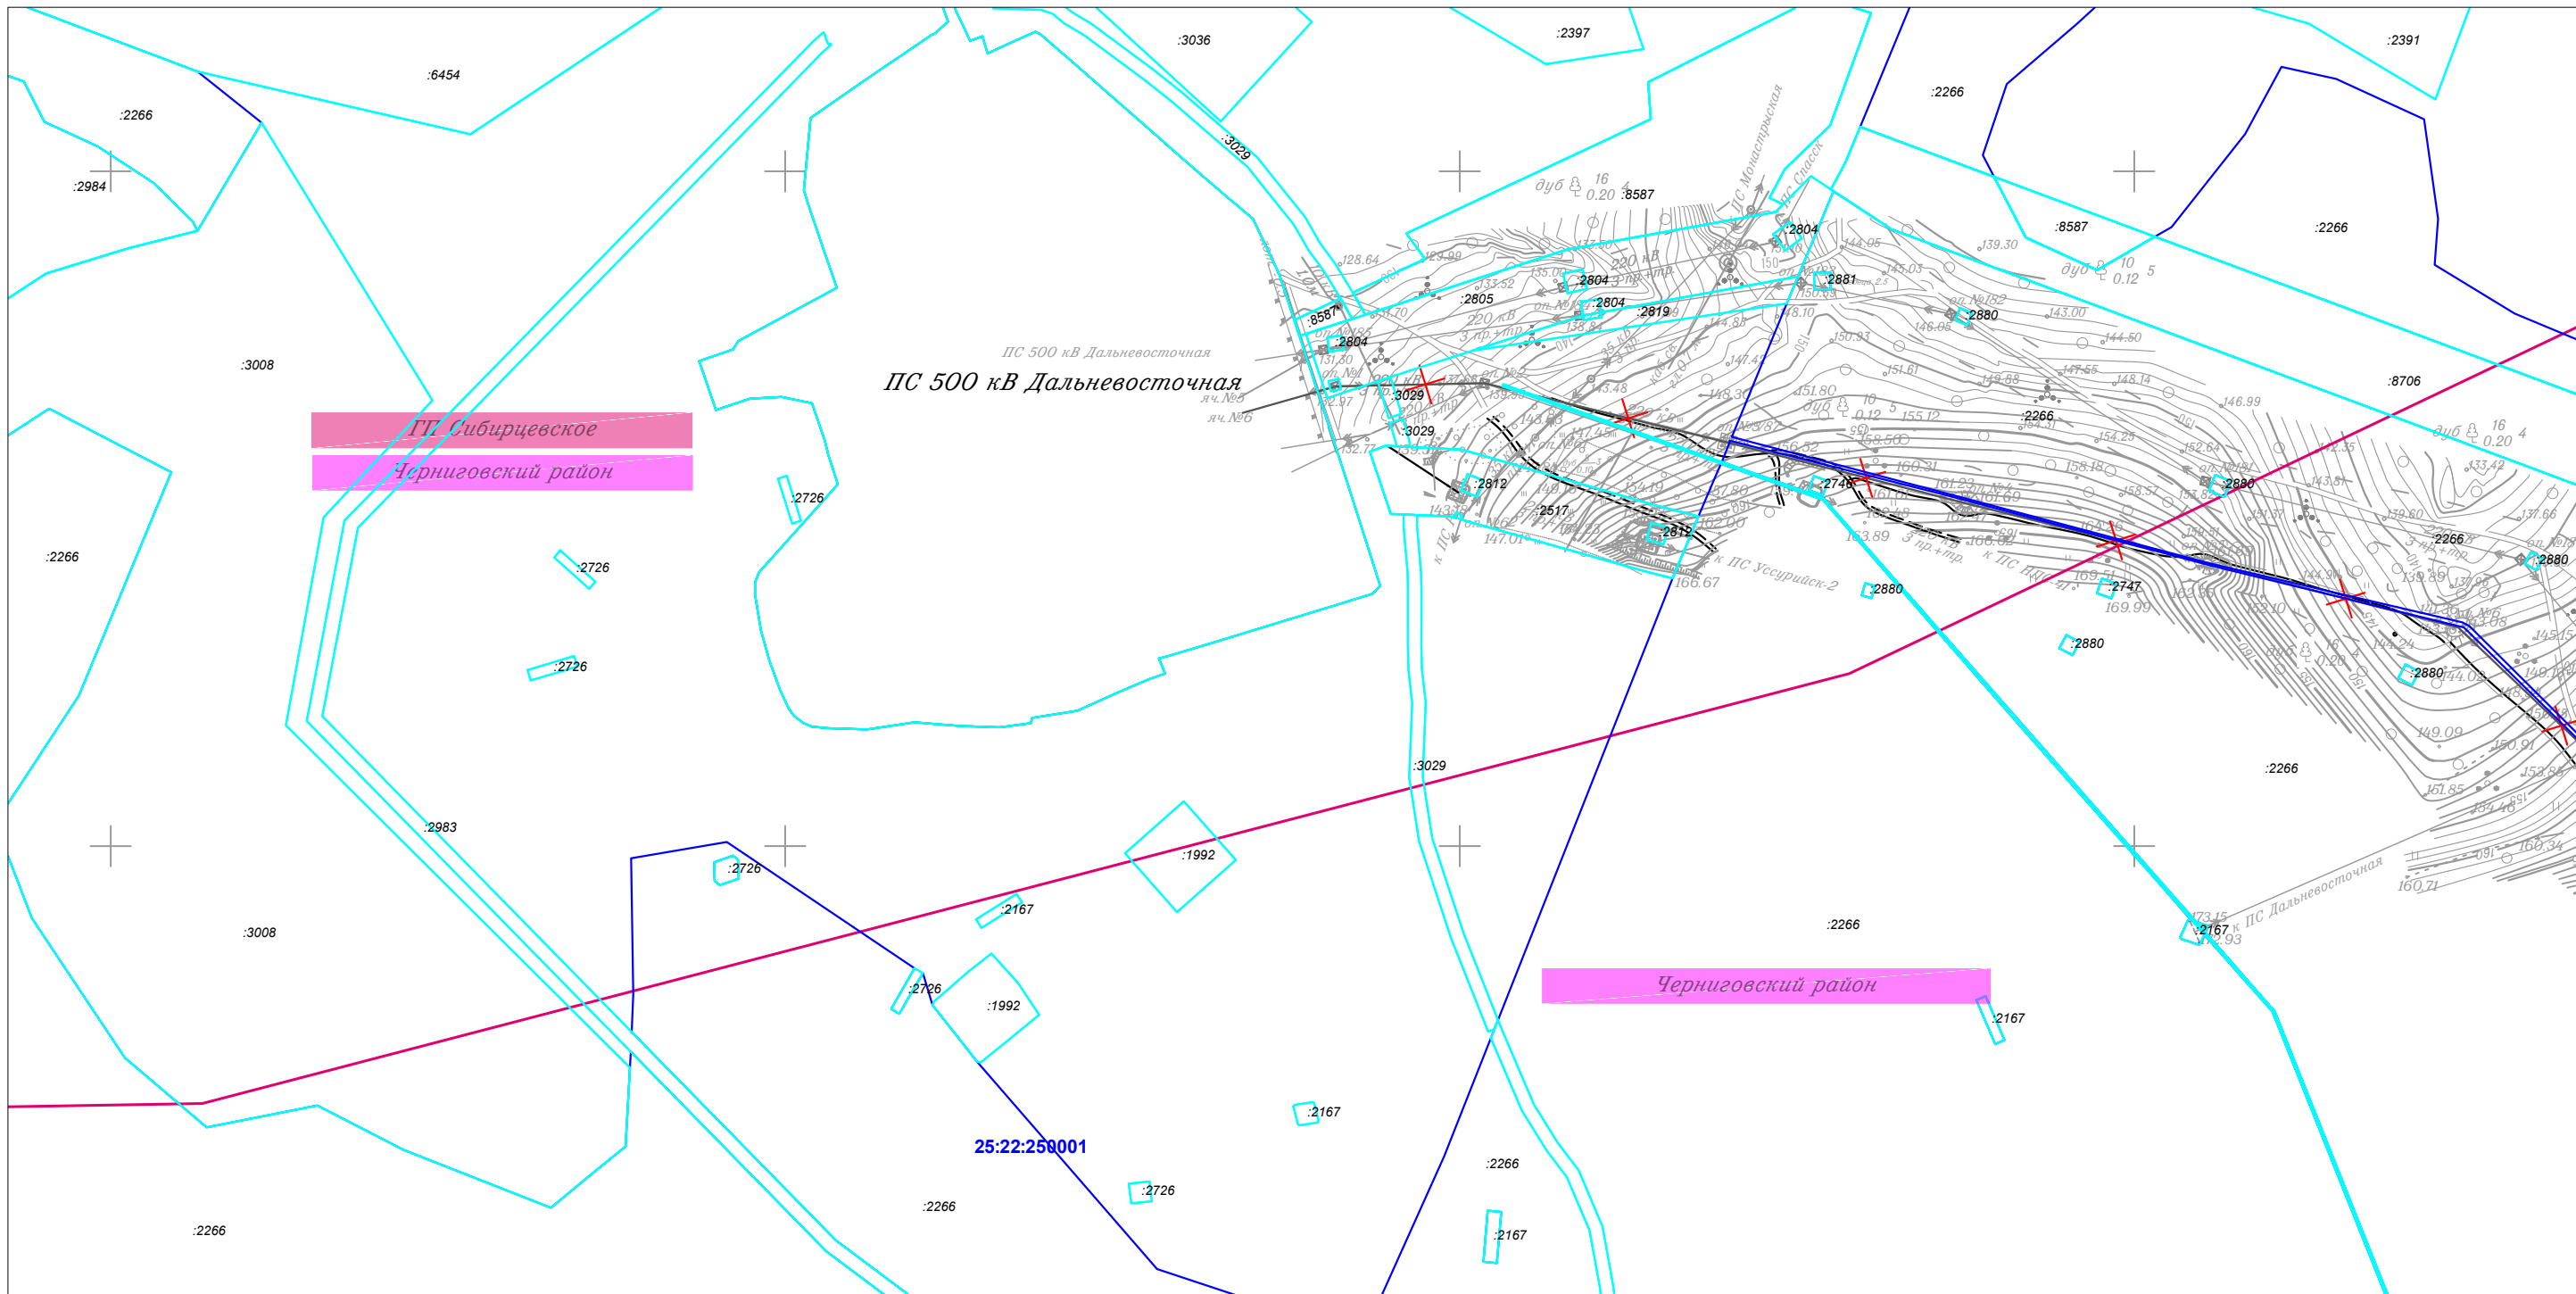Чертеж межевания территории




						Приморский край			
						Документация по планировке территории (проект планировки территории) для размещения линейного объекта энергетики федерального значения Реконструкция ВЛ 220 кВ НПС-40 – НПС-41 (с последующим образованием ВЛ 220 кВ Дальневосточная – НПС-40); Реконструкция ВЛ 220 кВ Дальневосточная – Арсеньев-2 (с последующим образованием ВЛ 220 кВ Арсеньев-2 - НПС-41); ВЛ 220 кВ НПС-40 - Дальневосточная (реконструкция).			
Изм.	Кол.уч.	Лист	N док.	Подп.	Дата	 Заказчик: ПАО "ФСК ЕЭС"	Стадия	Лист	Листов
							П	2	105
Исполнитель	Мароховский А.А.			<i>Мароховский</i>	01.19				
Н. контр.	Алещина А.М.			<i>Алещина</i>	01.19				
Нач. отд.	Гнетова Н.Ю.			<i>Гнетова</i>	01.19				
Чертеж межевания территории М 1:5 000						 ООО НПО "Инжгеопроект" 109052, г. Москва, Рязанский проспект, д.2 стр.49			

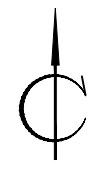

Чертеж межевания территории

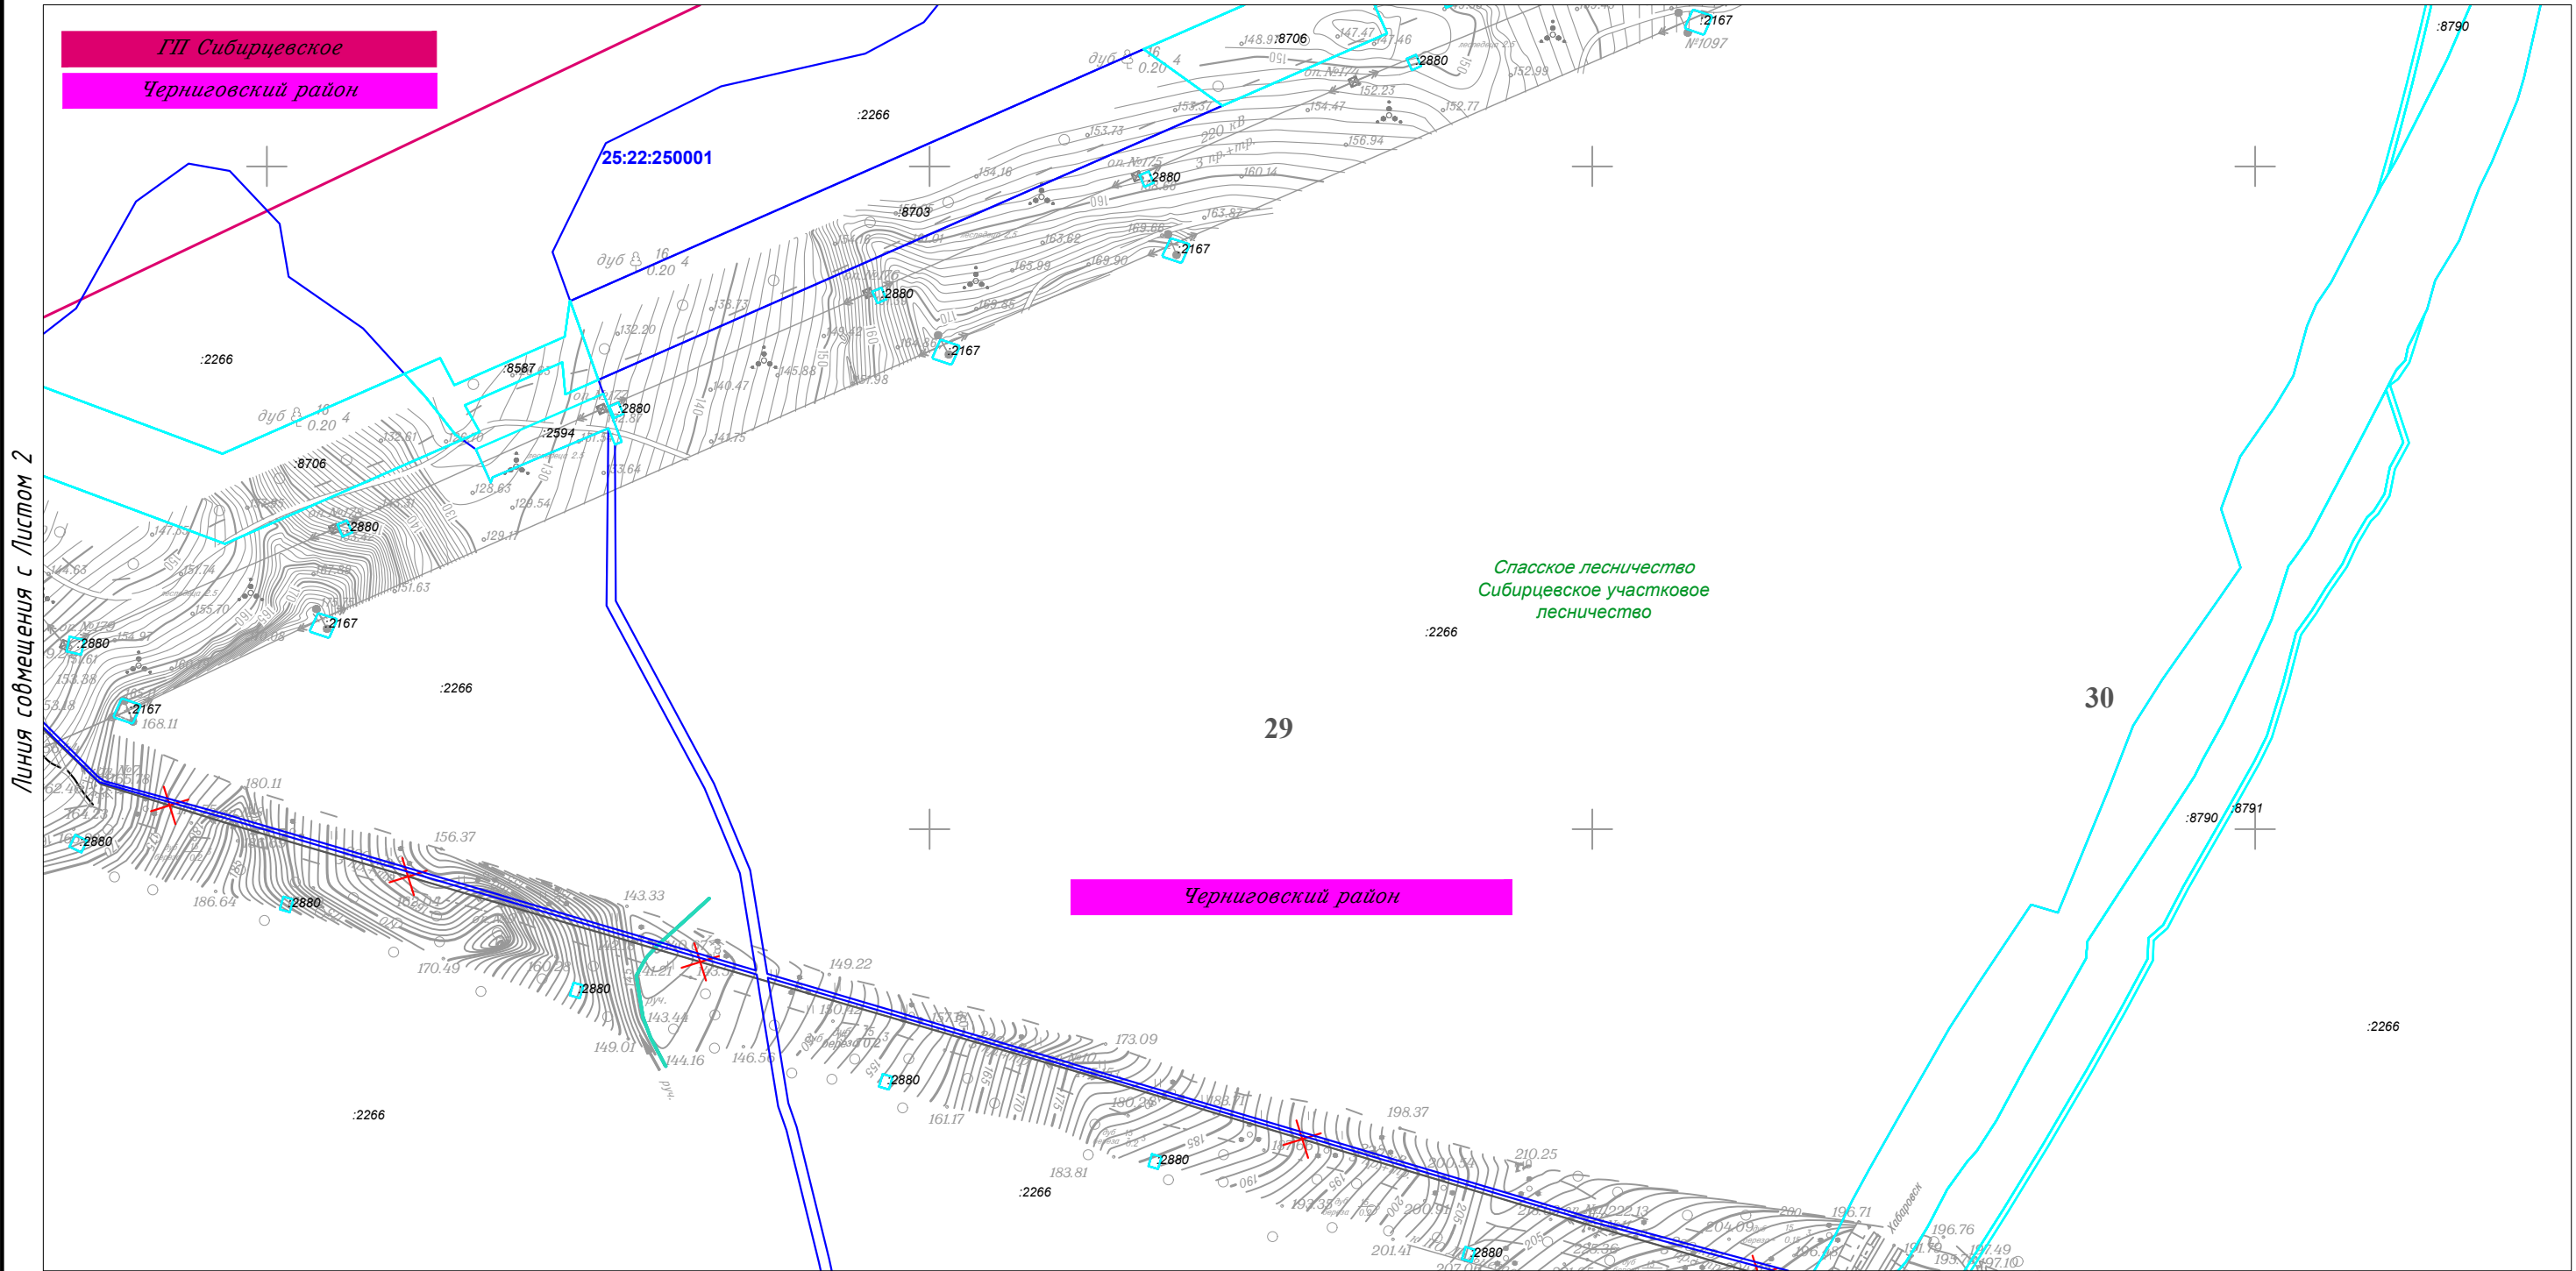


Линия совмещения с Листом 4



Линия совмещения с Листом 2

						Приморский край					
						Документация по планировке территории (проект планировки территории) для размещения линейного объекта энергетики федерального значения Реконструкция ВЛ 220 кВ НПС-40 – НПС-41 (с последующим образованием ВЛ 220 кВ Дальневосточная – НПС-40); Реконструкция ВЛ 220 кВ Дальневосточная – Арсеньев-2 (с последующим образованием ВЛ 220 кВ Арсеньев-2 - НПС-41); ВЛ 220 кВ НПС-40 - Дальневосточная (реконструкция).					
Изм.	Кол.уч.	Лист	N док.	Подп.	Дата	 Заказчик: ПАО "ФСК ЕЭС"	Стадия	Лист	Листов		
Исполнитель	Марховский А.А.			<i>Мр</i>	01.19		П	3	105		
Н. контр.	Алещина А.М.			<i>Алещина</i>	01.19						
Нач. отд.	Гнетова Н.Ю.			<i>Гнетова</i>	01.19						
						Чертеж межевания территории М 1:5 000			 ООО НПО "Инжгеопроект" 109052, г. Москва, Рязанский проспект, д.2 стр.49		

Чертеж межевания территории

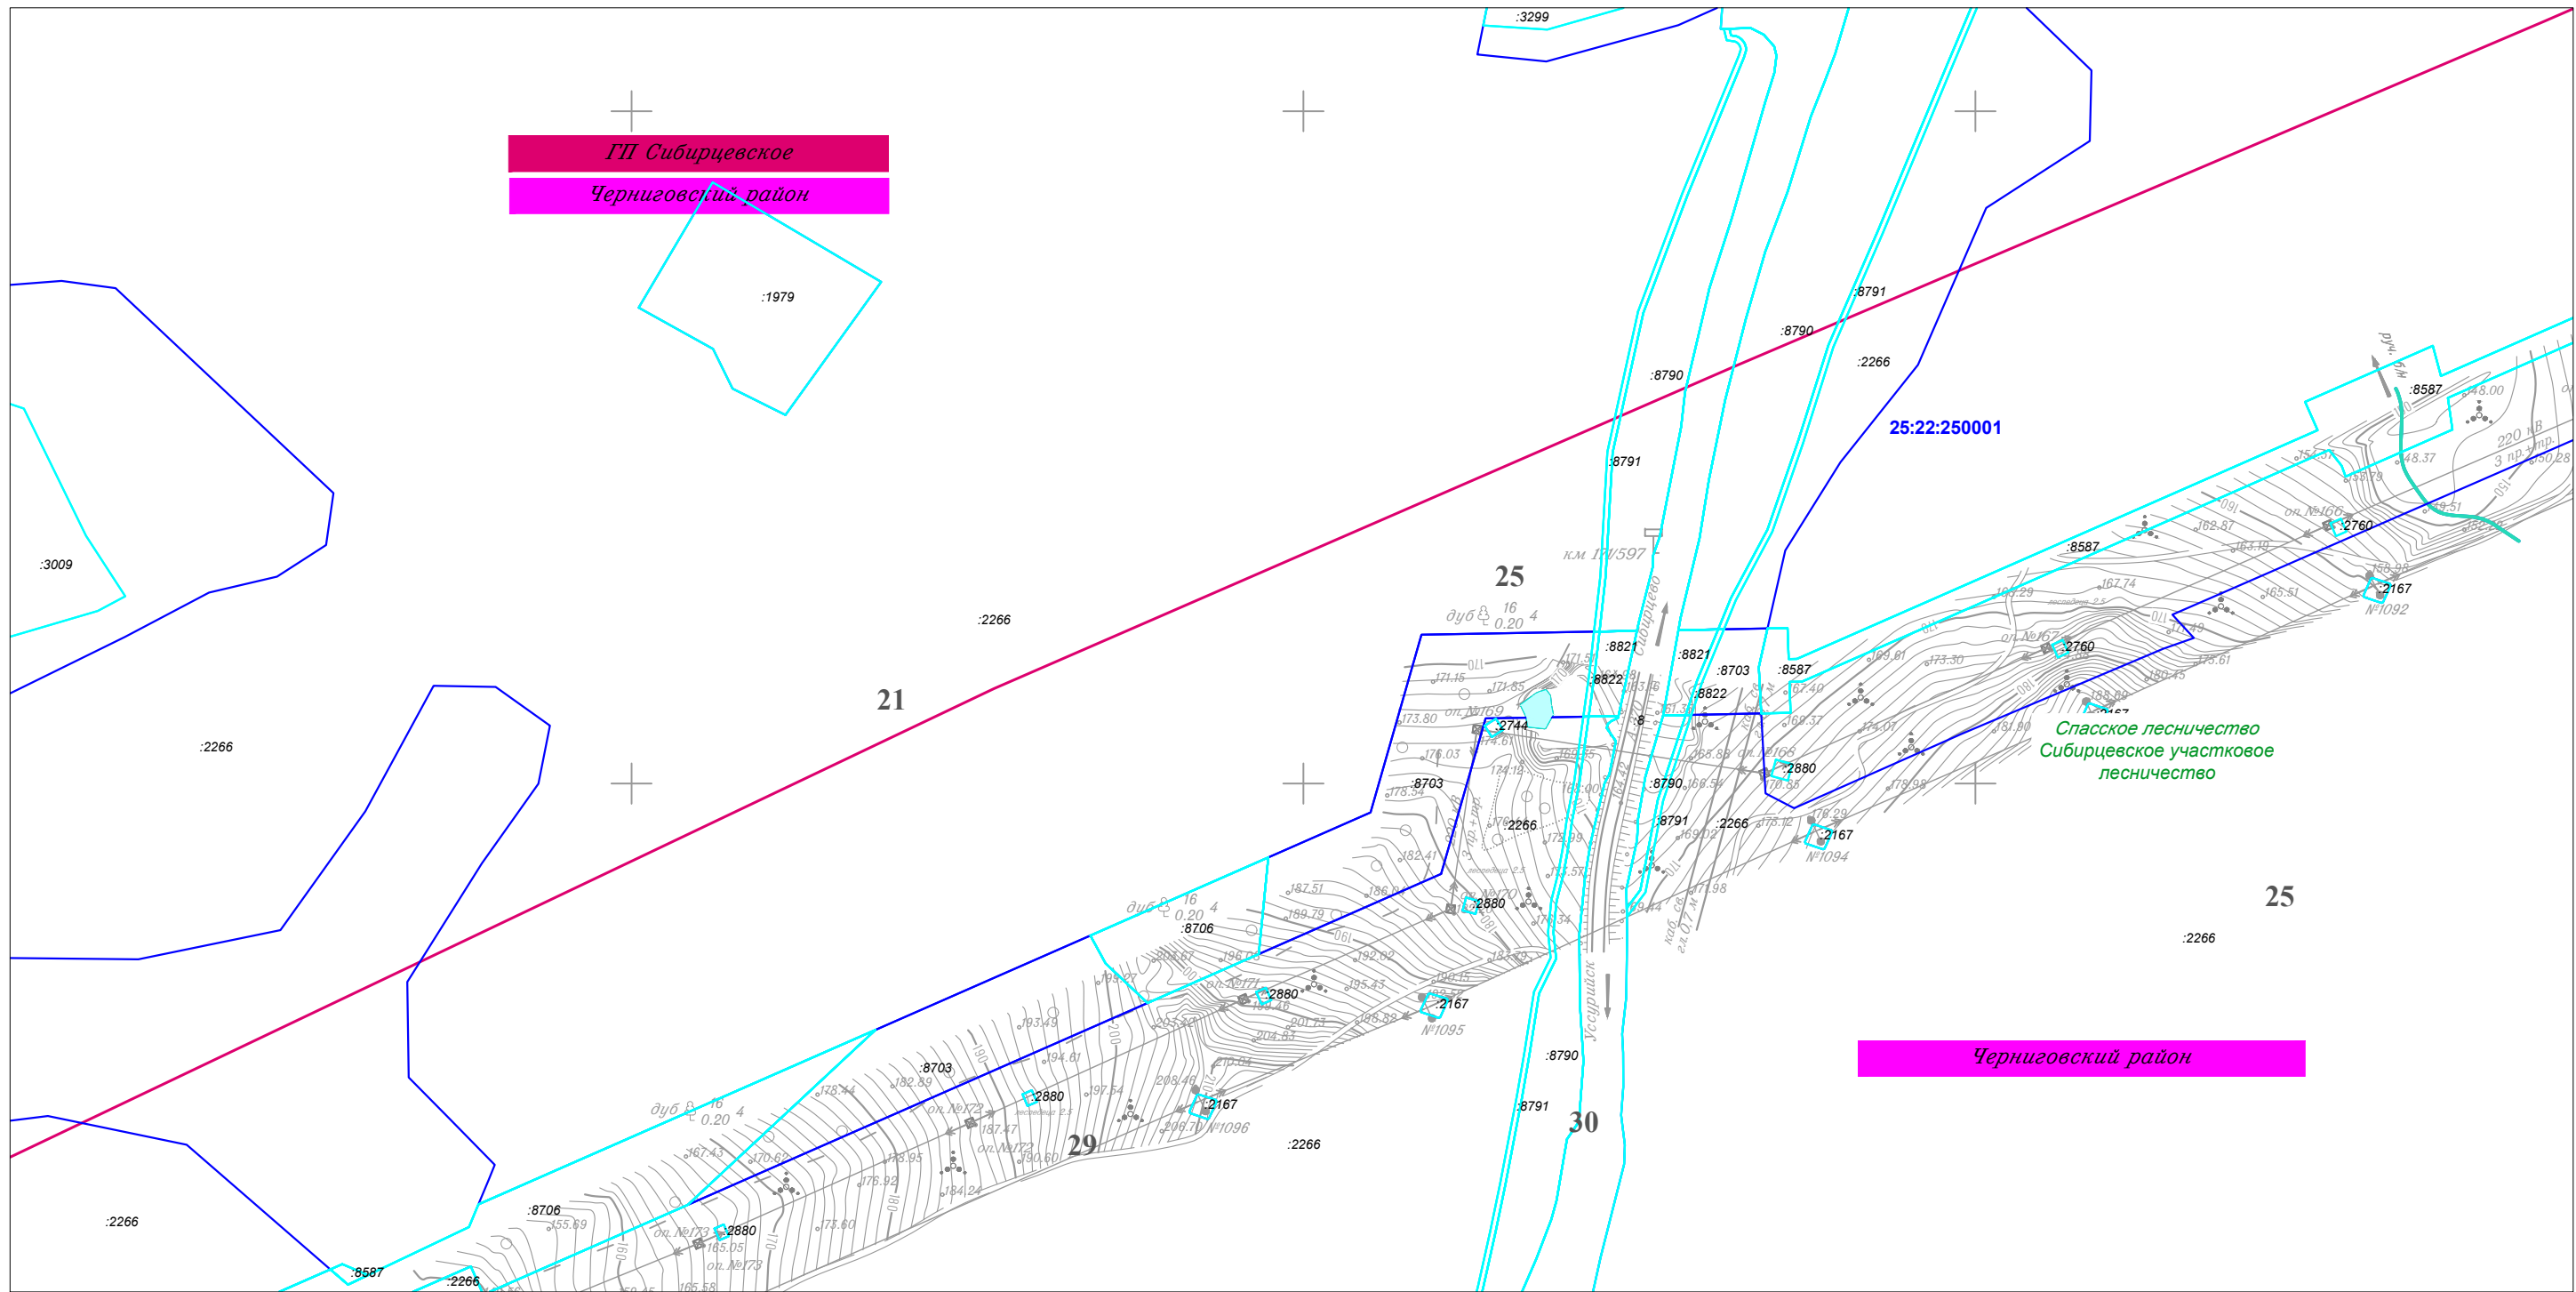


Линия совмещения с Листом 3



						Приморский край				
						Документация по планировке территории (проект планировки территории) для размещения линейного объекта энергетики федерального значения Реконструкция ВЛ 220 кВ НПС-40 – НПС-41 (с последующим образованием ВЛ 220 кВ Дальневосточная – НПС-40); Реконструкция ВЛ 220 кВ Дальневосточная – Арсеньев-2 (с последующим образованием ВЛ 220 кВ Арсеньев-2 - НПС-41); ВЛ 220 кВ НПС-40 - Дальневосточная (реконструкция).				
Изм.	Кол.уч.	Лист	N док.	Подп.	Дата	ФСК ЕЭС	Заказчик: ПАО "ФСК ЕЭС"	Стадия	Лист	Листов
Исполнитель	Марховский А.А.				01.19			П	4	105
Н. контр.	Алешина А.М.				01.19					
Нач. отд.	Гнетова Н.Ю.				01.19					
						Чертеж межевания территории М 1:5 000				
						ООО НПО "Инжгеопроект" 109052, г. Москва, Рязанский проспект, д.2 стр.49				

Чертеж межевания территории

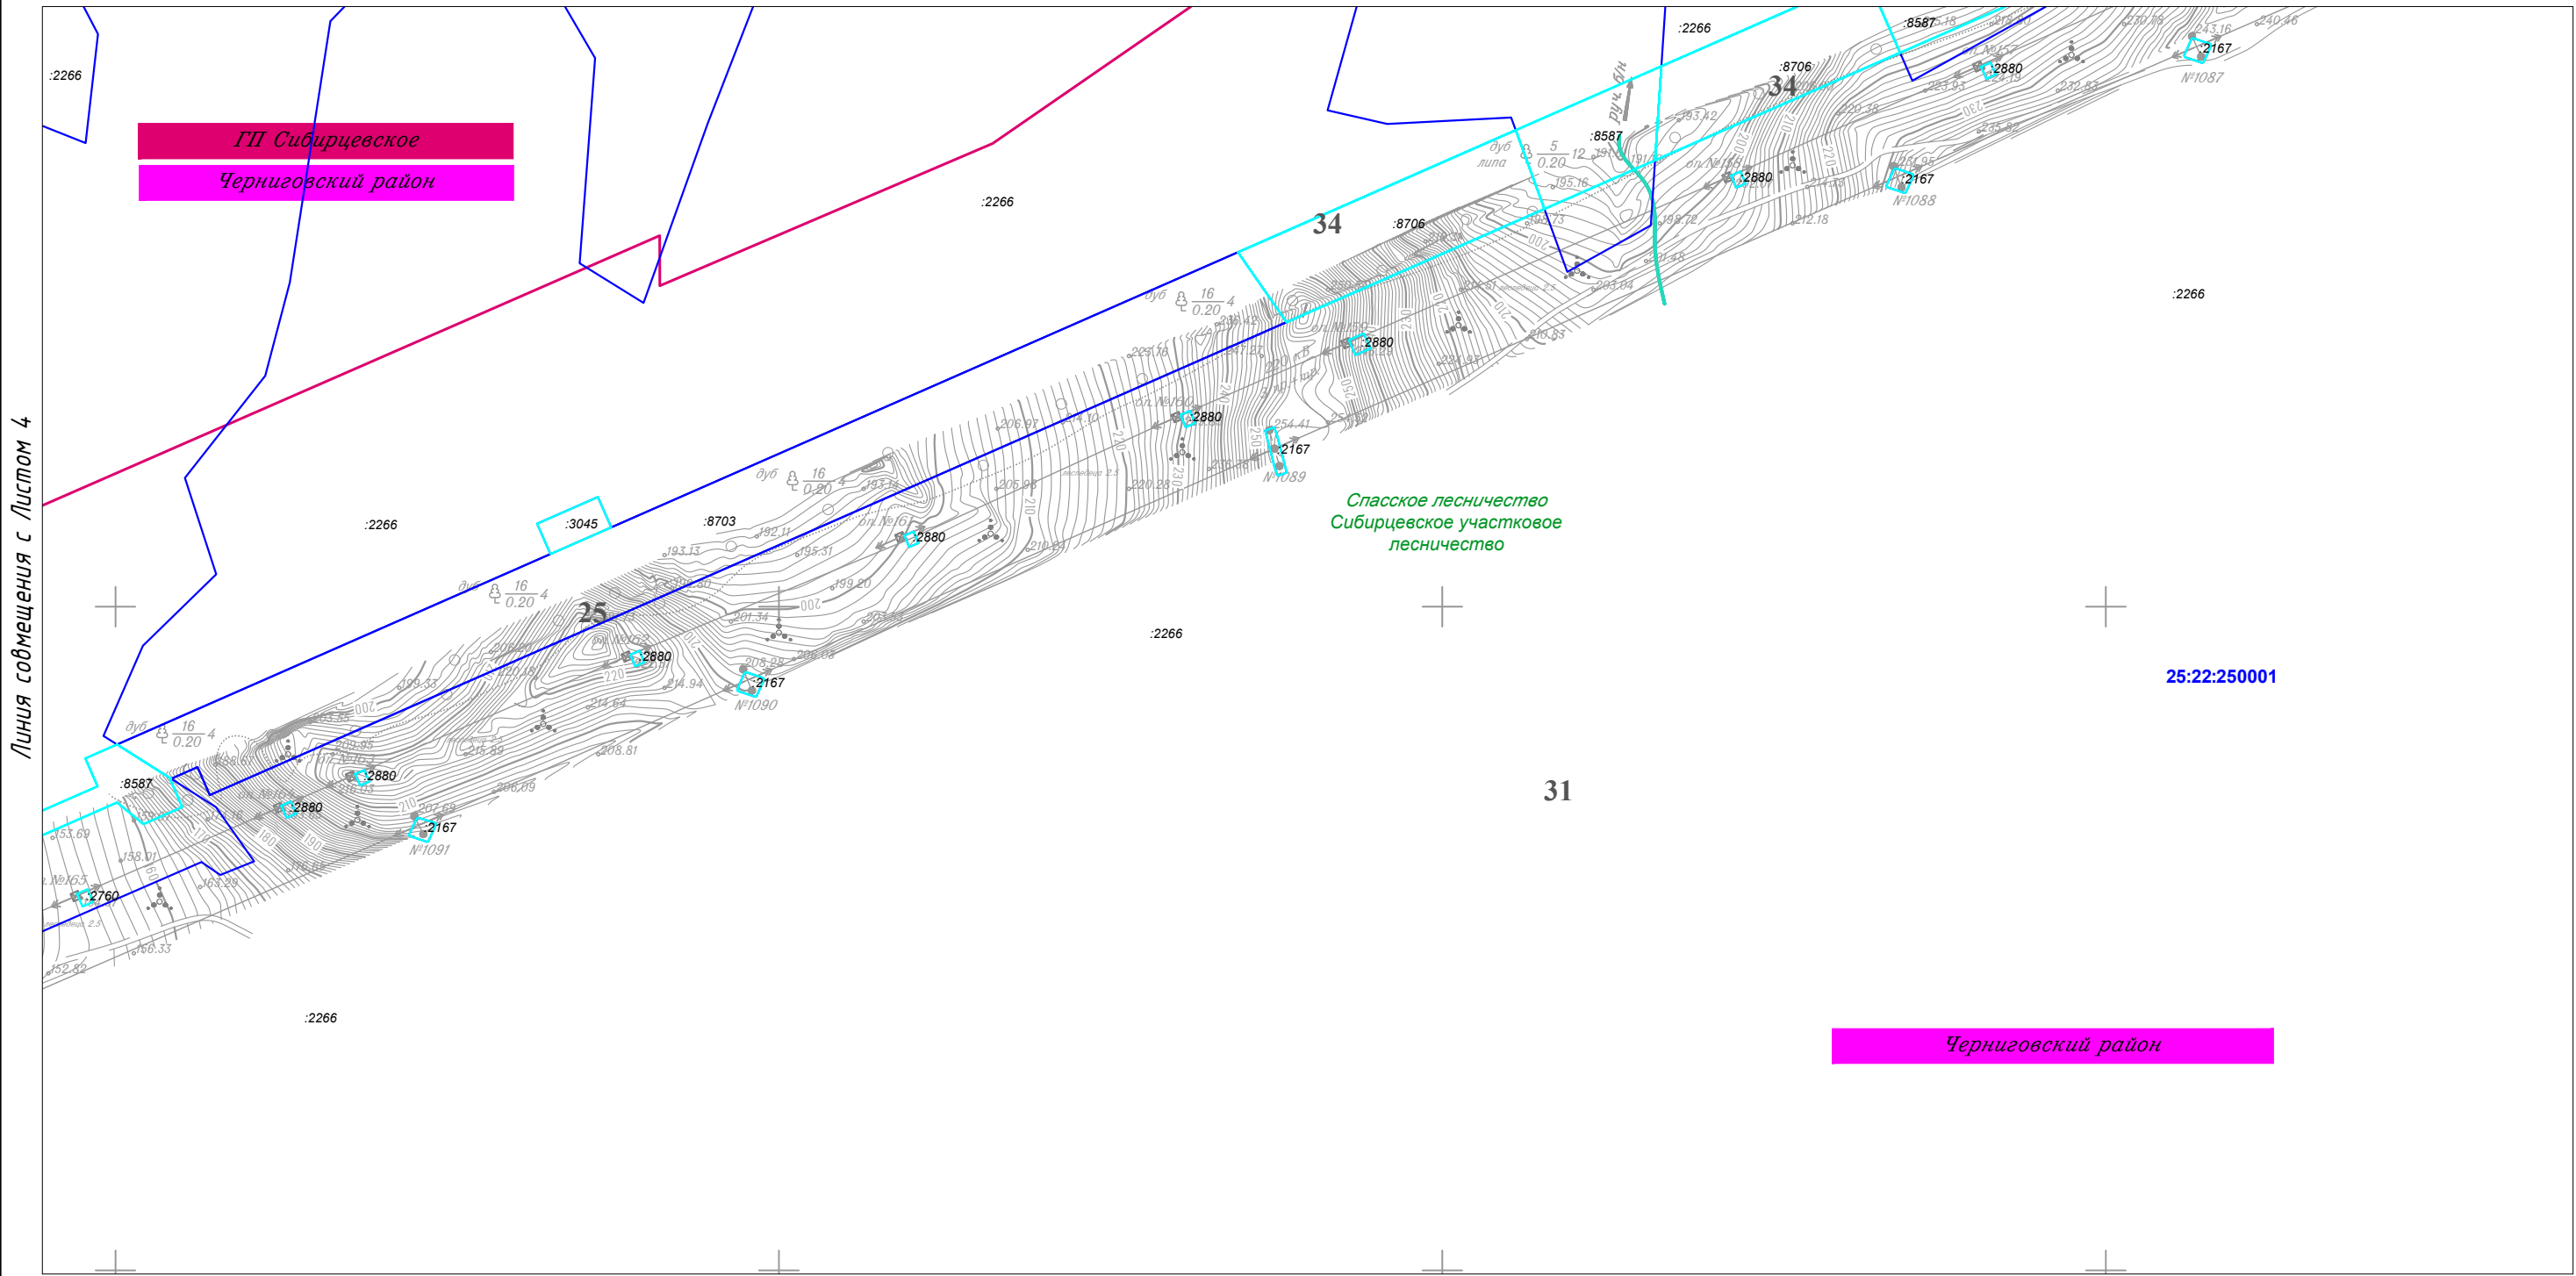


Линия совмещения с Листом 6



						Приморский край			
						Документация по планировке территории (проект планировки территории) для размещения линейного объекта энергетики федерального значения Реконструкция ВЛ 220 кВ НПС-40 – НПС-41 (с последующим образованием ВЛ 220 кВ Дальневосточная – НПС-40); Реконструкция ВЛ 220 кВ Дальневосточная – Арсеньев-2 (с последующим образованием ВЛ 220 кВ Арсеньев-2 – НПС-41); ВЛ 220 кВ НПС-40 – Дальневосточная (реконструкция).			
Изм.	Кол.уч.	Лист	N док.	Подп.	Дата	 Заказчик: ПАО "ФСК ЕЭС"	Стадия	Лист	Листов
Исполнитель	Марховский А.А.			<i>Мар</i>	01.19		П	5	105
Н. контр.	Алещина А.М.			<i>Алещина</i>	01.19				
Нач. отд.	Гнетова Н.Ю.			<i>Гнетова</i>	01.19				
						Чертеж межевания территории М 1:5 000		 ООО НПО "Инжгеопроект" 109052, г. Москва, Рязанский проспект, д.2 стр.49	


Чертеж межевания территории

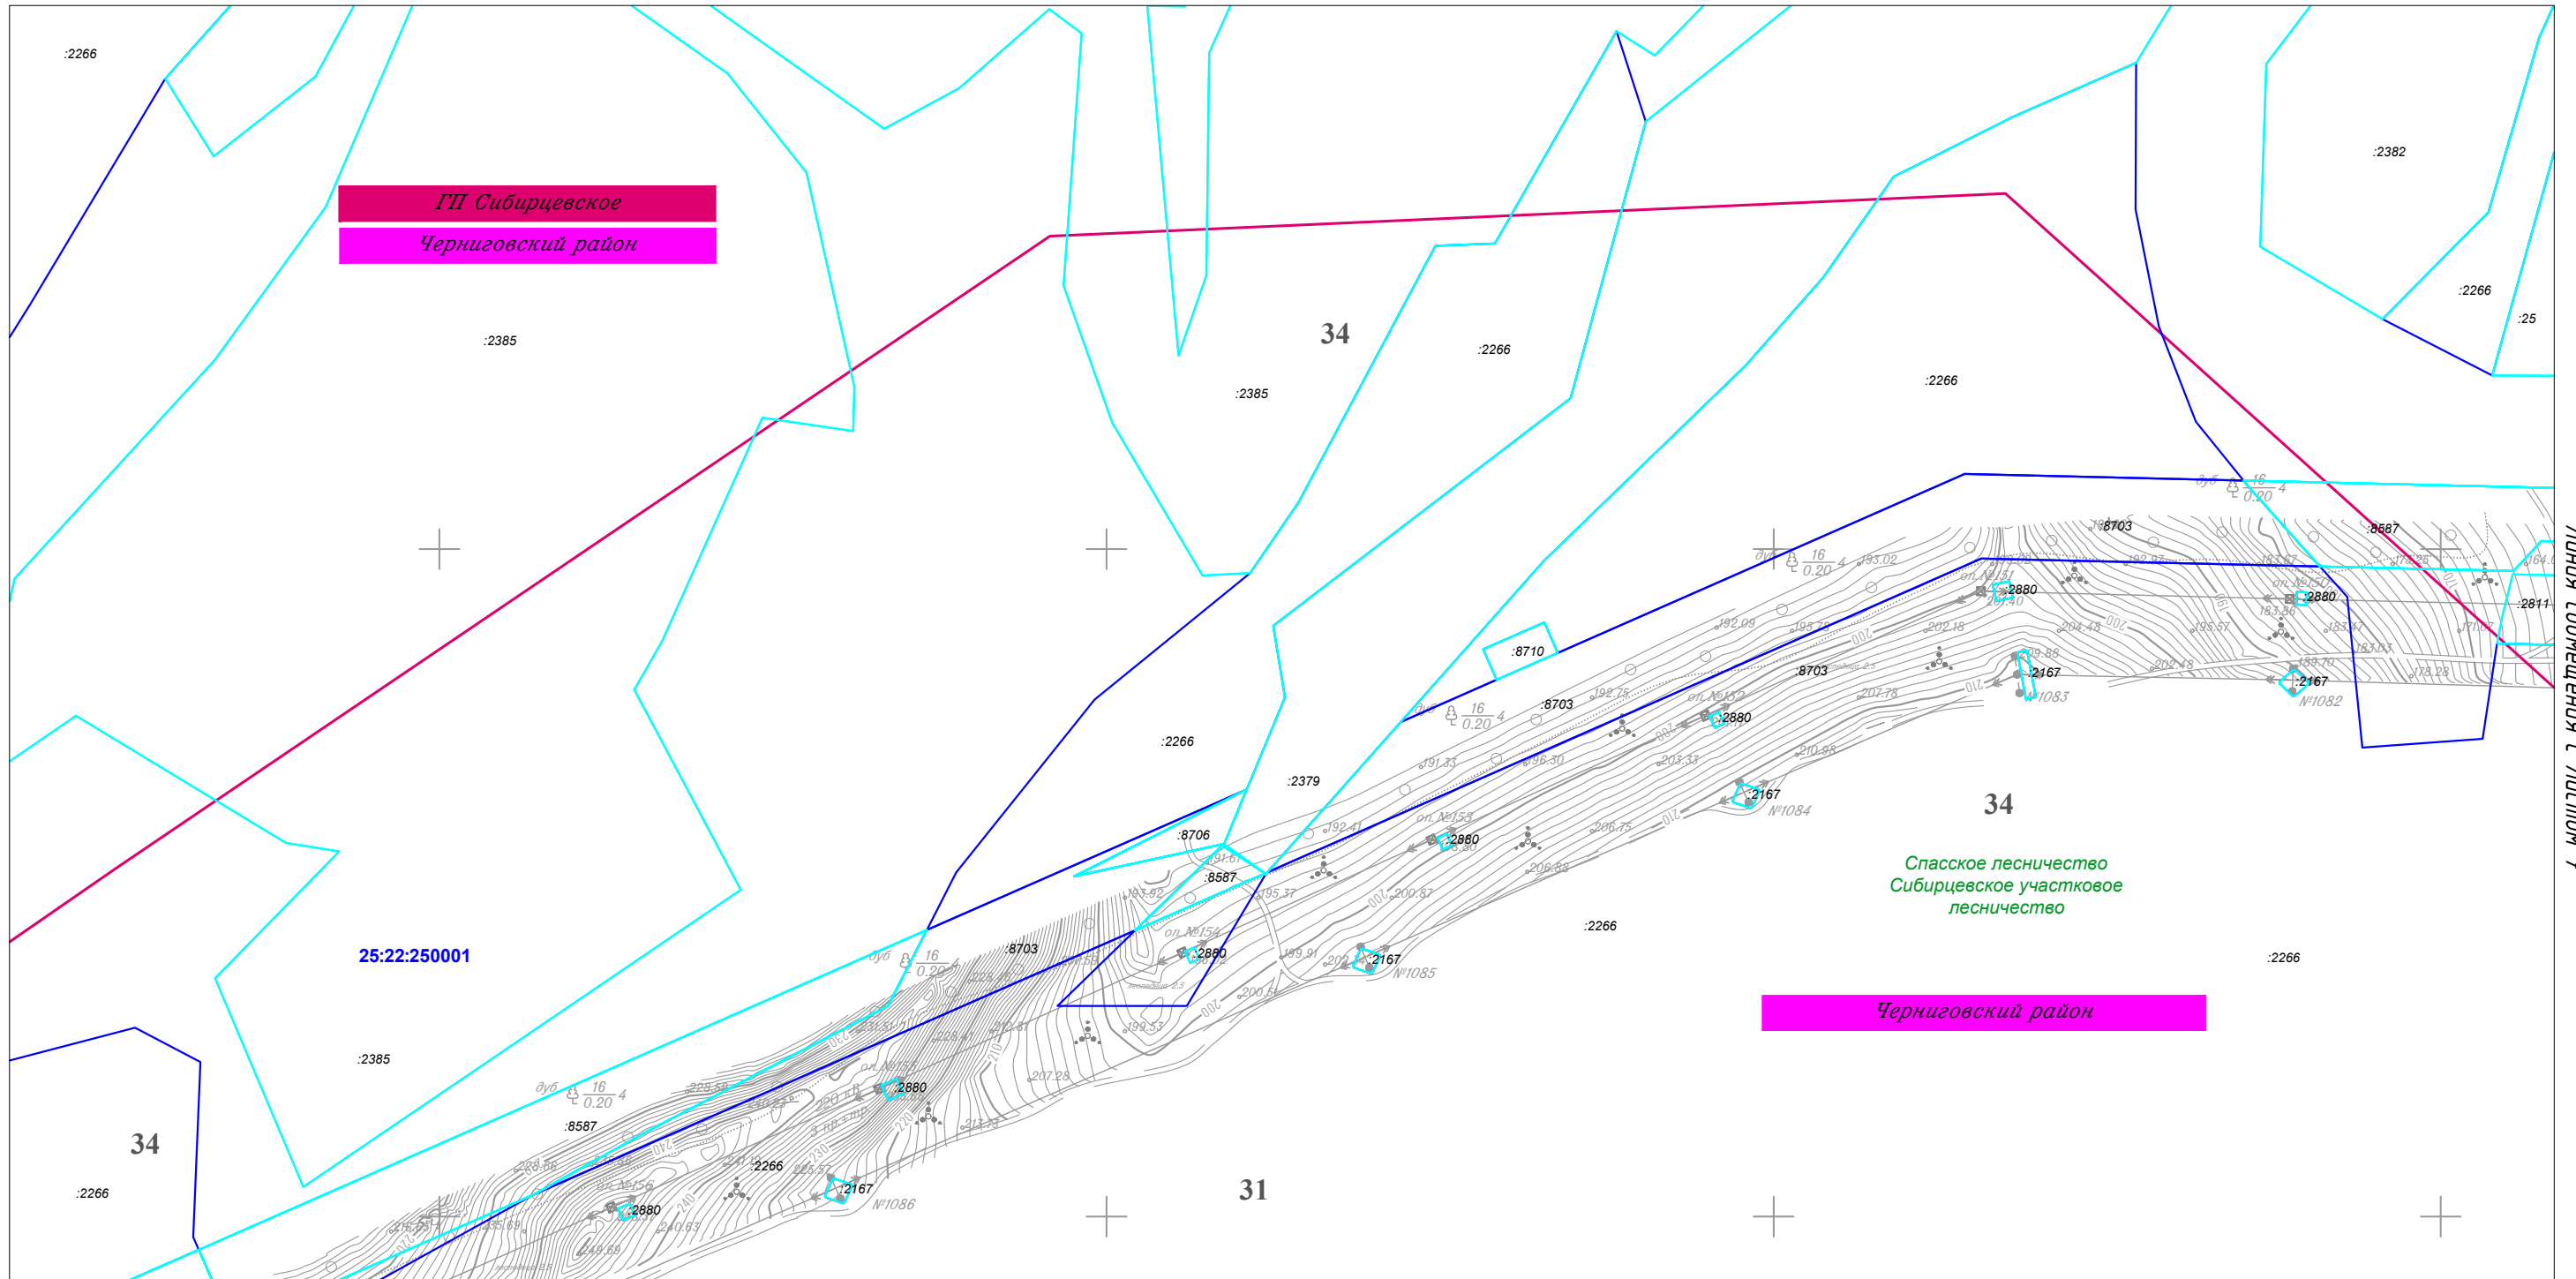

Линия совмещения с Листом 5


						Приморский край			
						Документация по планировке территории (проект планировки территории) для размещения линейного объекта энергетики федерального значения Реконструкция ВЛ 220 кВ НПС-40 – НПС-41 (с последующим образованием ВЛ 220 кВ Дальневосточная – НПС-40); Реконструкция ВЛ 220 кВ Дальневосточная – Арсеньев-2 (с последующим образованием ВЛ 220 кВ Арсеньев-2 - НПС-41); ВЛ 220 кВ НПС-40 - Дальневосточная (реконструкция).			
Изм.	Кол.уч.	Лист	N док.	Подп.	Дата	Заказчик: ПАО "ФСК ЕЭС"	Стадия	Лист	Листов
Исполнитель	Марховский А.А.			<i>Мар</i>	01.19		П	6	105
Н. контр.	Алешина А.М.			<i>Алешина</i>	01.19				
Нач. отд.	Гнетова Н.Ю.			<i>Гнетова</i>	01.19				
						Чертеж межевания территории М 1:5 000		ООО НПО "Инжгеопроект" 109052, г. Москва, Рязанский проспект, д.2 стр.49	

Чертеж межевания территории

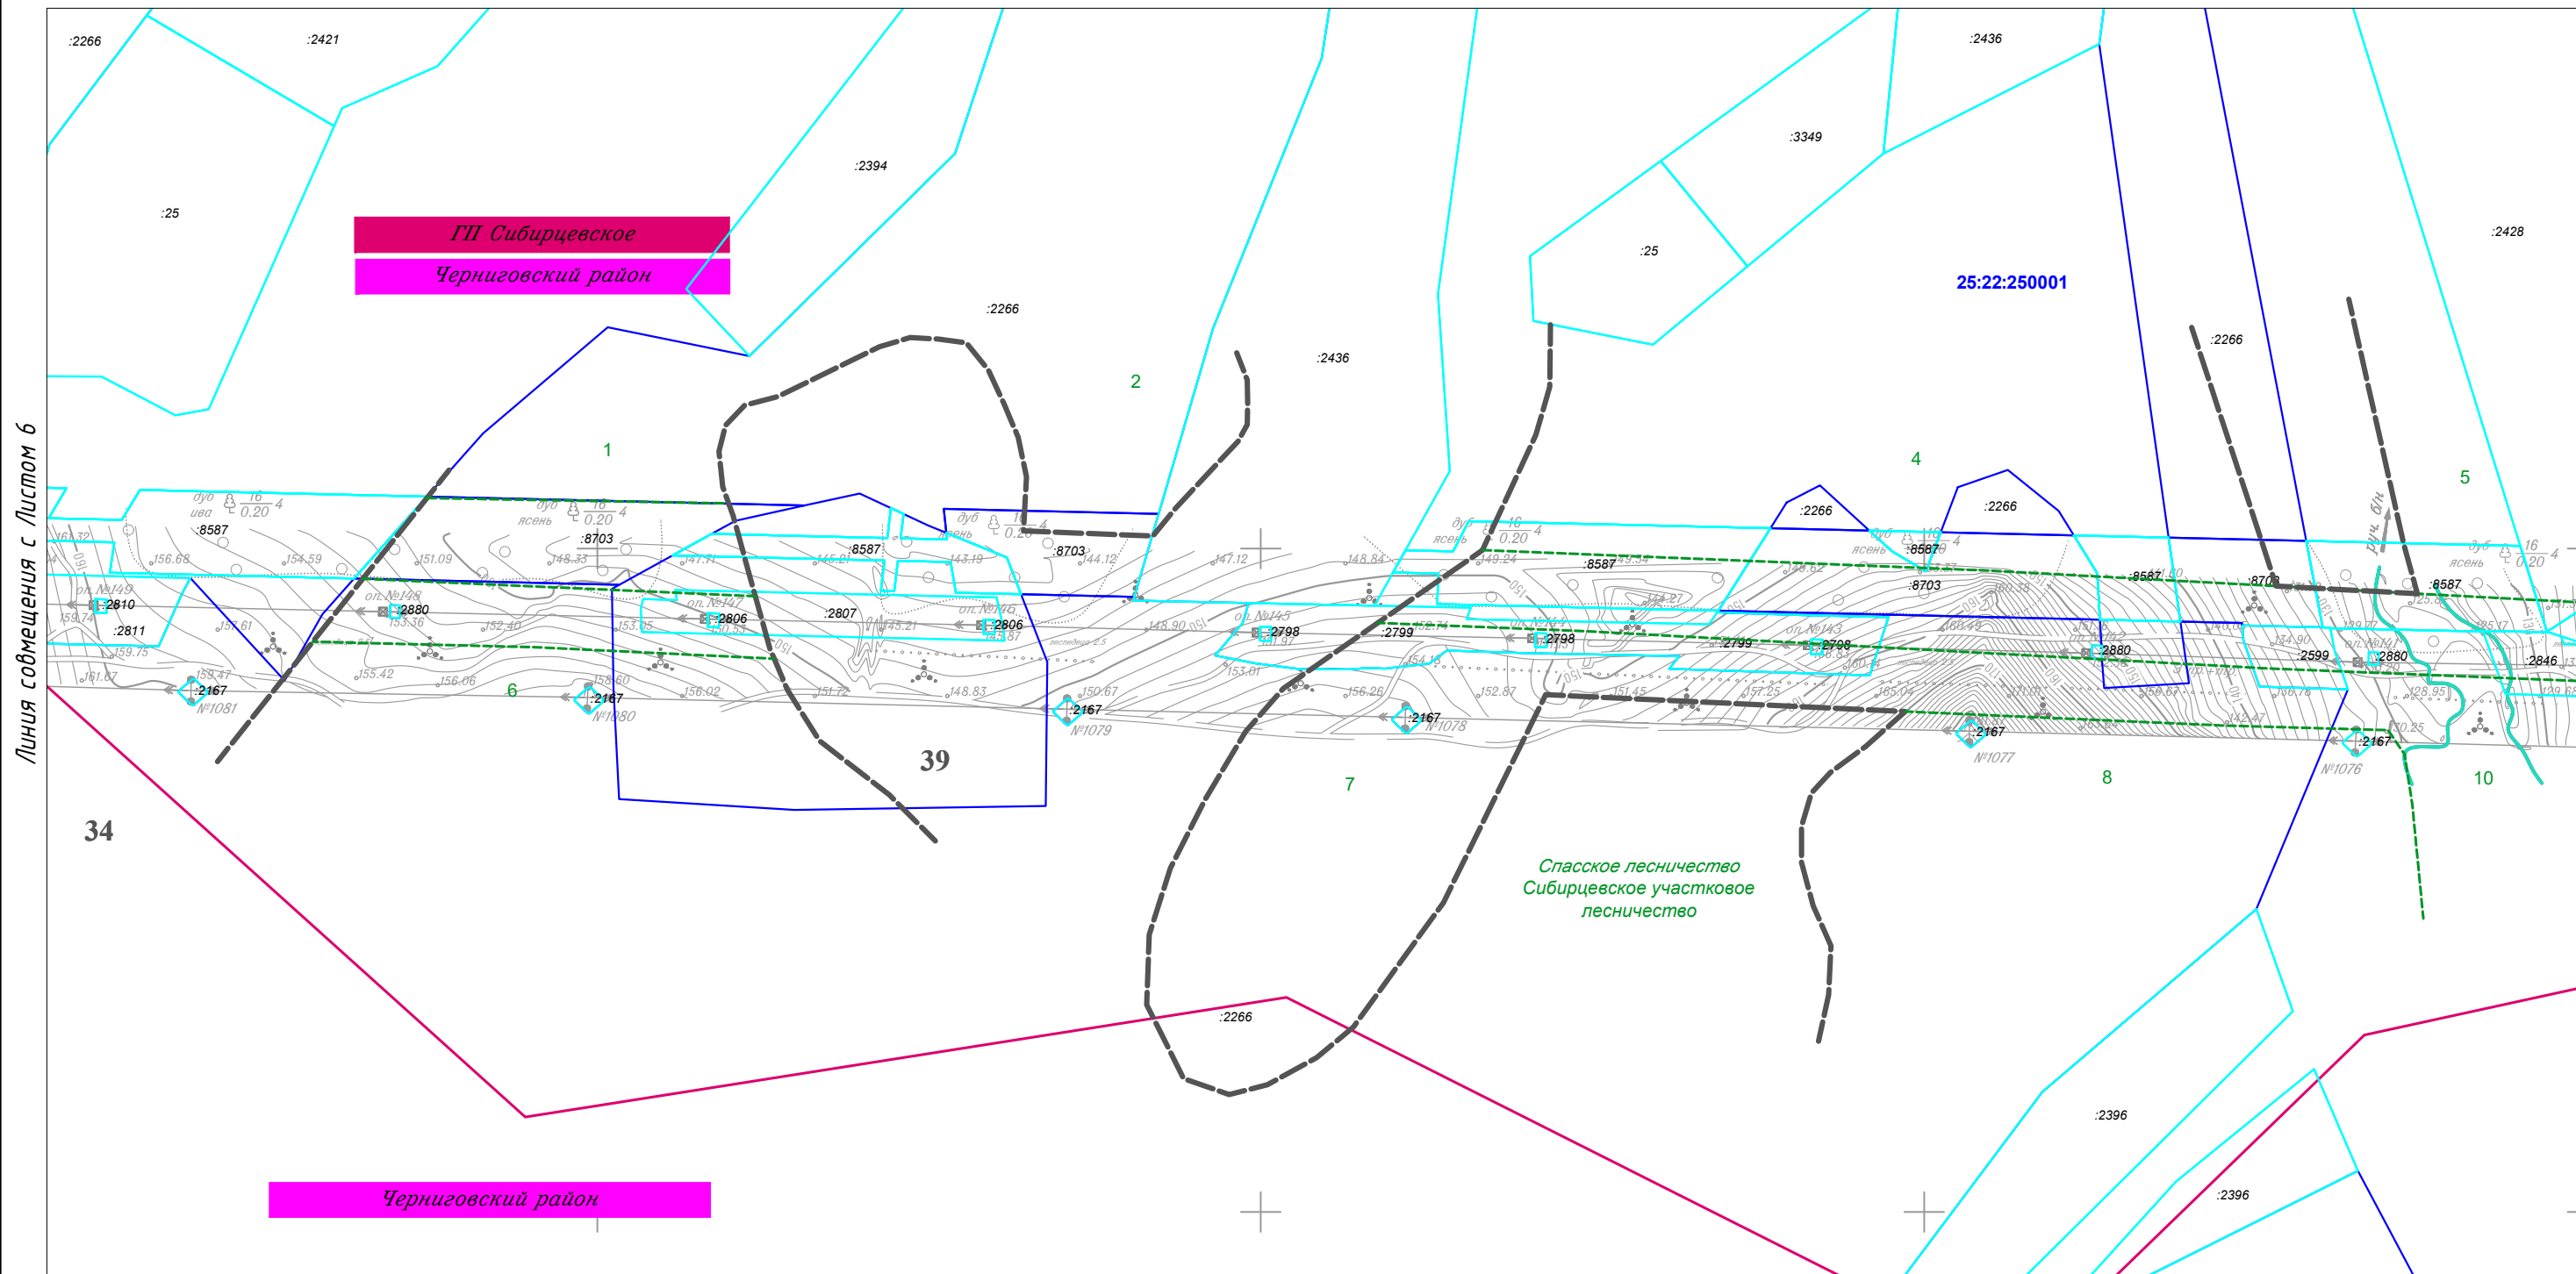

						Приморский край					
						Документация по планировке территории (проект планировки территории) для размещения линейного объекта энергетики федерального значения Реконструкция ВЛ 220 кВ НПС-40 – НПС-41 (с последующим образованием ВЛ 220 кВ Дальневосточная – НПС-40); Реконструкция ВЛ 220 кВ Дальневосточная – Арсеньев-2 (с последующим образованием ВЛ 220 кВ Арсеньев-2 - НПС-41); ВЛ 220 кВ НПС-40 - Дальневосточная (реконструкция).					
Изм.	Кол.уч.	Лист	N док.	Подп.	Дата	Заказчик: ПАО "ФСК ЕЭС"	Стадия	Лист	Листов		
							П	7	105		
Исполнитель	Марховский А.А.			<i>Мар</i>	01.19						
Н. контр.	Алещина А.М.			<i>Алещина</i>	01.19						
Нач. отд.	Гнетова Н.Ю.			<i>Гнетова</i>	01.19						
						Чертеж межевания территории М 1:5 000		ООО НПО "Инжгеопроект" 109052, г. Москва, Рязанский проспект, д.2 стр.49			

Чертеж межевания территории

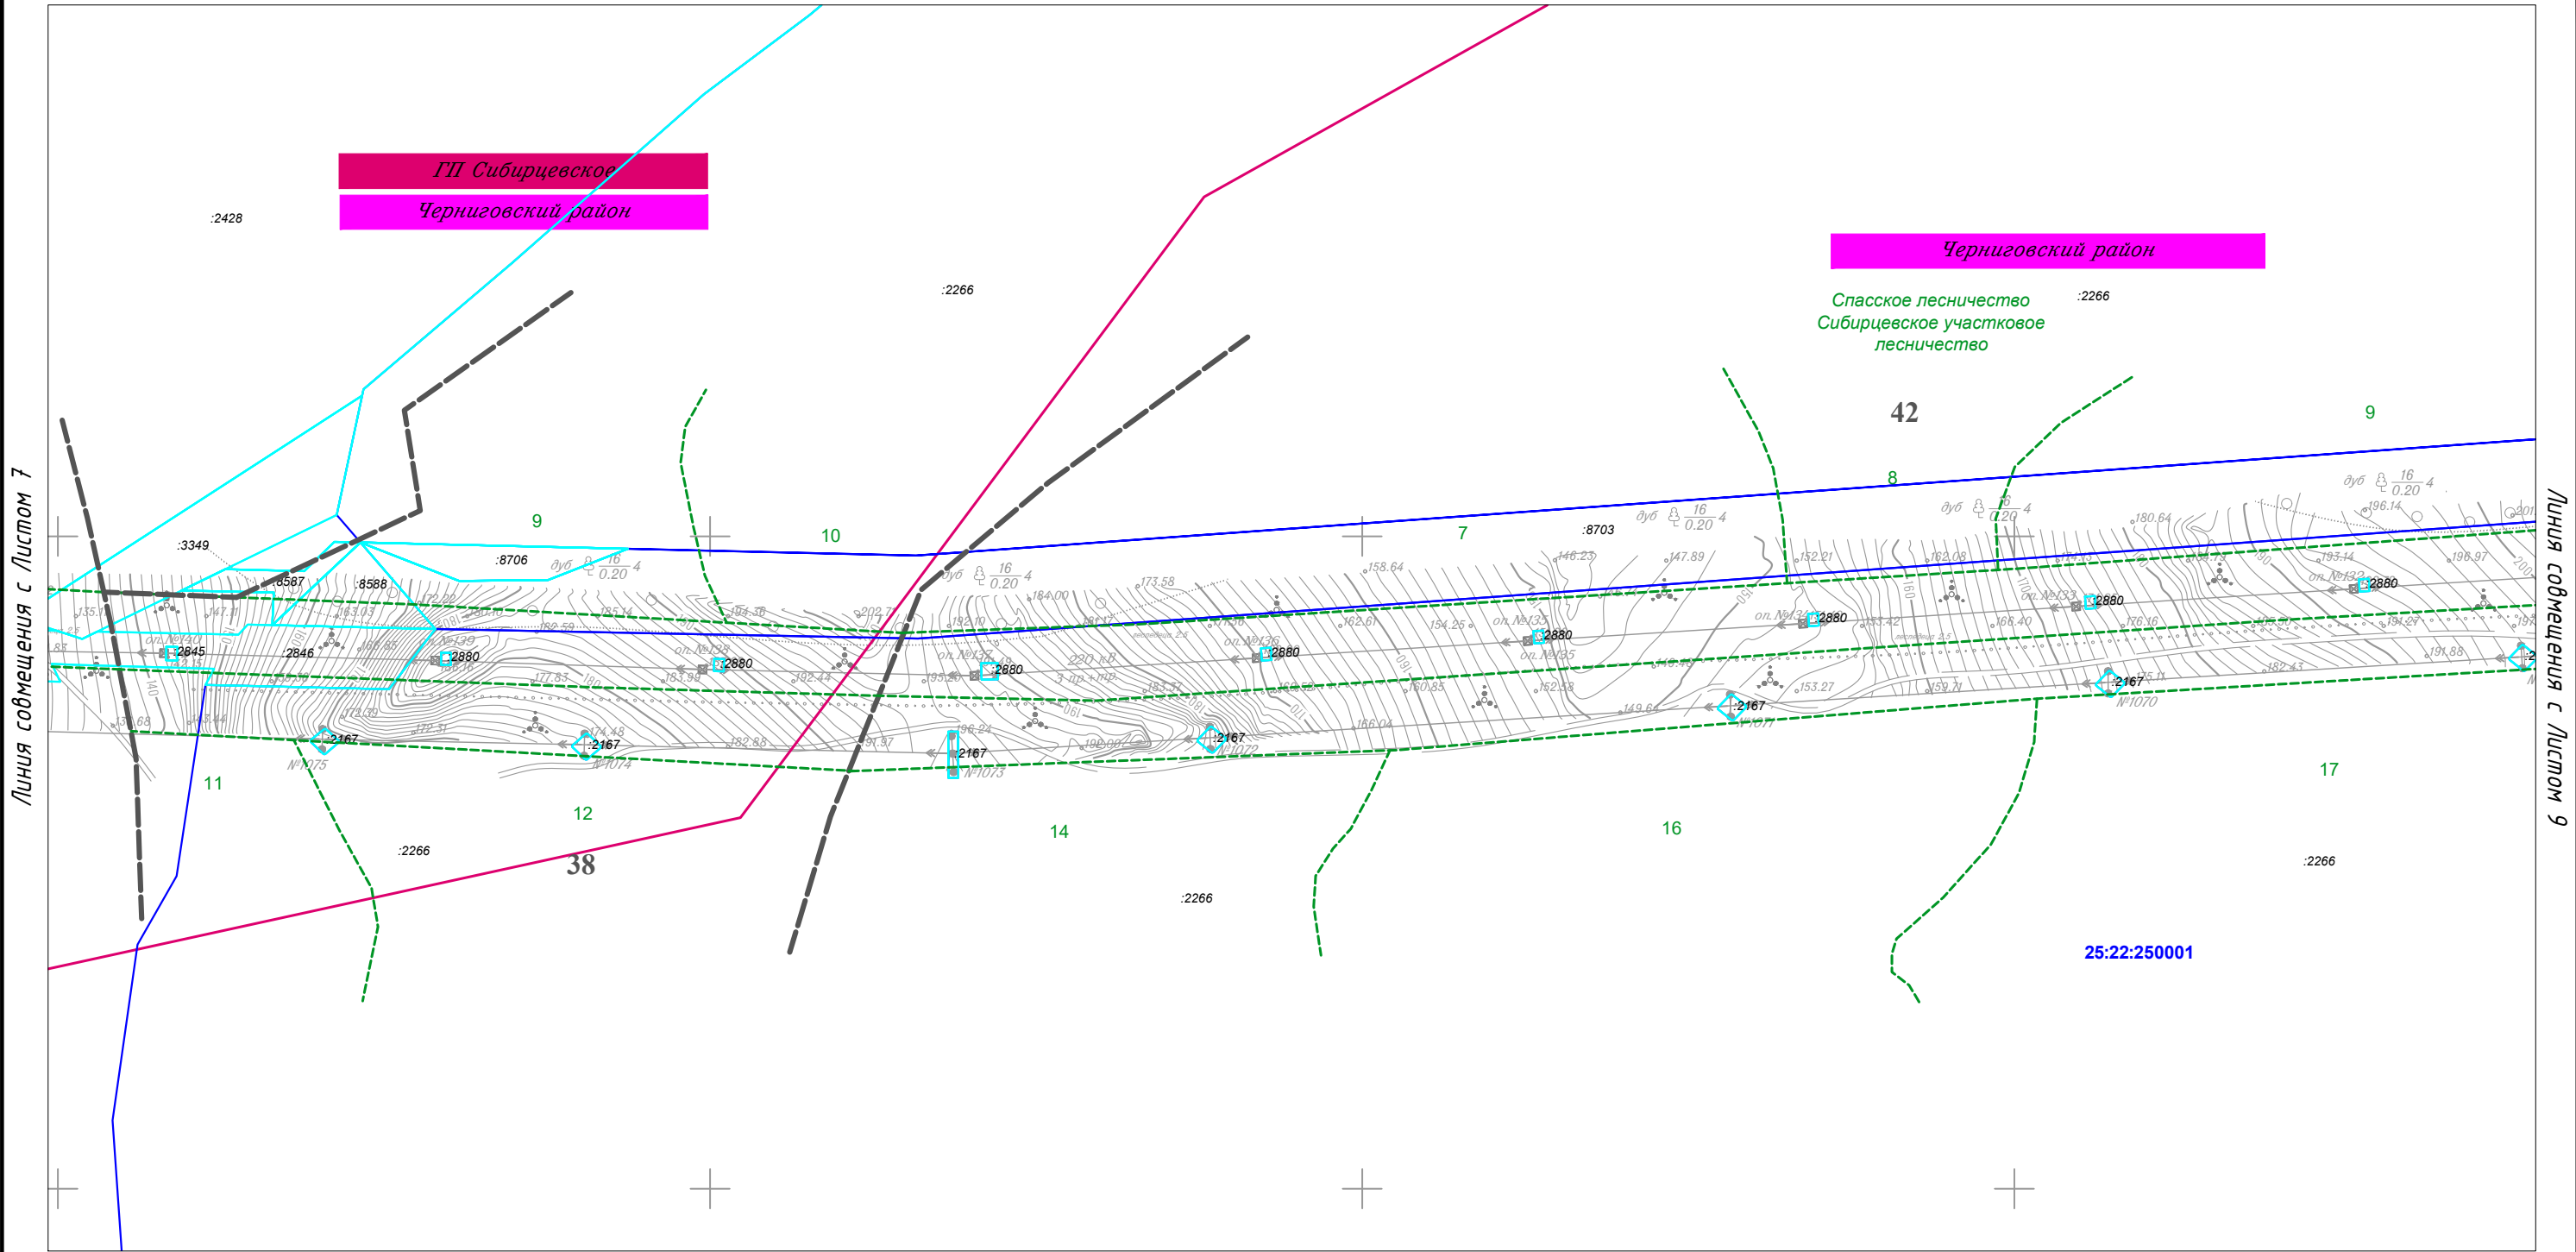


Линия совмещения с Листом 7

Линия совмещения с Листом 9


						Приморский край			
						Документация по планировке территории (проект планировки территории) для размещения линейного объекта энергетики федерального значения Реконструкция ВЛ 220 кВ НПС-40 – НПС-41 (с последующим образованием ВЛ 220 кВ Дальневосточная – НПС-40); Реконструкция ВЛ 220 кВ Дальневосточная – Арсеньев-2 (с последующим образованием ВЛ 220 кВ Арсеньев-2 - НПС-41); ВЛ 220 кВ НПС-40 - Дальневосточная (реконструкция).			
Изм.	Кол.уч.	Лист	№ док.	Подп.	Дата	Заказчик: ПАО "ФСК ЕЭС"	Стадия	Лист	Листов
							П	8	105
Исполнитель	Марховский А.А.			<i>Марховский</i>	01.19				
Н. контр.	Алешина А.М.			<i>Алешина</i>	01.19				
Нач. отд.	Гнетова Н.Ю.			<i>Гнетова</i>	01.19				
Чертеж межевания территории М 1:5 000						ООО НПО "Инжгеопроект" 109052, г. Москва, Рязанский проспект, д.2 стр.49			

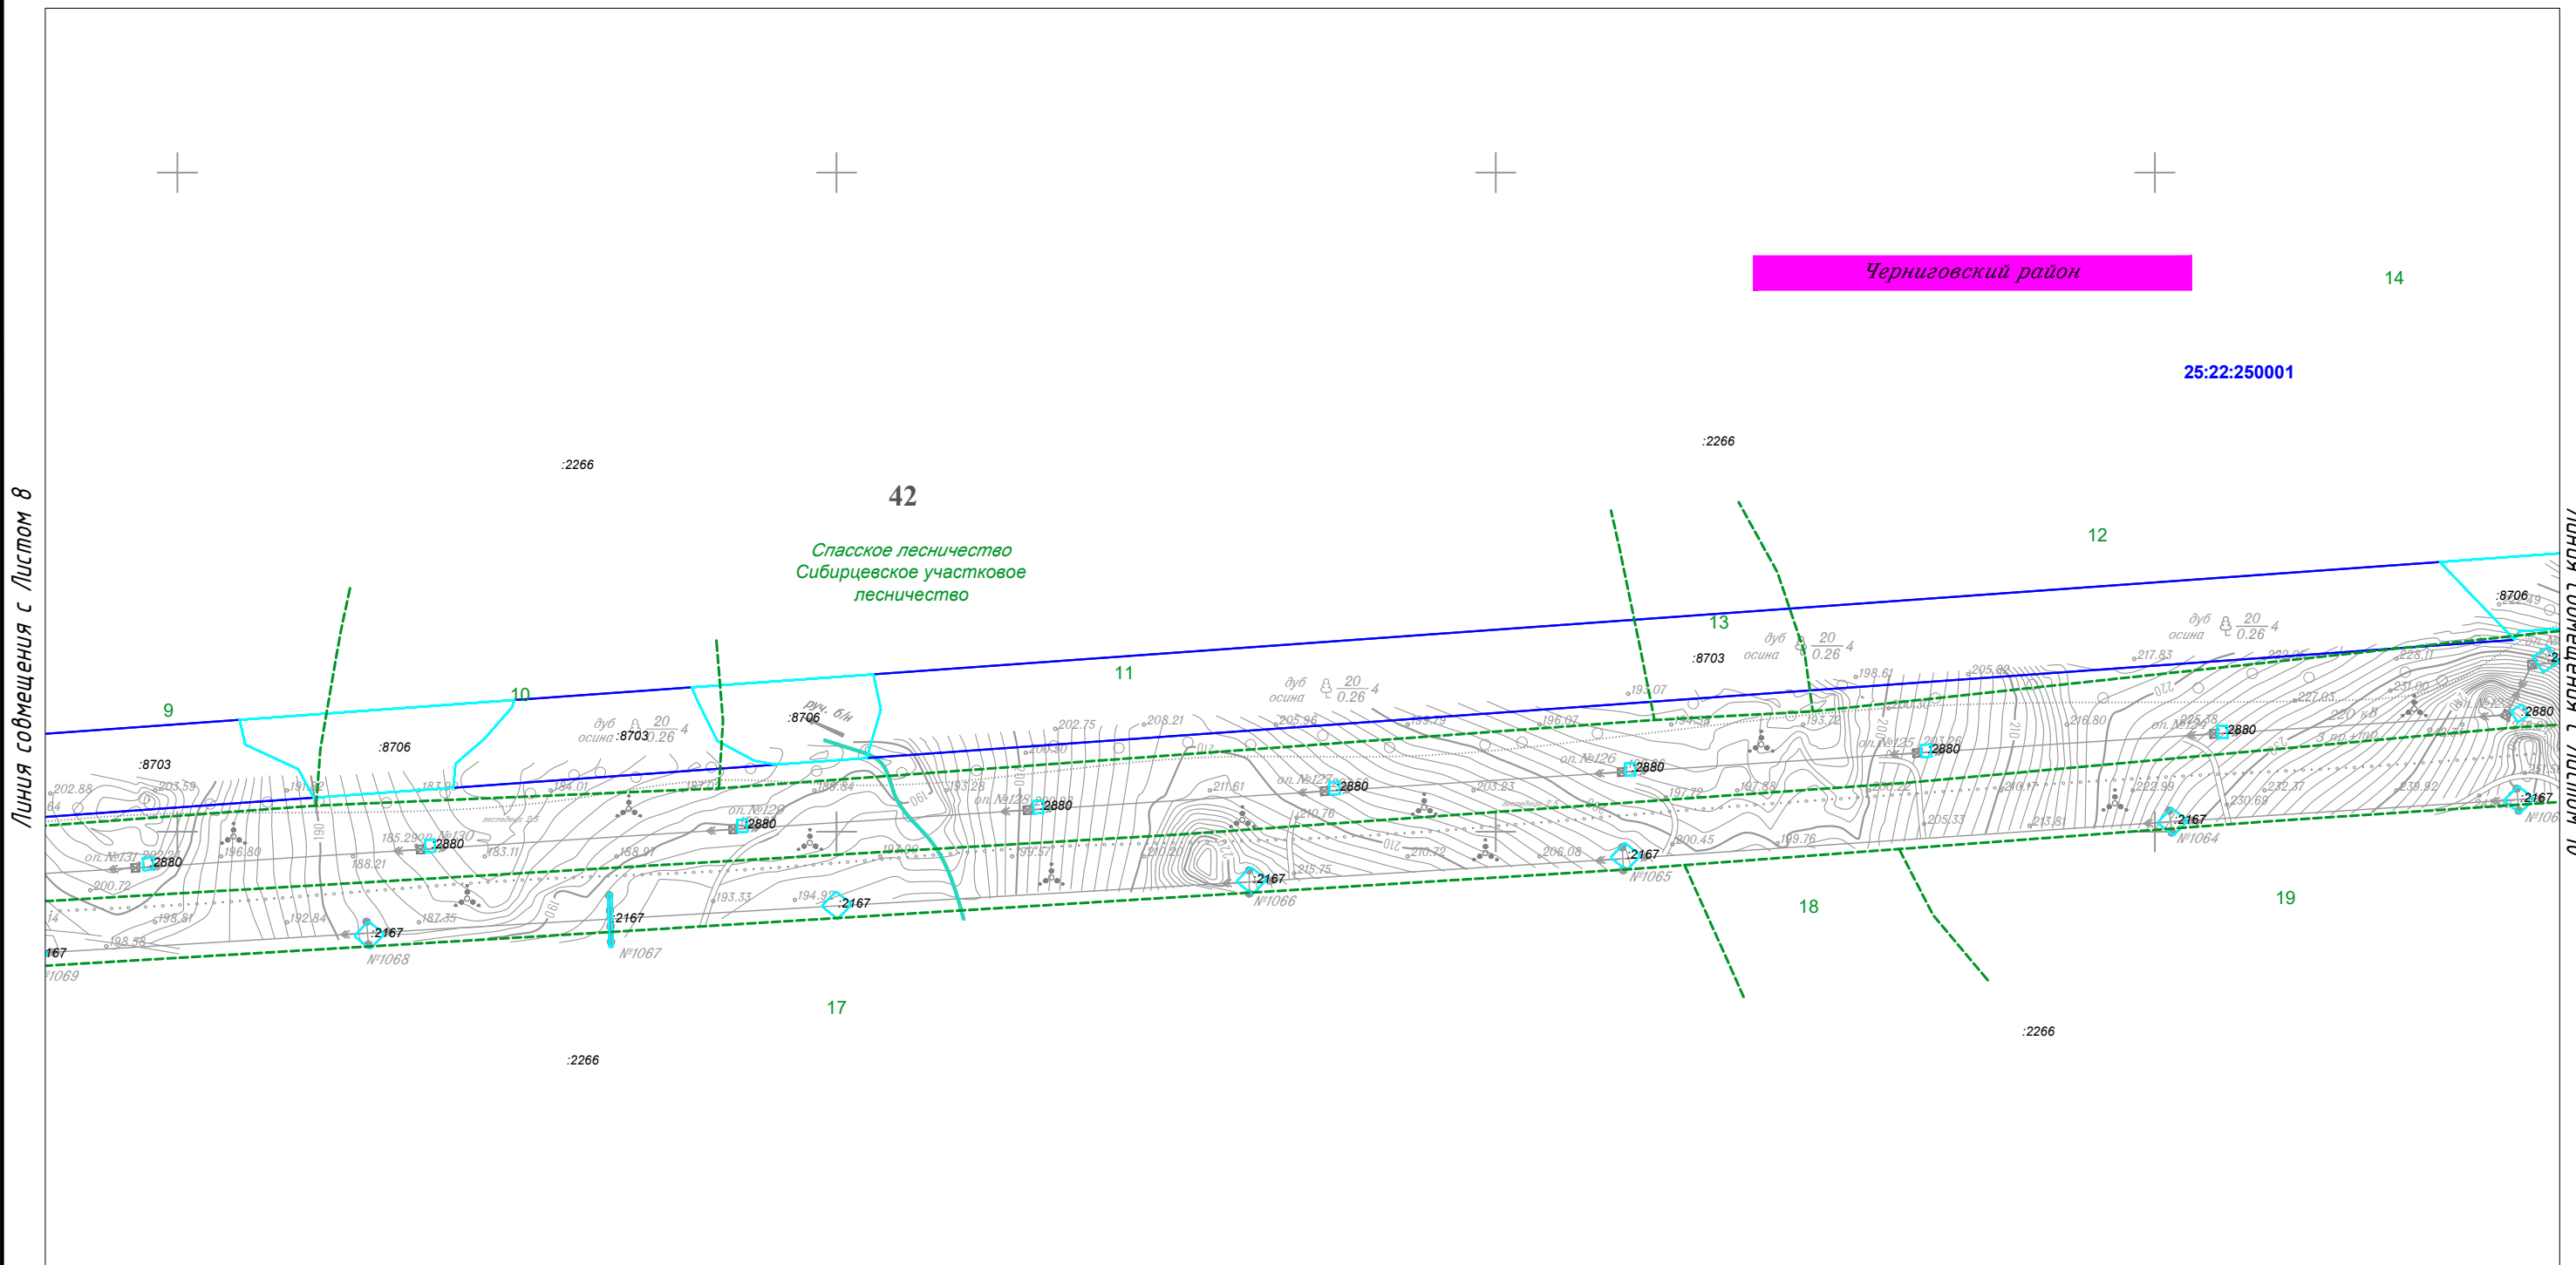

Чертеж межевания территории



						Приморский край			
						Документация по планировке территории (проект планировки территории) для размещения линейного объекта энергетики федерального значения Реконструкция ВЛ 220 кВ НПС-40 – НПС-41 (с последующим образованием ВЛ 220 кВ Дальневосточная – НПС-40); Реконструкция ВЛ 220 кВ Дальневосточная – Арсеньев-2 (с последующим образованием ВЛ 220 кВ Арсеньев-2 - НПС-41); ВЛ 220 кВ НПС-40 - Дальневосточная (реконструкция).			
Изм.	Кол.уч.	Лист	№ док.	Подп.	Дата	Заказчик: ПАО "ФСК ЕЭС"	Стадия	Лист	Листов
							П	9	105
Исполнитель	Марховский А.А.			<i>Марховский</i>	01.19				
Н. контр.	Алешина А.М.			<i>Алешина</i>	01.19				
Нач. отд.	Гнетова Н.Ю.			<i>Гнетова</i>	01.19				
Чертеж межевания территории М 1:5 000						ООО НПО "Инжгеопроект" 109052, г. Москва, Рязанский проспект, д.2 стр.49			

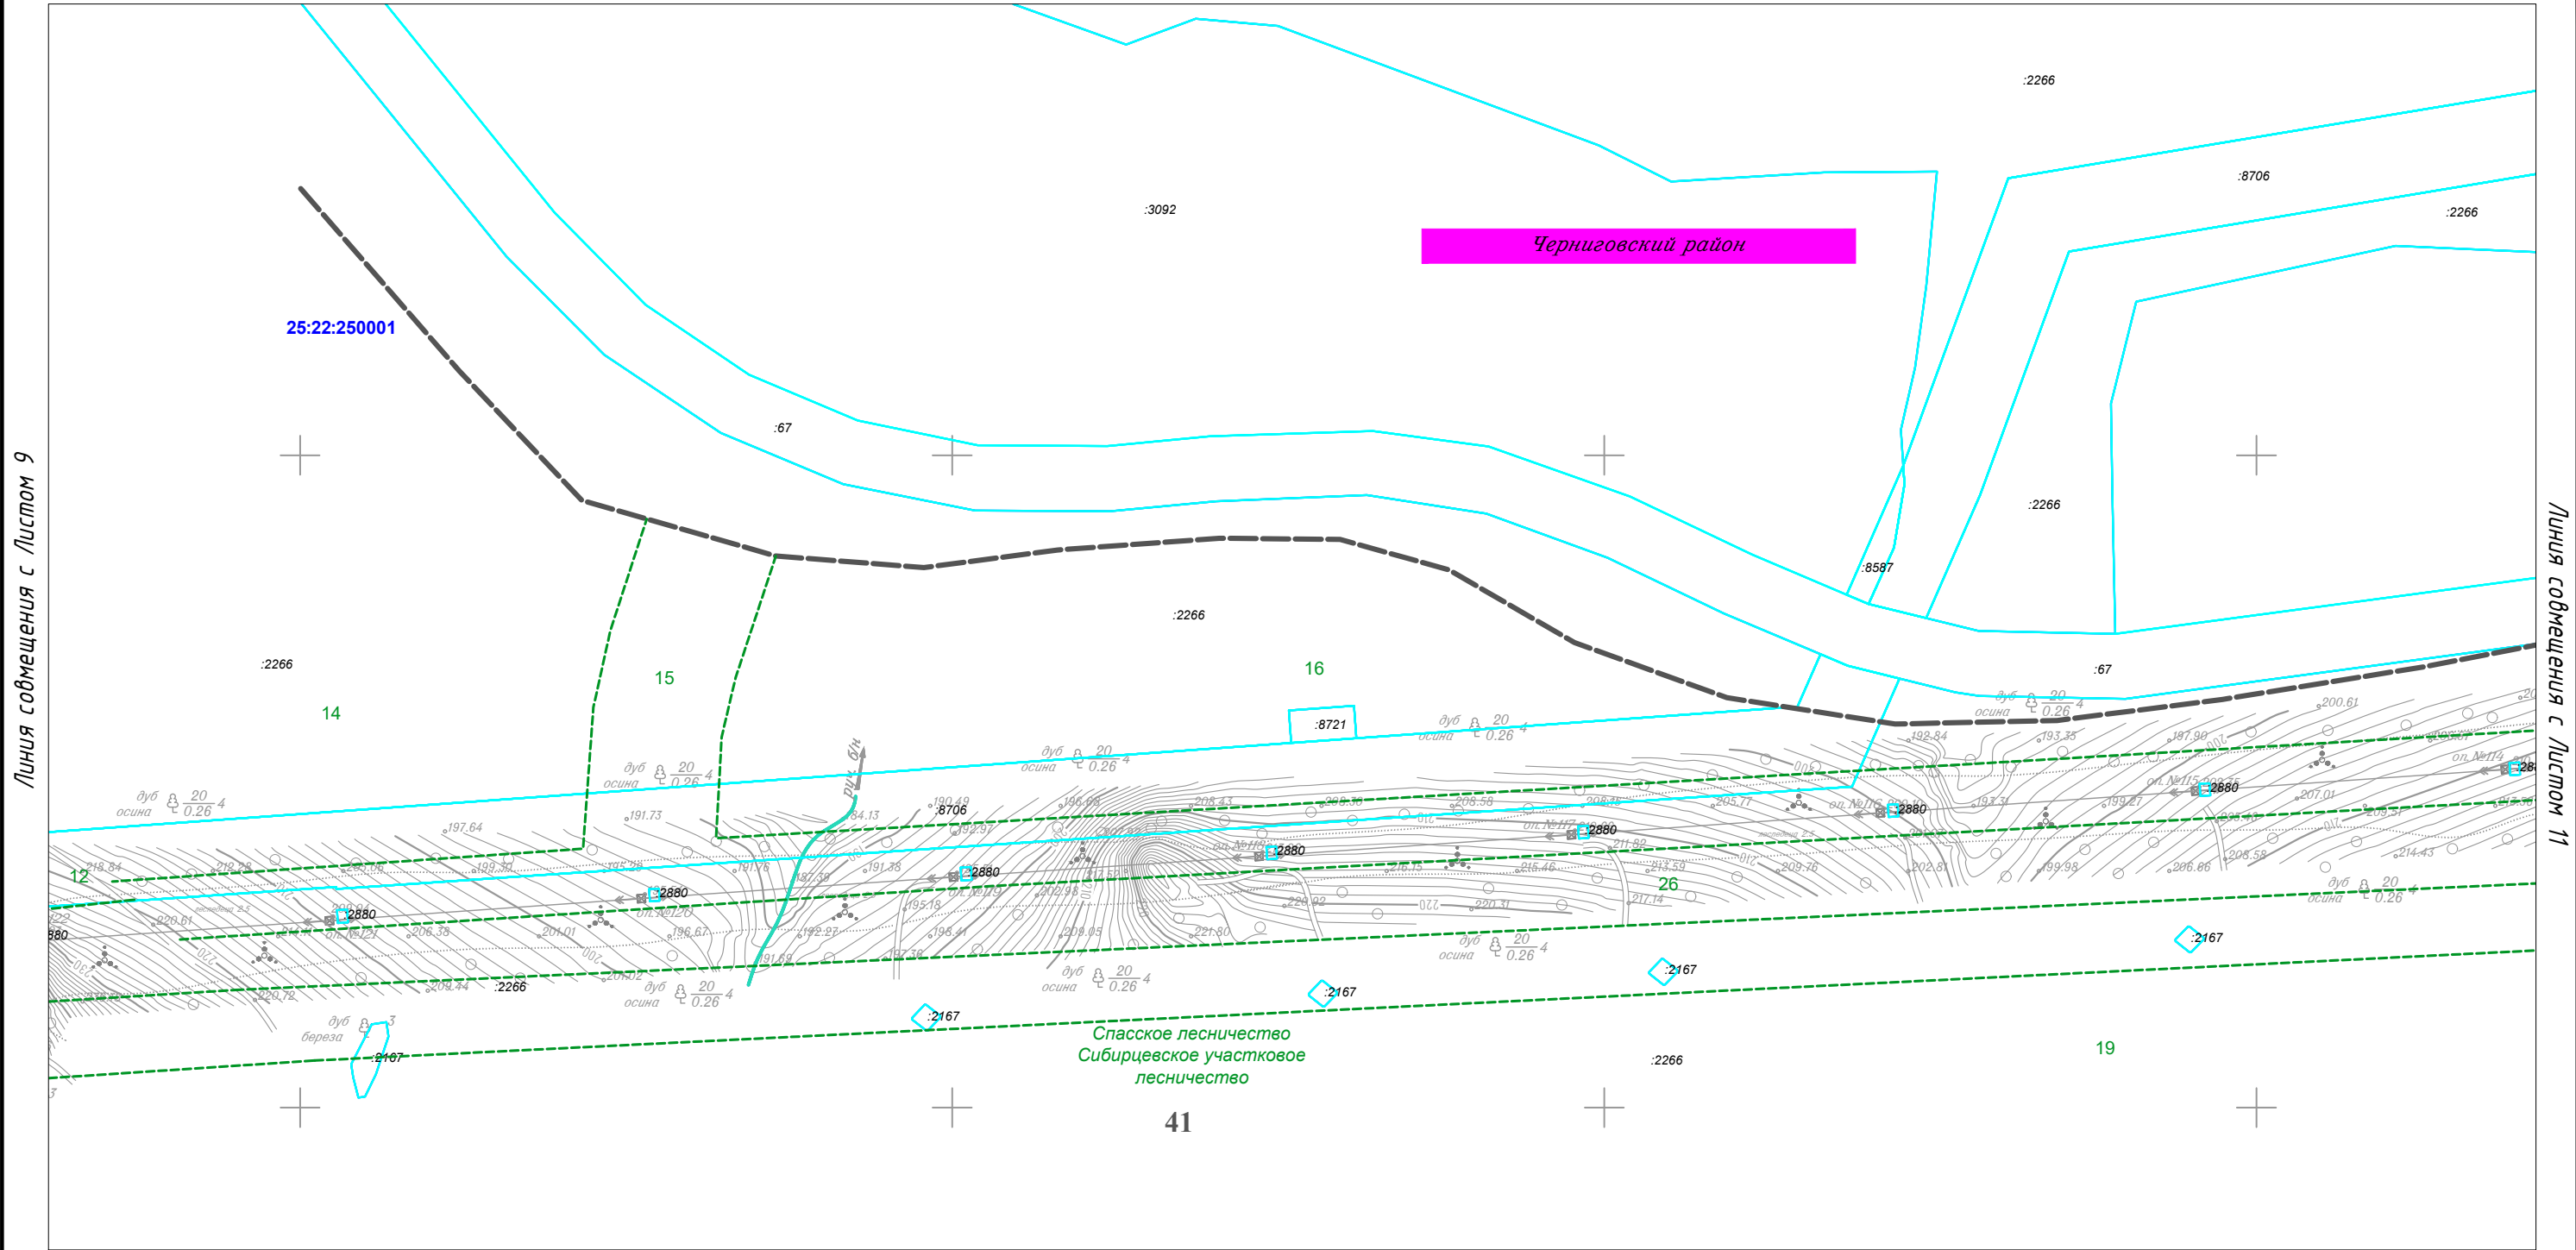
Чертеж межевания территории





						Приморский край					
						Документация по планировке территории (проект планировки территории) для размещения линейного объекта энергетики федерального значения Реконструкция ВЛ 220 кВ НПС-40 – НПС-41 (с последующим образованием ВЛ 220 кВ Дальневосточная – НПС-40); Реконструкция ВЛ 220 кВ Дальневосточная – Арсеньев-2 (с последующим образованием ВЛ 220 кВ Арсеньев-2 - НПС-41); ВЛ 220 кВ НПС-40 - Дальневосточная (реконструкция).					
Изм.	Кол.уч.	Лист	N док.	Подп.	Дата	 Заказчик: ПАО "ФСК ЕЭС"	Стадия	Лист	Листов		
							П	10	105		
Исполнитель	Марховский А.А.			<i>Мар</i>	01.19						
Н. контр.	Алещина А.М.			<i>Алещина</i>	01.19						
Нач. отд.	Гнетова Н.Ю.			<i>Гнетова</i>	01.19						
Чертеж межевания территории М 1:5 000						 ООО НПО "Инжгеопроект" 109052, г. Москва, Рязанский проспект, д.2 стр.49					

Чертеж межевания территории

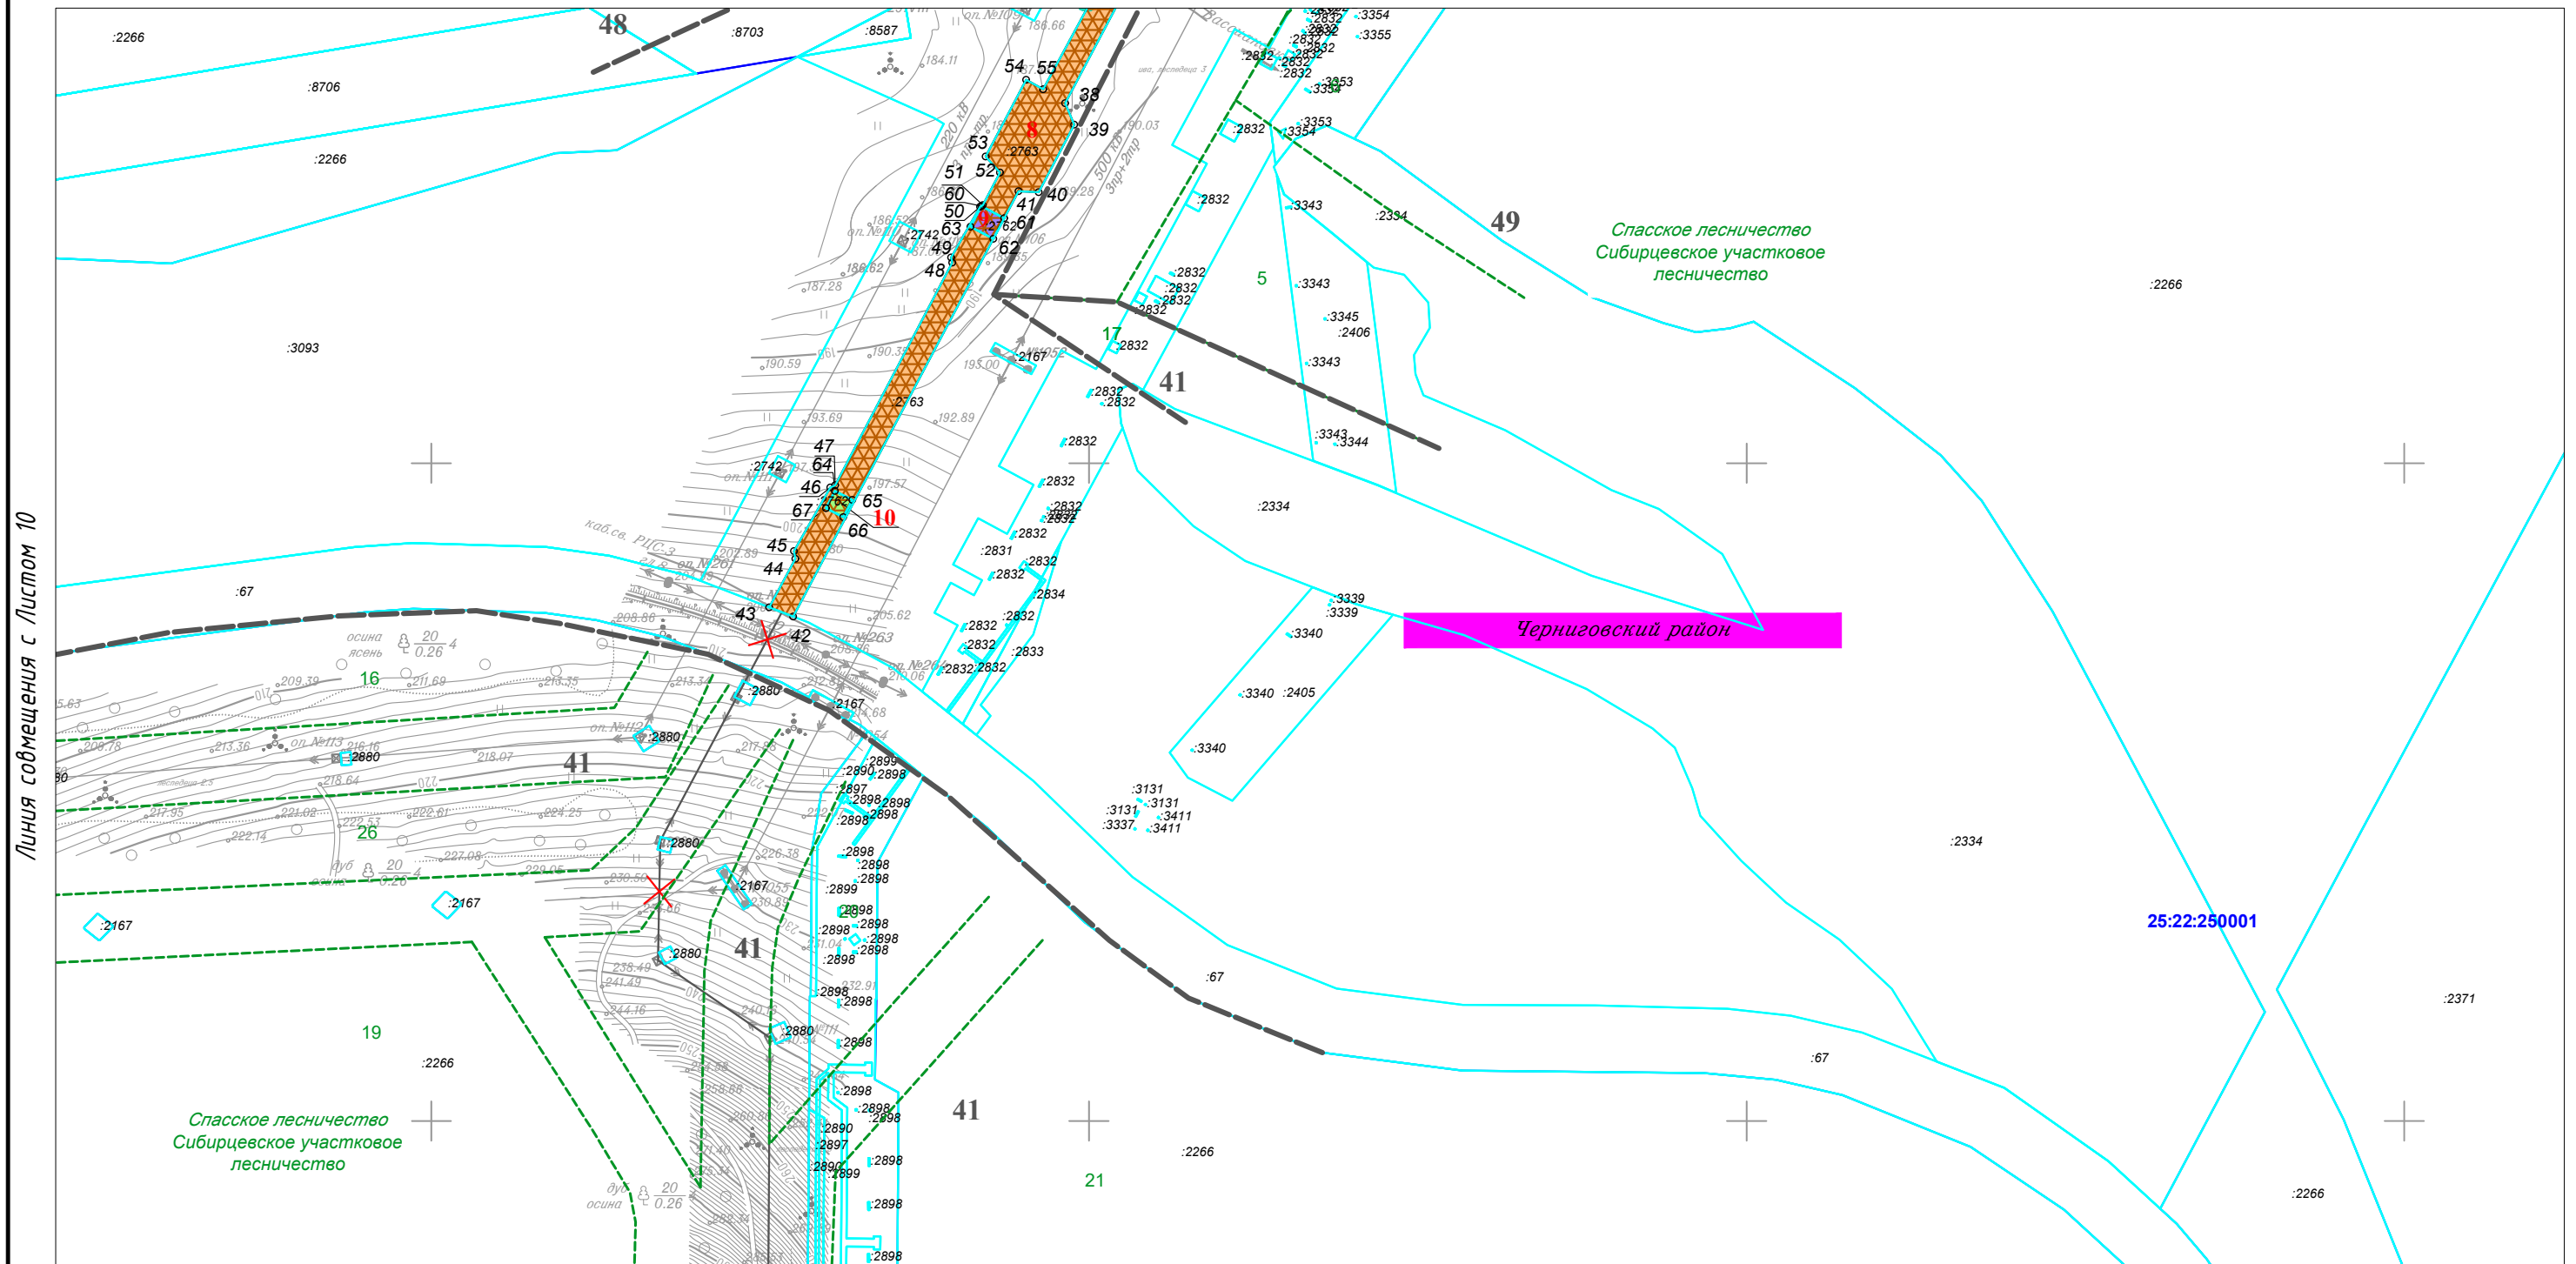Линия совмещения с Листом 12




Линия совмещения с Листом 10

						Приморский край			
						Документация по планировке территории (проект планировки территории) для размещения линейного объекта энергетики федерального значения Реконструкция ВЛ 220 кВ НПС-40 – НПС-41 (с последующим образованием ВЛ 220 кВ Дальневосточная – НПС-40); Реконструкция ВЛ 220 кВ Дальневосточная – Арсеньев-2 (с последующим образованием ВЛ 220 кВ Арсеньев-2 - НПС-41); ВЛ 220 кВ НПС-40 - Дальневосточная (реконструкция).			
Изм.	Кол.уч.	Лист	№ док.	Подп.	Дата	 Заказчик: ПАО "ФСК ЕЭС"	Стадия	Лист	Листов
							П	11	105
Исполнитель	Марховский А.А.			<i>Марховский</i>	01.19				
Н. контр.	Алещина А.М.			<i>Алещина</i>	01.19				
Нач. отд.	Гнетова Н.Ю.			<i>Гнетова</i>	01.19				
						Чертеж межевания территории М 1:5 000			
						 ООО НПО "Инжгеопроект" 109052, г. Москва, Рязанский проспект, д.2 стр.49			



Чертеж межевания территории

Линия совмещения с Листом 13

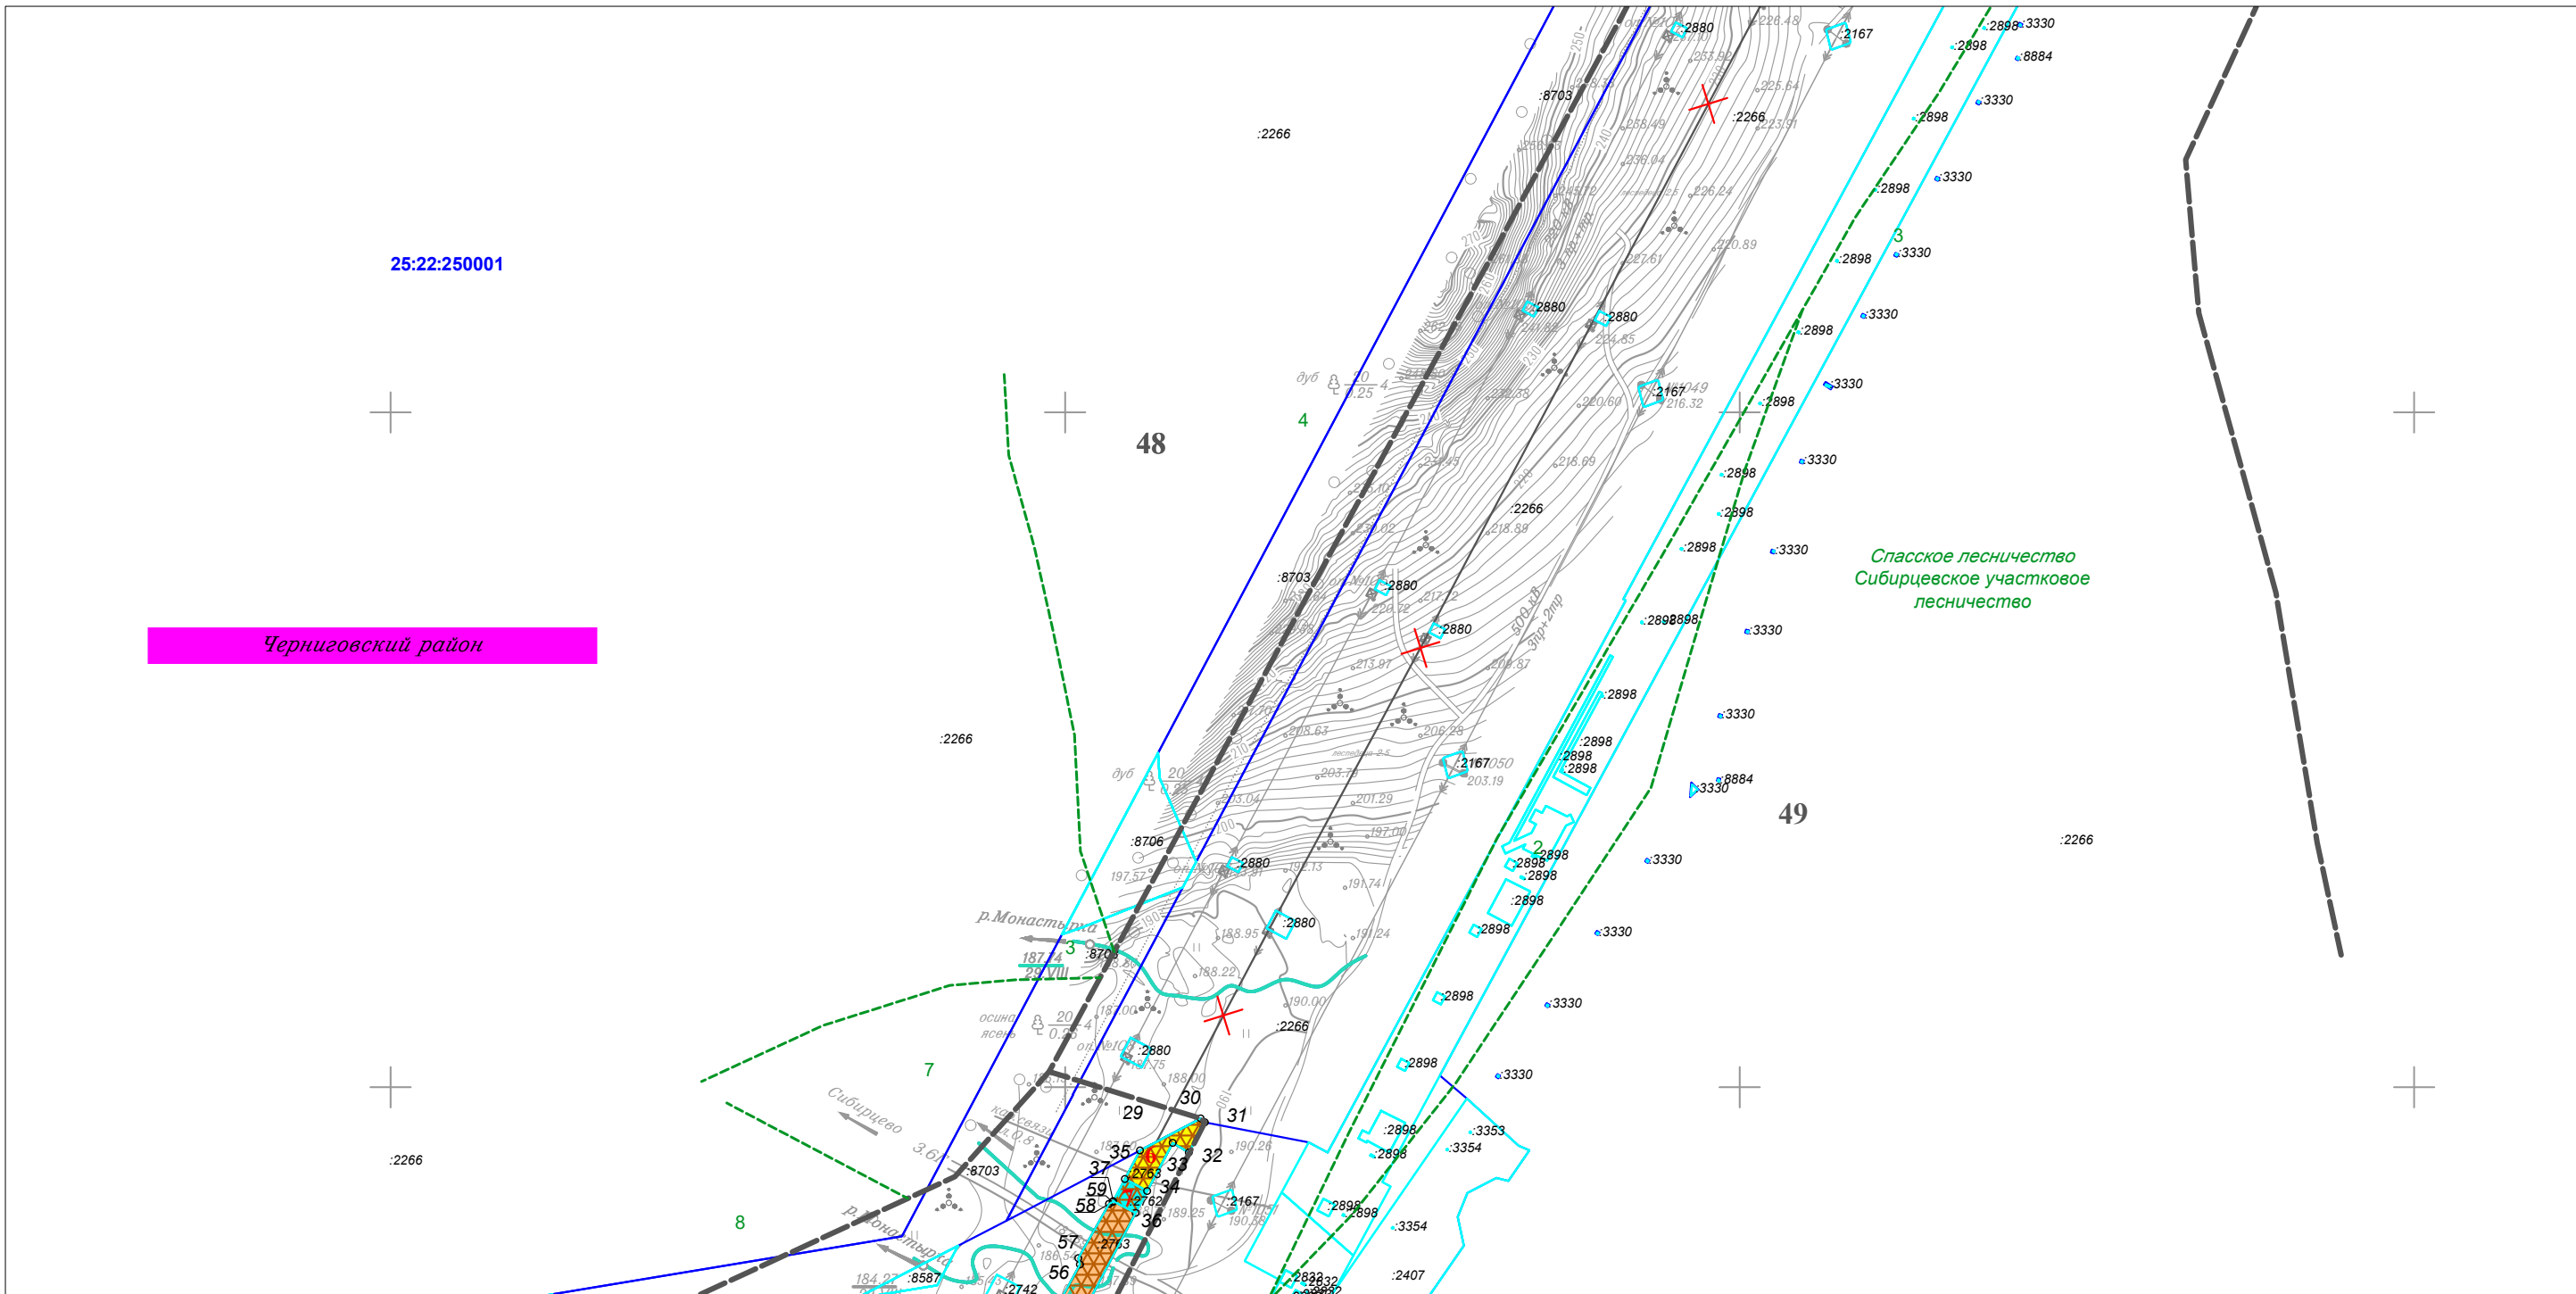


Линия совмещения с Листом 11

						Приморский край					
						Документация по планировке территории (проект планировки территории) для размещения линейного объекта энергетики федерального значения Реконструкция ВЛ 220 кВ НПС-40 – НПС-41 (с последующим образованием ВЛ 220 кВ Дальневосточная – НПС-40); Реконструкция ВЛ 220 кВ Дальневосточная – Арсеньев-2 (с последующим образованием ВЛ 220 кВ Арсеньев-2 - НПС-41); ВЛ 220 кВ НПС-40 - Дальневосточная (реконструкция).					
Изм.	Кол.уч.	Лист	№ док.	Подп.	Дата	ФСК ЕЭС	Заказчик: ПАО "ФСК ЕЭС"	Стадия	Лист	Листов	
Исполнитель	Мароховский А.А.			<i>Мар</i>	01.19			П	12	105	
Н. контр.	Алешина А.М.			<i>Алешина</i>	01.19						
Нач. отд.	Гнетова Н.Ю.			<i>Гнетова</i>	01.19				Чертеж межевания территории М 1:5 000		
								ООО НПО "Инжгеопроект" 109052, г. Москва, Рязанский проспект, д.2 стр.49			





Чертеж межевания территории

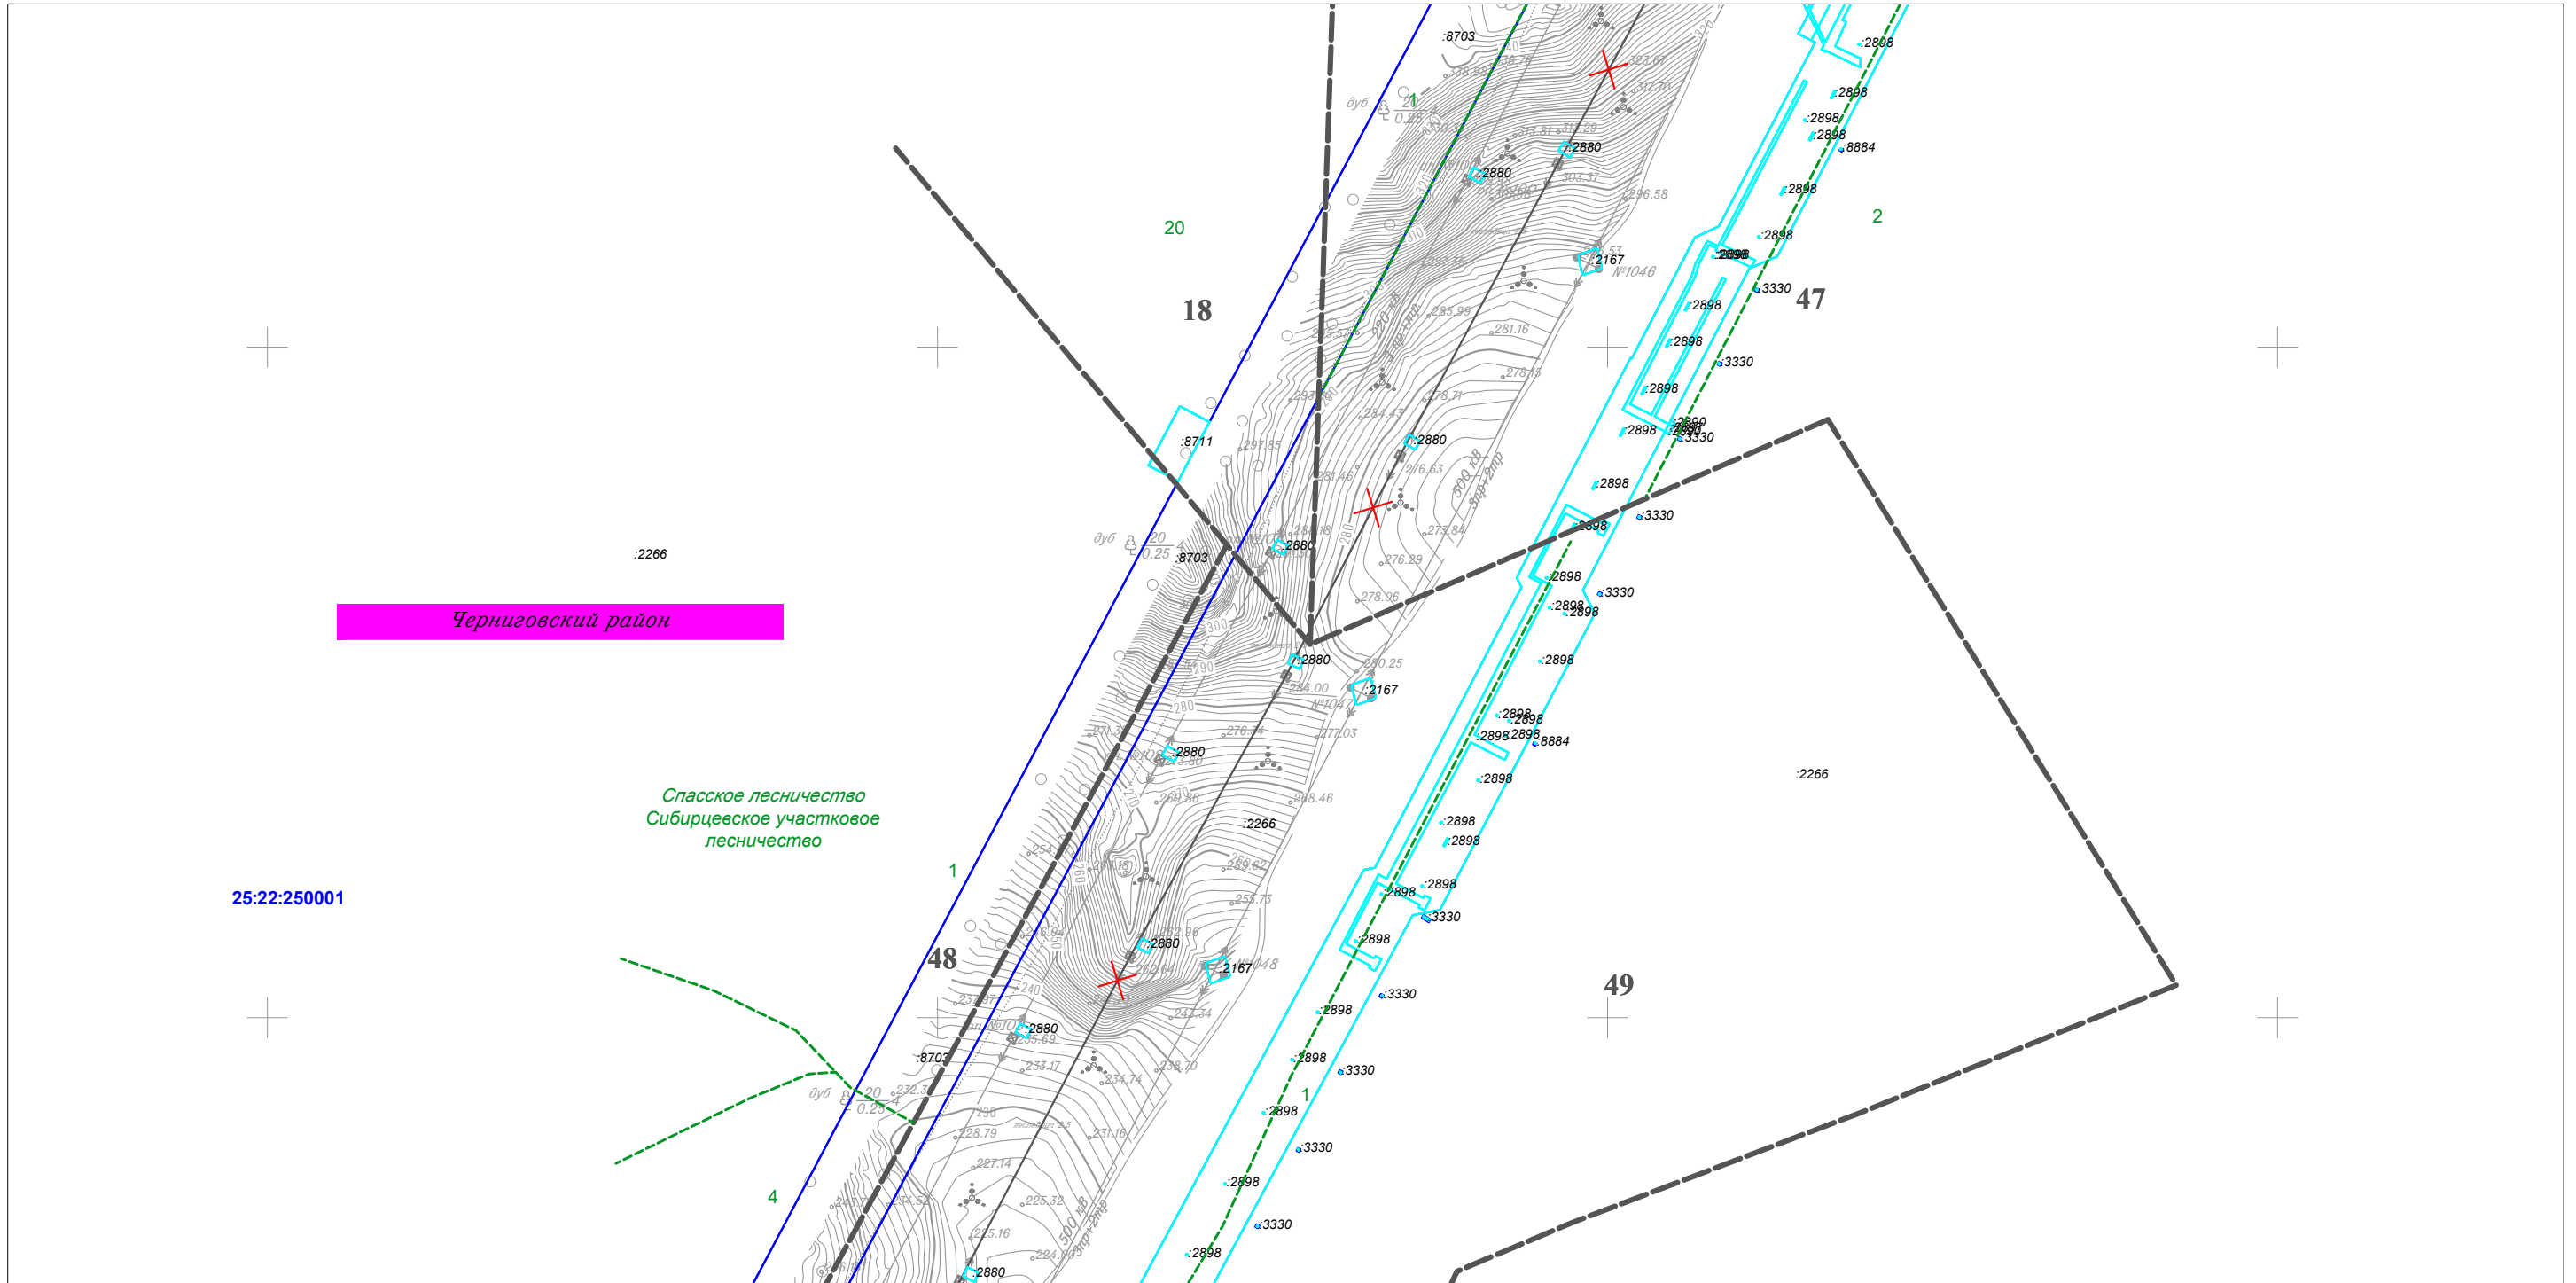
Линия совмещения с Листом 14




Линия совмещения с Листом 12

						Приморский край						
						Документация по планировке территории (проект планировки территории) для размещения линейного объекта энергетики федерального значения Реконструкция ВЛ 220 кВ НПС-40 – НПС-41 (с последующим образованием ВЛ 220 кВ Дальневосточная – НПС-40); Реконструкция ВЛ 220 кВ Дальневосточная – Арсеньев-2 (с последующим образованием ВЛ 220 кВ Арсеньев-2 - НПС-41); ВЛ 220 кВ НПС-40 - Дальневосточная (реконструкция).						
Изм.	Кол.уч.	Лист	№ док.	Подп.	Дата	 Заказчик: ПАО "ФСК ЕЭС"			Стадия	Лист	Листов	
Исполнитель	Мароховский А.А.			<i>Мар</i>	01.19				 ООО НПО "Инжгеопроект" 109052, г. Москва, Рязанский проспект, д.2 стр.49	П	13	105
Н. контр.	Алещина А.М.			<i>Алещина</i>	01.19							
Нач. отд.	Гнетова Н.Ю.			<i>Гнетова</i>	01.19	Чертеж межевания территории М 1:5 000						

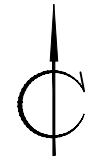

Чертеж межевания территории

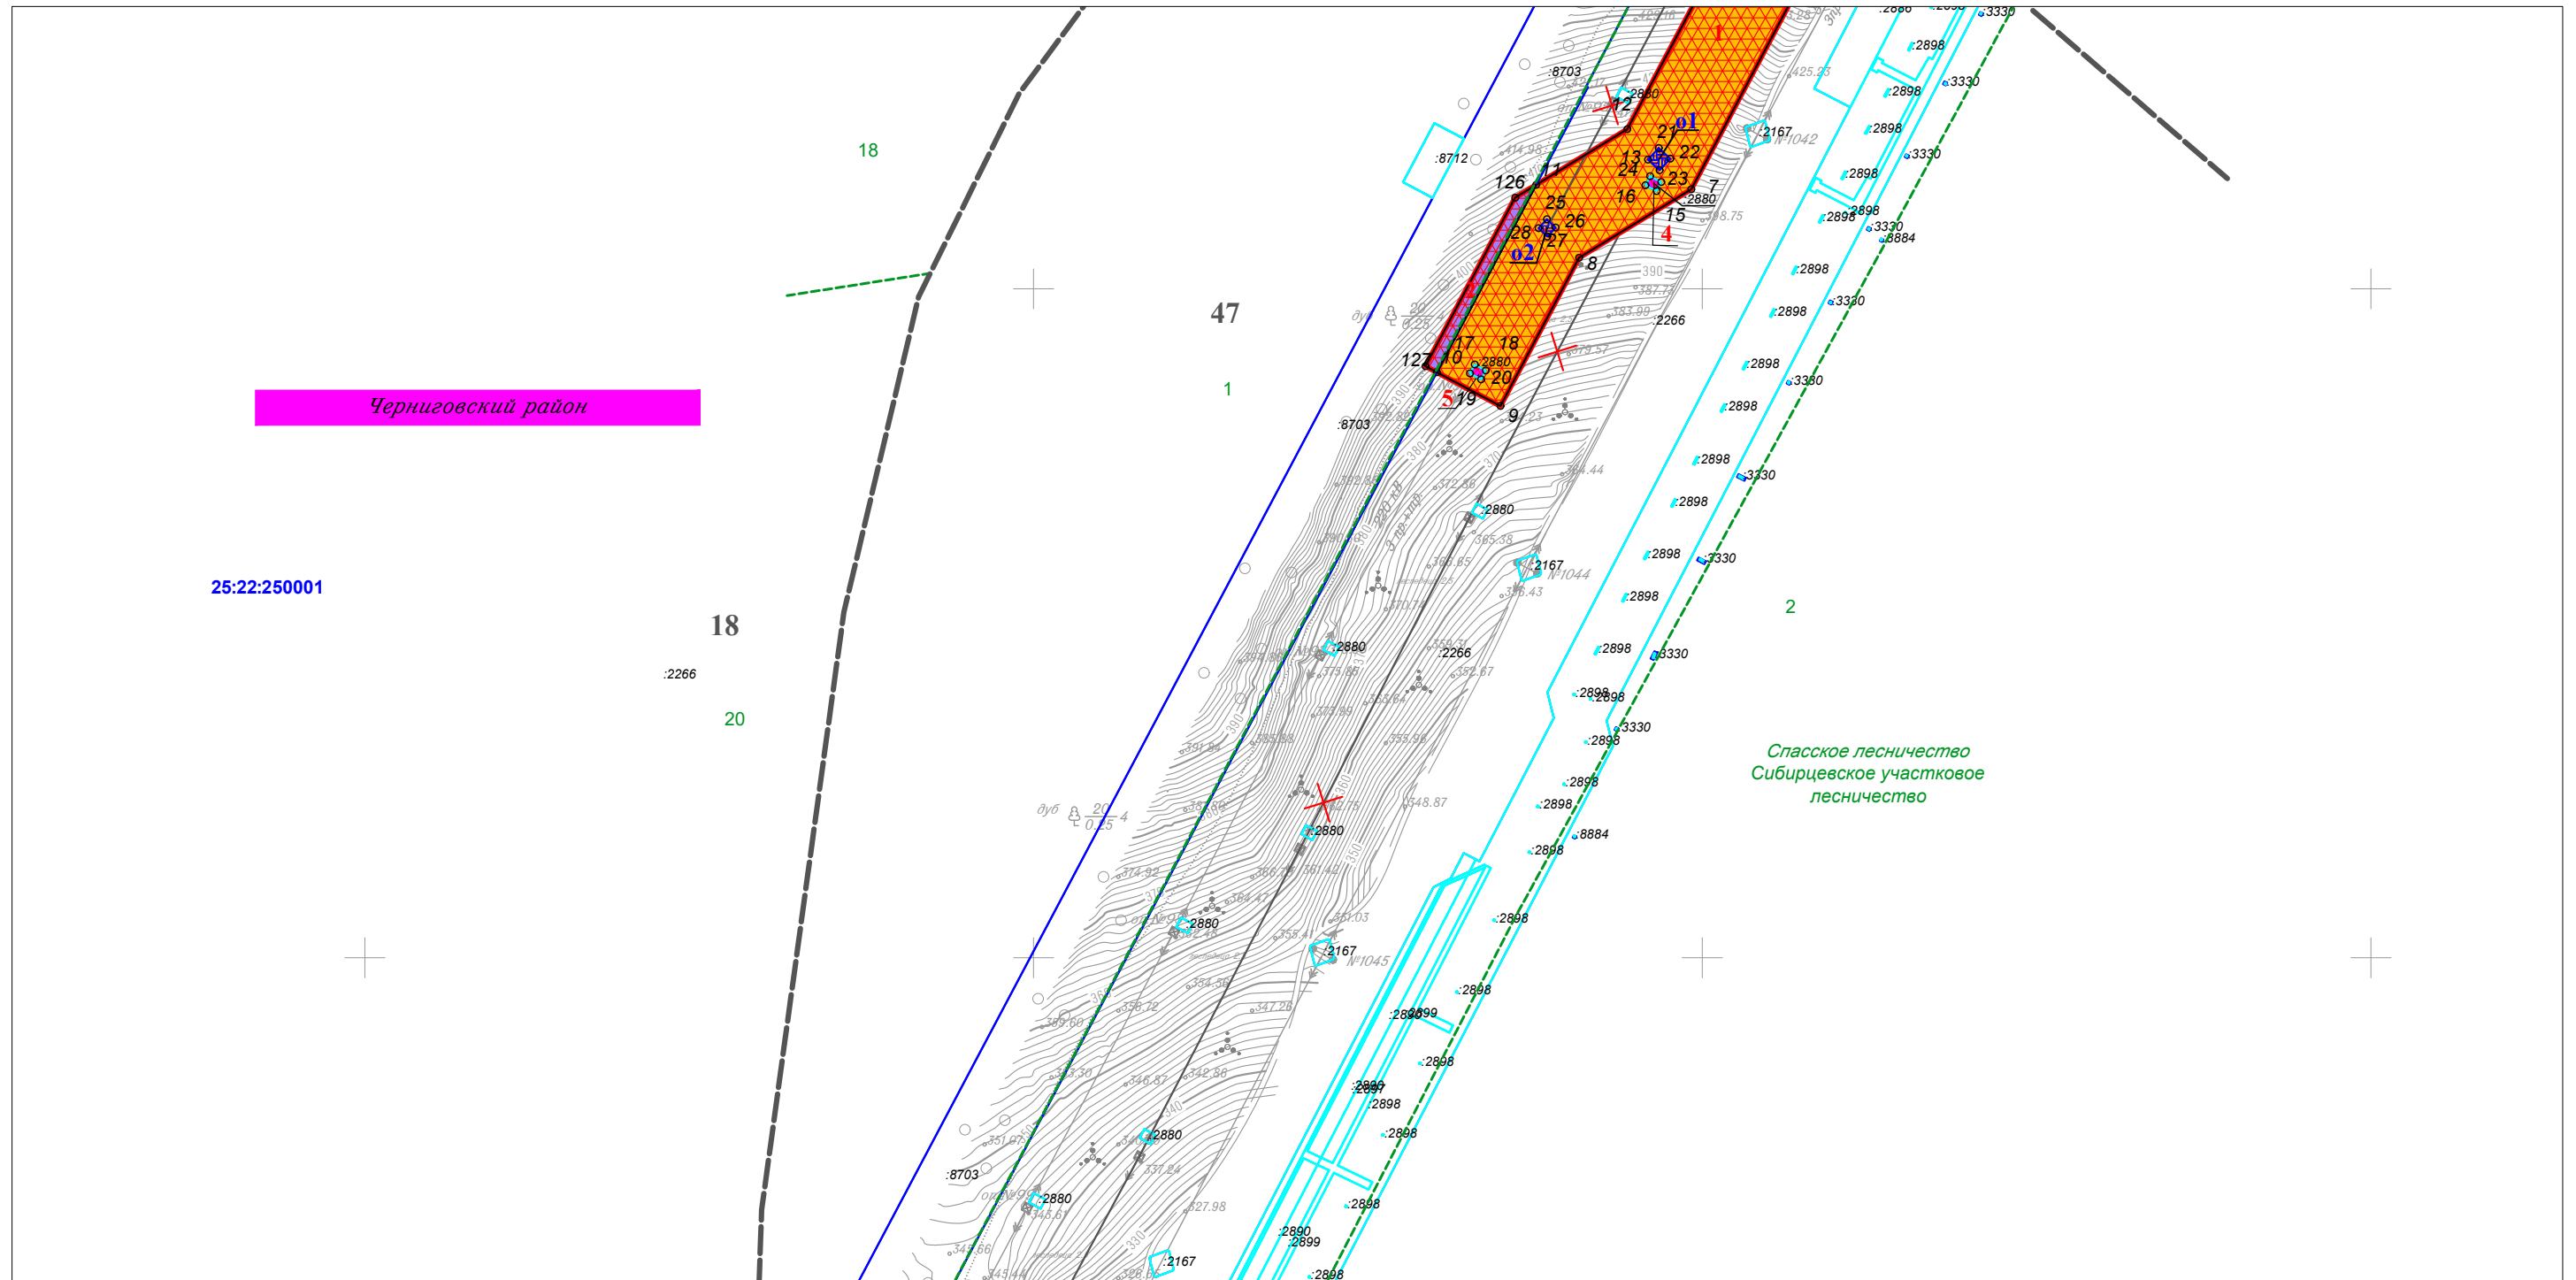

Линия совмещения с Листом 15




Линия совмещения с Листом 13

						Приморский край					
						Документация по планировке территории (проект планировки территории) для размещения линейного объекта энергетики федерального значения Реконструкция ВЛ 220 кВ НПС-40 – НПС-41 (с последующим образованием ВЛ 220 кВ Дальневосточная – НПС-40); Реконструкция ВЛ 220 кВ Дальневосточная – Арсеньев-2 (с последующим образованием ВЛ 220 кВ Арсеньев-2 - НПС-41); ВЛ 220 кВ НПС-40 - Дальневосточная (реконструкция).					
Изм.	Кол.уч.	Лист	№ док.	Подп.	Дата	 Заказчик: ПАО "ФСК ЕЭС"	Стадия	Лист	Листов		
							П	14	105		
Исполнитель	Мароховский А.А.			<i>Мар</i>	01.19						
Н. контр.	Алешина А.М.			<i>Алешина</i>	01.19						
Нач. отд.	Гнетова Н.Ю.			<i>Гнетова</i>	01.19						
						Чертеж межевания территории М 1:5 000					
						 ООО НПО "Инжгеопроект" 109052, г. Москва, Рязанский проспект, д.2 стр.49					

Чертеж межевания территории



Линия совмещения с Листом 16

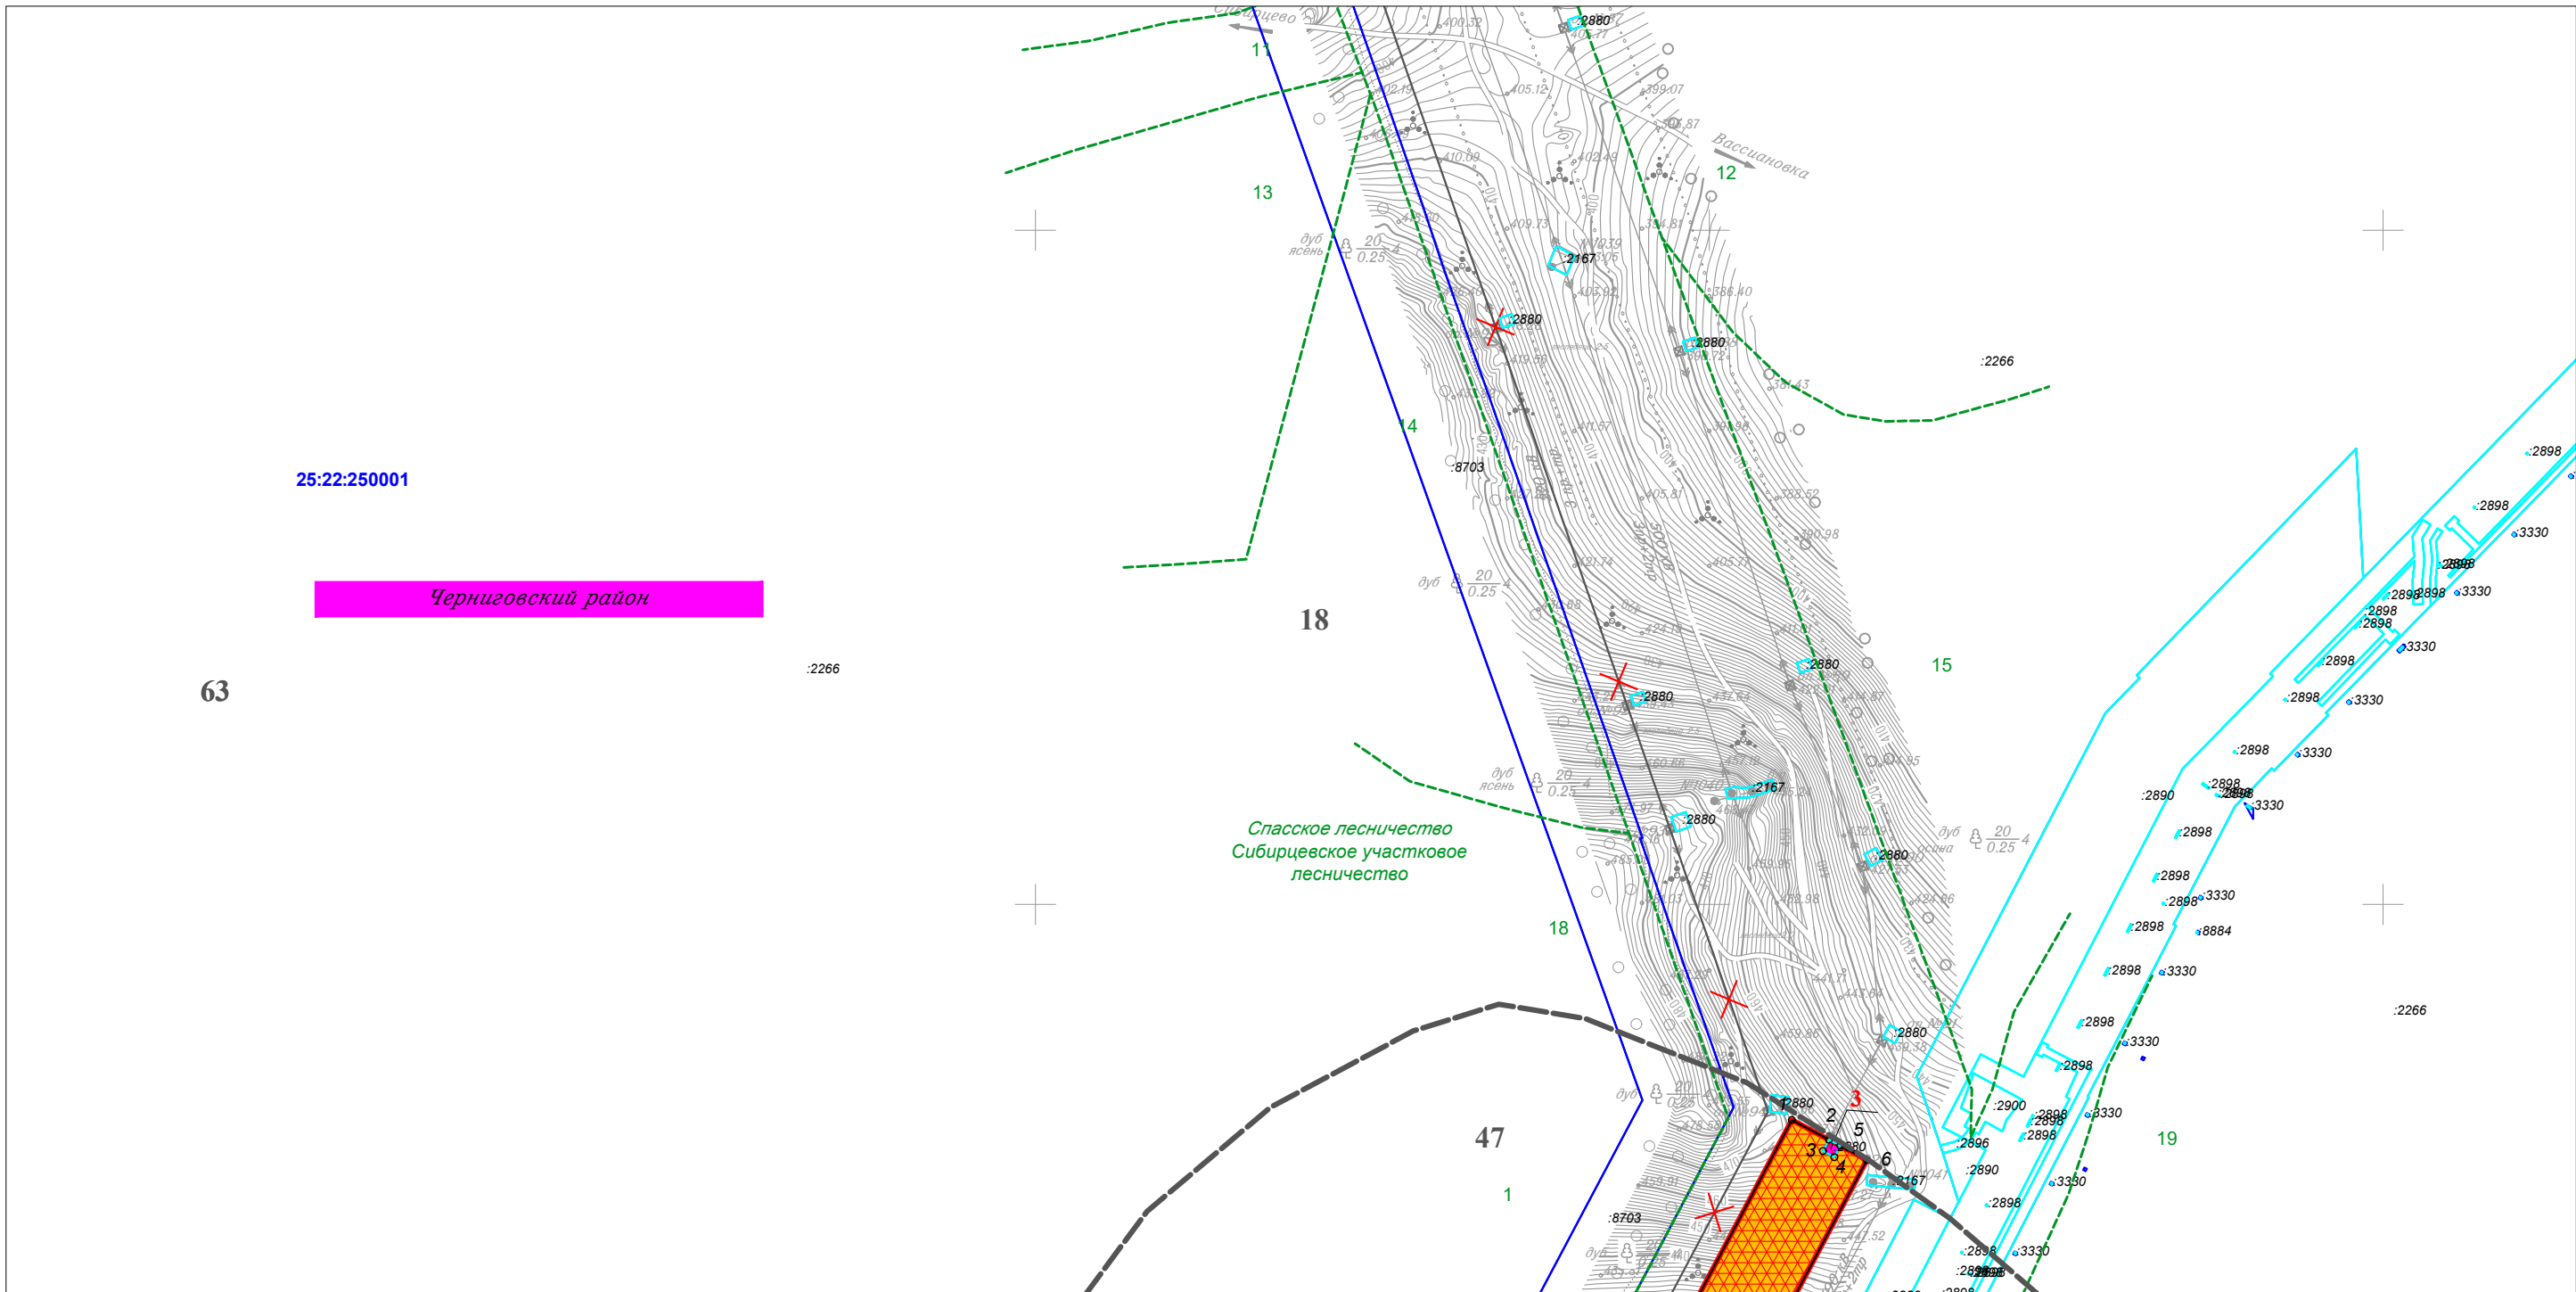

Линия совмещения с Листом 14

25:22:250001

Черниговский район

63


Спасское лесничество
Сибирцевское участковое
лесничество

						Приморский край					
						Документация по планировке территории (проект планировки территории) для размещения линейного объекта энергетики федерального значения Реконструкция ВЛ 220 кВ НПС-40 – НПС-41 (с последующим образованием ВЛ 220 кВ Дальневосточная – НПС-40); Реконструкция ВЛ 220 кВ Дальневосточная – Арсеньев-2 (с последующим образованием ВЛ 220 кВ Арсеньев-2 - НПС-41); ВЛ 220 кВ НПС-40 - Дальневосточная (реконструкция).					
Изм.	Кол.уч.	Лист	№ док.	Подп.	Дата	ФСК ЕЭС	Заказчик: ПАО "ФСК ЕЭС"	Стадия	Лист	Листов	
								П	15	105	
Исполнитель	Мароховский А.А.			<i>Мароховский</i>	01.19						
Н. контр.	Алещина А.М.			<i>Алещина</i>	01.19						
Нач. отд.	Гнетова Н.Ю.			<i>Гнетова</i>	01.19						
						Чертеж межевания территории М 1:5 000			ООО НПО "Инжгеопроект" 109052, г. Москва, Рязанский проспект, д.2 стр.49		


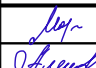

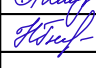



Чертеж межевания территории

Линия совмещения с Листом 17

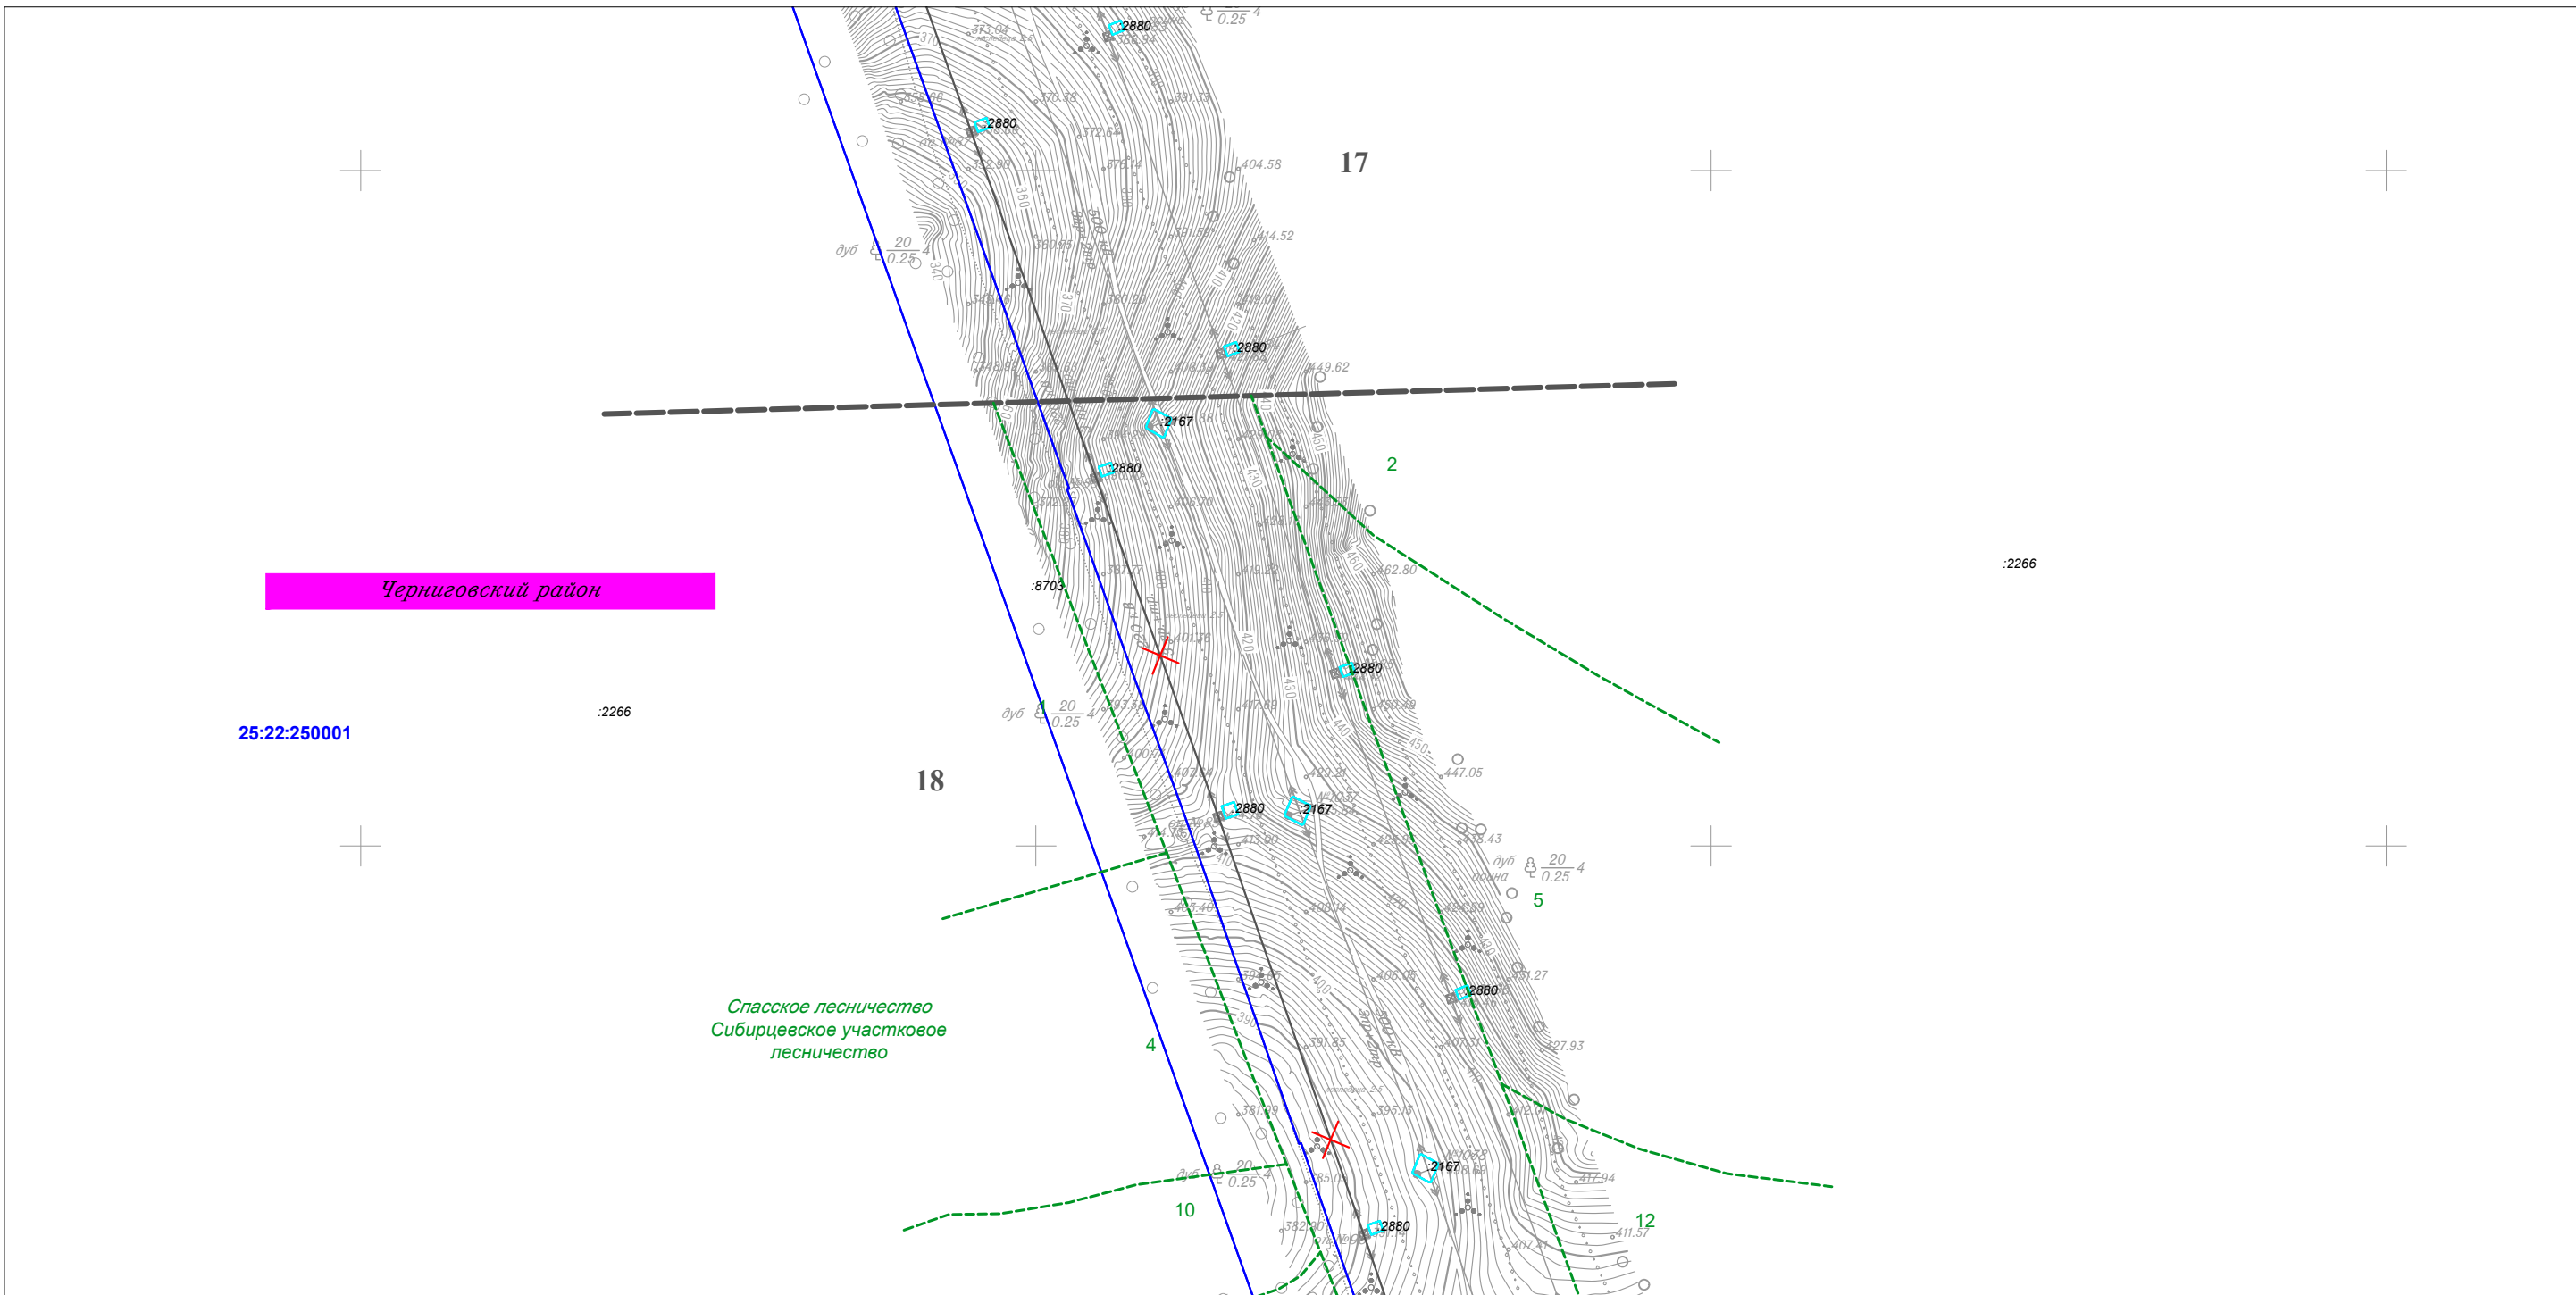

Линия совмещения с Листом 15

						Приморский край					
						Документация по планировке территории (проект планировки территории) для размещения линейного объекта энергетики федерального значения Реконструкция ВЛ 220 кВ НПС-40 – НПС-41 (с последующим образованием ВЛ 220 кВ Дальневосточная – НПС-40); Реконструкция ВЛ 220 кВ Дальневосточная – Арсеньев-2 (с последующим образованием ВЛ 220 кВ Арсеньев-2 - НПС-41); ВЛ 220 кВ НПС-40 - Дальневосточная (реконструкция).					
Изм.	Кол.уч.	Лист	N док.	Подп.	Дата	 Заказчик: ПАО "ФСК ЕЭС"			Стадия	Лист	Листов
Исполнитель	Мароховский А.А.	  							П	16	105
Н. контр.	Алешина А.М.										
Нач. отд.	Гнетова Н.Ю.					Чертеж межевания территории М 1:5 000			 ООО НПО "Инжгеопроект" 109052, г. Москва, Рязанский проспект, д.2 стр.49		






Чертеж межевания территории

Линия совмещения с Листом 18



Линия совмещения с Листом 16

						Приморский край					
						Документация по планировке территории (проект планировки территории) для размещения линейного объекта энергетики федерального значения Реконструкция ВЛ 220 кВ НПС-40 – НПС-41 (с последующим образованием ВЛ 220 кВ Дальневосточная – НПС-40); Реконструкция ВЛ 220 кВ Дальневосточная – Арсеньев-2 (с последующим образованием ВЛ 220 кВ Арсеньев-2 - НПС-41); ВЛ 220 кВ НПС-40 - Дальневосточная (реконструкция).					
Изм.	Кол.уч.	Лист	№ док.	Подп.	Дата	 Заказчик: ПАО "ФСК ЕЭС"	Стадия	Лист	Листов		
							П	17	105		
Исполнитель	Марховский А.А.			<i>Марховский</i>	01.19						
Н. контр.	Алещина А.М.			<i>Алещина</i>	01.19						
Нач. отд.	Гнетова Н.Ю.			<i>Гнетова</i>	01.19						
						Чертеж межевания территории М 1:5 000		 ООО НПО "Инжгеопроект" 109052, г. Москва, Рязанский проспект, д.2 стр.49			

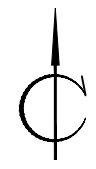

Чертеж межевания территории

Линия совмещения с Листом 19




Линия совмещения с Листом 17

						Приморский край					
						Документация по планировке территории (проект планировки территории) для размещения линейного объекта энергетики федерального значения Реконструкция ВЛ 220 кВ НПС-40 – НПС-41 (с последующим образованием ВЛ 220 кВ Дальневосточная – НПС-40); Реконструкция ВЛ 220 кВ Дальневосточная – Арсеньев-2 (с последующим образованием ВЛ 220 кВ Арсеньев-2 - НПС-41); ВЛ 220 кВ НПС-40 - Дальневосточная (реконструкция).					
Изм.	Кол.уч.	Лист	N док.	Подп.	Дата	Заказчик: ПАО "ФСК ЕЭС"	Стадия	Лист	Листов		
Исполнитель	Мароховский А.А.			<i>Мар</i>	01.19		П	18	105		
Н. контр.	Алещина А.М.			<i>Алещина</i>	01.19						
Нач. отд.	Гнетова Н.Ю.			<i>Гнетова</i>	01.19						
						Чертеж межевания территории М 1:5 000		ООО НПО "Инжгеопроект" 109052, г. Москва, Рязанский проспект, д.2 стр.49			





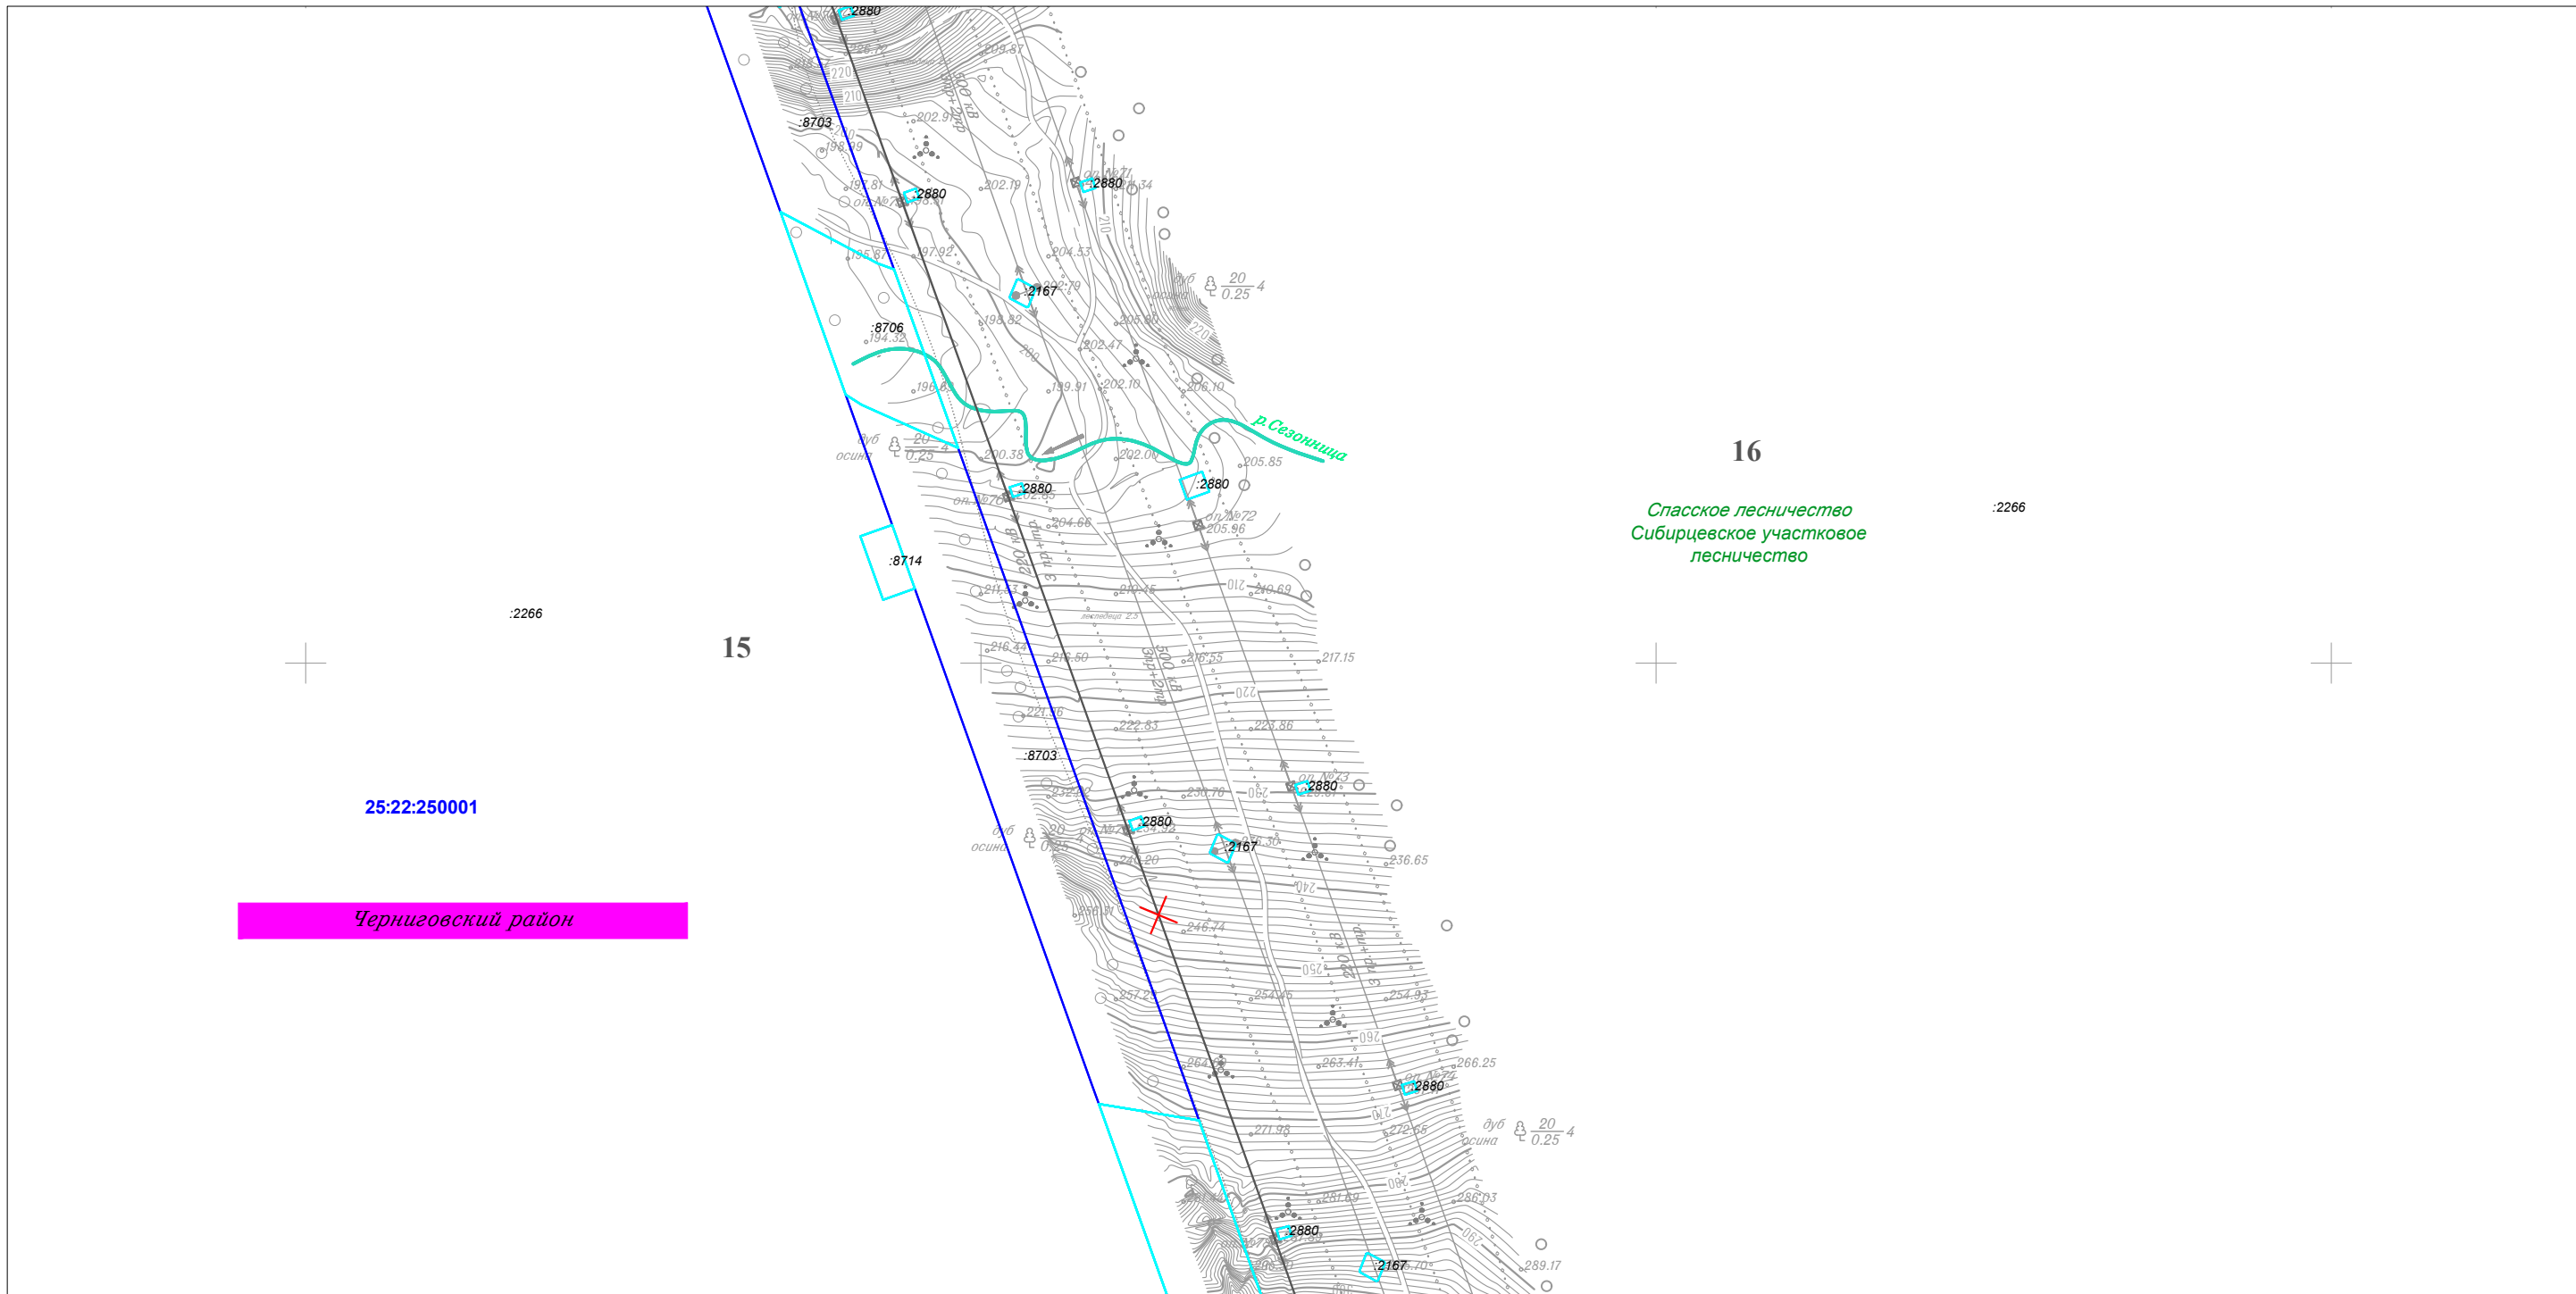


Чертеж межевания территории

Линия совмещения с Листом 20



Линия совмещения с Листом 18

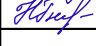						Приморский край				
						Документация по планировке территории (проект планировки территории) для размещения линейного объекта энергетики федерального значения Реконструкция ВЛ 220 кВ НПС-40 – НПС-41 (с последующим образованием ВЛ 220 кВ Дальневосточная – НПС-40); Реконструкция ВЛ 220 кВ Дальневосточная – Арсеньев-2 (с последующим образованием ВЛ 220 кВ Арсеньев-2 - НПС-41); ВЛ 220 кВ НПС-40 - Дальневосточная (реконструкция).				
Изм.	Кол.уч.	Лист	N док.	Подп.	Дата	 Заказчик: ПАО "ФСК ЕЭС"	Стадия	Лист	Листов	
Исполнитель	Мароховский А.А.				01.19		 ООО НПО "Инжгеопроект" 109052, г. Москва, Рязанский проспект, д.2 стр.49	П	19	105
Н. контр.	Алещина А.М.			01.19						
Нач. отд.	Гнетова Н.Ю.			01.19						
Чертеж межевания территории М 1:5 000										






Чертеж межевания территории

Линия совмещения с Листом 21




Линия совмещения с Листом 19

						Приморский край					
						Документация по планировке территории (проект планировки территории) для размещения линейного объекта энергетики федерального значения Реконструкция ВЛ 220 кВ НПС-40 – НПС-41 (с последующим образованием ВЛ 220 кВ Дальневосточная – НПС-40); Реконструкция ВЛ 220 кВ Дальневосточная – Арсеньев-2 (с последующим образованием ВЛ 220 кВ Арсеньев-2 - НПС-41); ВЛ 220 кВ НПС-40 - Дальневосточная (реконструкция).					
Изм.	Кол.уч.	Лист	N док.	Подп.	Дата	 Заказчик: ПАО "ФСК ЕЭС"	Стадия	Лист	Листов		
Исполнитель	Марховский А.А.			<i>Мар</i>	01.19		П	20	105		
Н. контр.	Алешина А.М.			<i>Алешина</i>	01.19						
Нач. отд.	Гнетова Н.Ю.			<i>Гнетова</i>	01.19						
						Чертеж межевания территории М 1:5 000		 ООО НПО "Инжгеопроект" 109052, г. Москва, Рязанский проспект, д.2 стр.49			

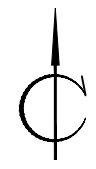

Чертеж межевания территории


Линия совмещения с Листом 22

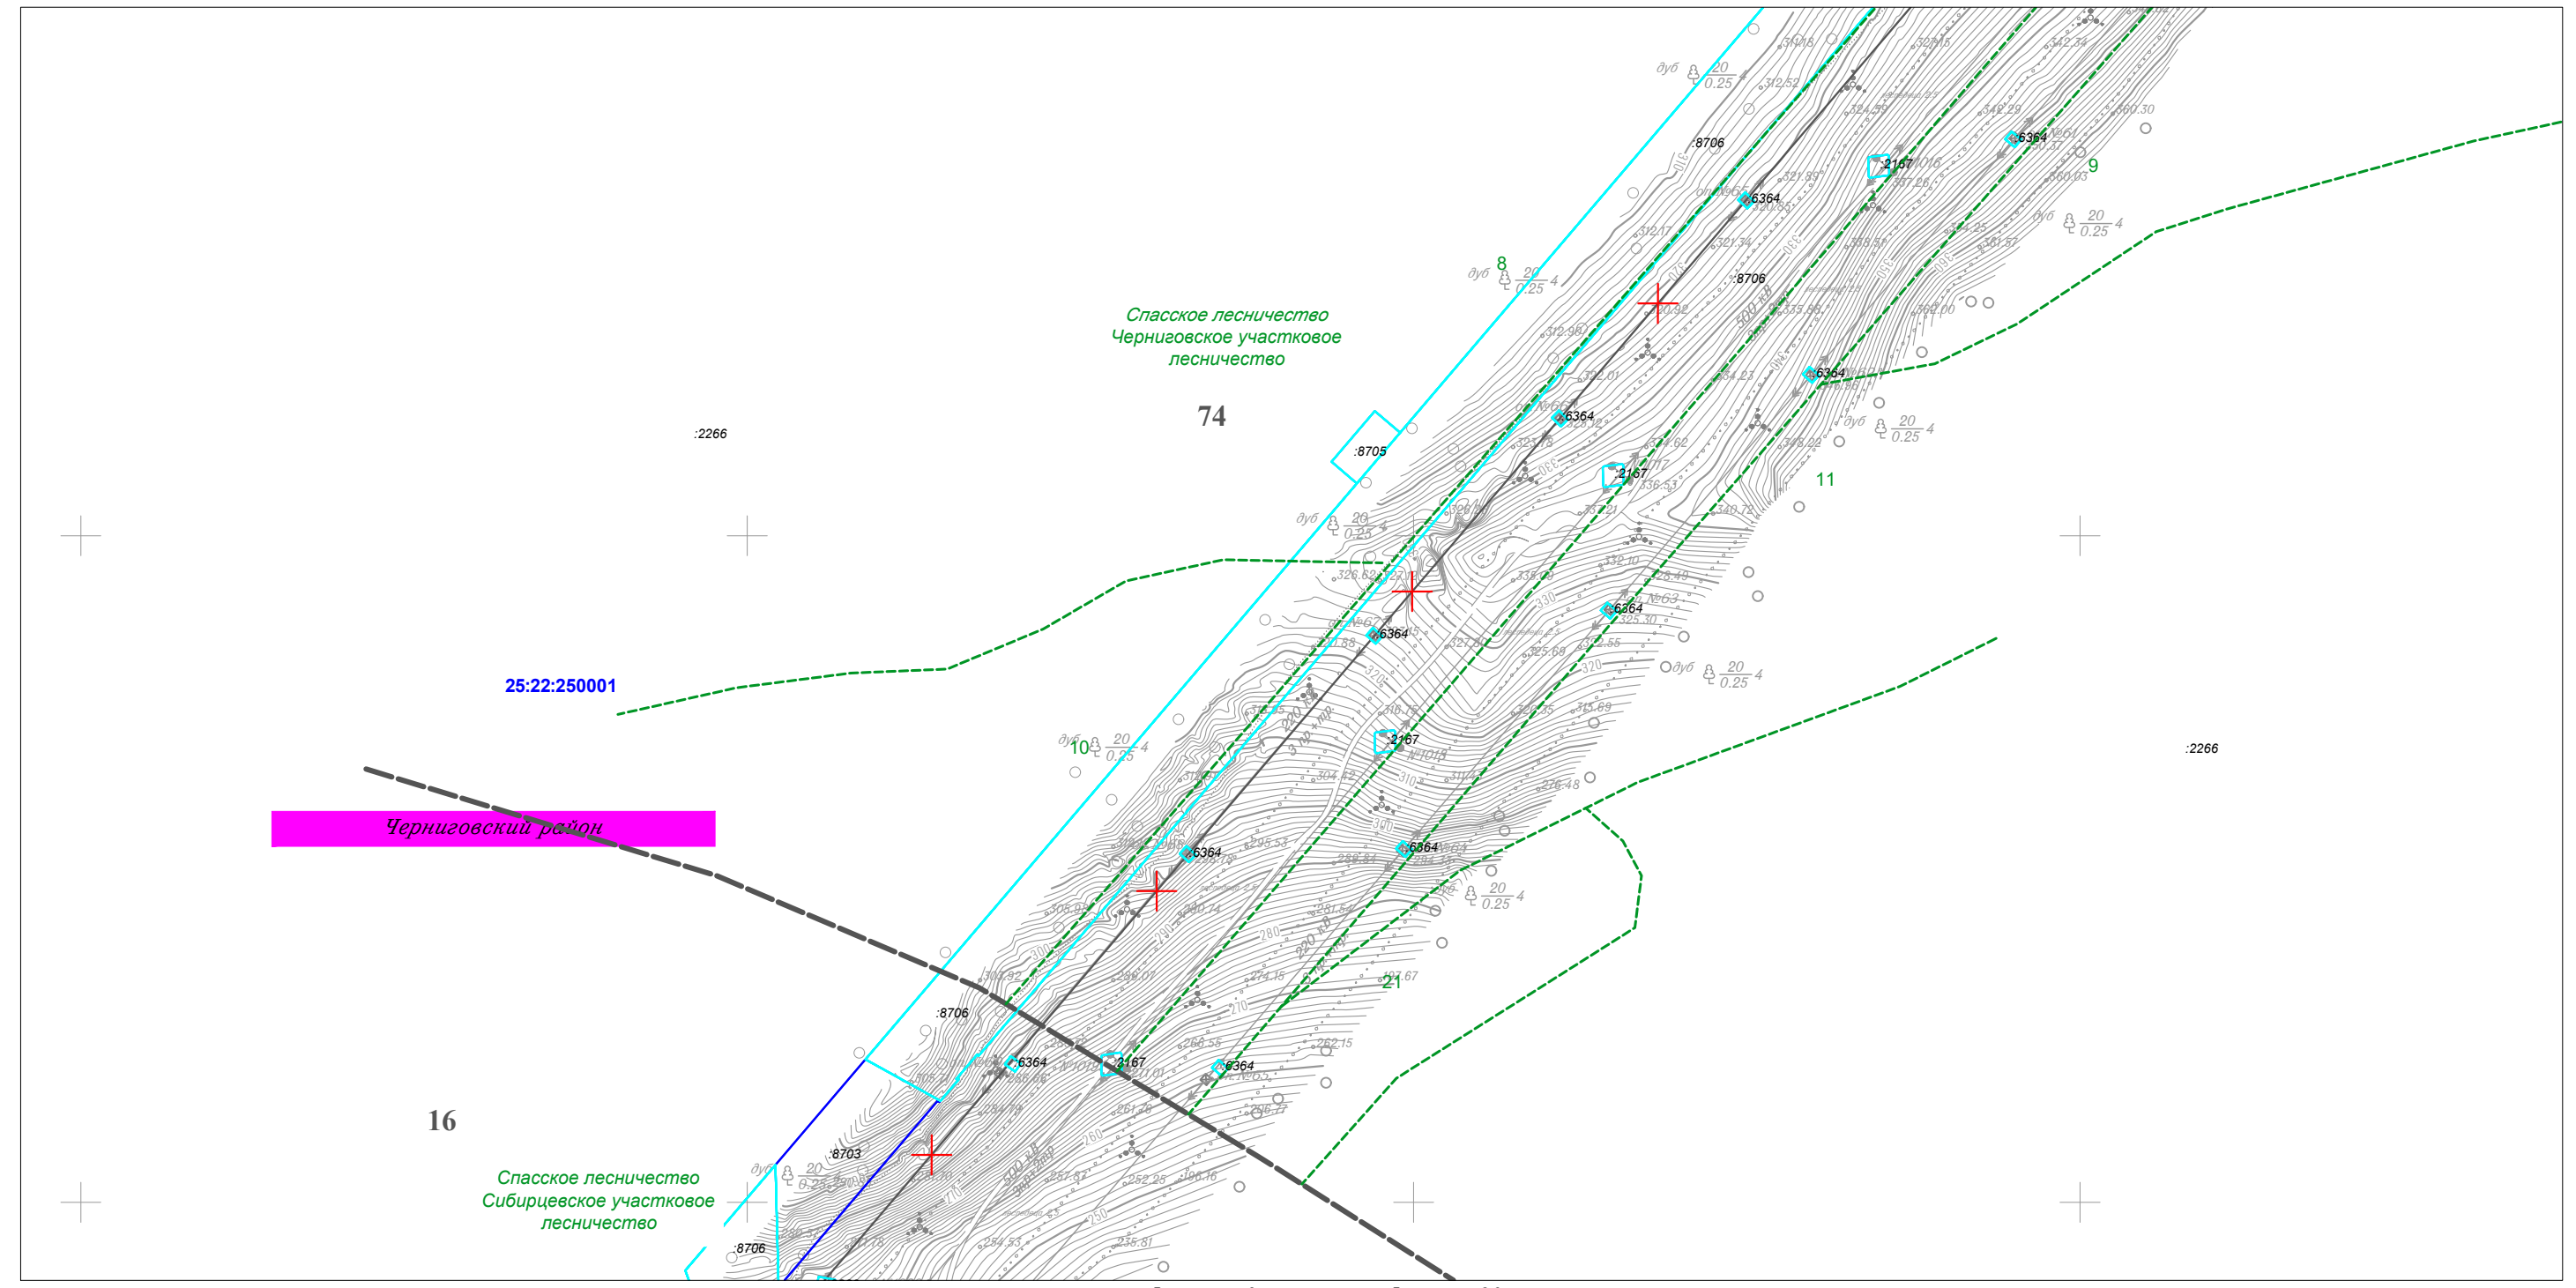

Линия совмещения с Листом 20

						Приморский край					
						Документация по планировке территории (проект планировки территории) для размещения линейного объекта энергетики федерального значения Реконструкция ВЛ 220 кВ НПС-40 – НПС-41 (с последующим образованием ВЛ 220 кВ Дальневосточная – НПС-40); Реконструкция ВЛ 220 кВ Дальневосточная – Арсеньев-2 (с последующим образованием ВЛ 220 кВ Арсеньев-2 - НПС-41); ВЛ 220 кВ НПС-40 - Дальневосточная (реконструкция).					
Изм.	Кол.уч.	Лист	N док.	Подп.	Дата	Заказчик: ПАО "ФСК ЕЭС"	Стадия	Лист	Листов		
Исполнитель	Мароховский А.А.			<i>Мар</i>	01.19		П	21	105		
Н. контр.	Алешина А.М.			<i>Алешина</i>	01.19						
Нач. отд.	Гнетова Н.Ю.			<i>Гнетова</i>	01.19						
						Чертеж межевания территории М 1:5 000		ООО НПО "Инжгеопроект" 109052, г. Москва, Рязанский проспект, д.2 стр.49			

Чертеж межевания территории

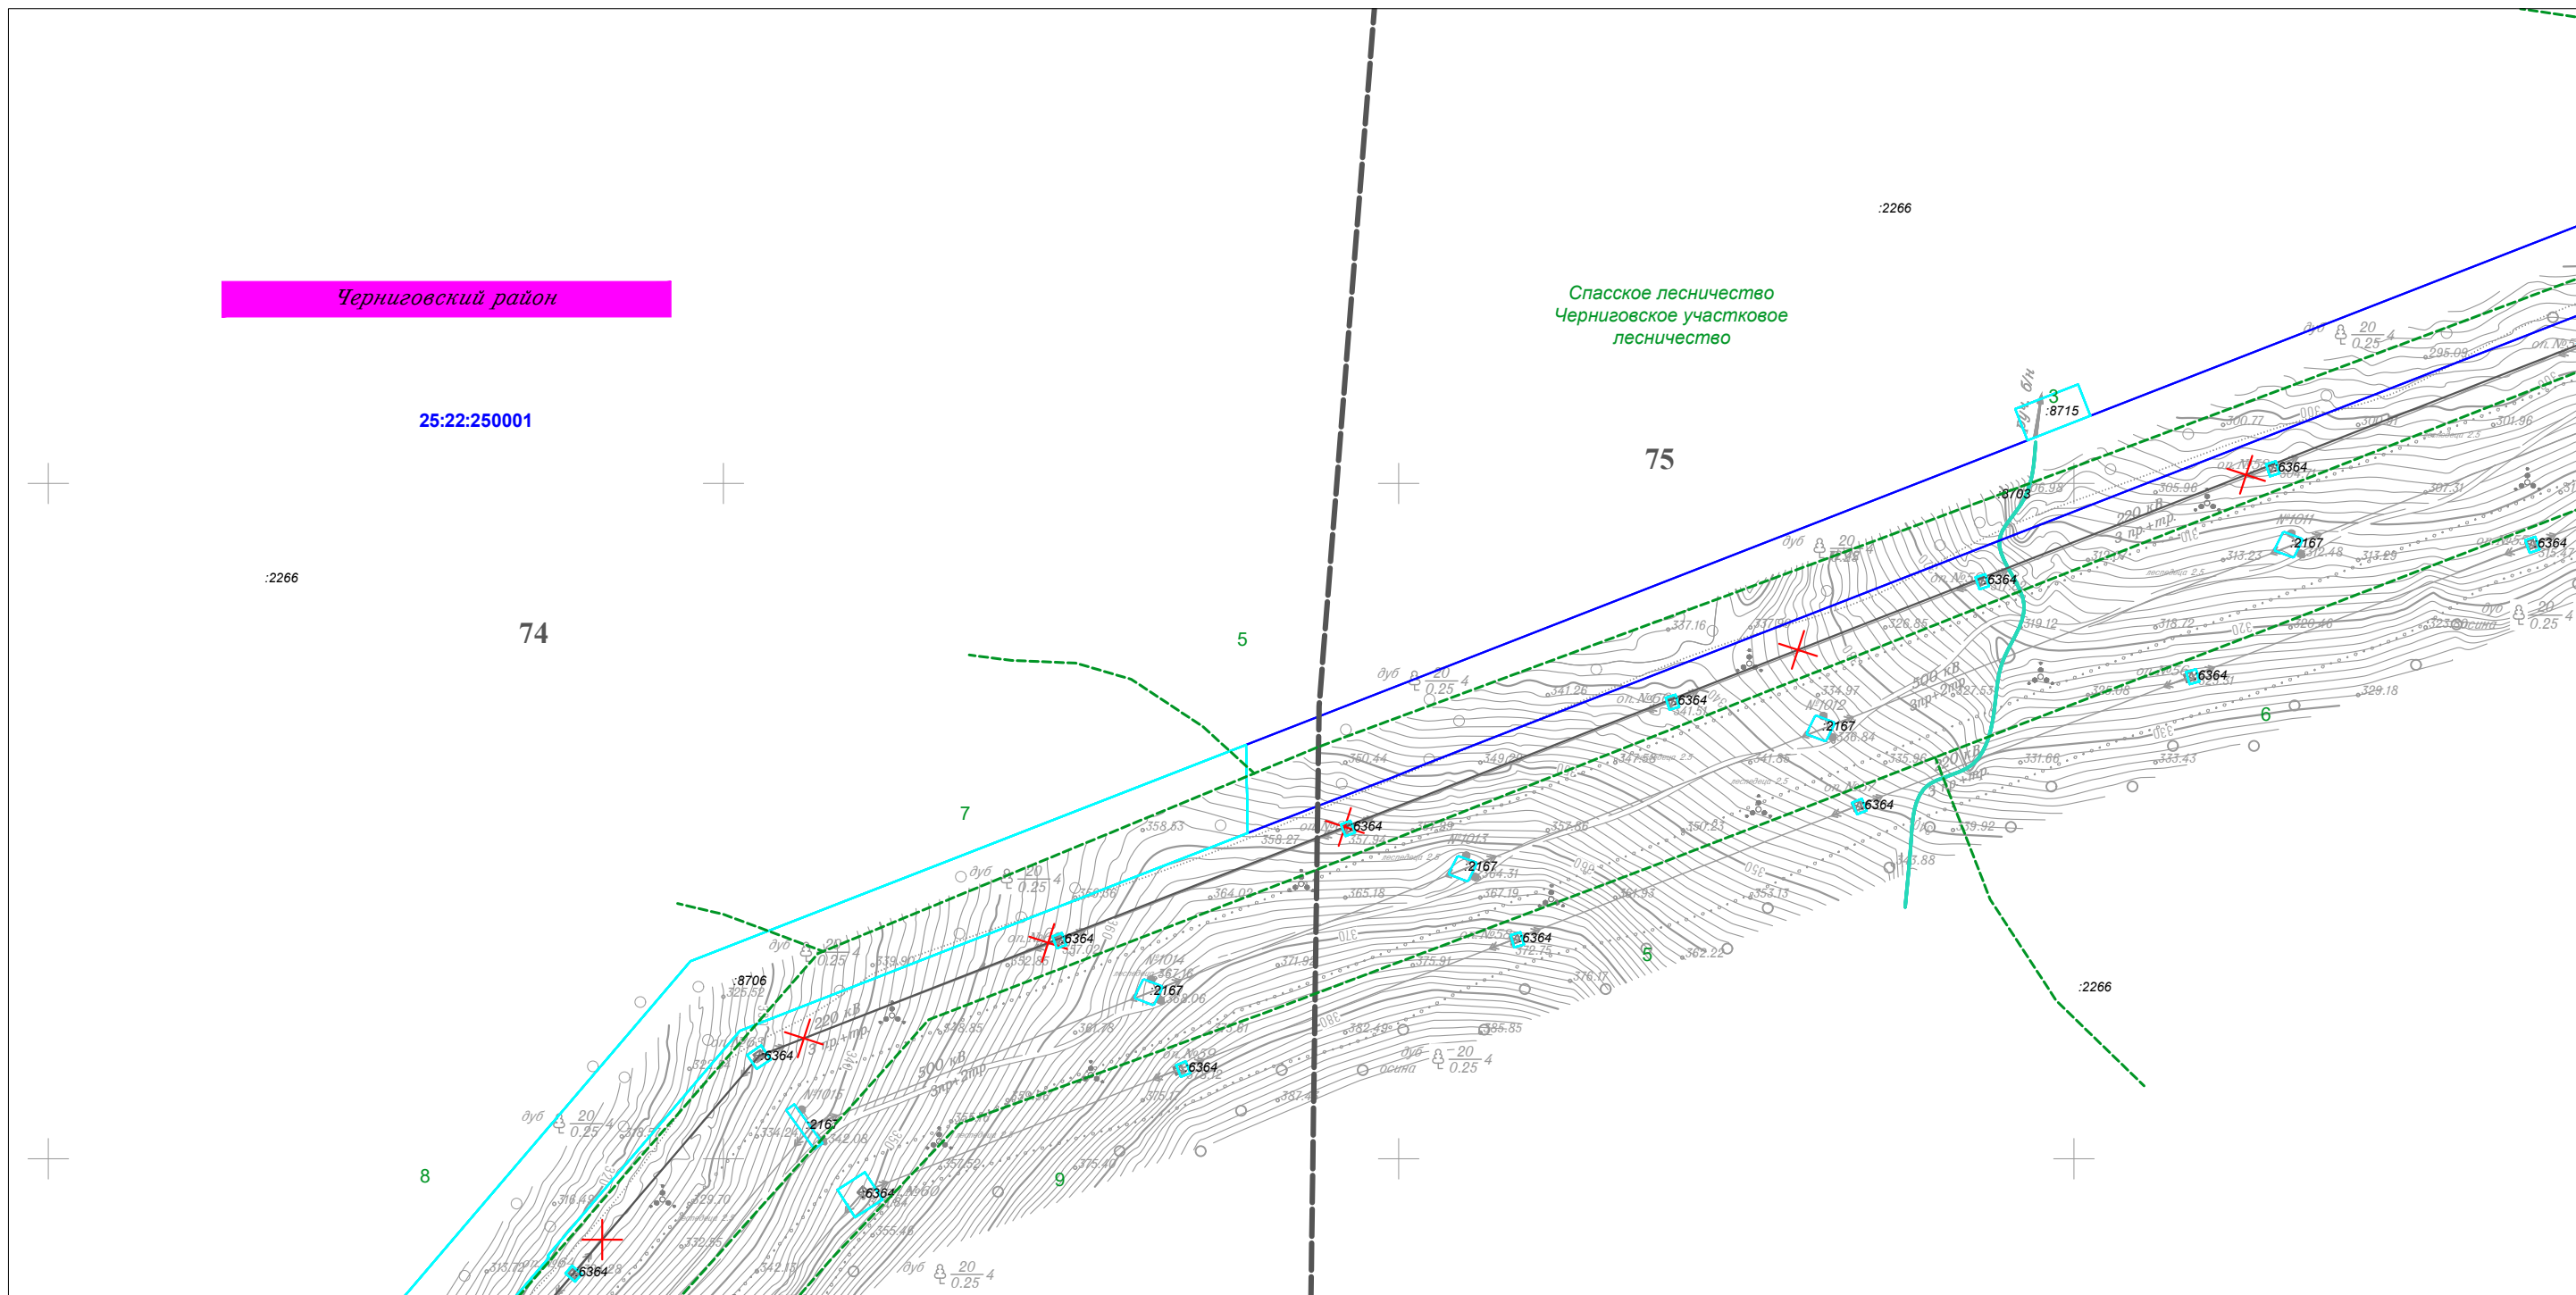

Линия совмещения с Листом 21


Линия совмещения с Листом 23



						Приморский край					
						Документация по планировке территории (проект планировки территории) для размещения линейного объекта энергетики федерального значения Реконструкция ВЛ 220 кВ НПС-40 – НПС-41 (с последующим образованием ВЛ 220 кВ Дальневосточная – НПС-40); Реконструкция ВЛ 220 кВ Дальневосточная – Арсеньев-2 (с последующим образованием ВЛ 220 кВ Арсеньев-2 - НПС-41); ВЛ 220 кВ НПС-40 - Дальневосточная (реконструкция).					
Изм.	Кол.уч.	Лист	N док.	Подп.	Дата	ФСК ЭЭС Заказчик: ПАО "ФСК ЭЭС"	Стадия	Лист	Листов		
							П	22	105		
Исполнитель	Марховский А.А.				01.19						
Н. контр.	Алешина А.М.				01.19						
Нач. отд.	Гнетова Н.Ю.				01.19						
						Чертеж межевания территории М 1:5 000		ООО НПО "Инжгеопроект" 109052, г. Москва, Рязанский проспект, д.2 стр.49			

Чертеж межевания территории

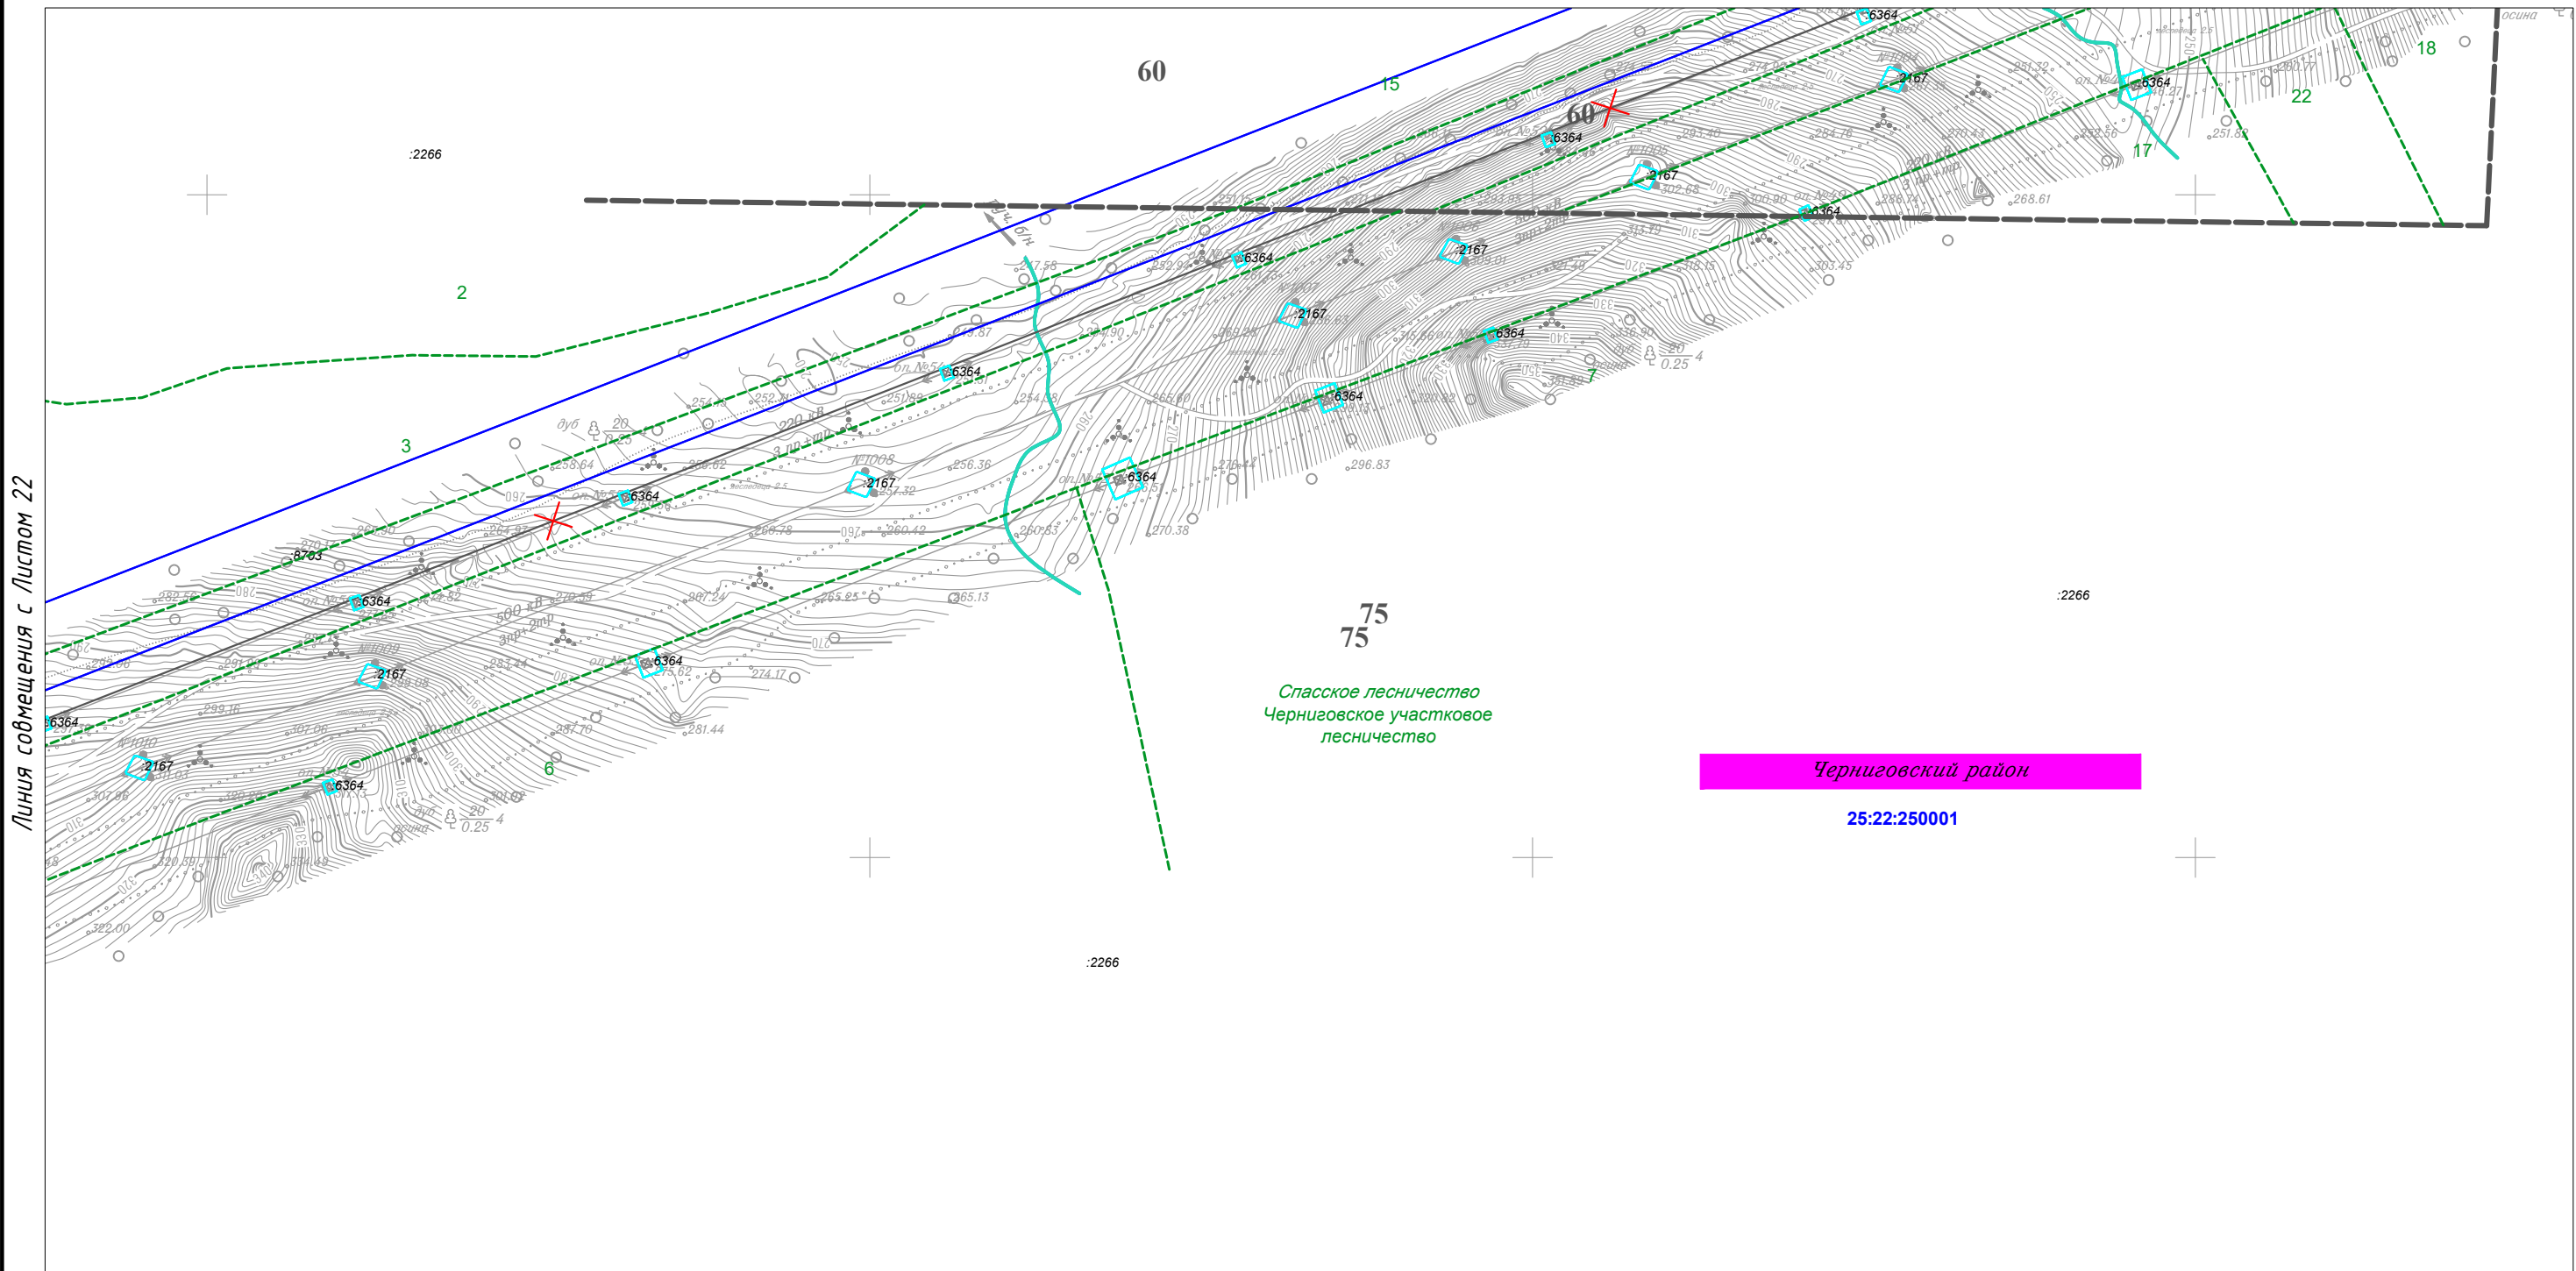


Линия совмещения с Листом 24



						Приморский край					
						Документация по планировке территории (проект планировки территории) для размещения линейного объекта энергетики федерального значения Реконструкция ВЛ 220 кВ НПС-40 – НПС-41 (с последующим образованием ВЛ 220 кВ Дальневосточная – НПС-40); Реконструкция ВЛ 220 кВ Дальневосточная – Арсеньев-2 (с последующим образованием ВЛ 220 кВ Арсеньев-2 - НПС-41); ВЛ 220 кВ НПС-40 - Дальневосточная (реконструкция).					
Изм.	Кол.уч.	Лист	N док.	Подп.	Дата	 Заказчик: ПАО "ФСК ЕЭС"	Стадия	Лист	Листов		
							П	23	105		
Исполнитель	Марховский А.А.			<i>Мар</i>	01.19						
Н. контр.	Алешина А.М.			<i>Алешина</i>	01.19						
Нач. отд.	Гнетова Н.Ю.			<i>Гнетова</i>	01.19						
Чертеж межевания территории М 1:5 000						 ООО НПО "Инжгеопроект" 109052, г. Москва, Рязанский проспект, д.2 стр.49					

Чертеж межевания территории

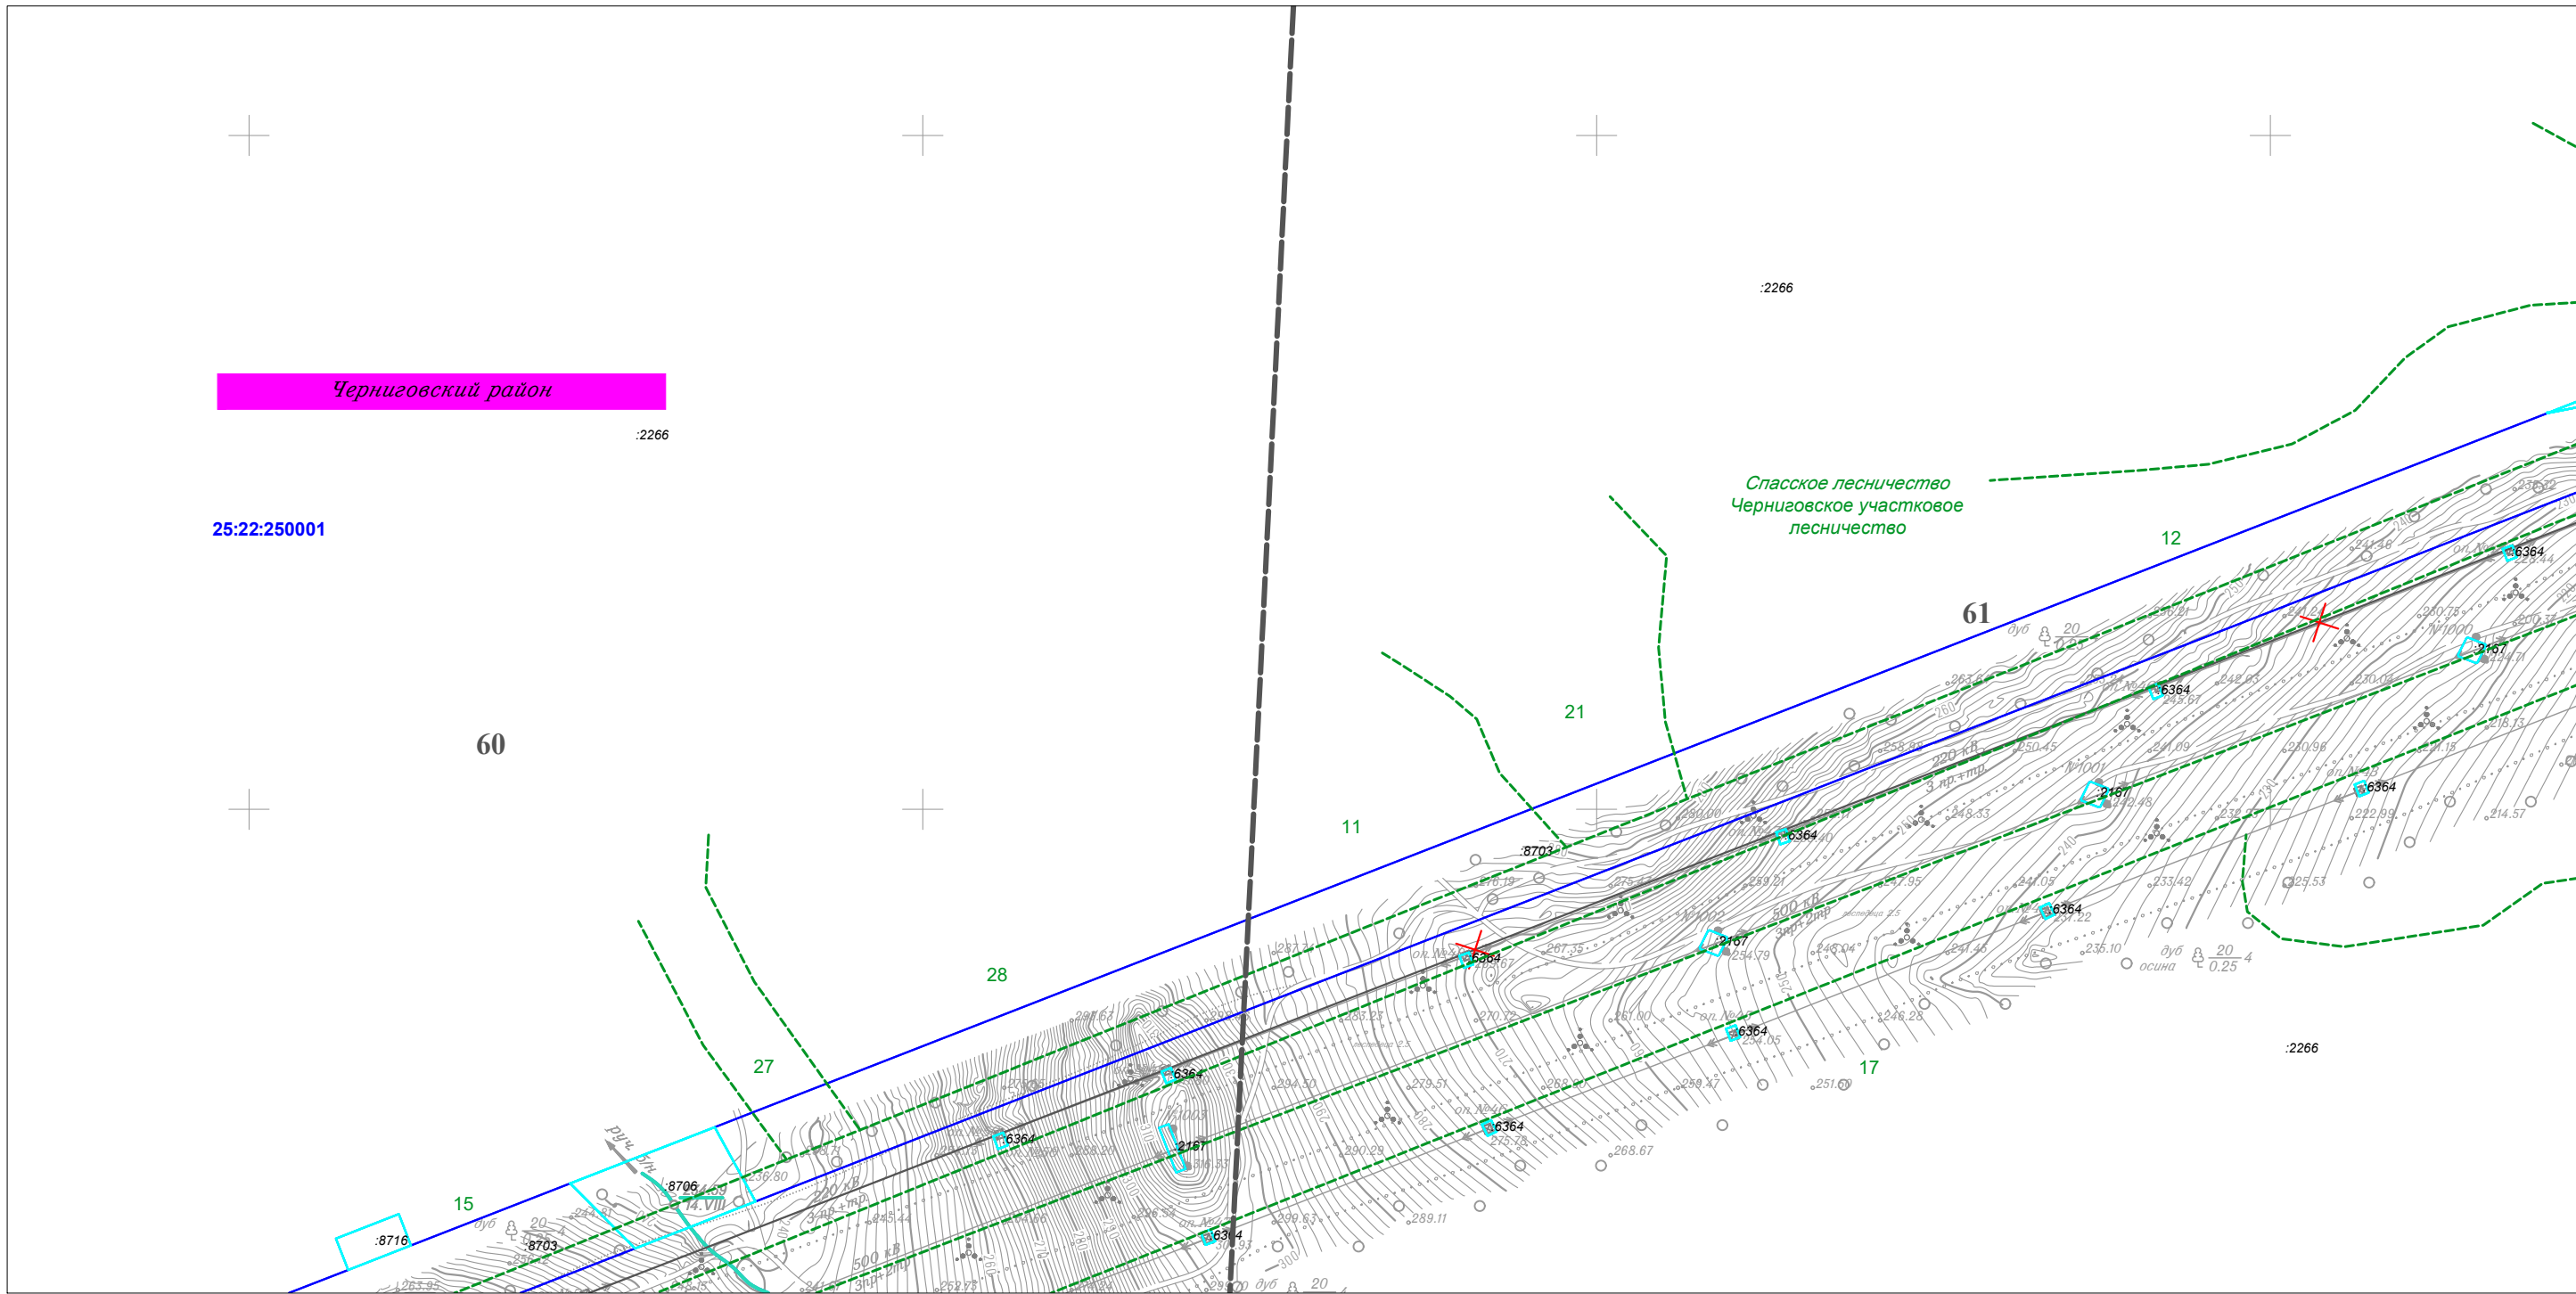

Изм.	Кол.уч.	Лист	N док.	Подп.	Дата
Исполнитель	Мароховский А.А.			<i>Мар</i>	01.19
Н. контр.	Алешина А.М.			<i>Алешина</i>	01.19
Нач. отд.	Гнетова Н.Ю.			<i>Гнетова</i>	01.19

Приморский край

Документация по планировке территории (проект планировки территории) для размещения линейного объекта энергетики федерального значения Реконструкция ВЛ 220 кВ НПС-40 – НПС-41 (с последующим образованием ВЛ 220 кВ Дальневосточная – НПС-40); Реконструкция ВЛ 220 кВ Дальневосточная – Арсеньев-2 (с последующим образованием ВЛ 220 кВ Арсеньев-2 - НПС-41); ВЛ 220 кВ НПС-40 - Дальневосточная (реконструкция).

ФСК ЕЭС Заказчик: ПАО "ФСК ЕЭС"


Стадия	Лист	Листов
П	24	105

Чертеж межевания территории
М 1:5 000

ООО НПО "Инжгеопроект"
109052, г. Москва,
Рязанский проспект,
д.2 стр.49

Чертеж межевания территории

Линия совмещения с Листом 26

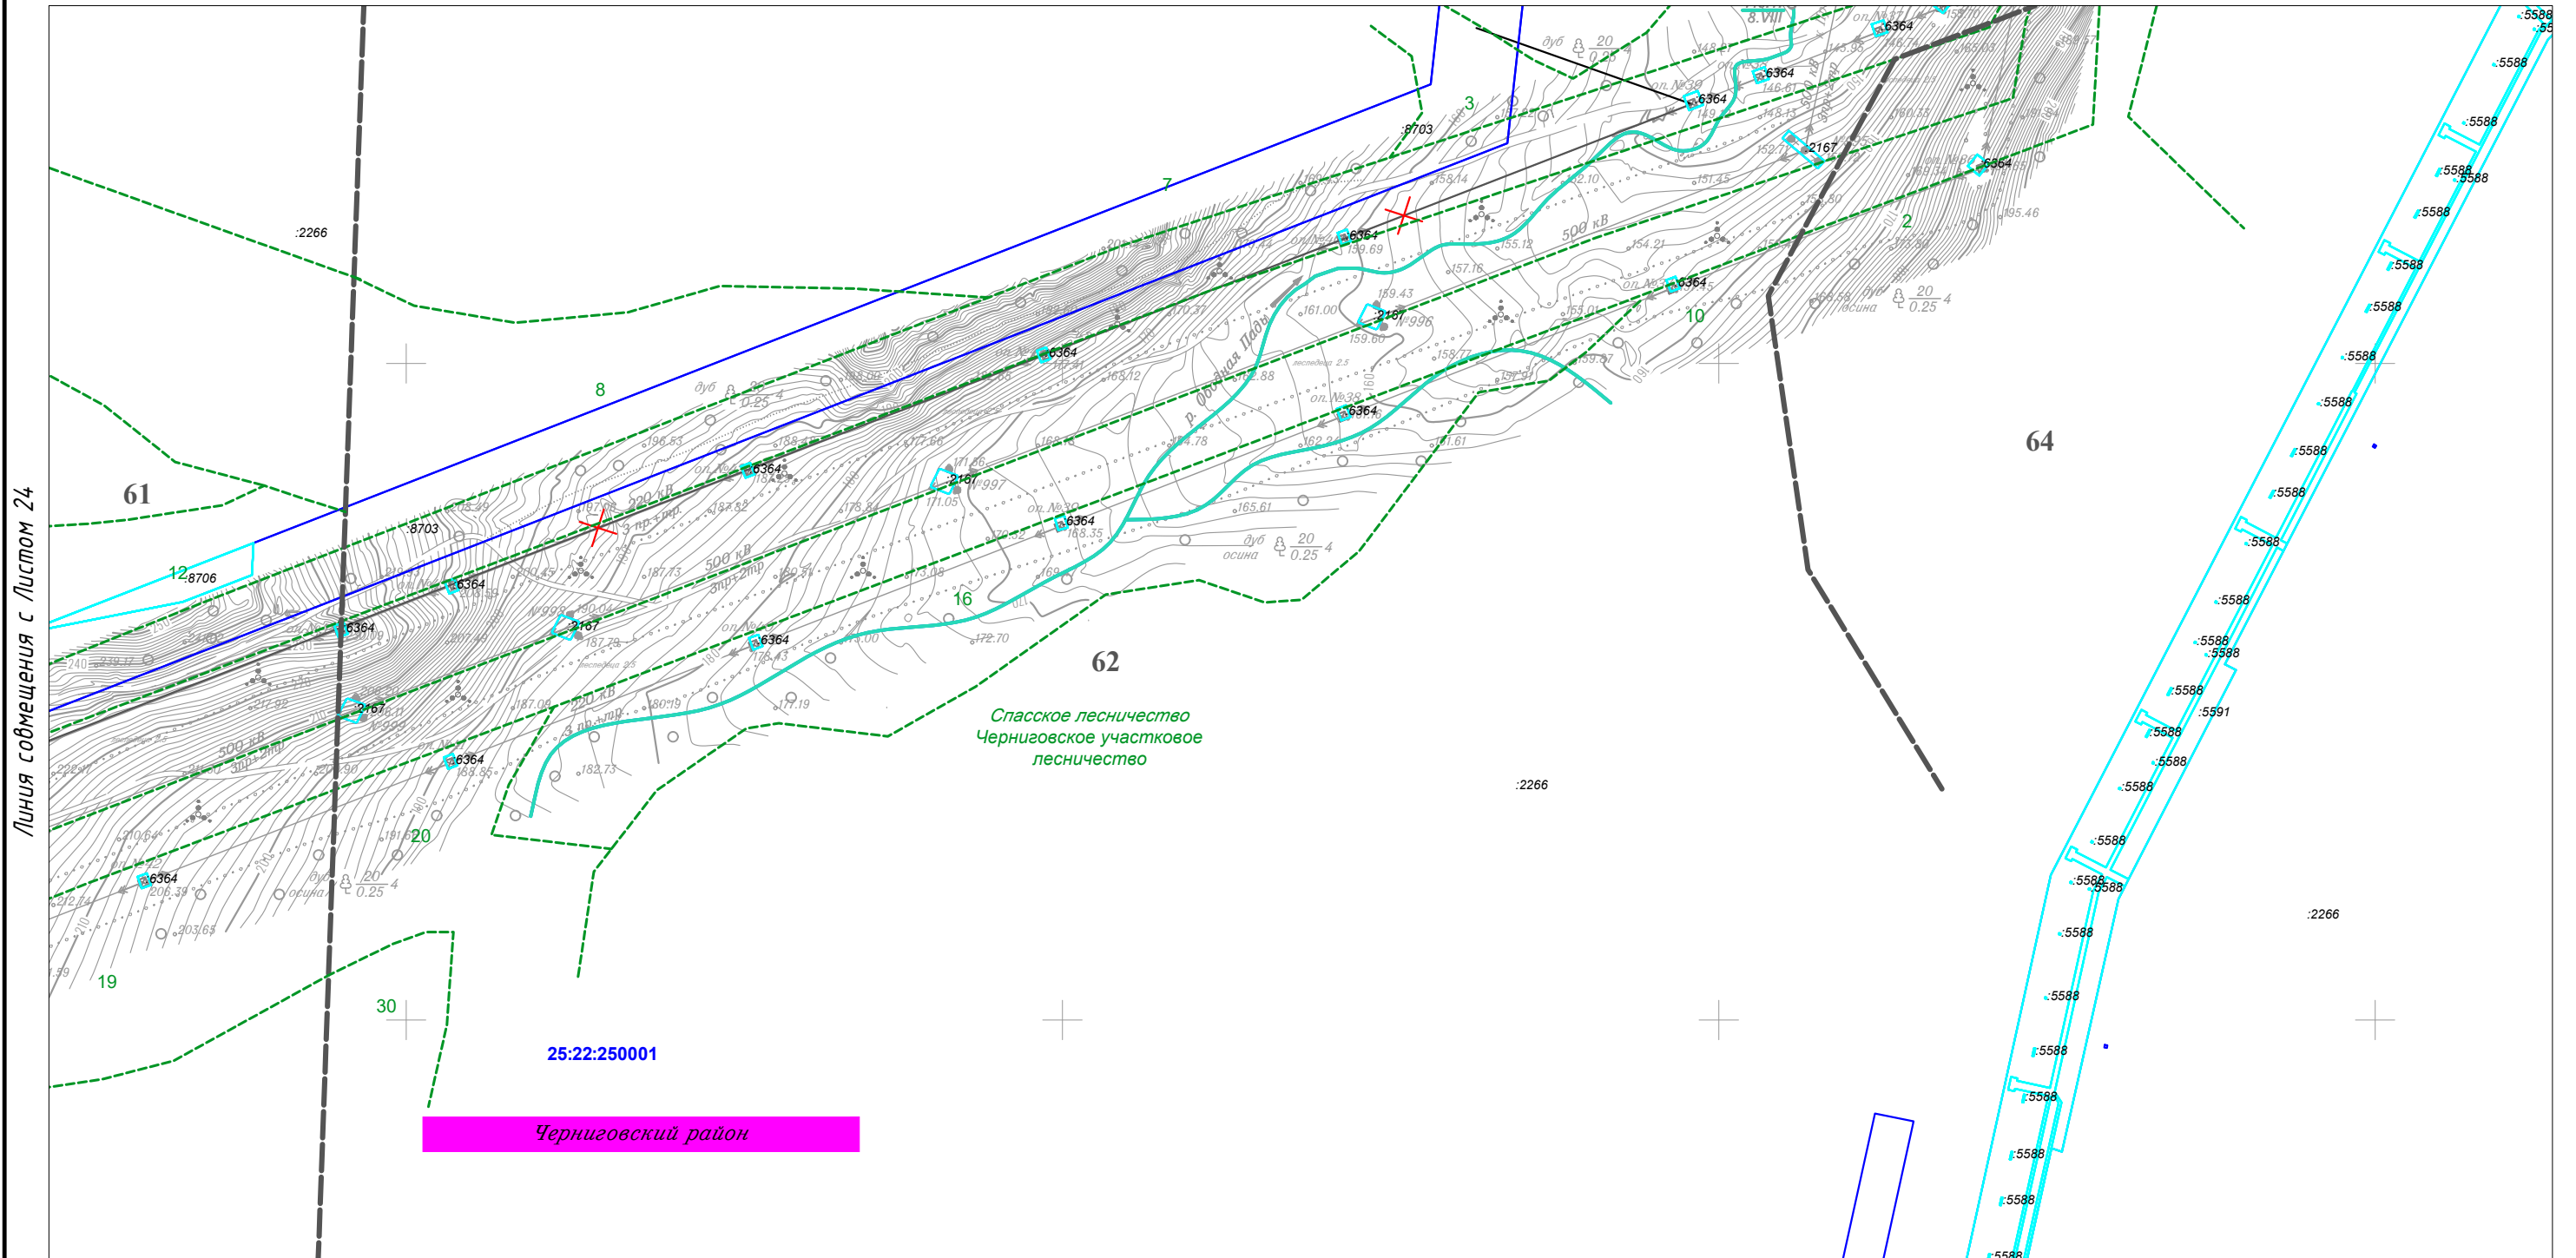

Линия совмещения с Листом 24

Изм.	Кол.уч.	Лист	N док.	Подп.	Дата
Исполнитель	Мароховский А.А.			<i>Мар</i>	01.19
Н. контр.	Алещина А.М.			<i>Алещина</i>	01.19
Нач. отд.	Гнетова Н.Ю.			<i>Гнетова</i>	01.19

Приморский край

Документация по планировке территории (проект планировки территории) для размещения линейного объекта энергетики федерального значения Реконструкция ВЛ 220 кВ НПС-40 – НПС-41 (с последующим образованием ВЛ 220 кВ Дальневосточная – НПС-40); Реконструкция ВЛ 220 кВ Дальневосточная – Арсеньев-2 (с последующим образованием ВЛ 220 кВ Арсеньев-2 - НПС-41); ВЛ 220 кВ НПС-40 - Дальневосточная (реконструкция).

	Заказчик:	ПАО "ФСК ЕЭС"	Стадия	Лист	Листов
			П	25	105


Чертеж межевания территории
М 1:5 000

ООО НПО "Инжгеопроект"
 109052, г. Москва,
 Рязанский проспект,
 д.2 стр.49



Чертеж межевания территории

Линия совмещения с Листом 27

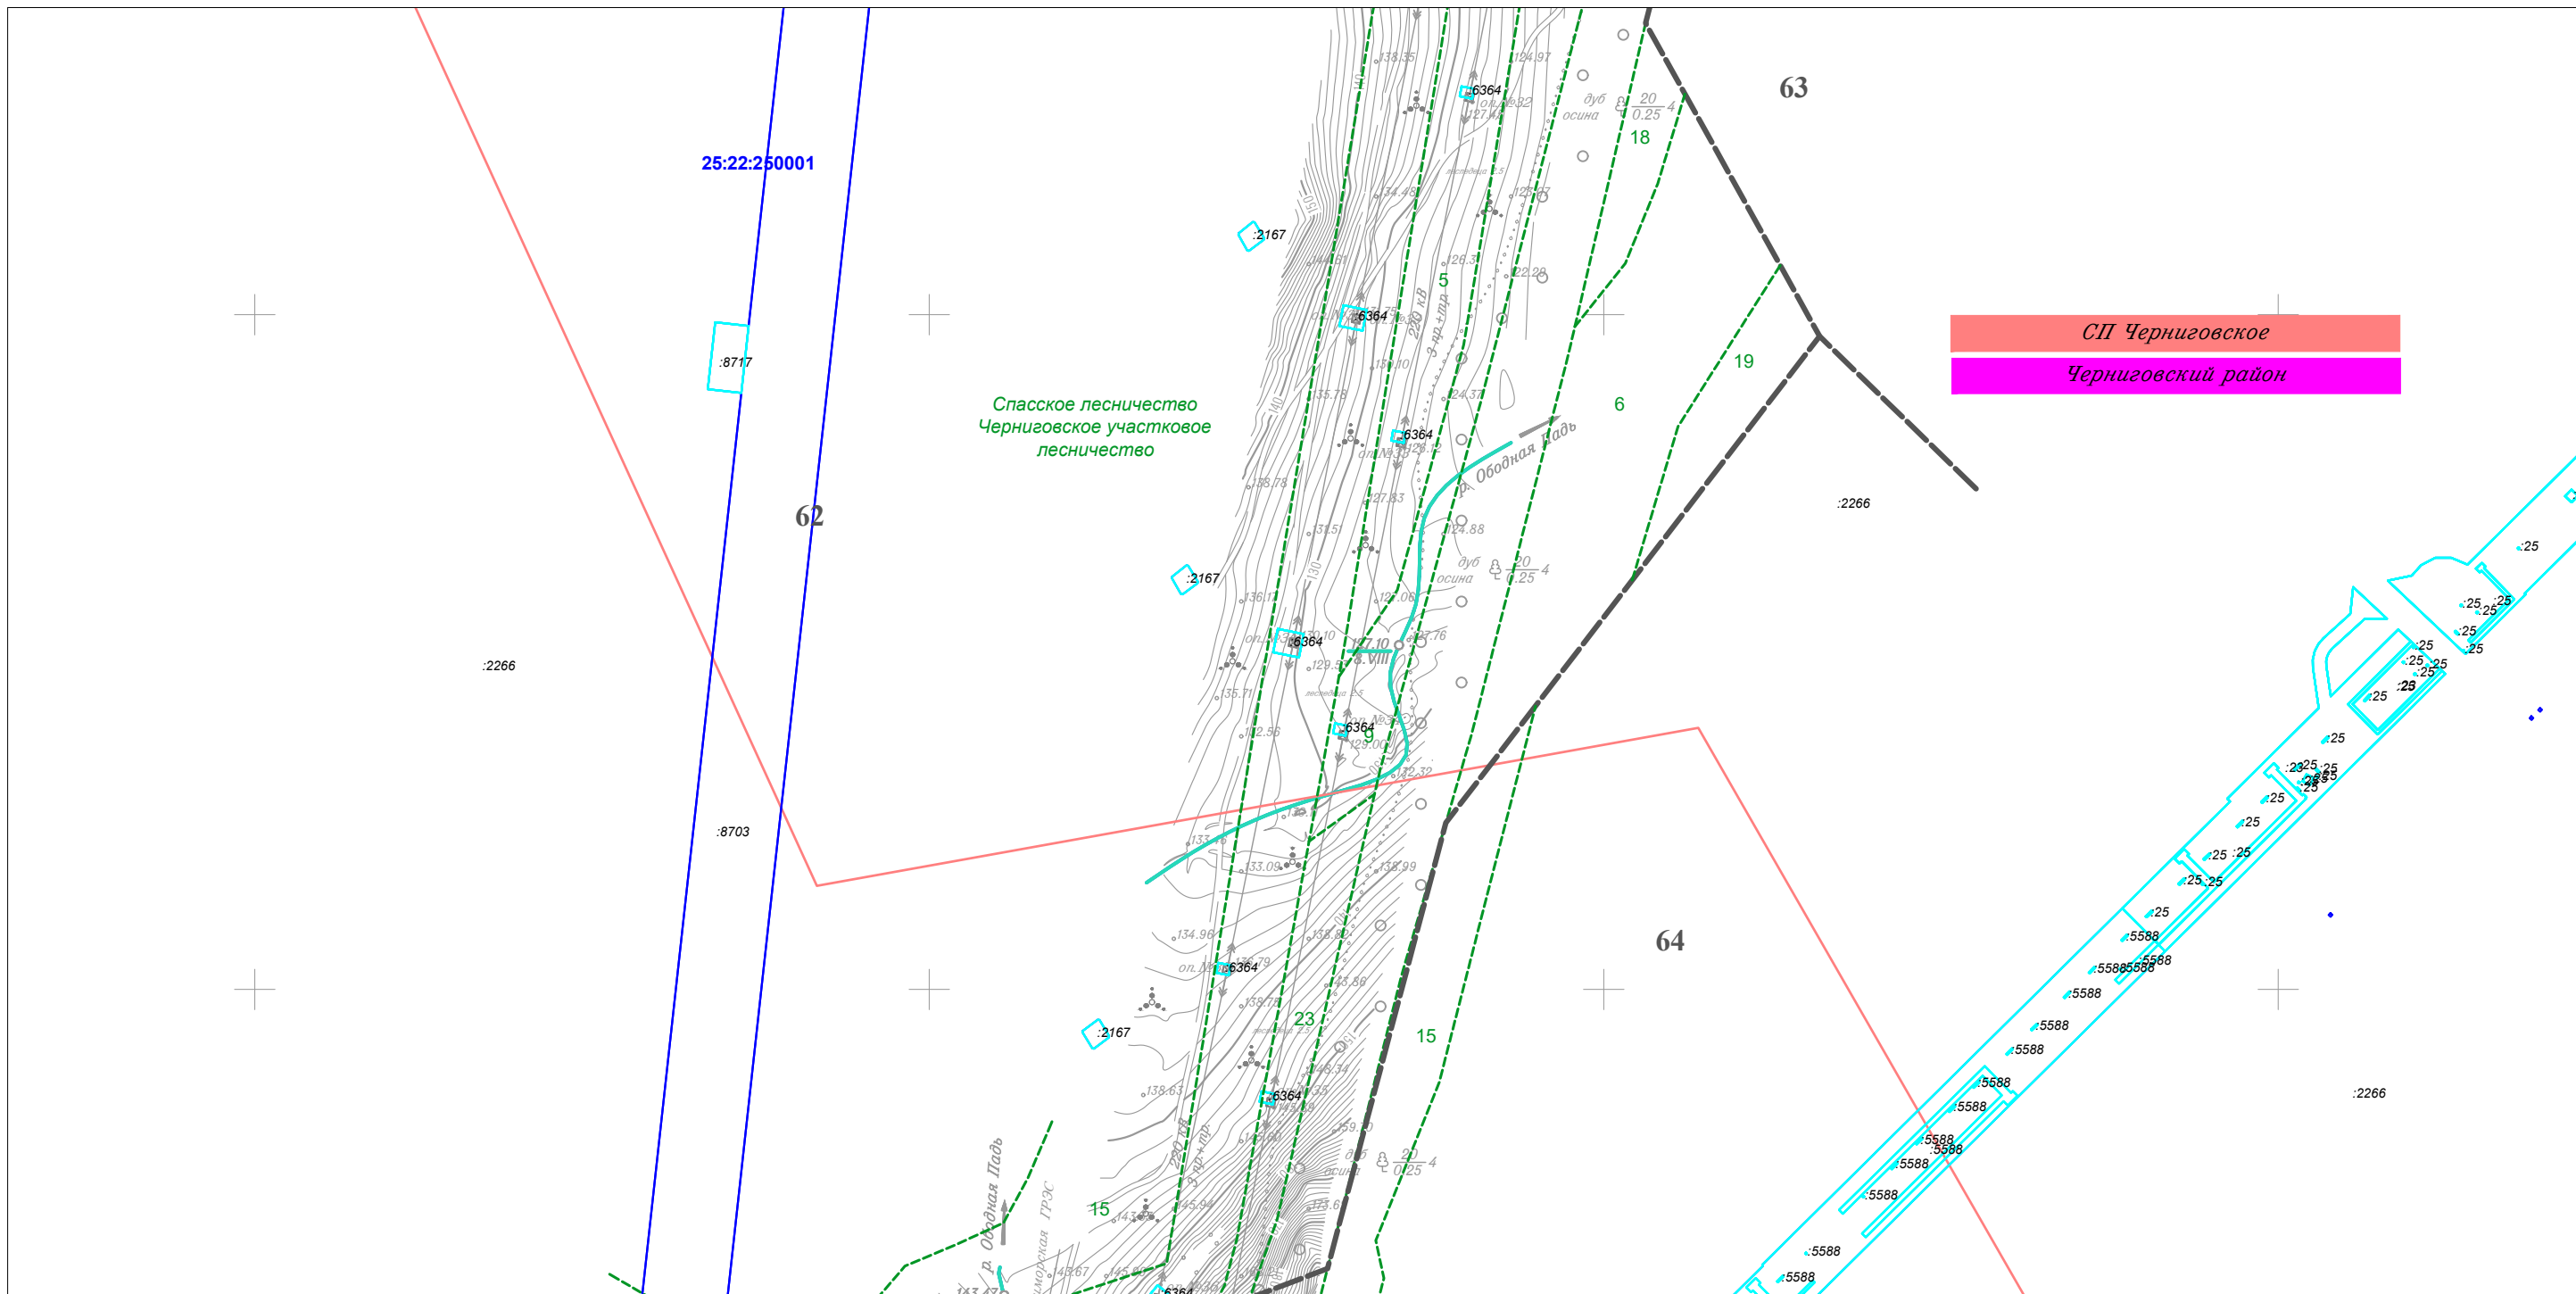


Линия совмещения с Листом 25

						Приморский край			
						Документация по планировке территории (проект планировки территории) для размещения линейного объекта энергетики федерального значения Реконструкция ВЛ 220 кВ НПС-40 – НПС-41 (с последующим образованием ВЛ 220 кВ Дальневосточная – НПС-40); Реконструкция ВЛ 220 кВ Дальневосточная – Арсеньев-2 (с последующим образованием ВЛ 220 кВ Арсеньев-2 - НПС-41); ВЛ 220 кВ НПС-40 - Дальневосточная (реконструкция).			
Изм.	Кол.уч.	Лист	№ док.	Подп.	Дата	ФСК ЕЭС Заказчик: ПАО "ФСК ЕЭС"	Стадия	Лист	Листов
Исполнитель	Мароховский А.А.			<i>Мар</i>	01.19		П	26	105
Н. контр.	Алешина А.М.			<i>Алешина</i>	01.19				
Нач. отд.	Гнетова Н.Ю.			<i>Гнетова</i>	01.19				
						Чертеж межевания территории М 1:5 000		ООО НПО "Инжгеопроект" 109052, г. Москва, Рязанский проспект, д.2 стр.49	




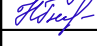

Чертеж межевания территории

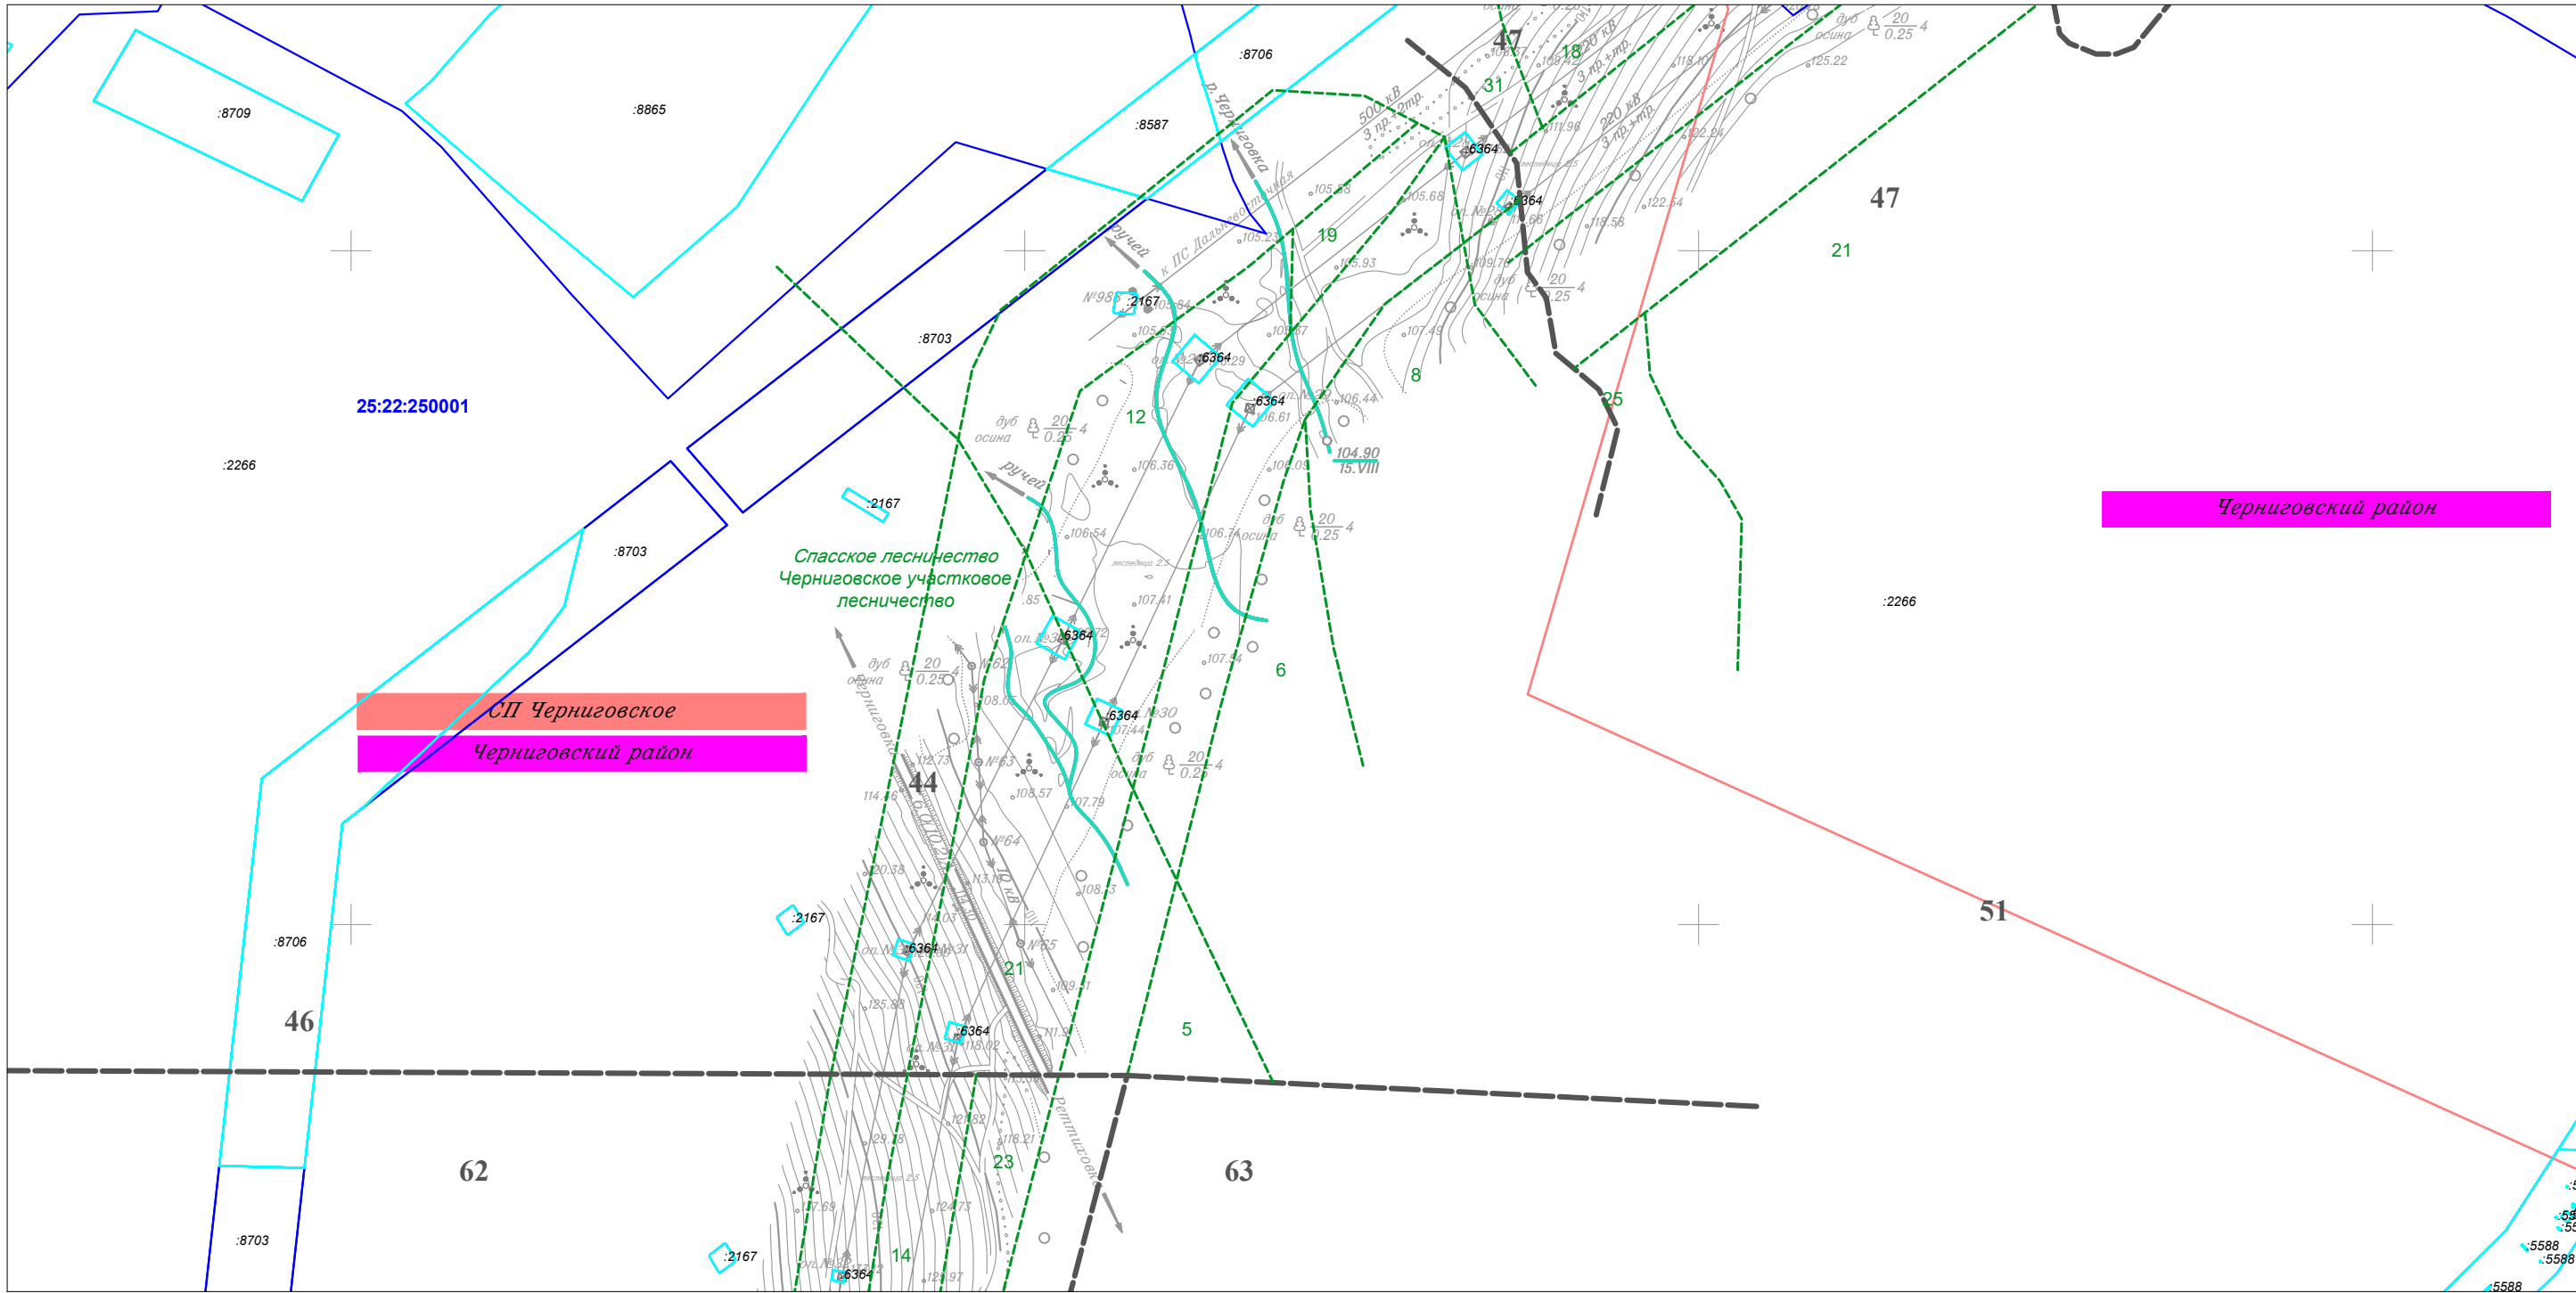

Линия совмещения с Листом 28




Линия совмещения с Листом 26

						Приморский край					
						Документация по планировке территории (проект планировки территории) для размещения линейного объекта энергетики федерального значения Реконструкция ВЛ 220 кВ НПС-40 – НПС-41 (с последующим образованием ВЛ 220 кВ Дальневосточная – НПС-40); Реконструкция ВЛ 220 кВ Дальневосточная – Арсеньев-2 (с последующим образованием ВЛ 220 кВ Арсеньев-2 - НПС-41); ВЛ 220 кВ НПС-40 - Дальневосточная (реконструкция).					
Изм.	Кол.уч.	Лист	N док.	Подп.	Дата	 Заказчик: ПАО "ФСК ЕЭС"			Стадия	Лист	Листов
Исполнитель	Марховский А.А.				01.19				П	27	105
Н. контр.	Алешина А.М.				01.19						
Нач. отд.	Гнетова Н.Ю.				01.19						
						Чертеж межевания территории М 1:5 000			 ООО НПО "Инжгеопроект" 109052, г. Москва, Рязанский проспект, д.2 стр.49		

Чертеж межевания территории



Линия совмещения с Листом 29

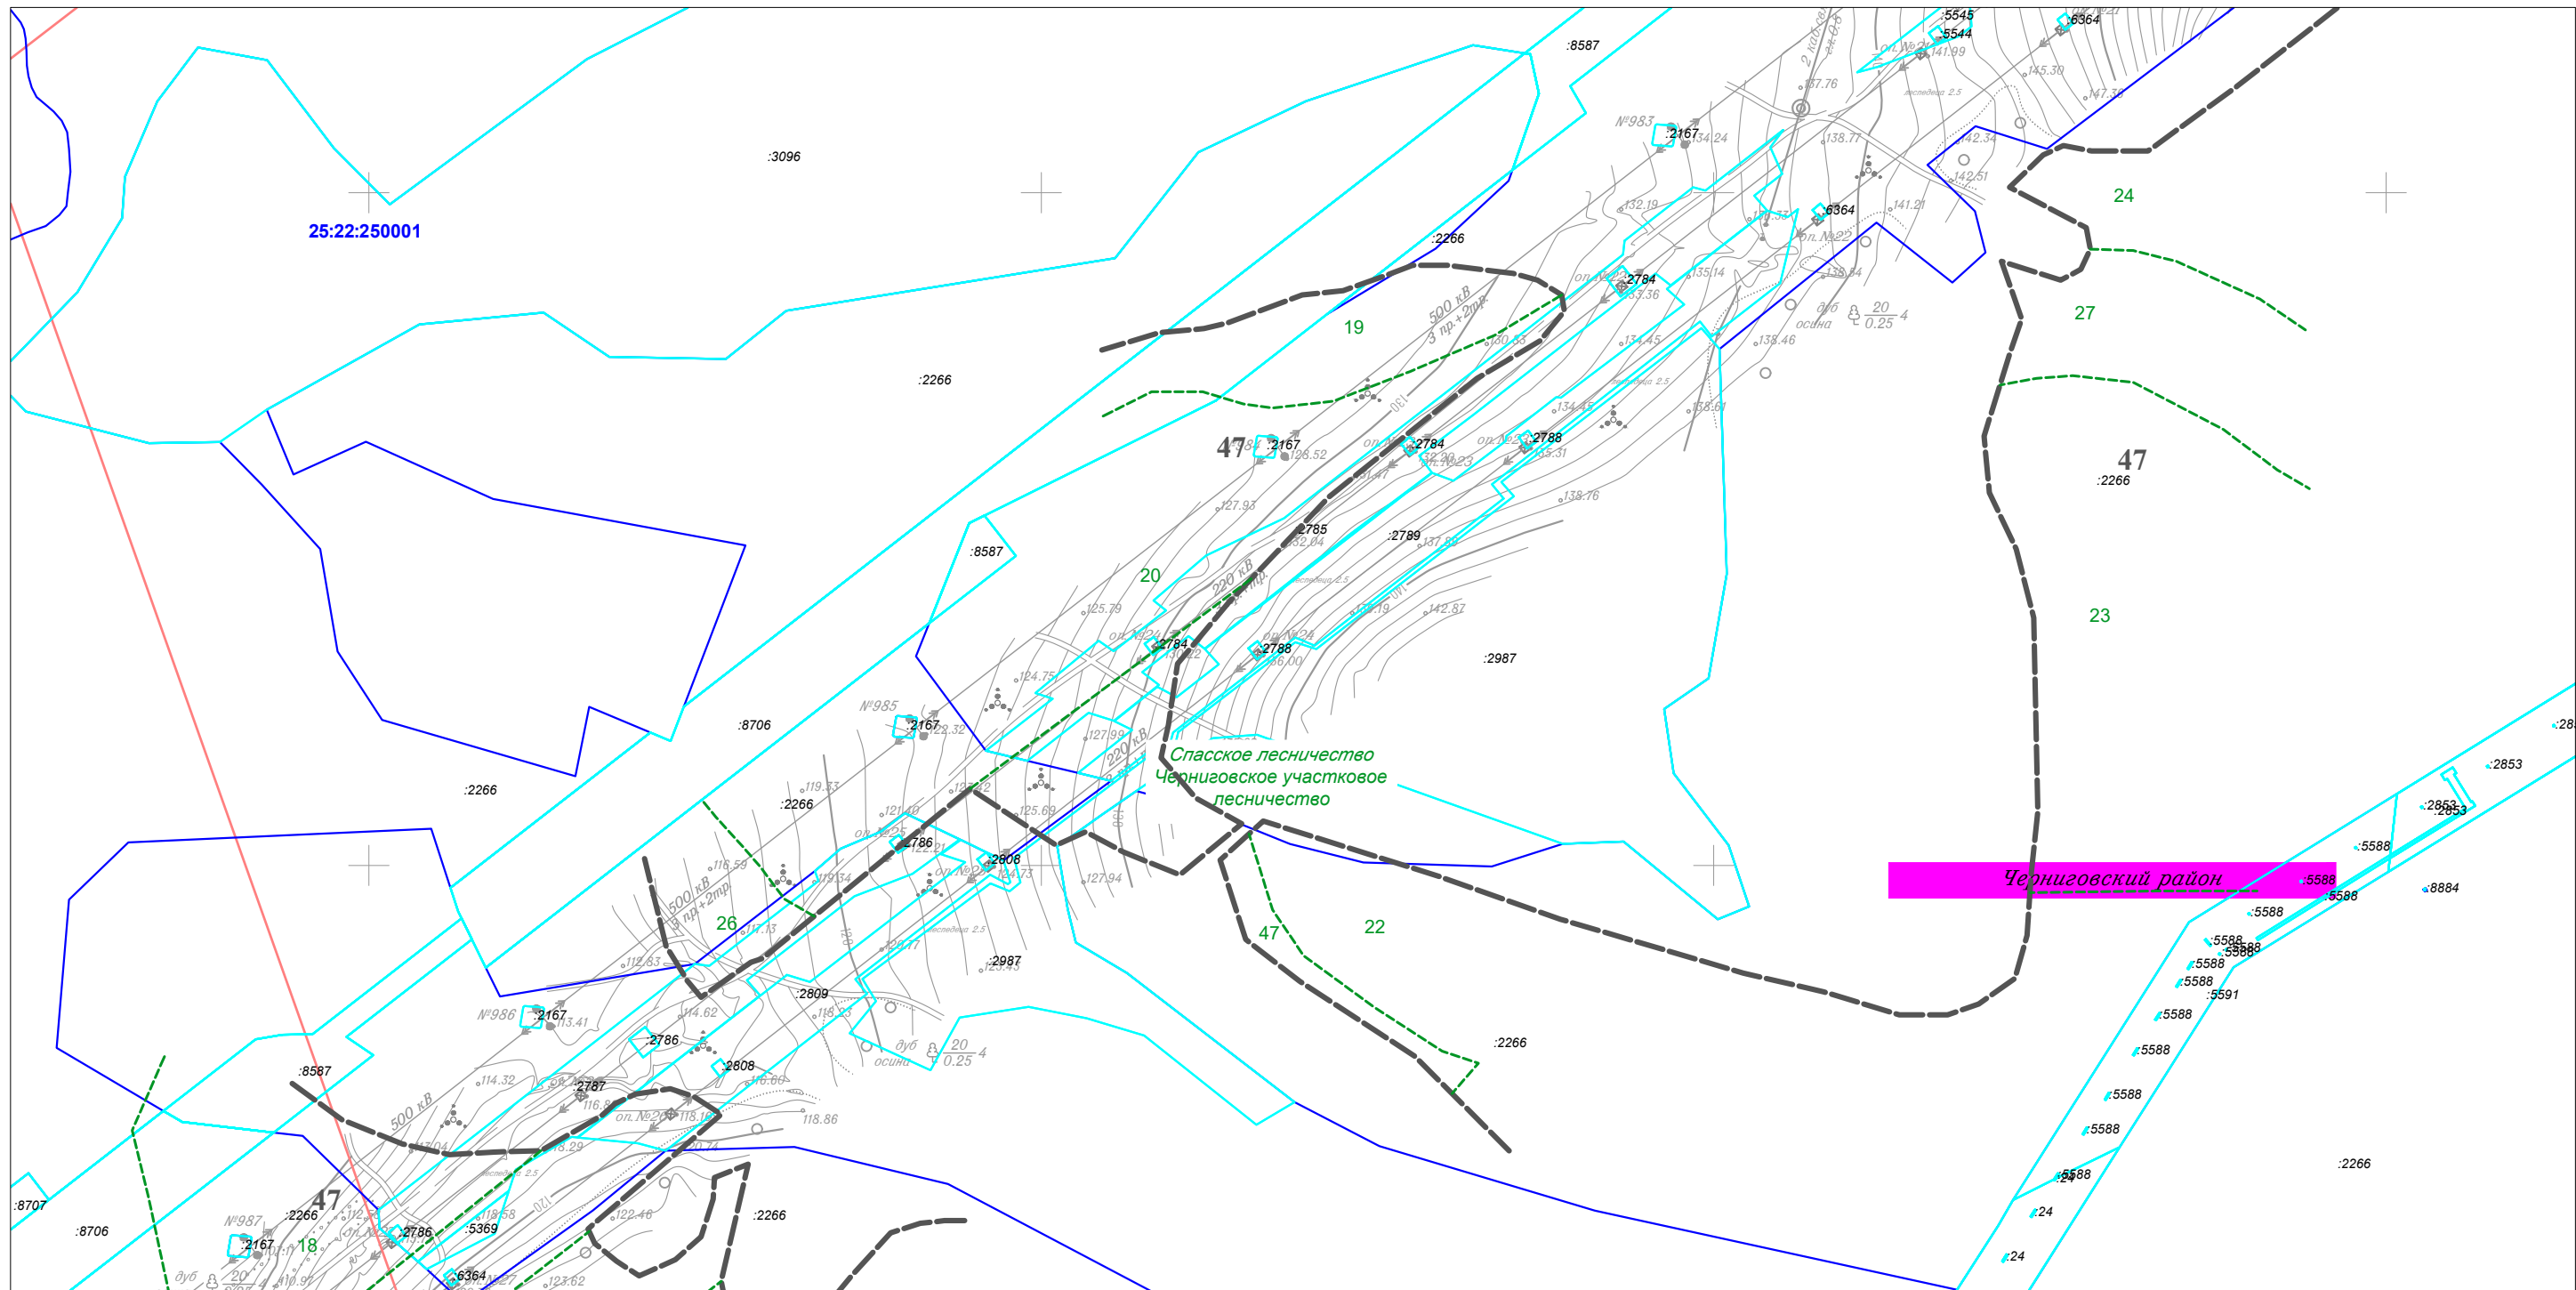


Линия совмещения с Листом 27

						Приморский край			
						Документация по планировке территории (проект планировки территории) для размещения линейного объекта энергетики федерального значения Реконструкция ВЛ 220 кВ НПС-40 – НПС-41 (с последующим образованием ВЛ 220 кВ Дальневосточная – НПС-40); Реконструкция ВЛ 220 кВ Дальневосточная – Арсеньев-2 (с последующим образованием ВЛ 220 кВ Арсеньев-2 - НПС-41); ВЛ 220 кВ НПС-40 - Дальневосточная (реконструкция).			
Изм.	Кол.уч.	Лист	N док.	Подп.	Дата	Заказчик: ПАО "ФСК ЕЭС"	Стадия	Лист	Листов
							П	28	105
Исполнитель	Марховский А.А.			<i>Мар</i>	01.19				
Н. контр.	Алешина А.М.			<i>Алешина</i>	01.19				
Нач. отд.	Гнетова Н.Ю.			<i>Гнетова</i>	01.19				
						Чертеж межевания территории М 1:5 000		ООО НПО "Инжгеопроект" 109052, г. Москва, Рязанский проспект, д.2 стр.49	

Чертеж межевания территории




Линия совмещения с Листом 30

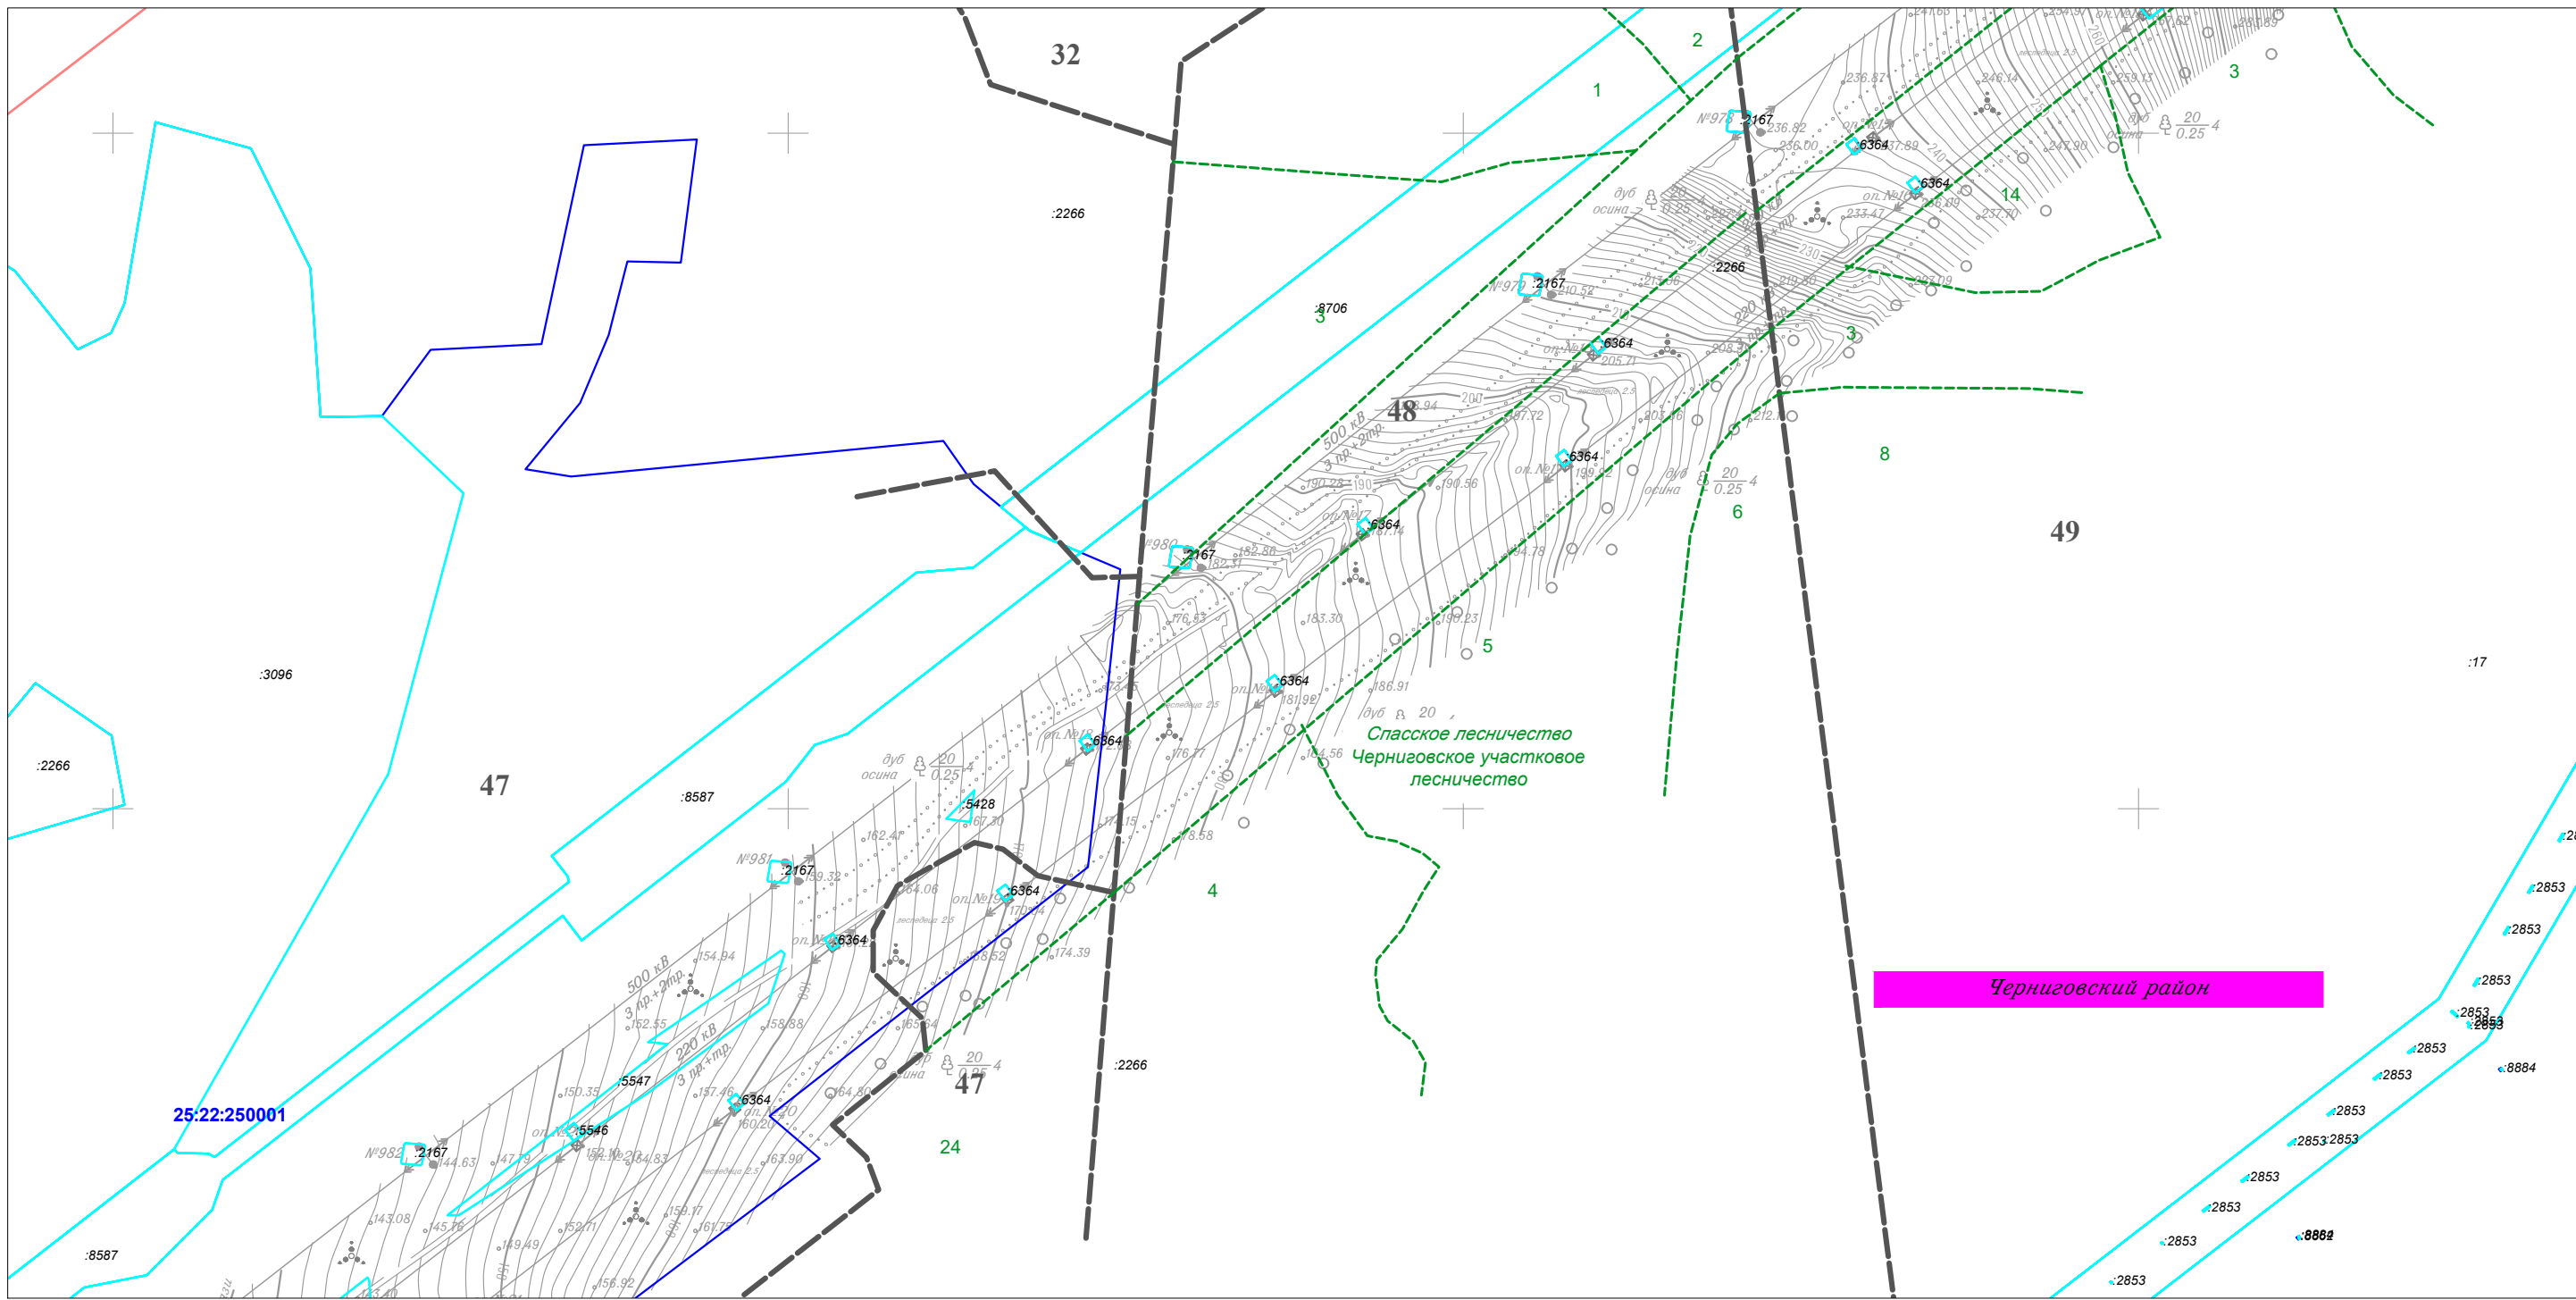



Линия совмещения с Листом 28

						Приморский край				
						Документация по планировке территории (проект планировки территории) для размещения линейного объекта энергетики федерального значения Реконструкция ВЛ 220 кВ НПС-40 – НПС-41 (с последующим образованием ВЛ 220 кВ Дальневосточная – НПС-40); Реконструкция ВЛ 220 кВ Дальневосточная – Арсеньев-2 (с последующим образованием ВЛ 220 кВ Арсеньев-2 - НПС-41); ВЛ 220 кВ НПС-40 - Дальневосточная (реконструкция).				
Изм.	Кол.уч.	Лист	N док.	Подп.	Дата	ФСК ЕЭС	Заказчик: ПАО "ФСК ЕЭС"	Стадия	Лист	Листов
Исполнитель	Марховский А.А.			<i>Мр</i>	01.19			П	29	105
Н. контр.	Алещина А.М.			<i>Алещина</i>	01.19					
Нач. отд.	Гнетова Н.Ю.			<i>Гнетова</i>	01.19					
						Чертеж межевания территории М 1:5 000				
						ООО НПО "Инжгеопроект" 109052, г. Москва, Рязанский проспект, д.2 стр.49				

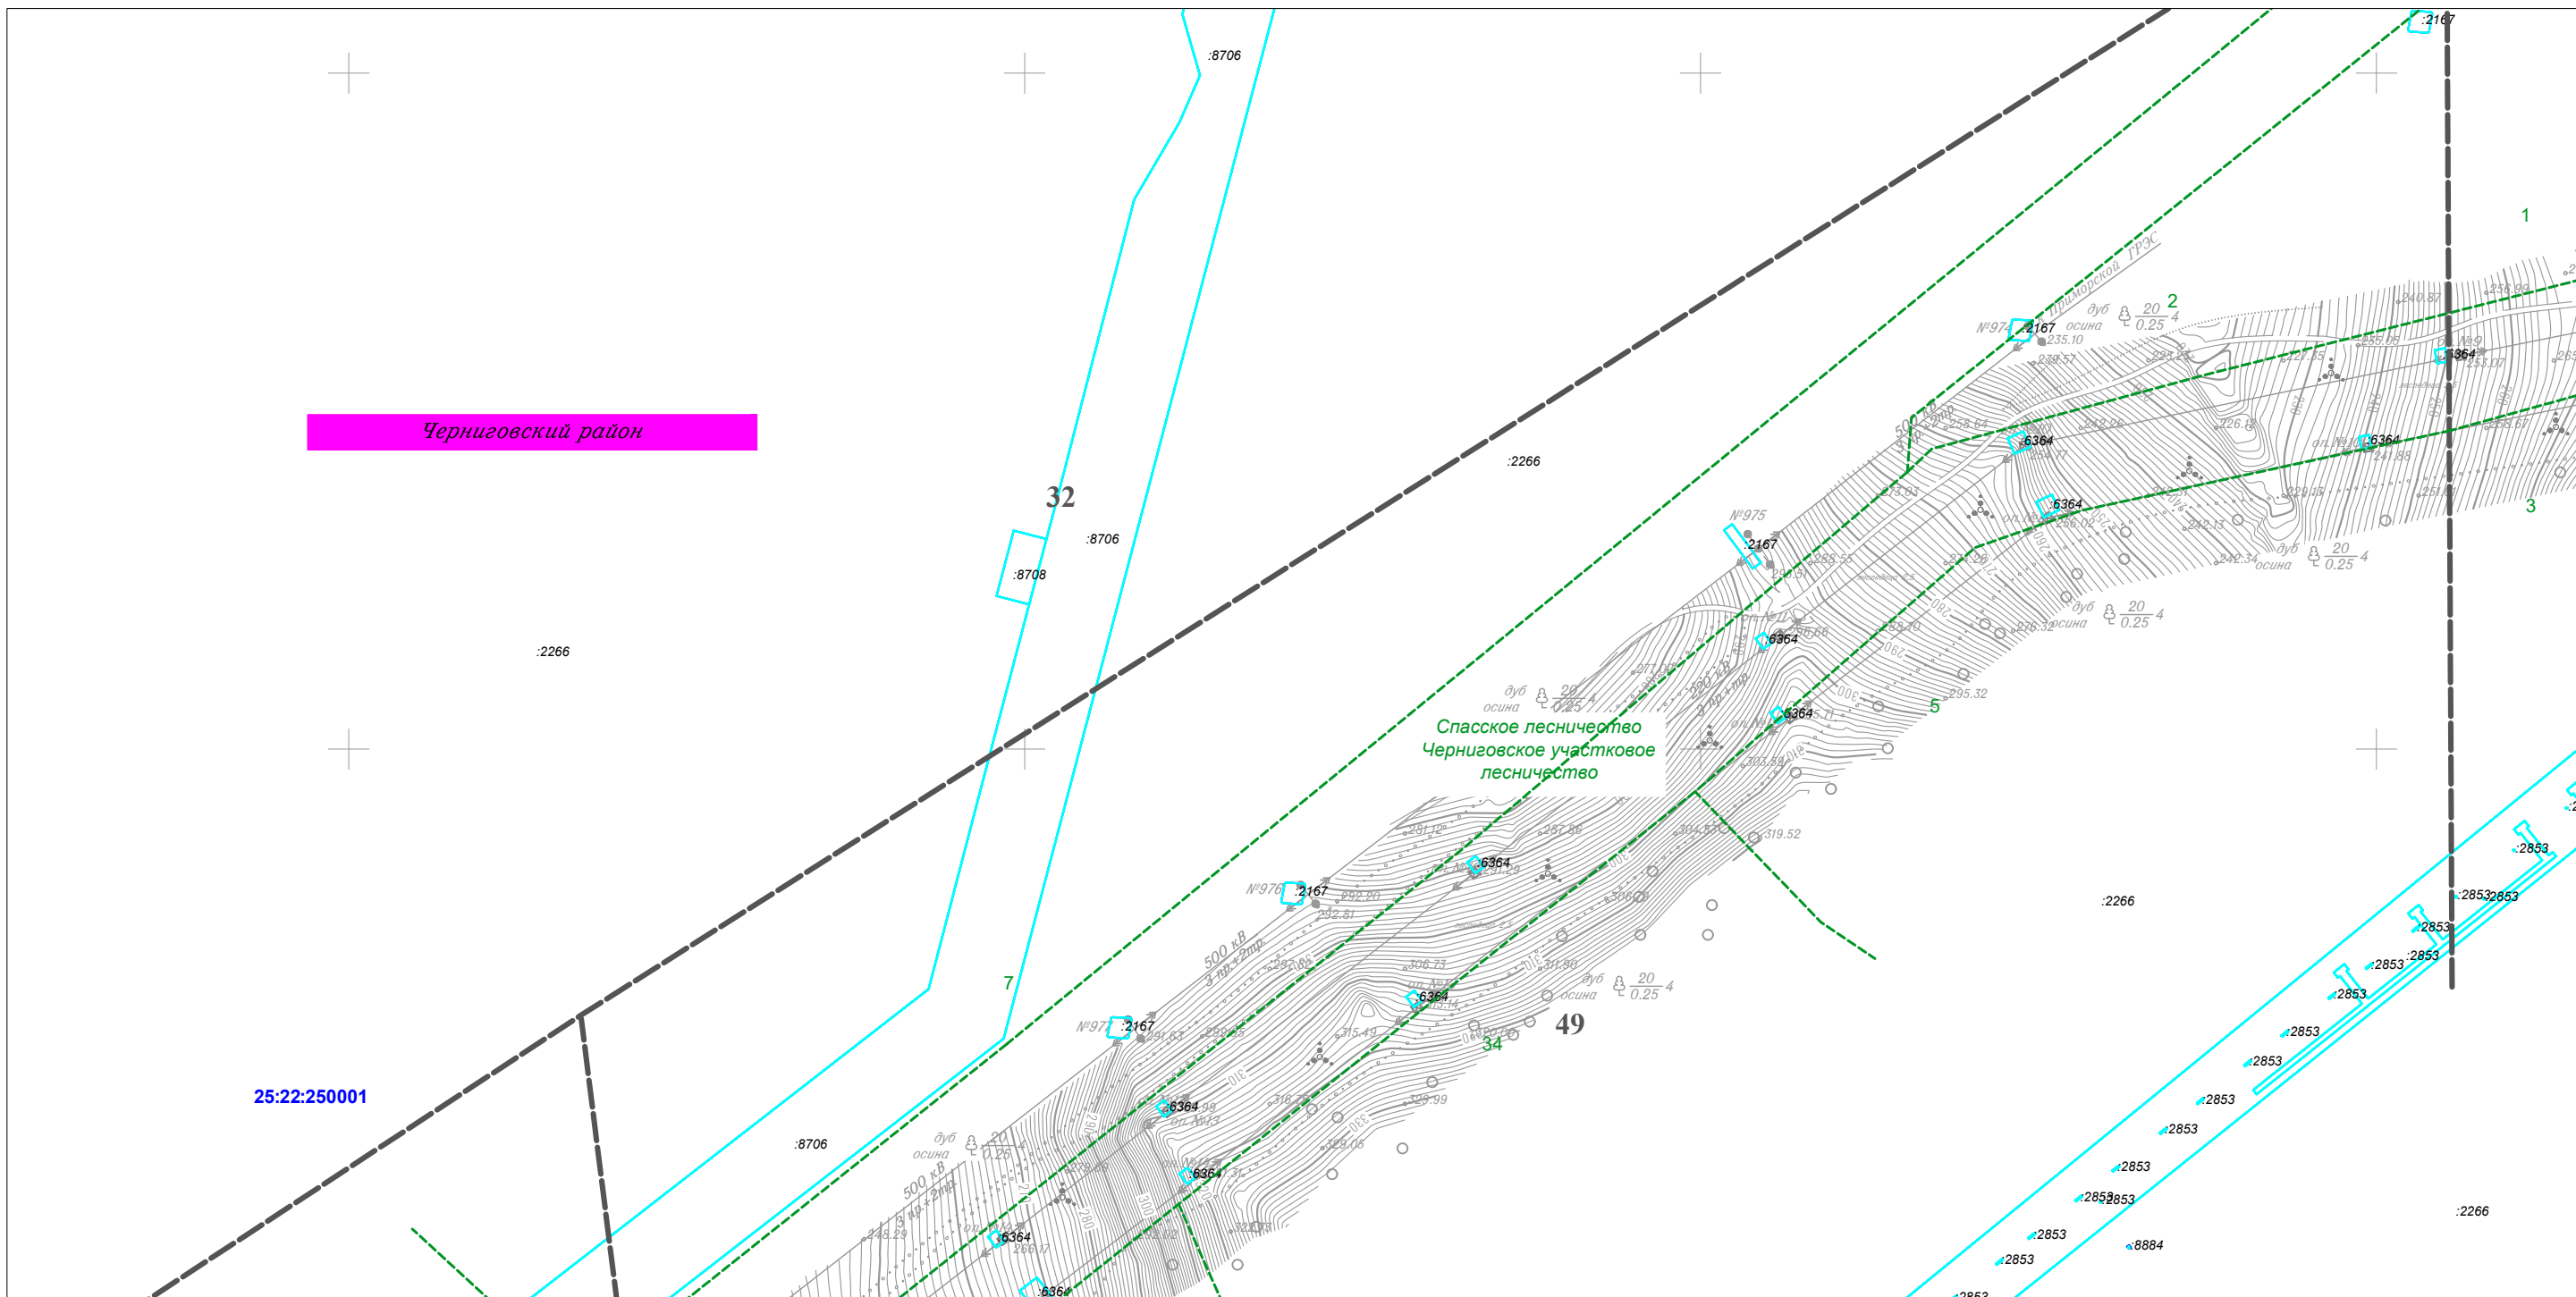
Чертеж межевания территории





Линия совмещения с Листом 29

						Приморский край			
						Документация по планировке территории (проект планировки территории) для размещения линейного объекта энергетики федерального значения Реконструкция ВЛ 220 кВ НПС-40 – НПС-41 (с последующим образованием ВЛ 220 кВ Дальневосточная – НПС-40); Реконструкция ВЛ 220 кВ Дальневосточная – Арсеньев-2 (с последующим образованием ВЛ 220 кВ Арсеньев-2 - НПС-41); ВЛ 220 кВ НПС-40 - Дальневосточная (реконструкция).			
Изм.	Кол.уч.	Лист	N док.	Подп.	Дата	 Заказчик: ПАО "ФСК ЕЭС"	Стадия	Лист	Листов
							П	30	105
Исполнитель	Мароховский А.А.			<i>Мар</i>	01.19				
Н. контр.	Алещина А.М.			<i>Алещина</i>	01.19				
Нач. отд.	Гнетова Н.Ю.			<i>Гнетова</i>	01.19				
						Чертеж межевания территории М 1:5 000			
						 ООО НПО "Инжгеопроект" 109052, г. Москва, Рязанский проспект, д.2 стр.49			

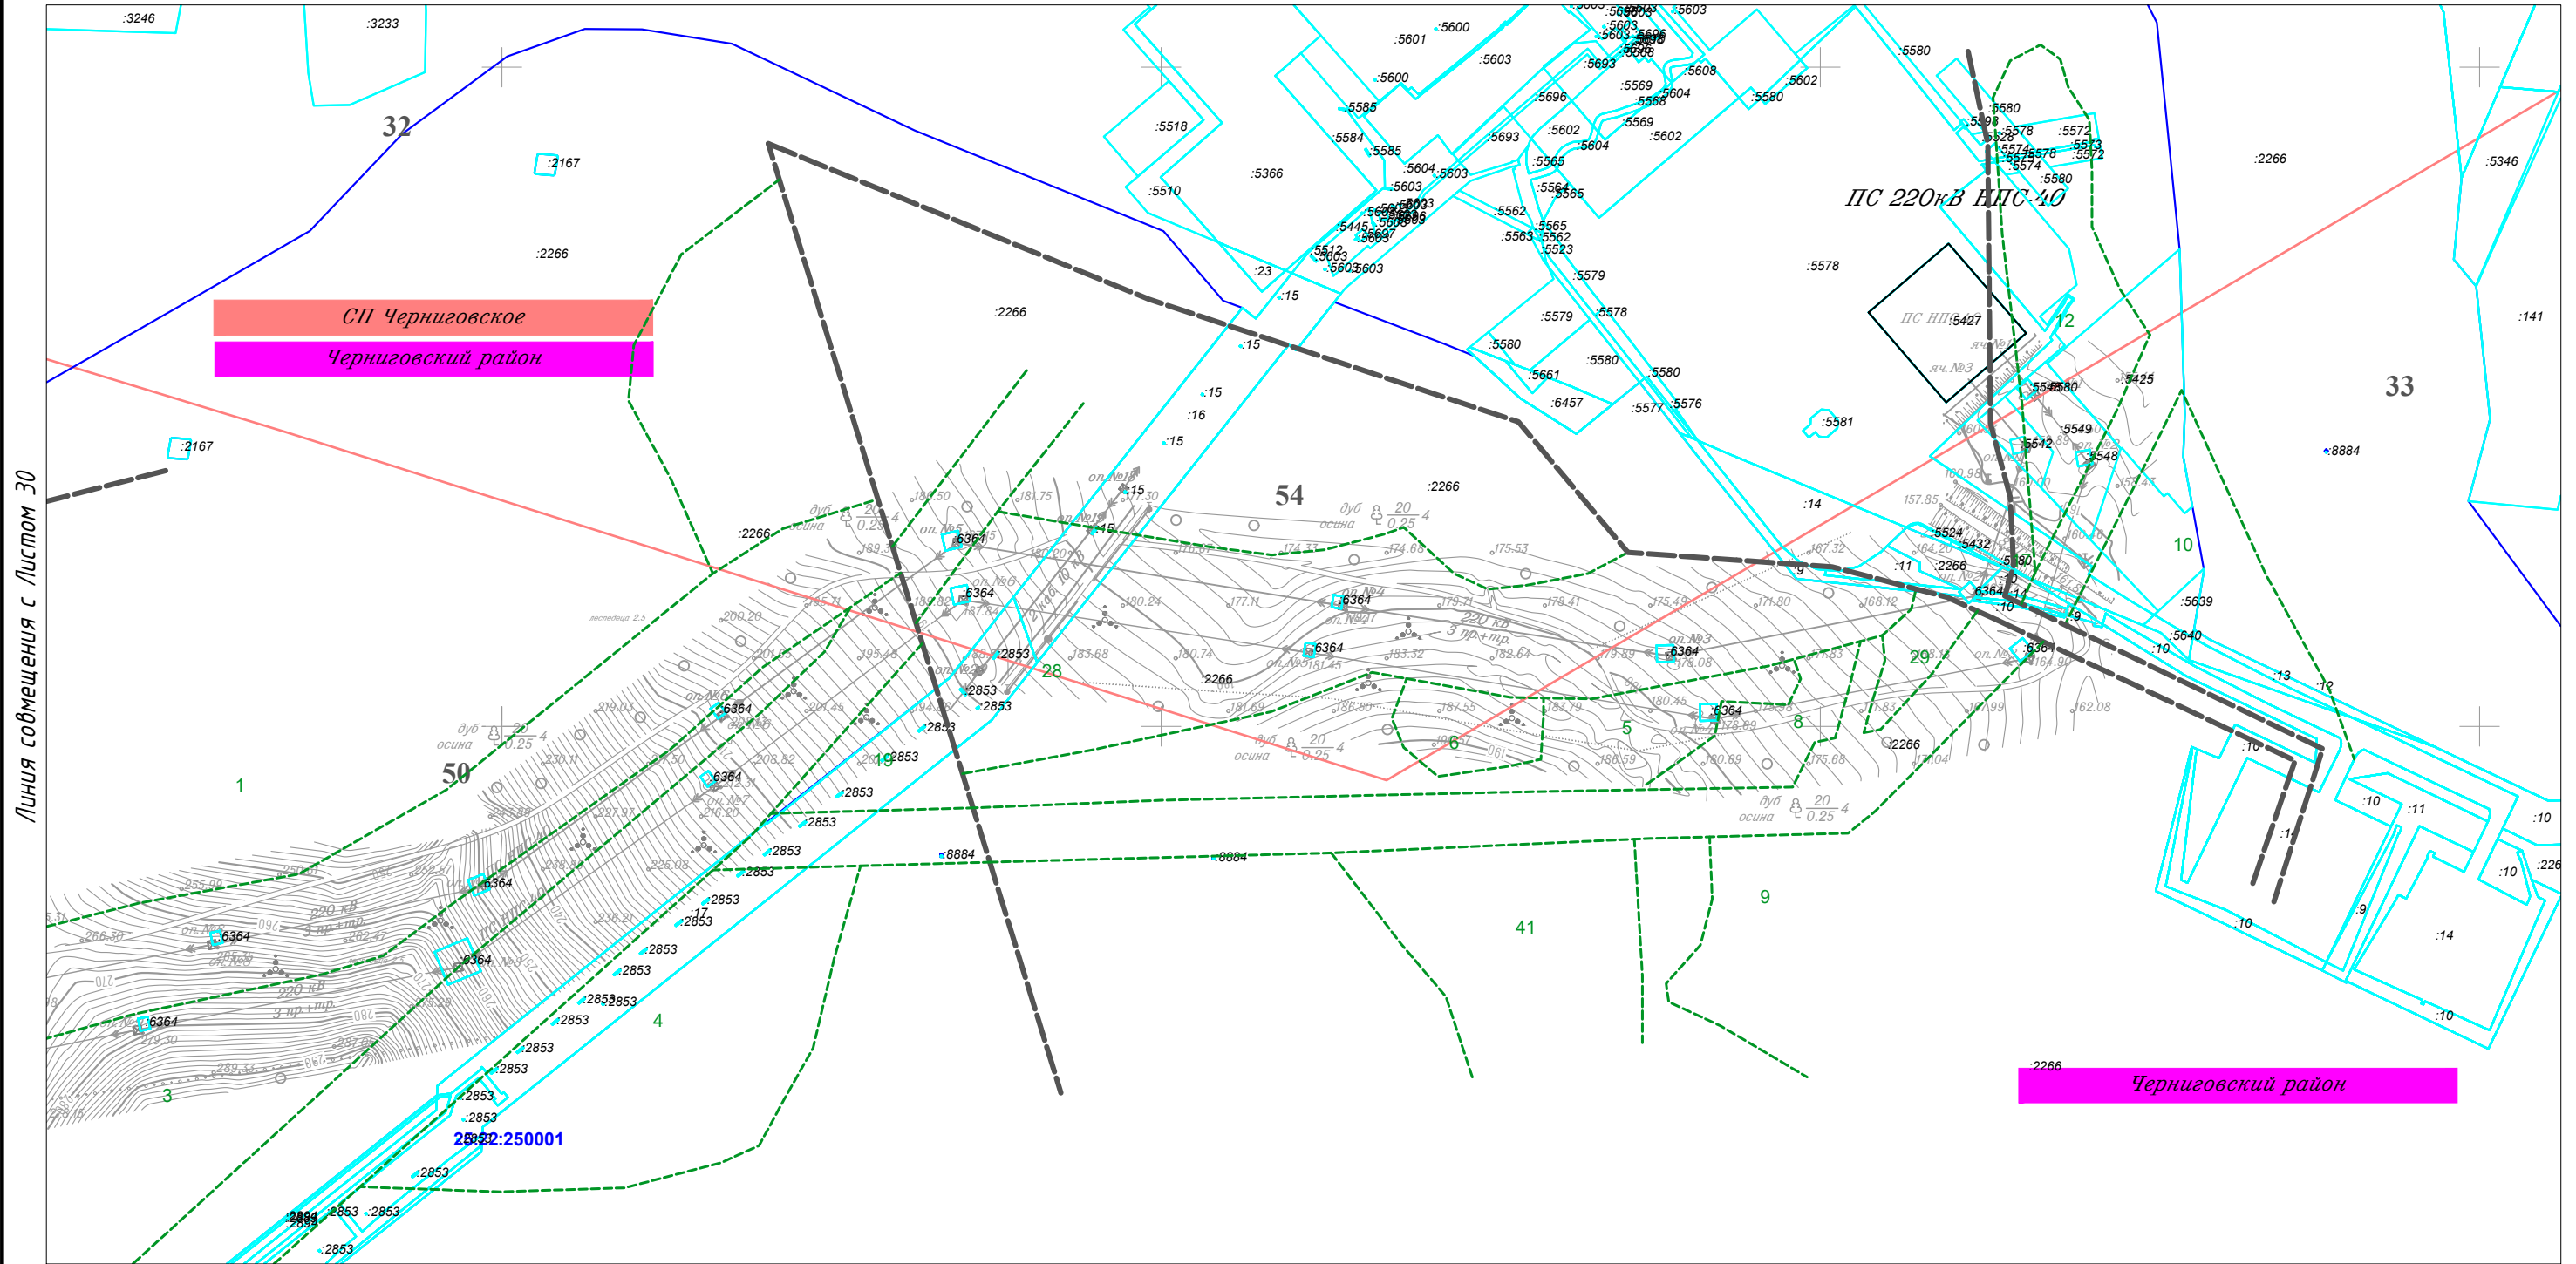Чертеж межевания территории




Линия совмещения с Листом 30

						Приморский край			
						Документация по планировке территории (проект планировки территории) для размещения линейного объекта энергетики федерального значения Реконструкция ВЛ 220 кВ НПС-40 – НПС-41 (с последующим образованием ВЛ 220 кВ Дальневосточная – НПС-40); Реконструкция ВЛ 220 кВ Дальневосточная – Арсеньев-2 (с последующим образованием ВЛ 220 кВ Арсеньев-2 - НПС-41); ВЛ 220 кВ НПС-40 - Дальневосточная (реконструкция).			
Изм.	Кол.уч.	Лист	N док.	Подп.	Дата	 Заказчик: ПАО "ФСК ЕЭС"	Стадия	Лист	Листов
							П	31	105
Исполнитель	Марховский А.А.			<i>Мар</i>	01.19				
Н. контр.	Алещина А.М.			<i>Алещина</i>	01.19				
Нач. отд.	Гнетова Н.Ю.			<i>Гнетова</i>	01.19				
						Чертеж межевания территории М 1:5 000			
						 ООО НПО "Инжгеопроект" 109052, г. Москва, Рязанский проспект, д.2 стр.49			





Чертеж межевания территории

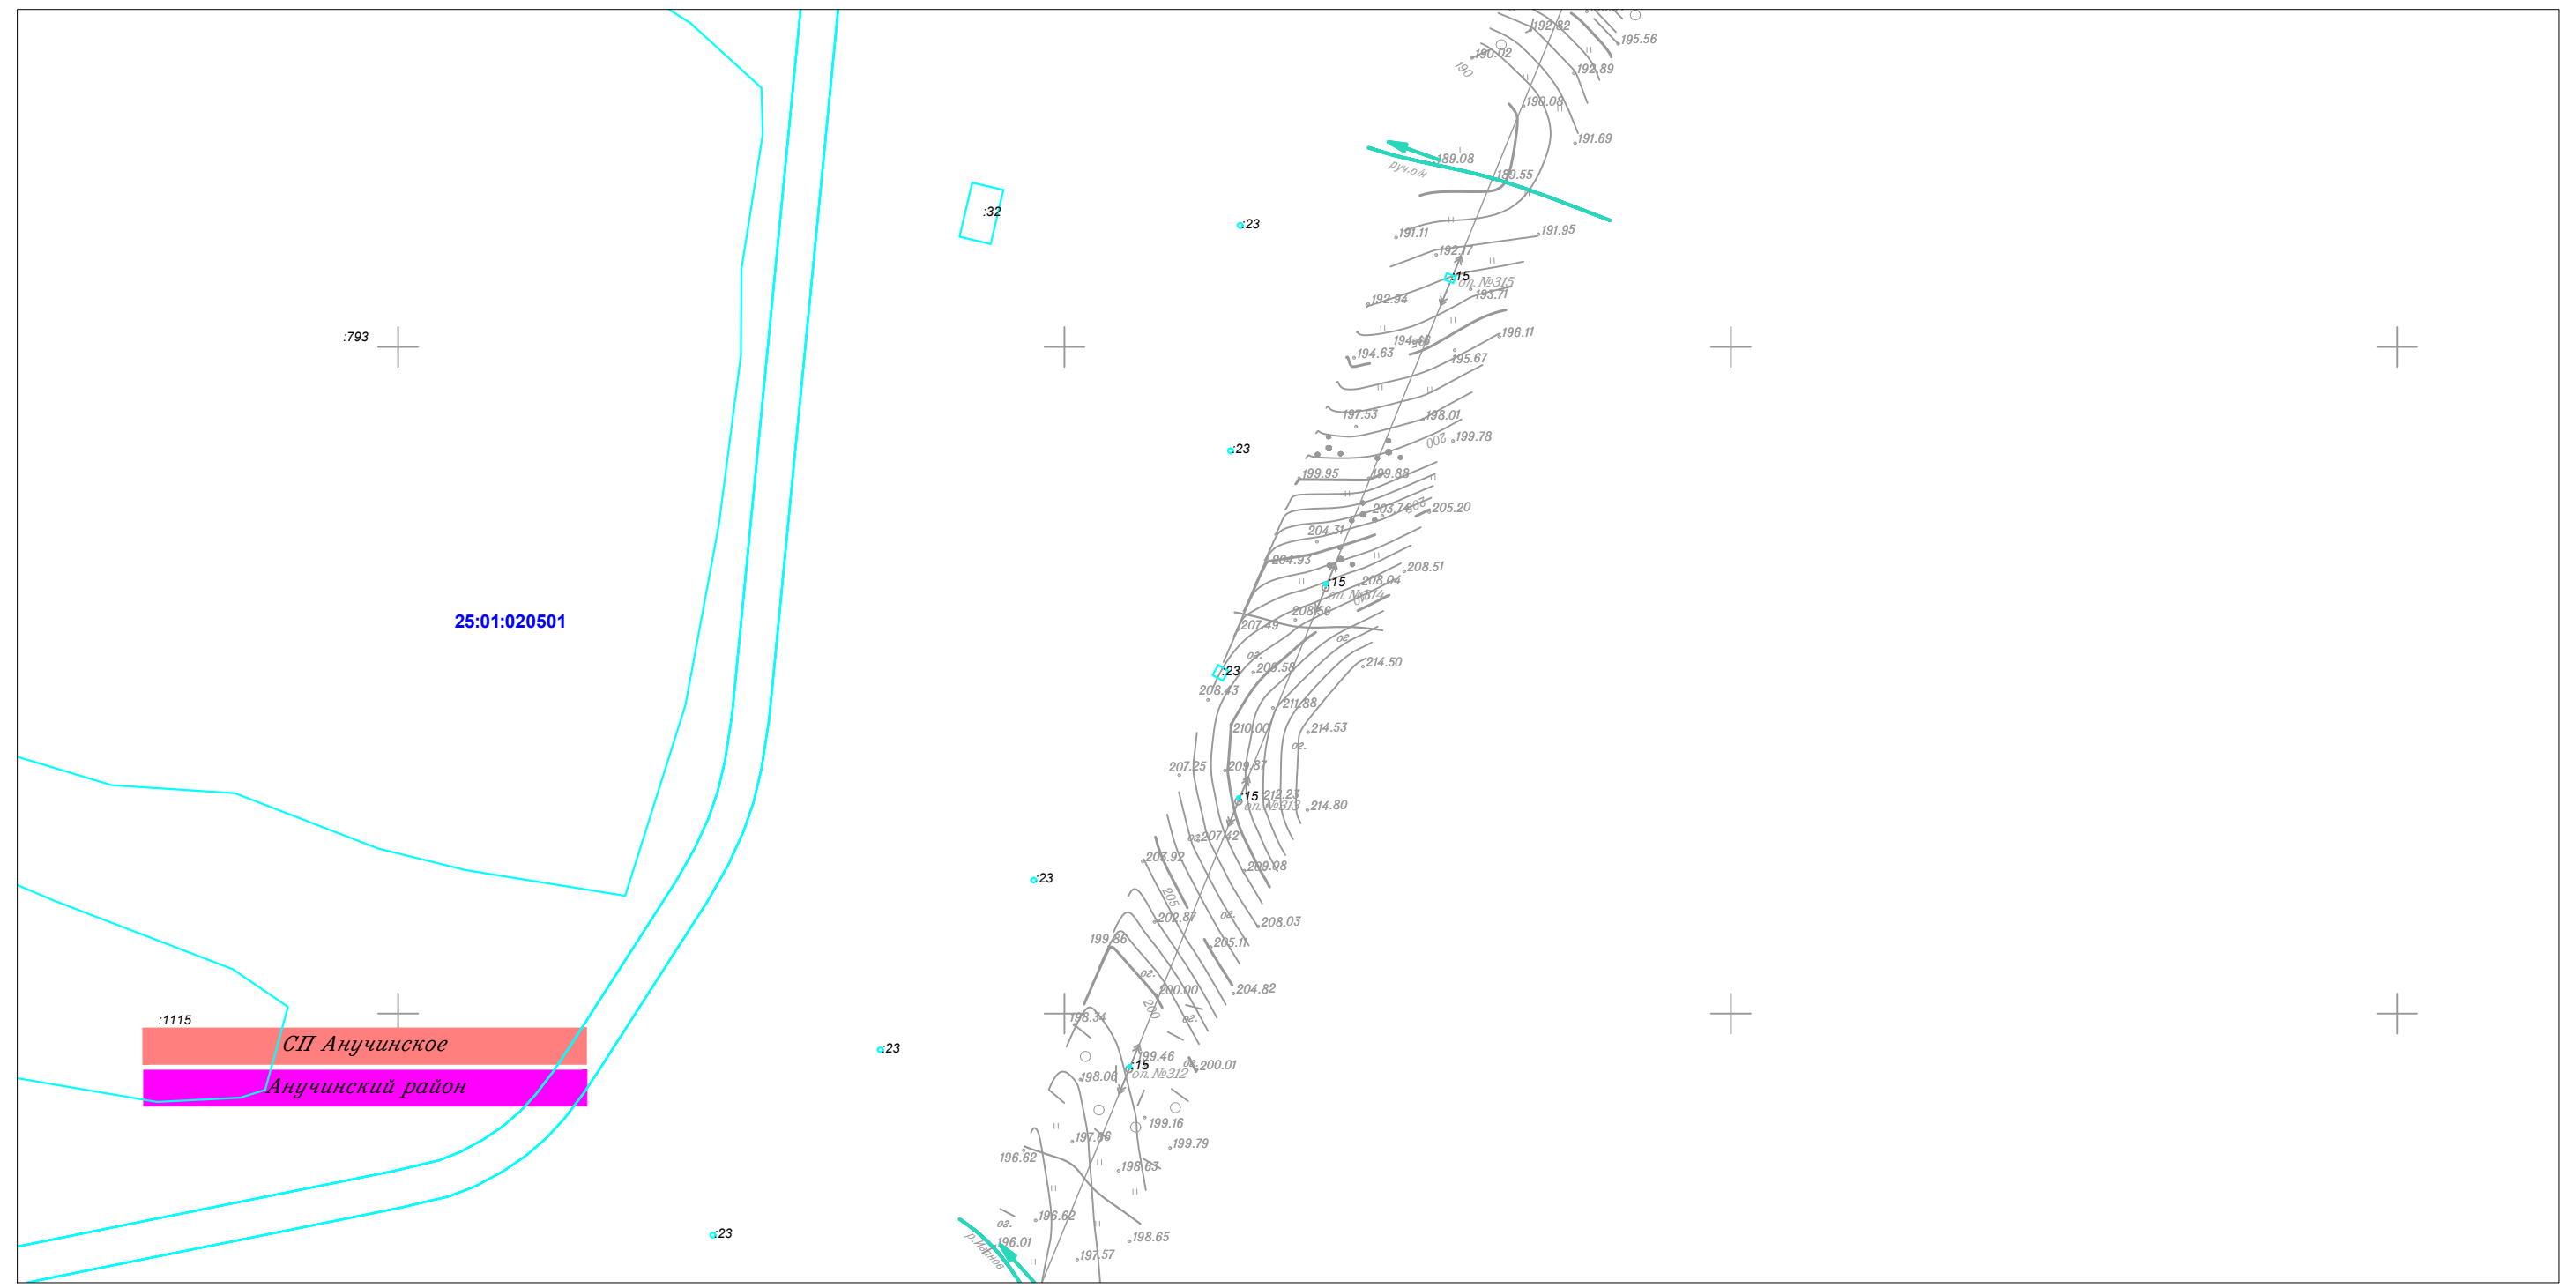Линия совмещения с Листом 32




Линия совмещения с Листом 34



						Приморский край				
						Документация по планировке территории (проект планировки территории) для размещения линейного объекта энергетики федерального значения Реконструкция ВЛ 220 кВ НПС-40 – НПС-41 (с последующим образованием ВЛ 220 кВ Дальневосточная – НПС-40); Реконструкция ВЛ 220 кВ Дальневосточная – Арсеньев-2 (с последующим образованием ВЛ 220 кВ Арсеньев-2 - НПС-41); ВЛ 220 кВ НПС-40 - Дальневосточная (реконструкция).				
Изм.	Кол.уч.	Лист	N док.	Подп.	Дата	 Заказчик: ПАО "ФСК ЕЭС"	Стадия	Лист	Листов	
Исполнитель	Мароховский А.А.			<i>Мар</i>	01.19		 ООО НПО "Инжгеопроект" 109052, г. Москва, Рязанский проспект, д.2 стр.49	П	33	105
Н. контр.	Алешина А.М.			<i>Алешина</i>	01.19					
Нач. отд.	Гнетова Н.Ю.			<i>Гнетова</i>	01.19					
						Чертеж межевания территории М 1:5 000				

Чертеж межевания территории

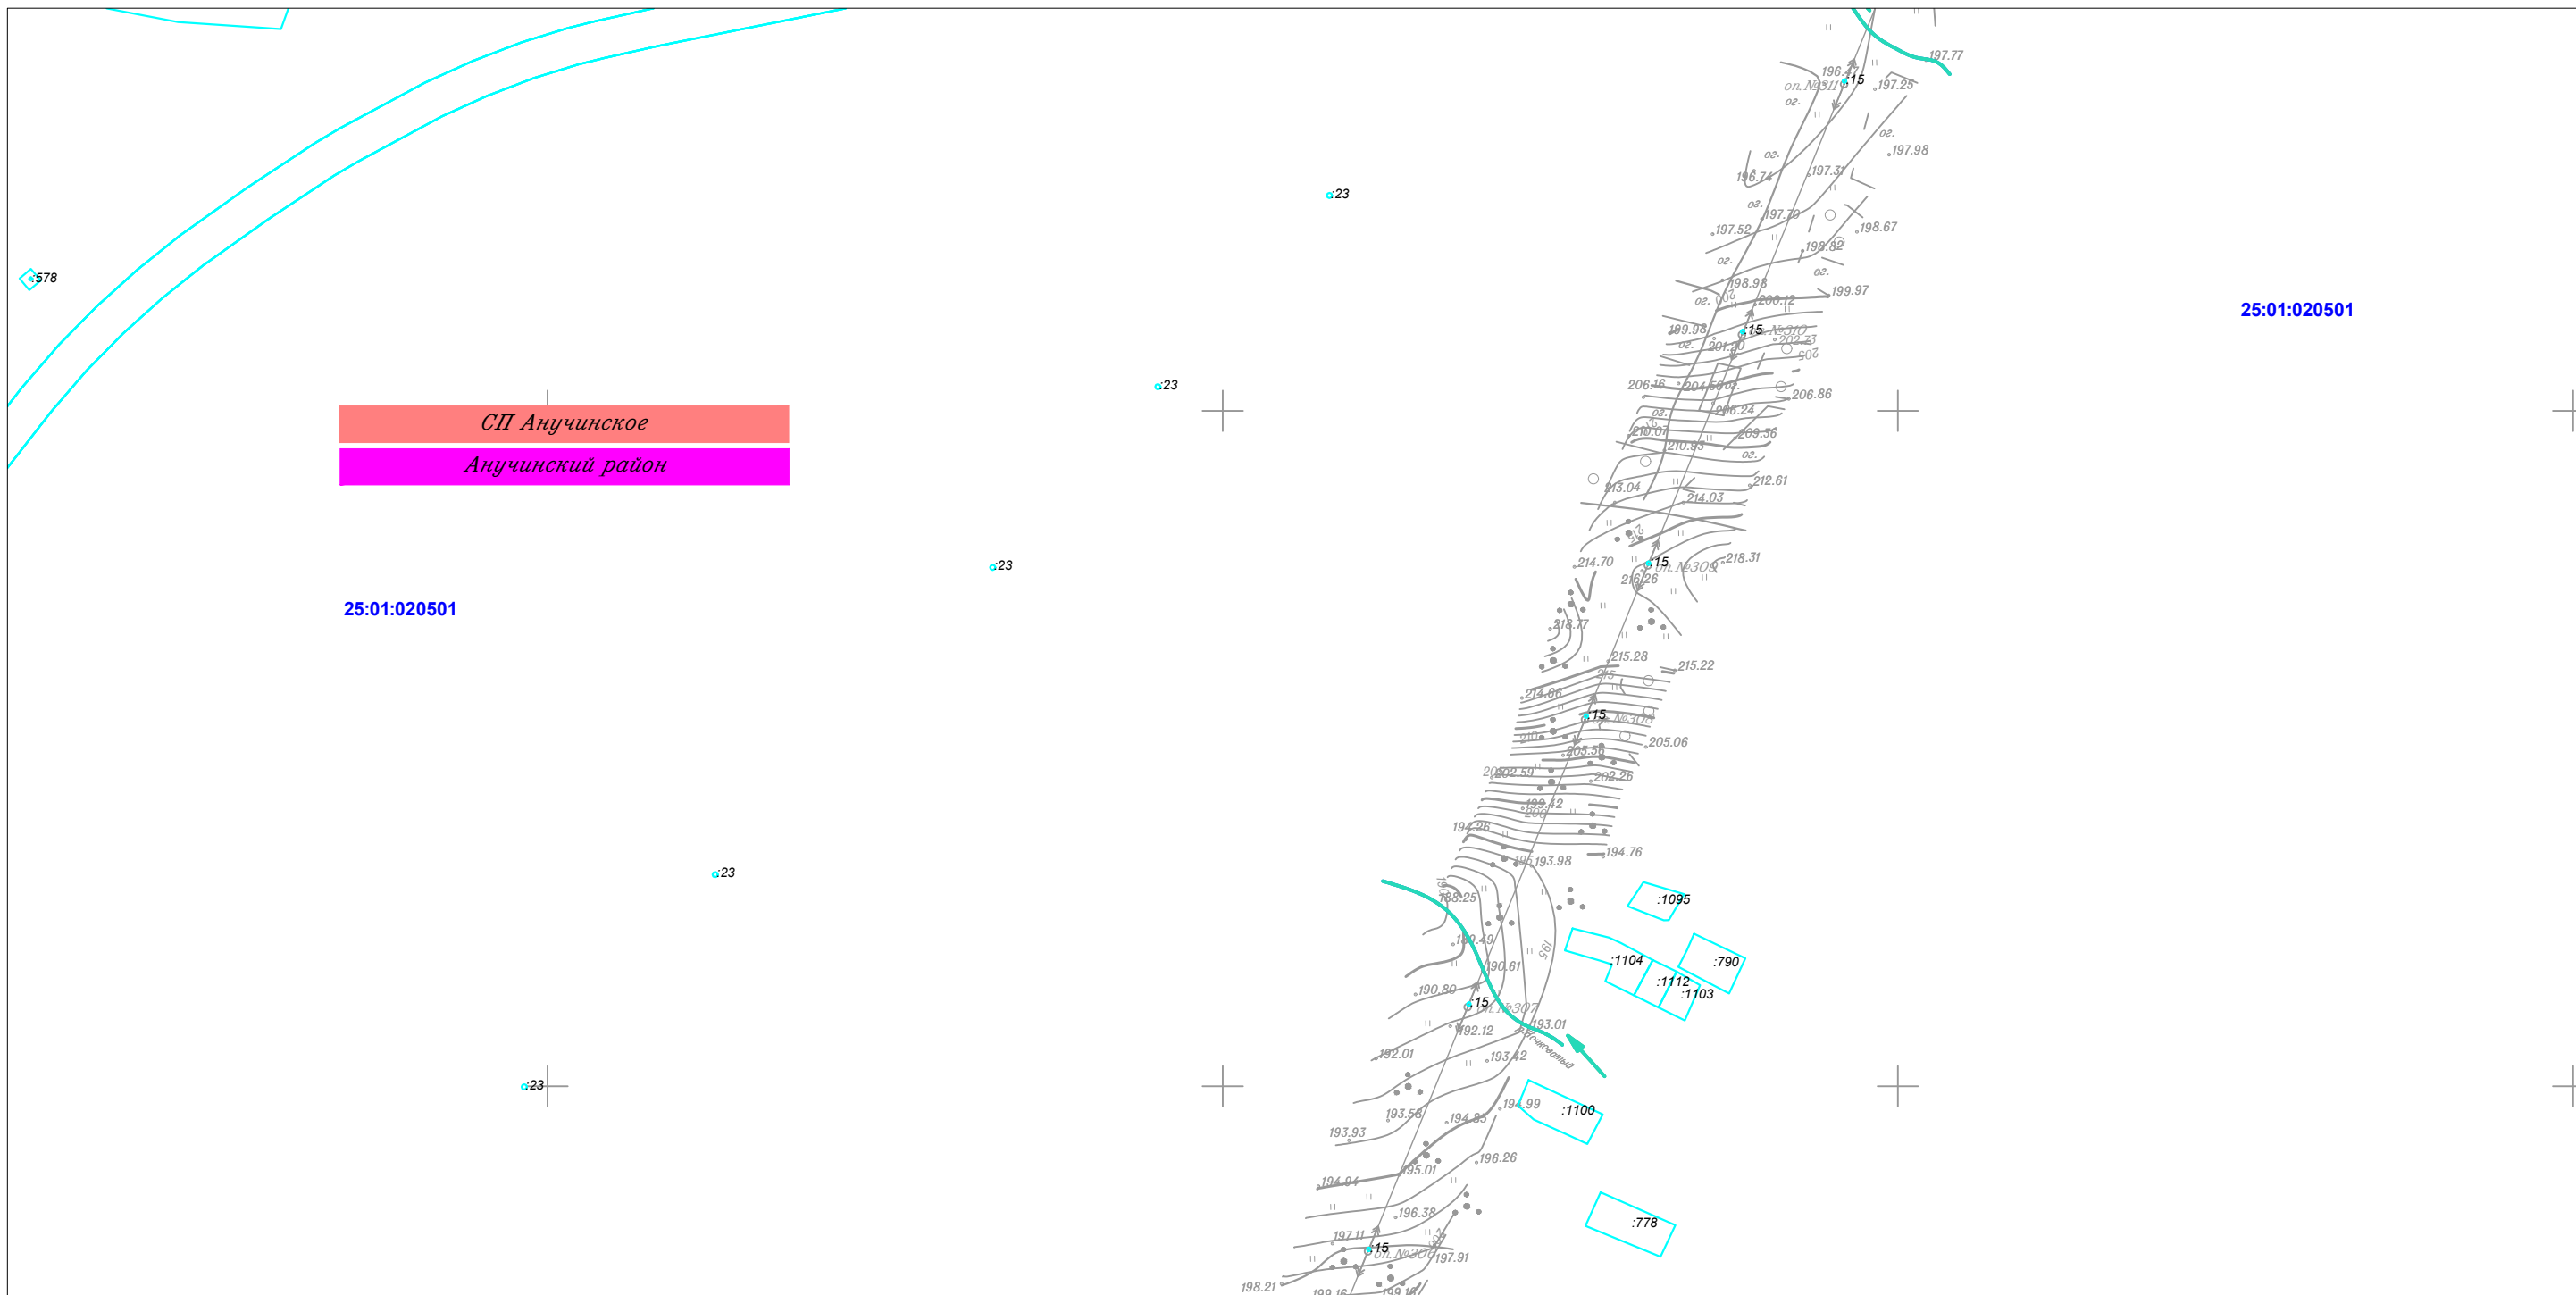Линия совмещения с Листом 33




Линия совмещения с Листом 35



						Приморский край			
						Документация по планировке территории (проект планировки территории) для размещения линейного объекта энергетики федерального значения Реконструкция ВЛ 220 кВ НПС-40 – НПС-41 (с последующим образованием ВЛ 220 кВ Дальневосточная – НПС-40); Реконструкция ВЛ 220 кВ Дальневосточная – Арсеньев-2 (с последующим образованием ВЛ 220 кВ Арсеньев-2 - НПС-41); ВЛ 220 кВ НПС-40 - Дальневосточная (реконструкция).			
Изм.	Кол.уч.	Лист	N док.	Подп.	Дата	 Заказчик: ПАО "ФСК ЕЭС"	Стадия	Лист	Листов
Исполнитель	Мароховский А.А.			<i>Мар</i>	01.19		П	34	105
Н. контр.	Алещина А.М.			<i>Алещина</i>	01.19				
Нач. отд.	Гнетова Н.Ю.			<i>Гнетова</i>	01.19				
Чертеж межевания территории М 1:5 000						 ООО НПО "Инжгеопроект" 109052, г. Москва, Рязанский проспект, д.2 стр.49			

Чертеж межевания территории

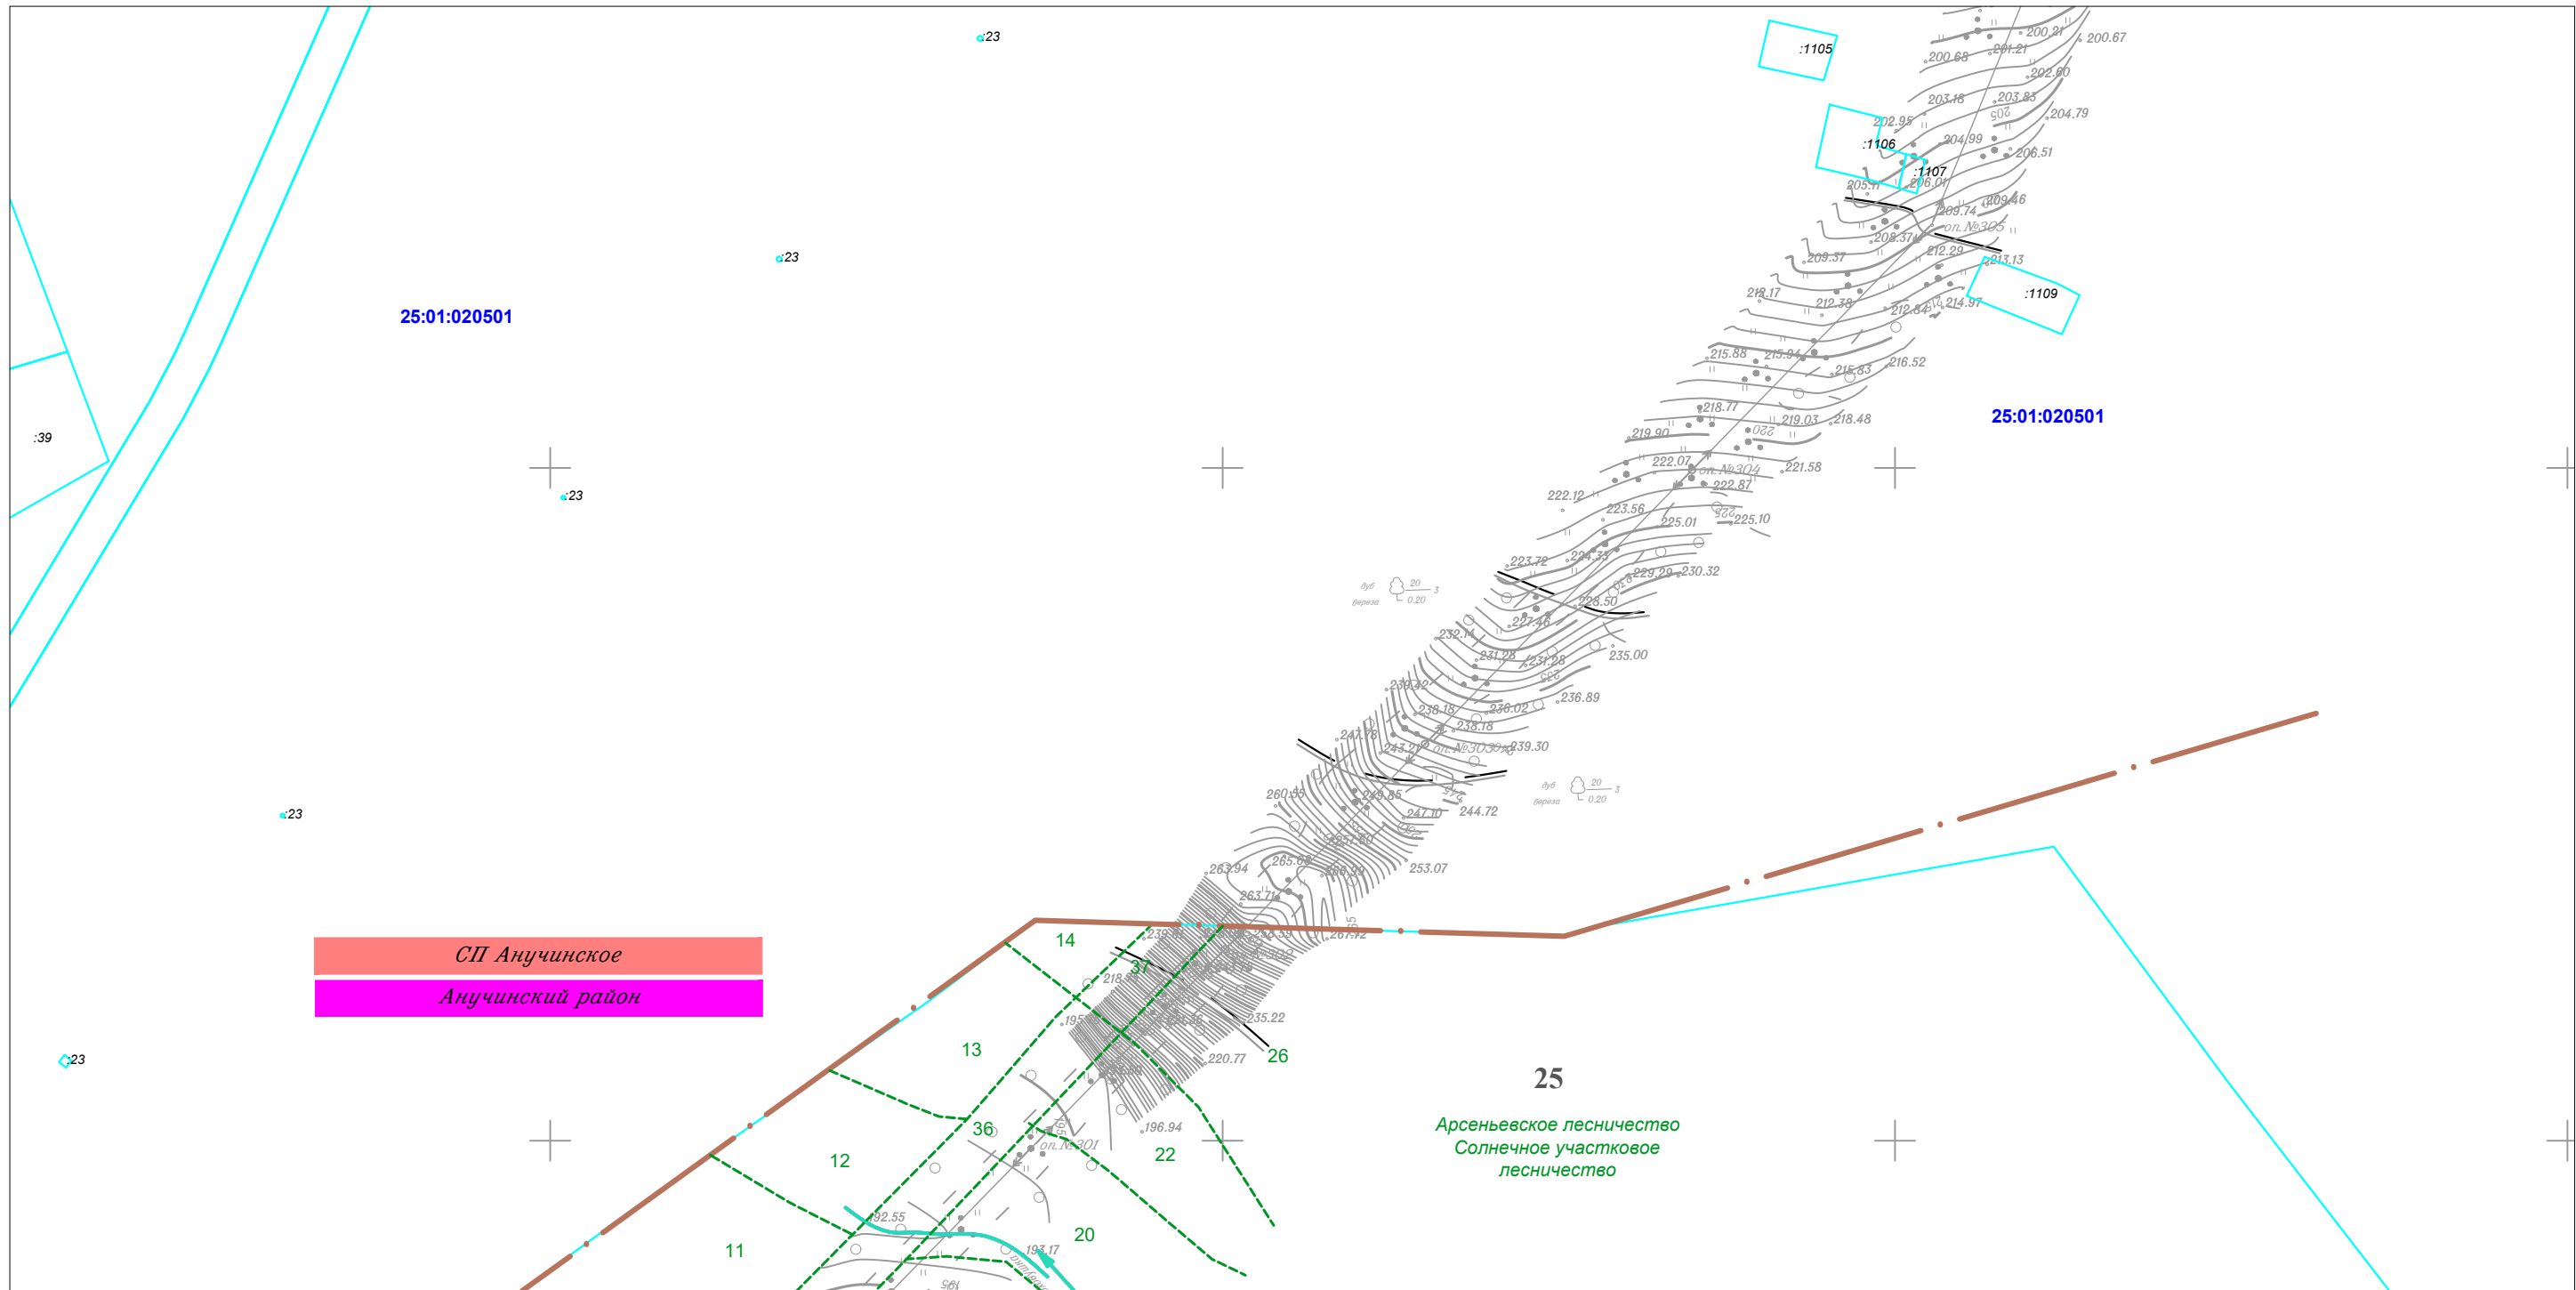Линия совмещения с Листом 34




Линия совмещения с Листом 36



						Приморский край					
						Документация по планировке территории (проект планировки территории) для размещения линейного объекта энергетики федерального значения Реконструкция ВЛ 220 кВ НПС-40 – НПС-41 (с последующим образованием ВЛ 220 кВ Дальневосточная – НПС-40); Реконструкция ВЛ 220 кВ Дальневосточная – Арсеньев-2 (с последующим образованием ВЛ 220 кВ Арсеньев-2 - НПС-41); ВЛ 220 кВ НПС-40 - Дальневосточная (реконструкция).					
Изм.	Кол.уч.	Лист	N док.	Подп.	Дата	 Заказчик: ПАО "ФСК ЕЭС"	Стадия	Лист	Листов		
Исполнитель	Марховский А.А.			<i>Мар</i>	01.19		П	35	105		
Н. контр.	Алешина А.М.			<i>Алешина</i>	01.19						
Нач. отд.	Гнетова Н.Ю.			<i>Гнетова</i>	01.19						
						Чертеж межевания территории М 1:5 000		 ООО НПО "Инжгеопроект" 109052, г. Москва, Рязанский проспект, д.2 стр.49			

Чертеж межевания территории

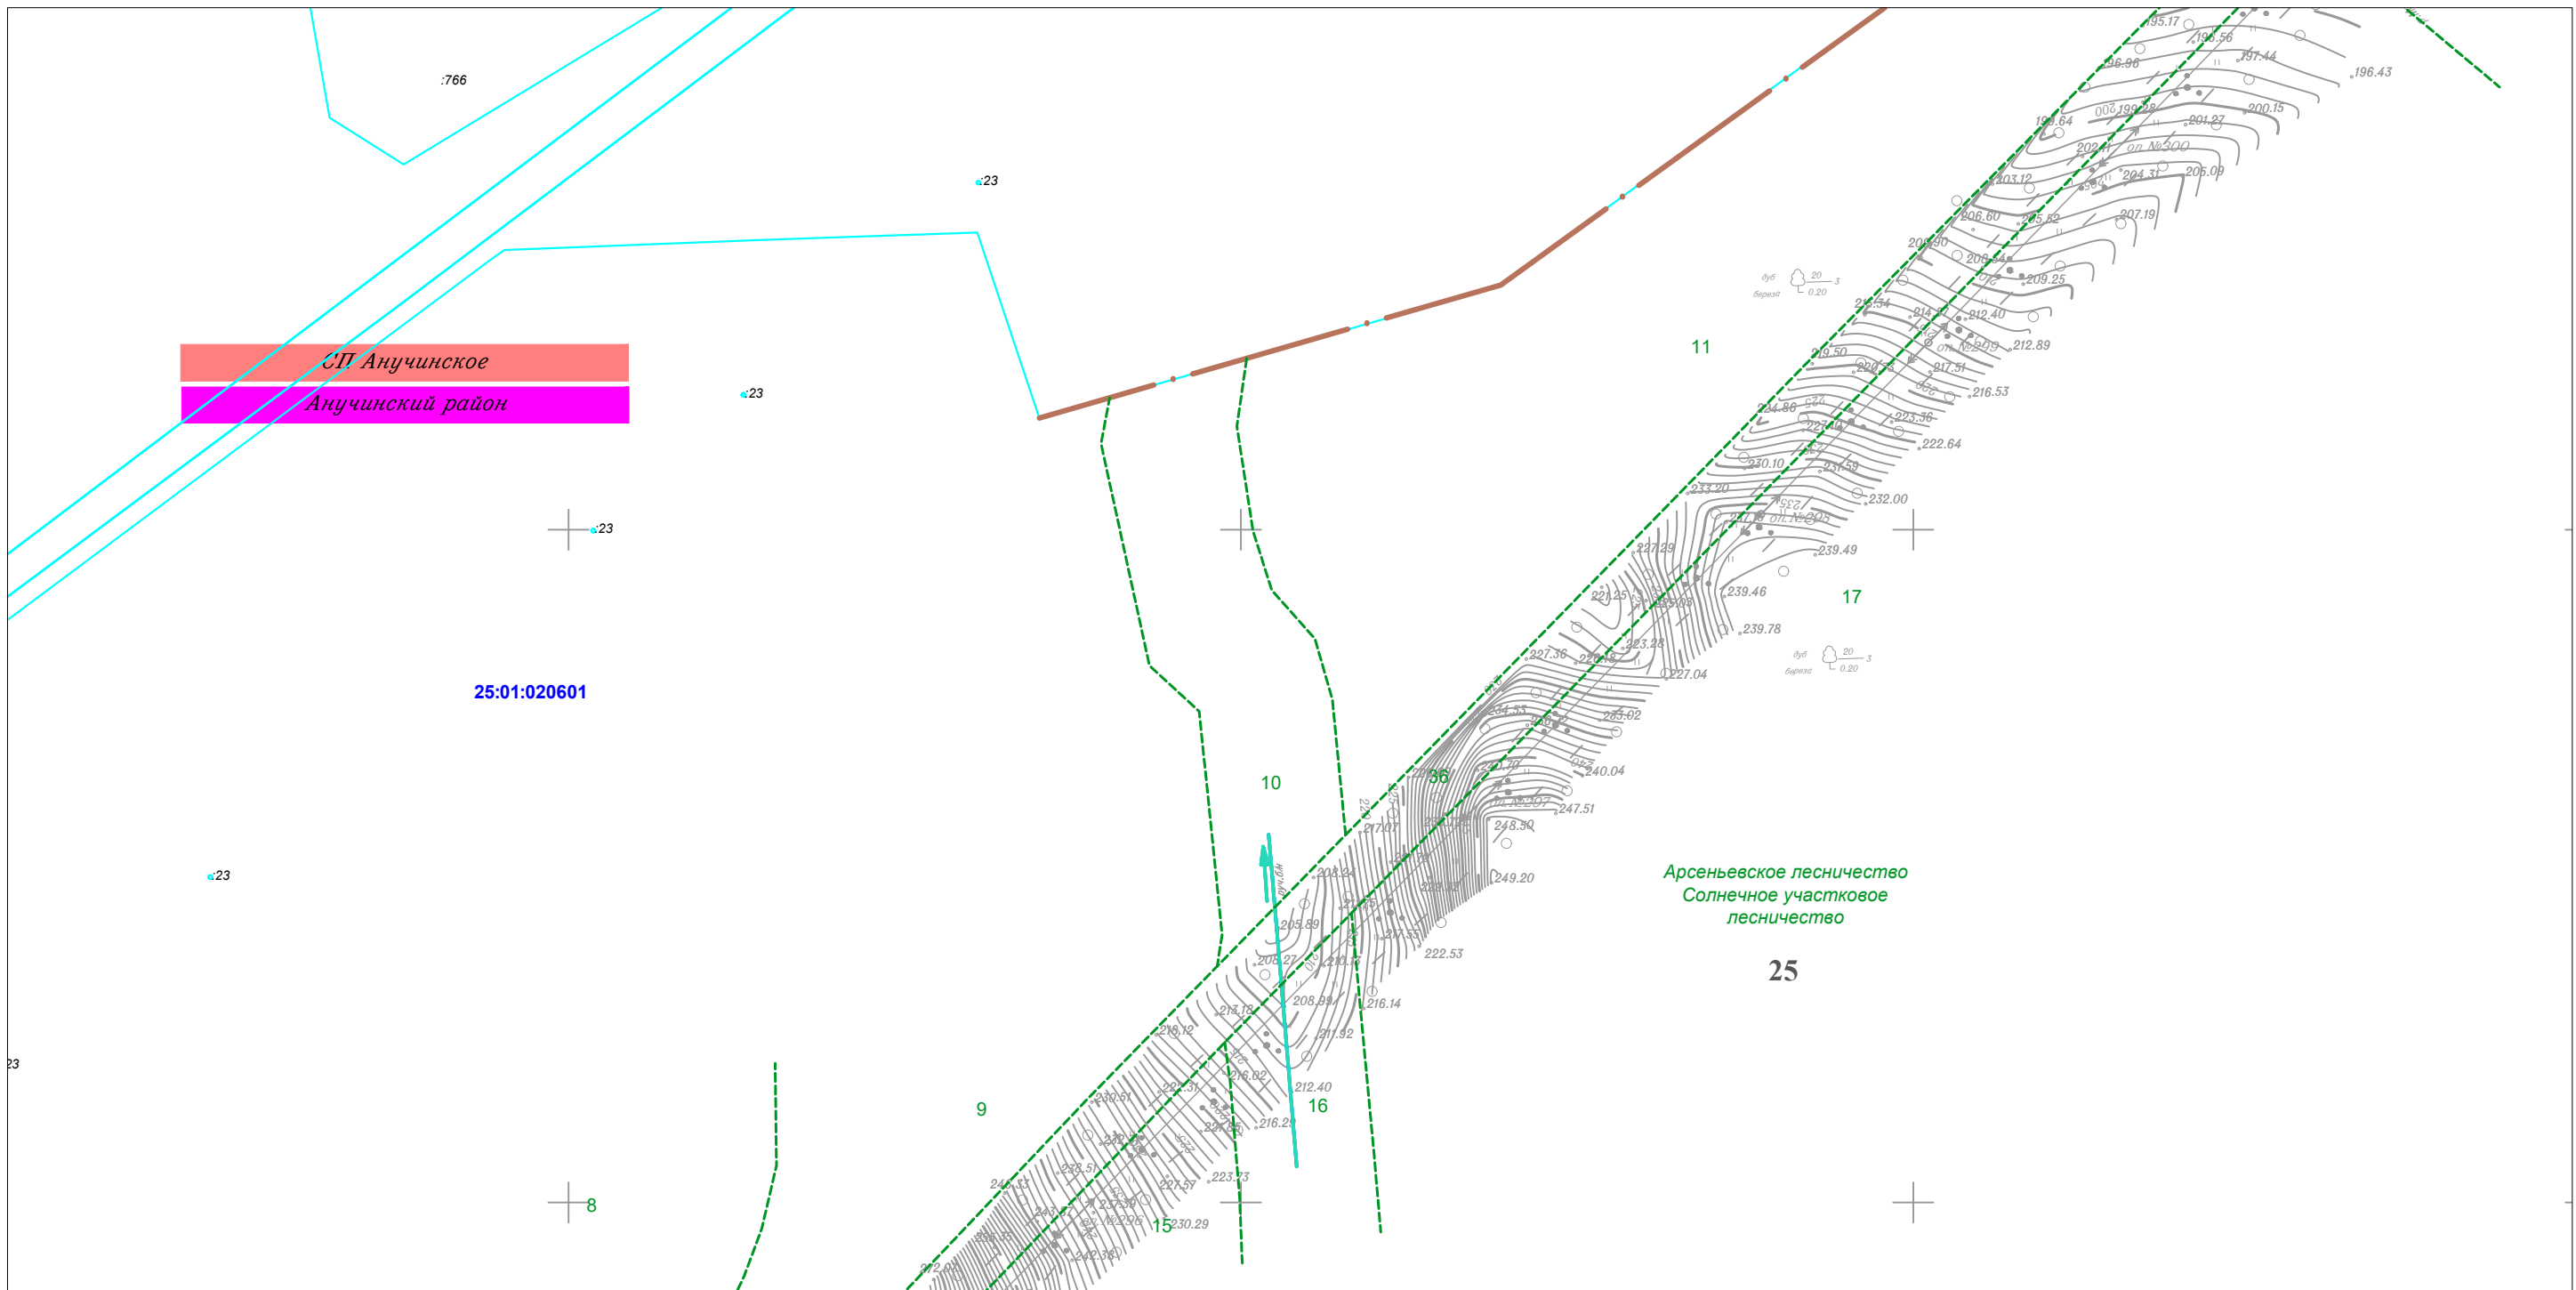Линия совмещения с Листом 35




Линия совмещения с Листом 37

						Приморский край			
						Документация по планировке территории (проект планировки территории) для размещения линейного объекта энергетики федерального значения Реконструкция ВЛ 220 кВ НПС-40 – НПС-41 (с последующим образованием ВЛ 220 кВ Дальневосточная – НПС-40); Реконструкция ВЛ 220 кВ Дальневосточная – Арсеньев-2 (с последующим образованием ВЛ 220 кВ Арсеньев-2 - НПС-41); ВЛ 220 кВ НПС-40 - Дальневосточная (реконструкция).			
Изм.	Кол.уч.	Лист	N док.	Подп.	Дата	 Заказчик: ПАО "ФСК ЕЭС"	Стадия	Лист	Листов
							П	36	105
Исполнитель	Марховский А.А.			<i>Мар</i>	01.19				
Н. контр.	Алешина А.М.			<i>Алешина</i>	01.19				
Нач. отд.	Гнетова Н.Ю.			<i>Гнетова</i>	01.19				
Чертеж межевания территории М 1:5 000						 ООО НПО "Инжгеопроект" 109052, г. Москва, Рязанский проспект, д.2 стр.49			

Чертеж межевания территории

Линия совмещения с Листом 36

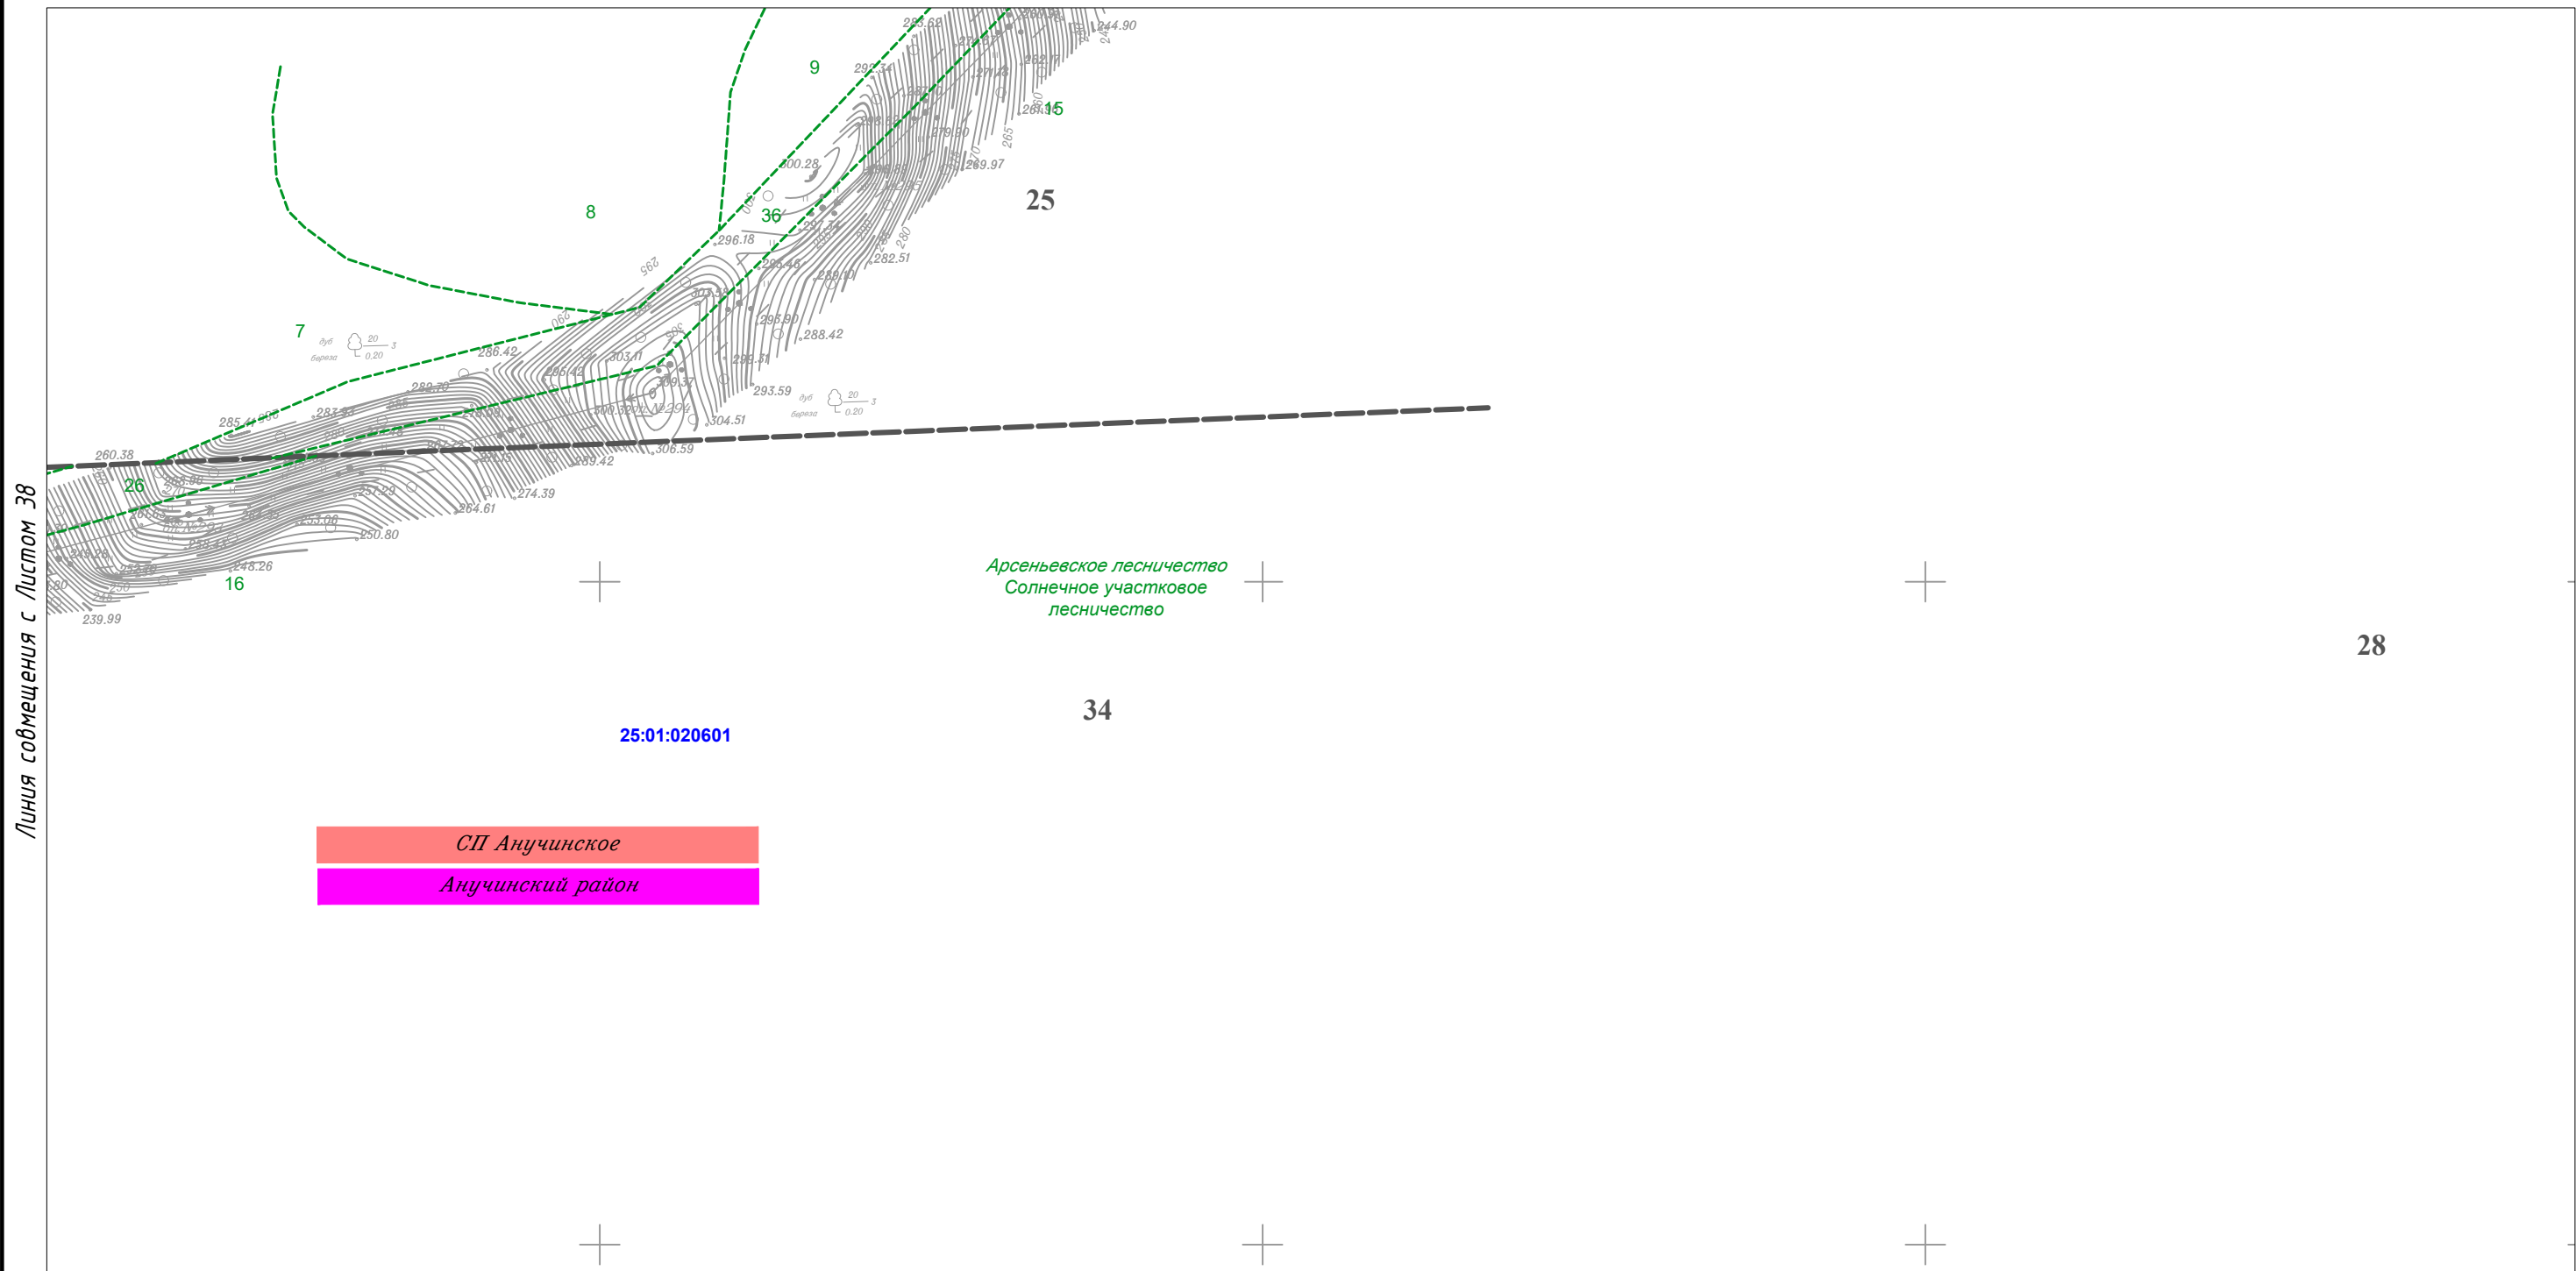



Линия совмещения с Листом 38


25:01:020601

СП Анучинское
Анучинский район

Арсеньевское лесничество
Солнечное участковое
лесничество

						Приморский край					
						Документация по планировке территории (проект планировки территории) для размещения линейного объекта энергетики федерального значения Реконструкция ВЛ 220 кВ НПС-40 – НПС-41 (с последующим образованием ВЛ 220 кВ Дальневосточная – НПС-40); Реконструкция ВЛ 220 кВ Дальневосточная – Арсеньев-2 (с последующим образованием ВЛ 220 кВ Арсеньев-2 - НПС-41); ВЛ 220 кВ НПС-40 - Дальневосточная (реконструкция).					
Изм.	Кол.уч.	Лист	№ док.	Подп.	Дата	 Заказчик: ПАО "ФСК ЕЭС"	Стадия	Лист	Листов		
Исполнитель	Мароховский А.А.			<i>Мароховский</i>	01.19		 ООО НПО "Инжгеопроект" 109052, г. Москва, Рязанский проспект, д.2 стр.49	П	37	105	
Н. контр.	Алешина А.М.		<i>Алешина</i>	01.19							
Нач. отд.	Гнетова Н.Ю.		<i>Гнетова</i>	01.19							
Чертеж межевания территории М 1:5 000											

Чертеж межевания территории

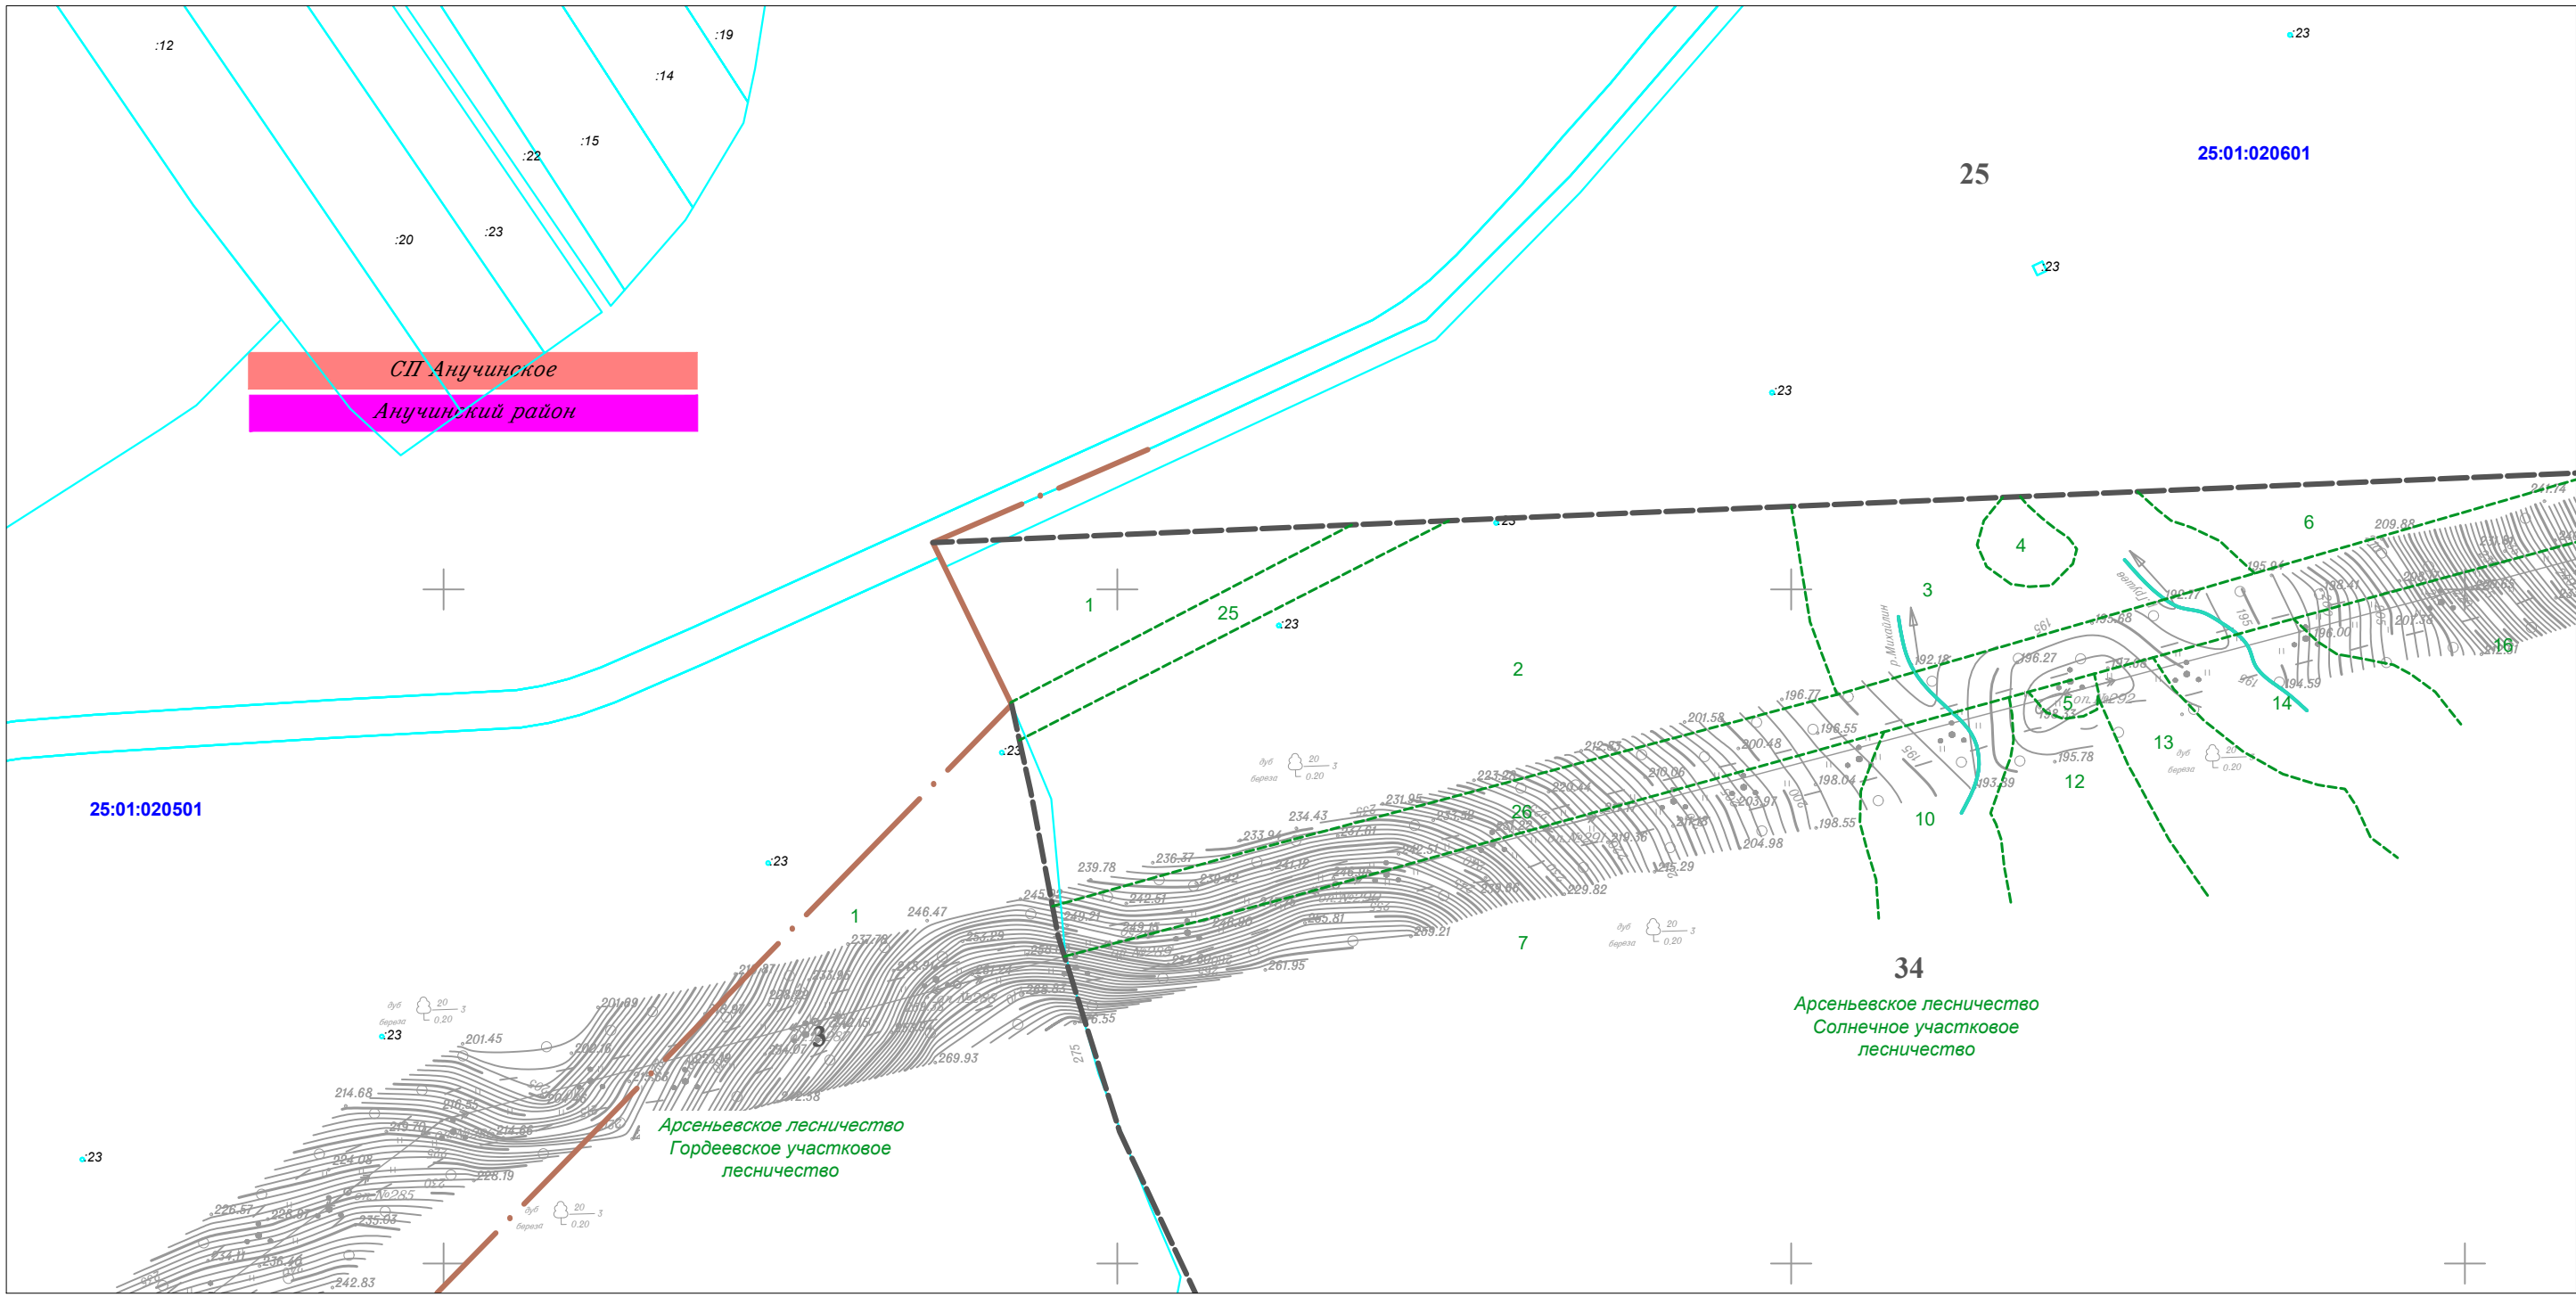


Линия совмещения с Листом 37

Линия совмещения с Листом 39



						Приморский край					
						Документация по планировке территории (проект планировки территории) для размещения линейного объекта энергетики федерального значения Реконструкция ВЛ 220 кВ НПС-40 – НПС-41 (с последующим образованием ВЛ 220 кВ Дальневосточная – НПС-40); Реконструкция ВЛ 220 кВ Дальневосточная – Арсеньев-2 (с последующим образованием ВЛ 220 кВ Арсеньев-2 - НПС-41); ВЛ 220 кВ НПС-40 - Дальневосточная (реконструкция).					
Изм.	Кол.уч.	Лист	N док.	Подп.	Дата	Заказчик: ПАО "ФСК ЕЭС"	Стадия	Лист	Листов		
Исполнитель	Марховский А.А.			<i>Марховский</i>	01.19		П	38	105		
Н. контр.	Алещина А.М.			<i>Алещина</i>	01.19						
Нач. отд.	Гнетова Н.Ю.			<i>Гнетова</i>	01.19						
						Чертеж межевания территории М 1:5 000		ООО НПО "Инжгеопроект" 109052, г. Москва, Рязанский проспект, д.2 стр.49			

Чертеж межевания территории

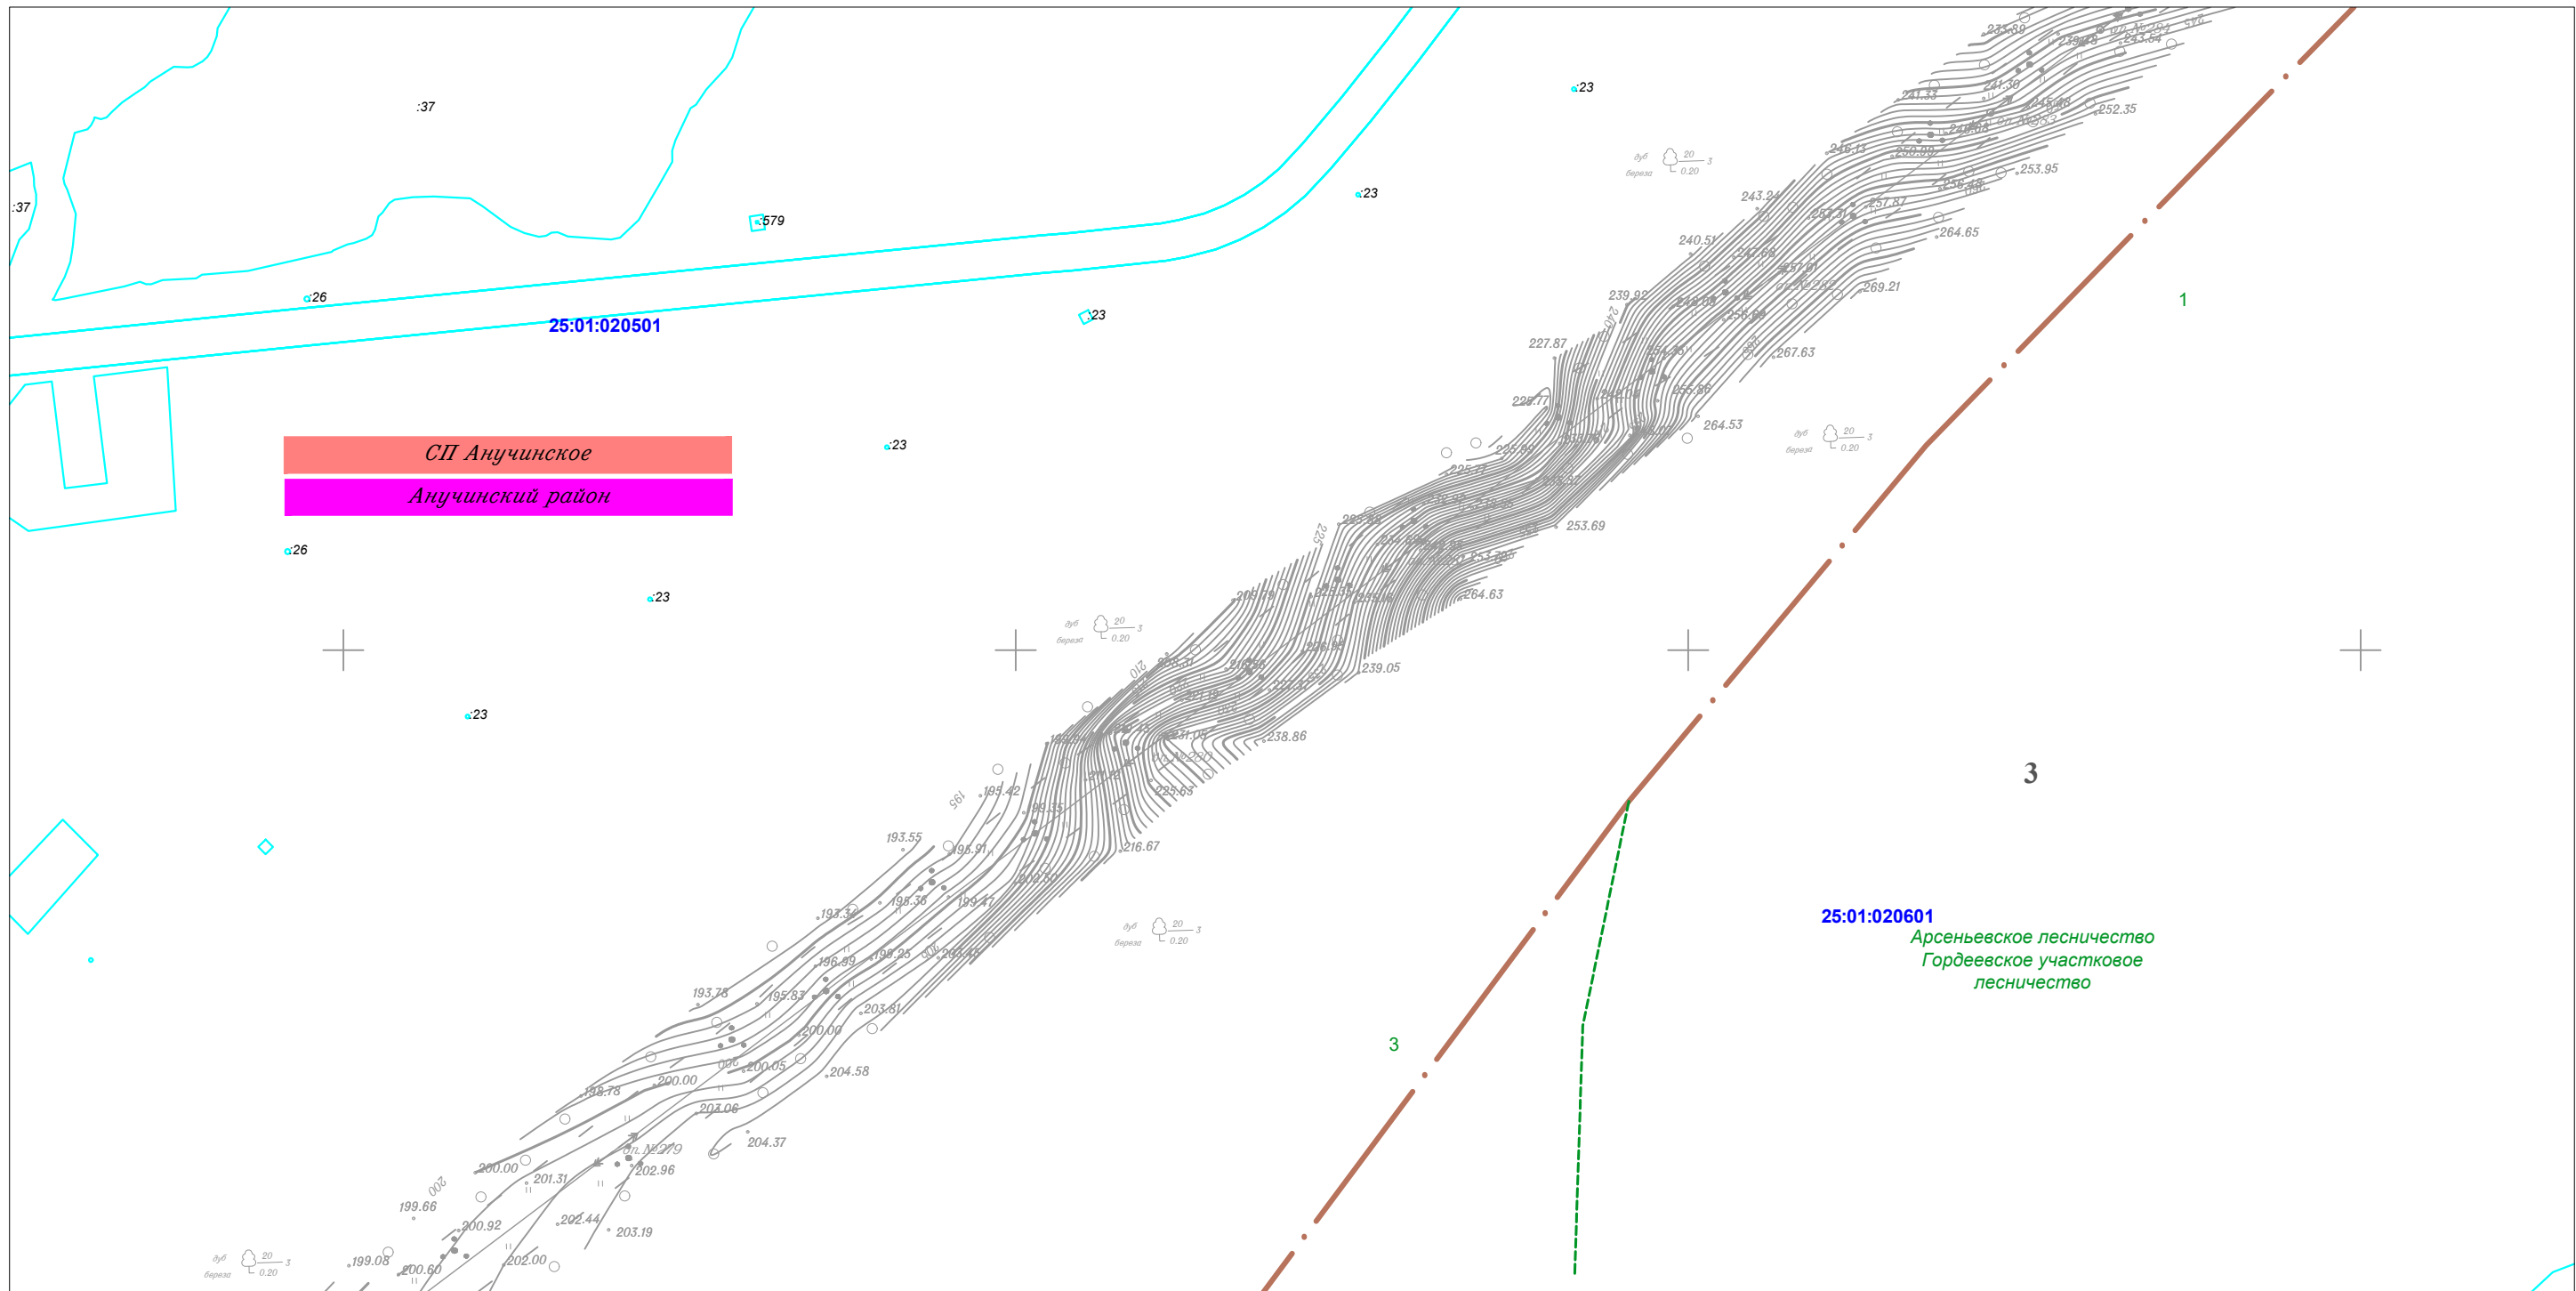Линия совмещения с Листом 38




Линия совмещения с Листом 40

						Приморский край					
						Документация по планировке территории (проект планировки территории) для размещения линейного объекта энергетики федерального значения Реконструкция ВЛ 220 кВ НПС-40 – НПС-41 (с последующим образованием ВЛ 220 кВ Дальневосточная – НПС-40); Реконструкция ВЛ 220 кВ Дальневосточная – Арсеньев-2 (с последующим образованием ВЛ 220 кВ Арсеньев-2 - НПС-41); ВЛ 220 кВ НПС-40 - Дальневосточная (реконструкция).					
Изм.	Кол.уч.	Лист	N док.	Подп.	Дата	 Заказчик: ПАО "ФСК ЕЭС"	Стадия	Лист	Листов		
							П	39	105		
Исполнитель	Марховский А.А.			<i>Марховский</i>	01.19						
Н. контр.	Алещина А.М.			<i>Алещина</i>	01.19						
Нач. отд.	Гнетова Н.Ю.			<i>Гнетова</i>	01.19						
						Чертеж межевания территории М 1:5 000			 ООО НПО "Инжгеопроект" 109052, г. Москва, Рязанский проспект, д.2 стр.49		

Чертеж межевания территории

Линия совмещения с Листом 39

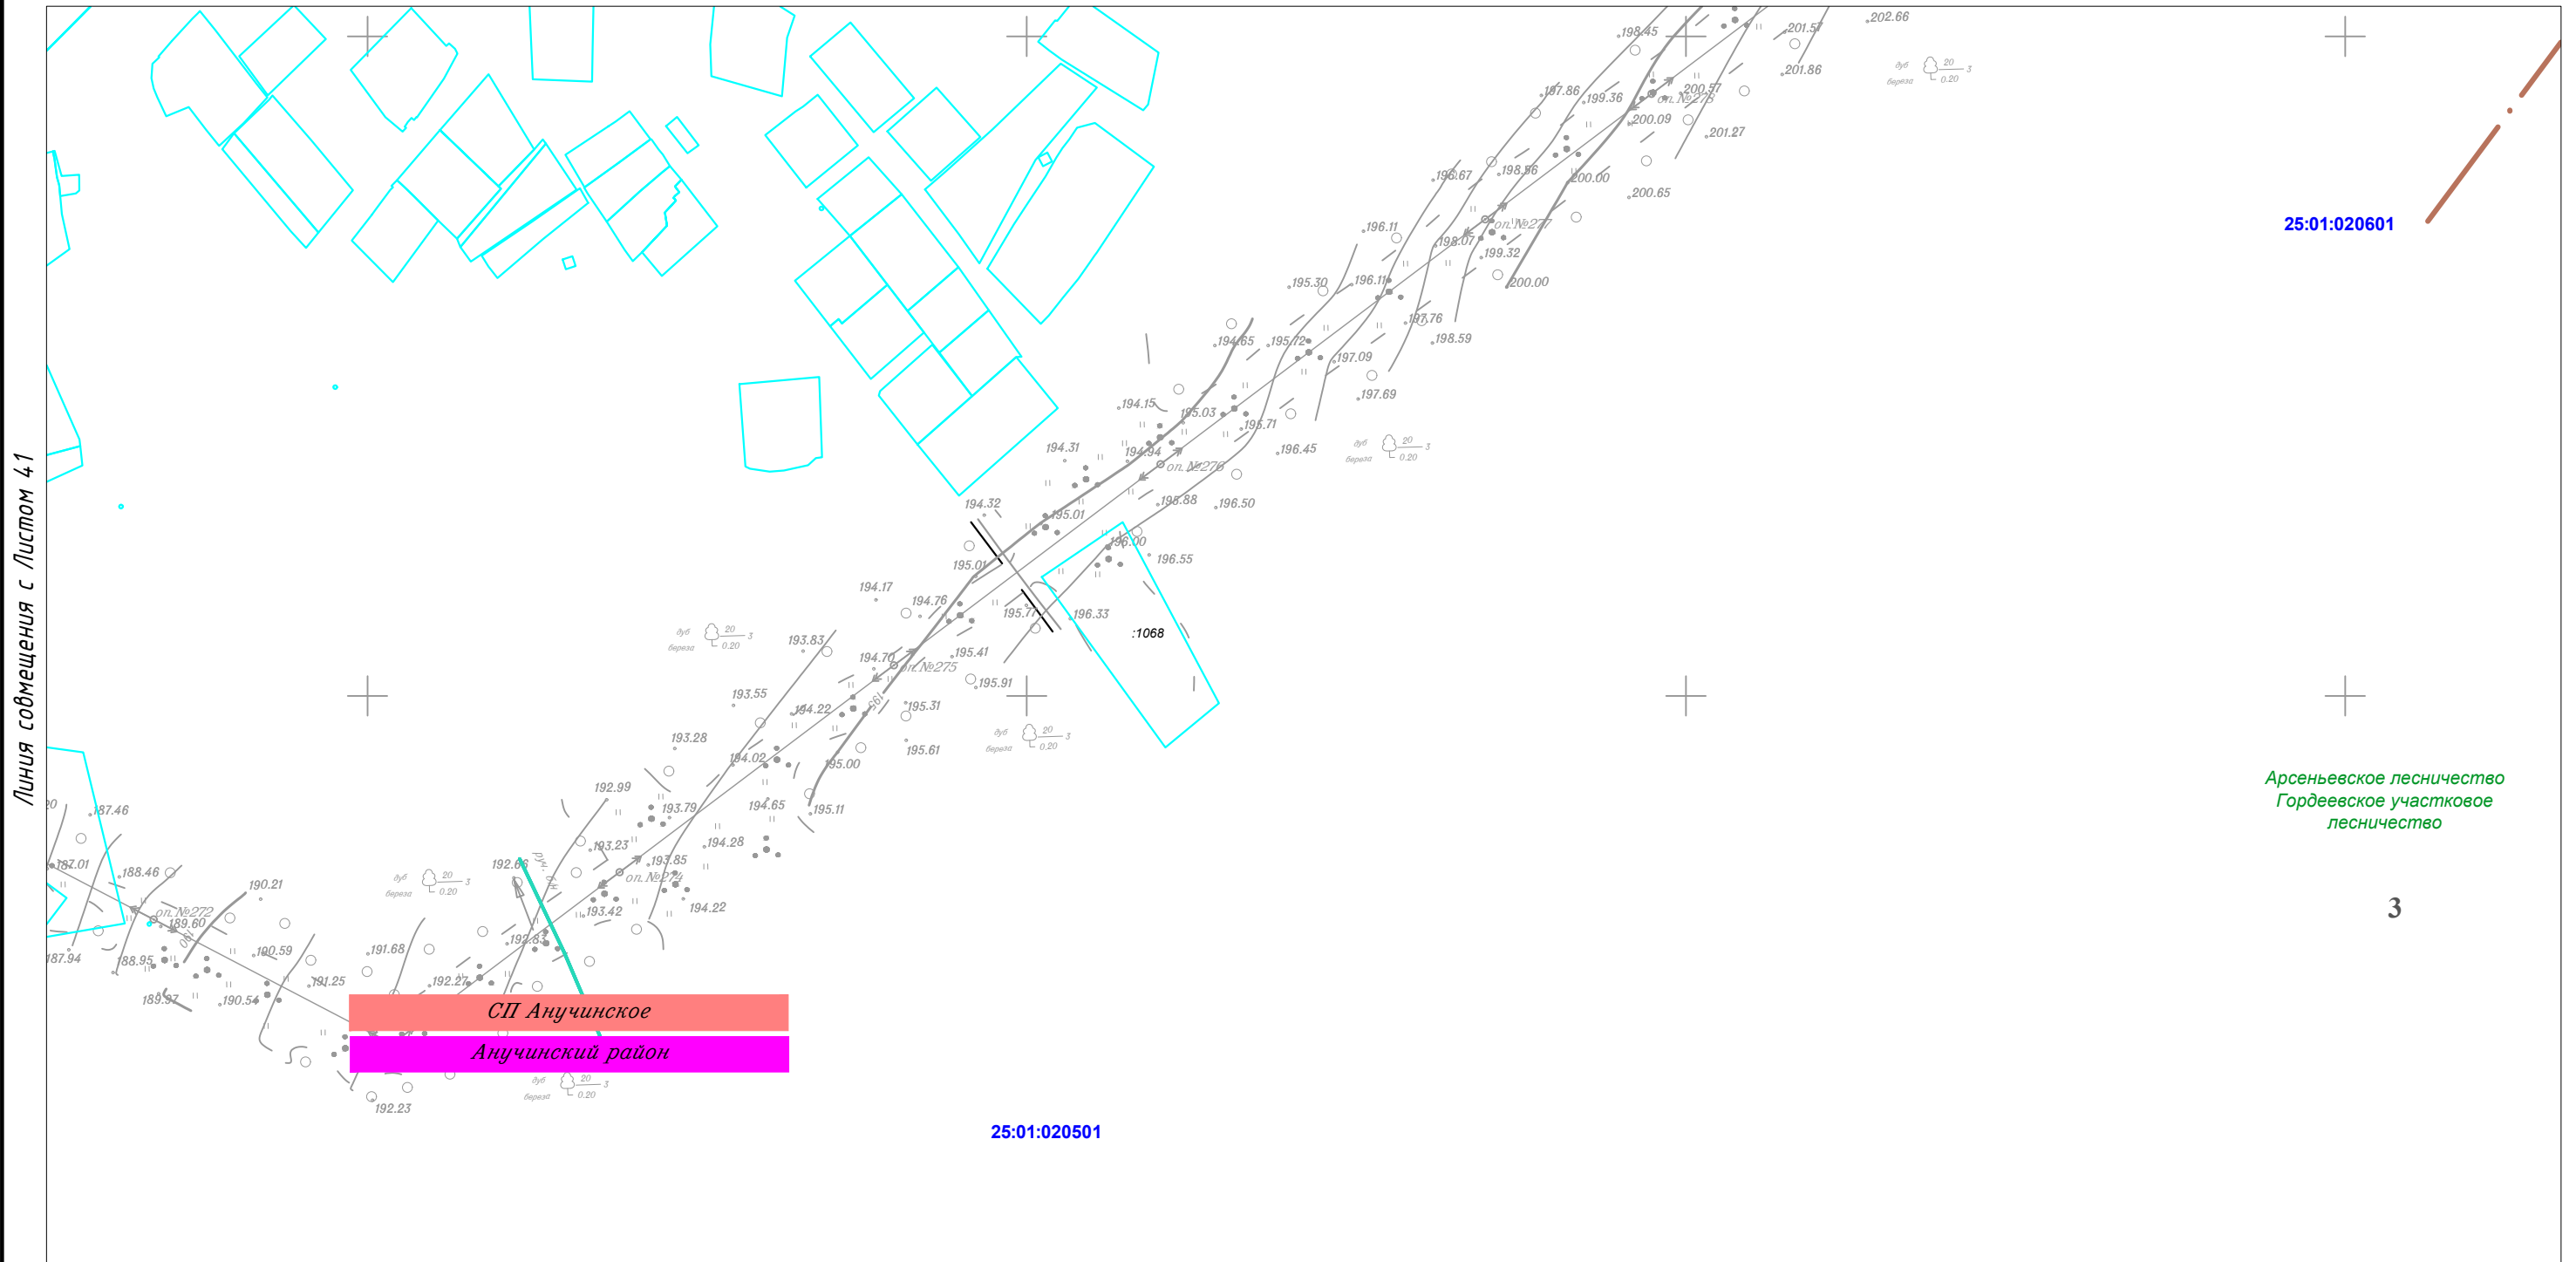

25:01:020601

Арсеньевское лесничество
Гордеевское участковое
лесничество


3

СП Анучинское

Анучинский район

25:01:020501

Линия совмещения с Листом 41

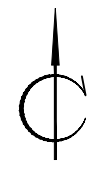


						Приморский край			
						Документация по планировке территории (проект планировки территории) для размещения линейного объекта энергетики федерального значения Реконструкция ВЛ 220 кВ НПС-40 – НПС-41 (с последующим образованием ВЛ 220 кВ Дальневосточная – НПС-40); Реконструкция ВЛ 220 кВ Дальневосточная – Арсеньев-2 (с последующим образованием ВЛ 220 кВ Арсеньев-2 - НПС-41); ВЛ 220 кВ НПС-40 - Дальневосточная (реконструкция).			
Изм.	Кол.уч.	Лист	№ док.	Подп.	Дата	Заказчик: ПАО "ФСК ЕЭС"	Стадия	Лист	Листов
Исполнитель	Марховский А.А.			<i>Мар</i>	01.19		П	40	105
Н. контр.	Алещина А.М.			<i>Алещина</i>	01.19				
Нач. отд.	Гнетова Н.Ю.			<i>Гнетова</i>	01.19				
						Чертеж межевания территории М 1:5 000			
						ООО НПО "Инжгеопроект" 109052, г. Москва, Рязанский проспект, д.2 стр.49			


Чертеж межевания территории



Линия совмещения с Листом 42

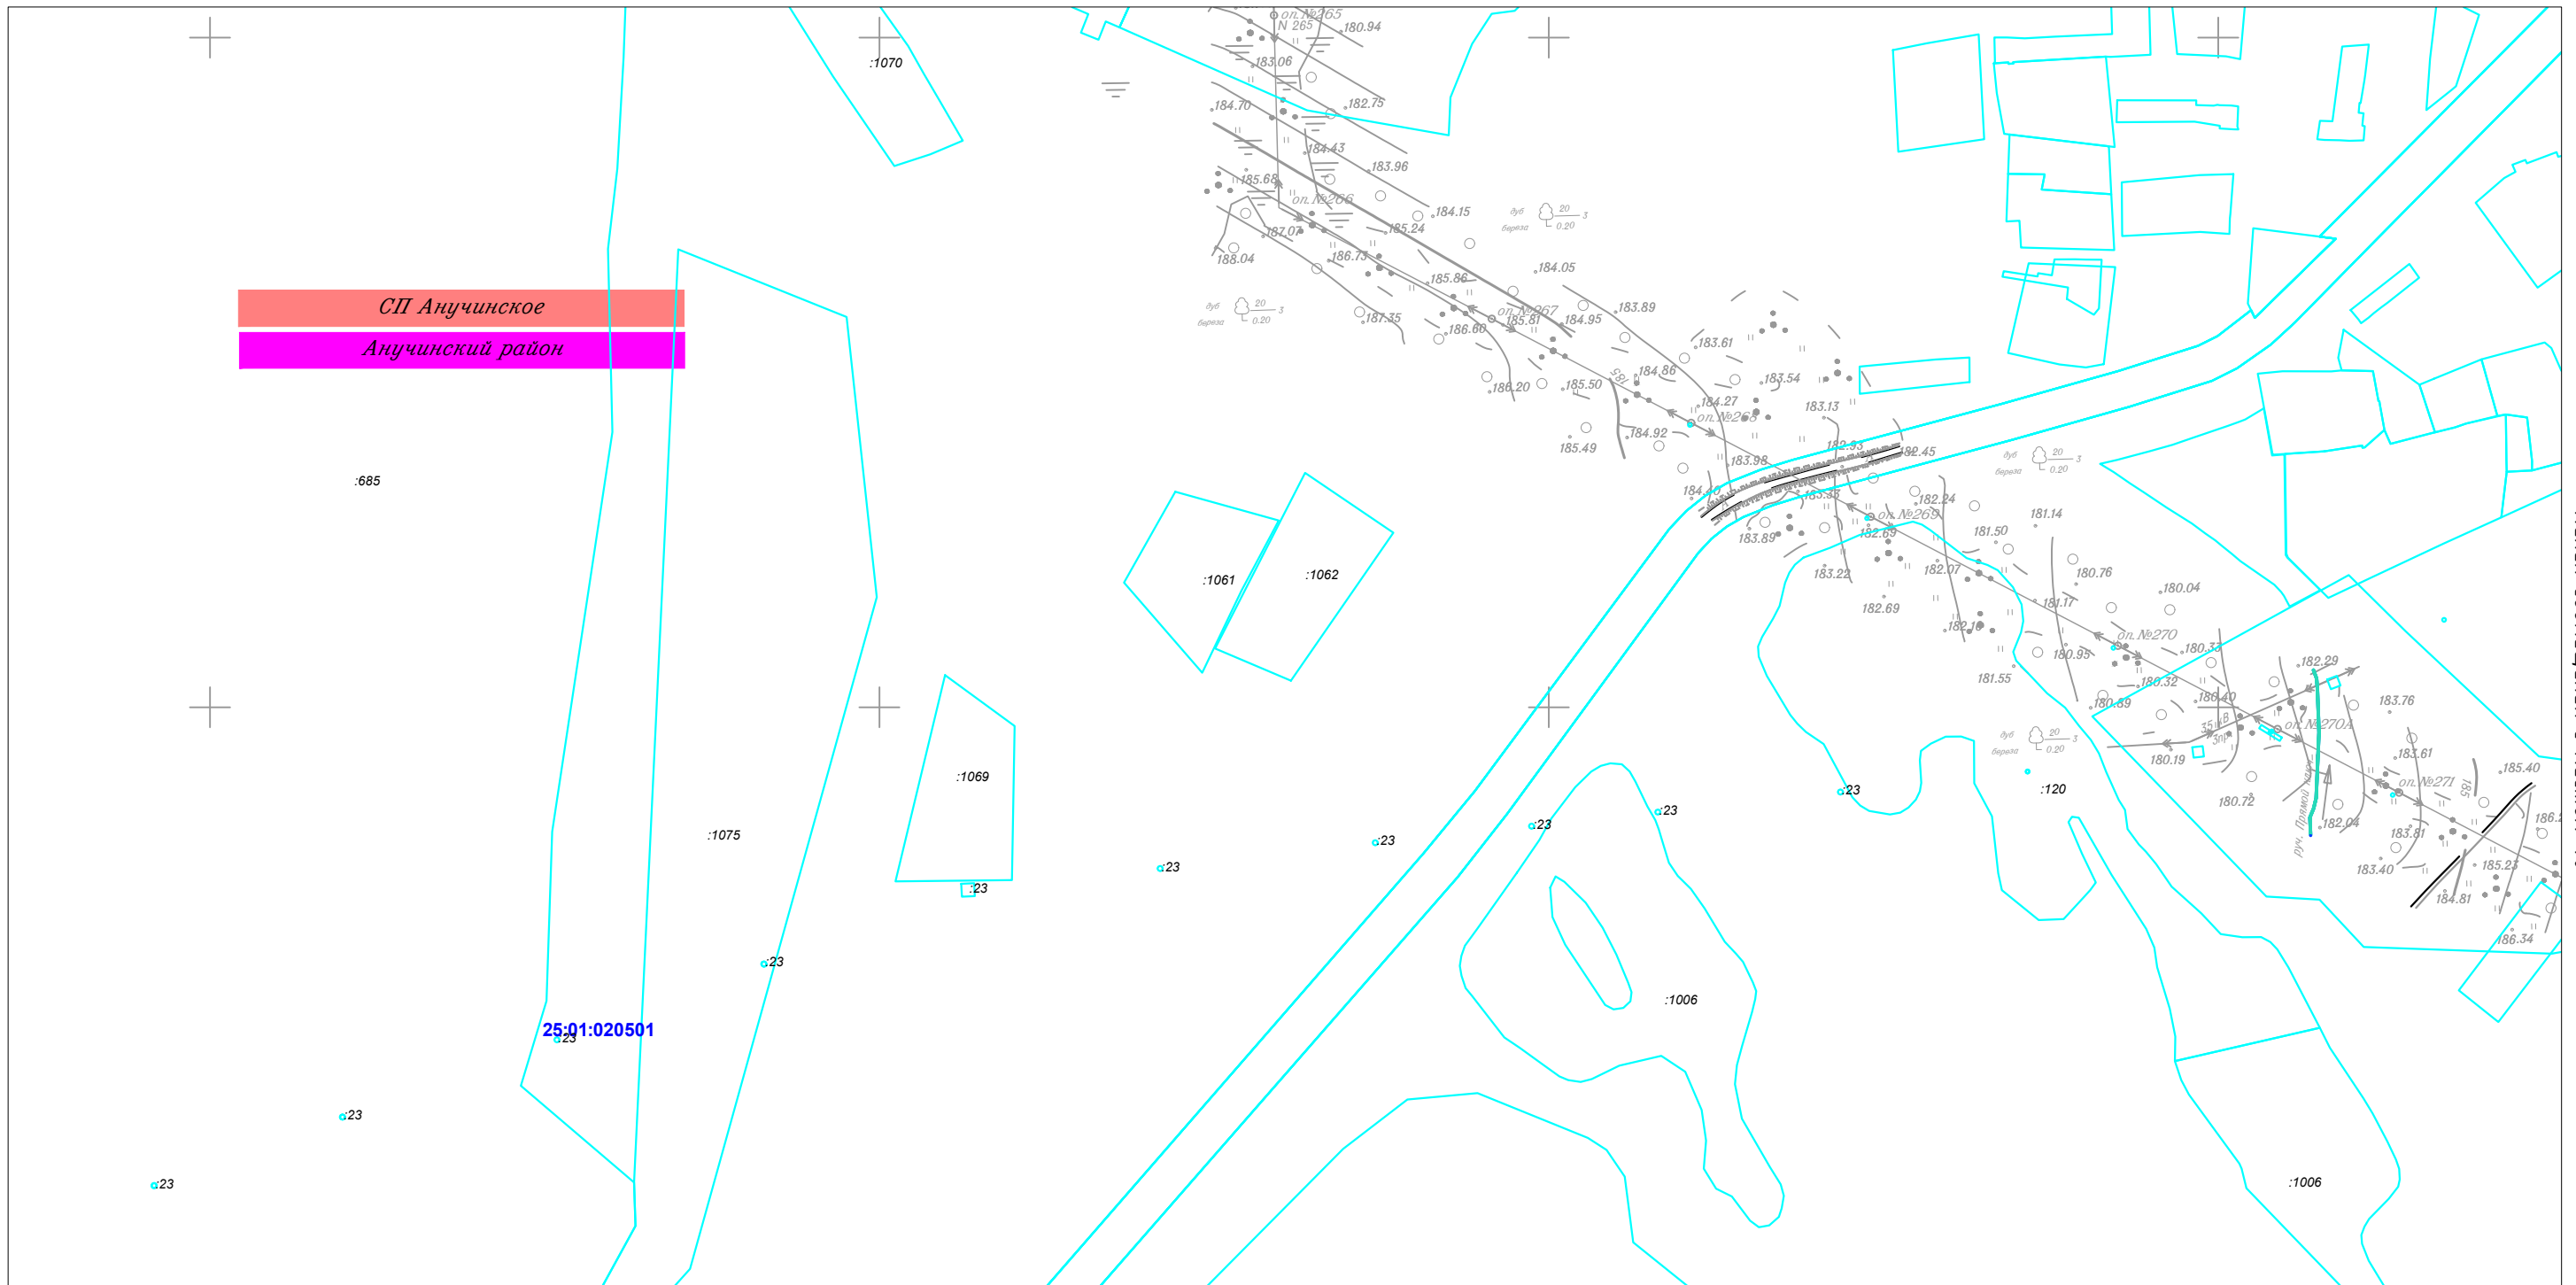


						Приморский край					
						Документация по планировке территории (проект планировки территории) для размещения линейного объекта энергетики федерального значения Реконструкция ВЛ 220 кВ НПС-40 – НПС-41 (с последующим образованием ВЛ 220 кВ Дальневосточная – НПС-40); Реконструкция ВЛ 220 кВ Дальневосточная – Арсеньев-2 (с последующим образованием ВЛ 220 кВ Арсеньев-2 - НПС-41); ВЛ 220 кВ НПС-40 - Дальневосточная (реконструкция).					
Изм.	Кол.уч.	Лист	N док.	Подп.	Дата	Заказчик: ПАО "ФСК ЕЭС"	Стадия	Лист	Листов		
Исполнитель	Марховский А.А.			<i>Мар</i>	01.19		П	41	105		
Н. контр.	Алещина А.М.			<i>Алещина</i>	01.19						
Нач. отд.	Гнетова Н.Ю.			<i>Гнетова</i>	01.19						
Чертеж межевания территории М 1:5 000						ООО НПО "Инжгеопроект" 109052, г. Москва, Рязанский проспект, д.2 стр.49					

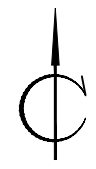

Чертеж межевания территории

Линия совмещения с Листом 43

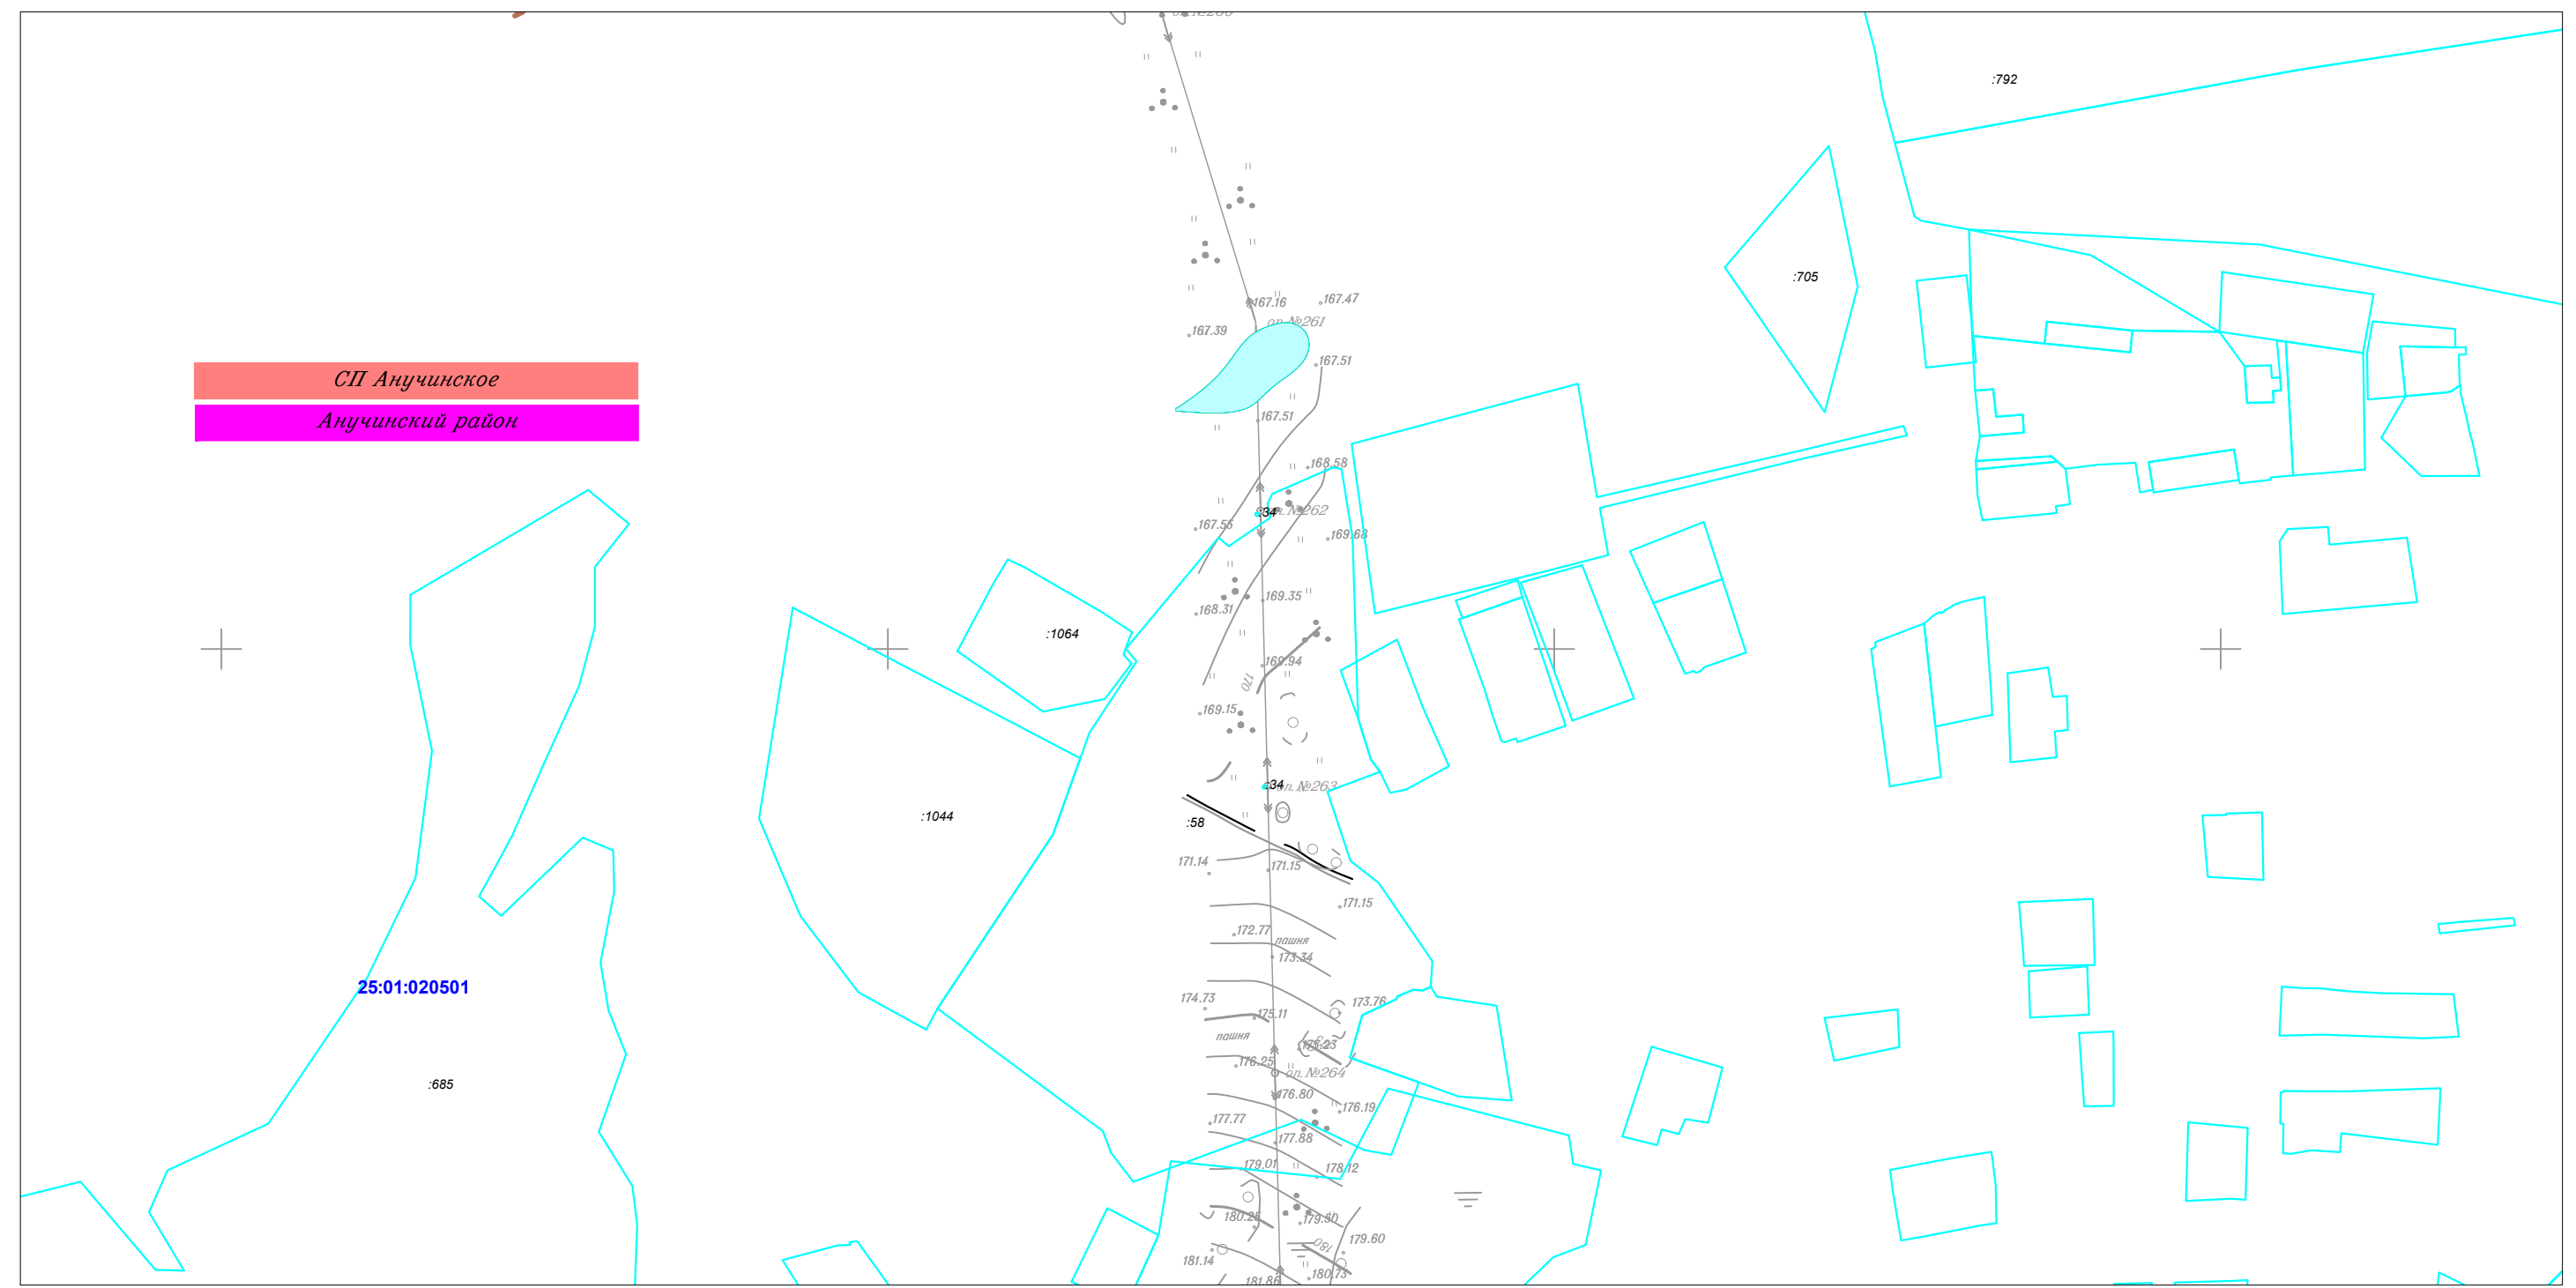


Линия совмещения с Листом 41

						Приморский край					
						Документация по планировке территории (проект планировки территории) для размещения линейного объекта энергетики федерального значения Реконструкция ВЛ 220 кВ НПС-40 – НПС-41 (с последующим образованием ВЛ 220 кВ Дальневосточная – НПС-40); Реконструкция ВЛ 220 кВ Дальневосточная – Арсеньев-2 (с последующим образованием ВЛ 220 кВ Арсеньев-2 - НПС-41); ВЛ 220 кВ НПС-40 - Дальневосточная (реконструкция).					
Изм.	Кол.уч.	Лист	N док.	Подп.	Дата	Заказчик: ПАО "ФСК ЕЭС"	Стадия	Лист	Листов		
Исполнитель	Марховский А.А.			<i>Марховский</i>	01.19		ООО НПО "Инжгеопроект" 109052, г. Москва, Рязанский проспект, д.2 стр.49	П	42	105	
Н. контр.	Алешина А.М.			<i>Алешина</i>	01.19						
Нач. отд.	Гнетова Н.Ю.			<i>Гнетова</i>	01.19						
						Чертеж межевания территории М 1:5 000					

Чертеж межевания территории



25:01:020501

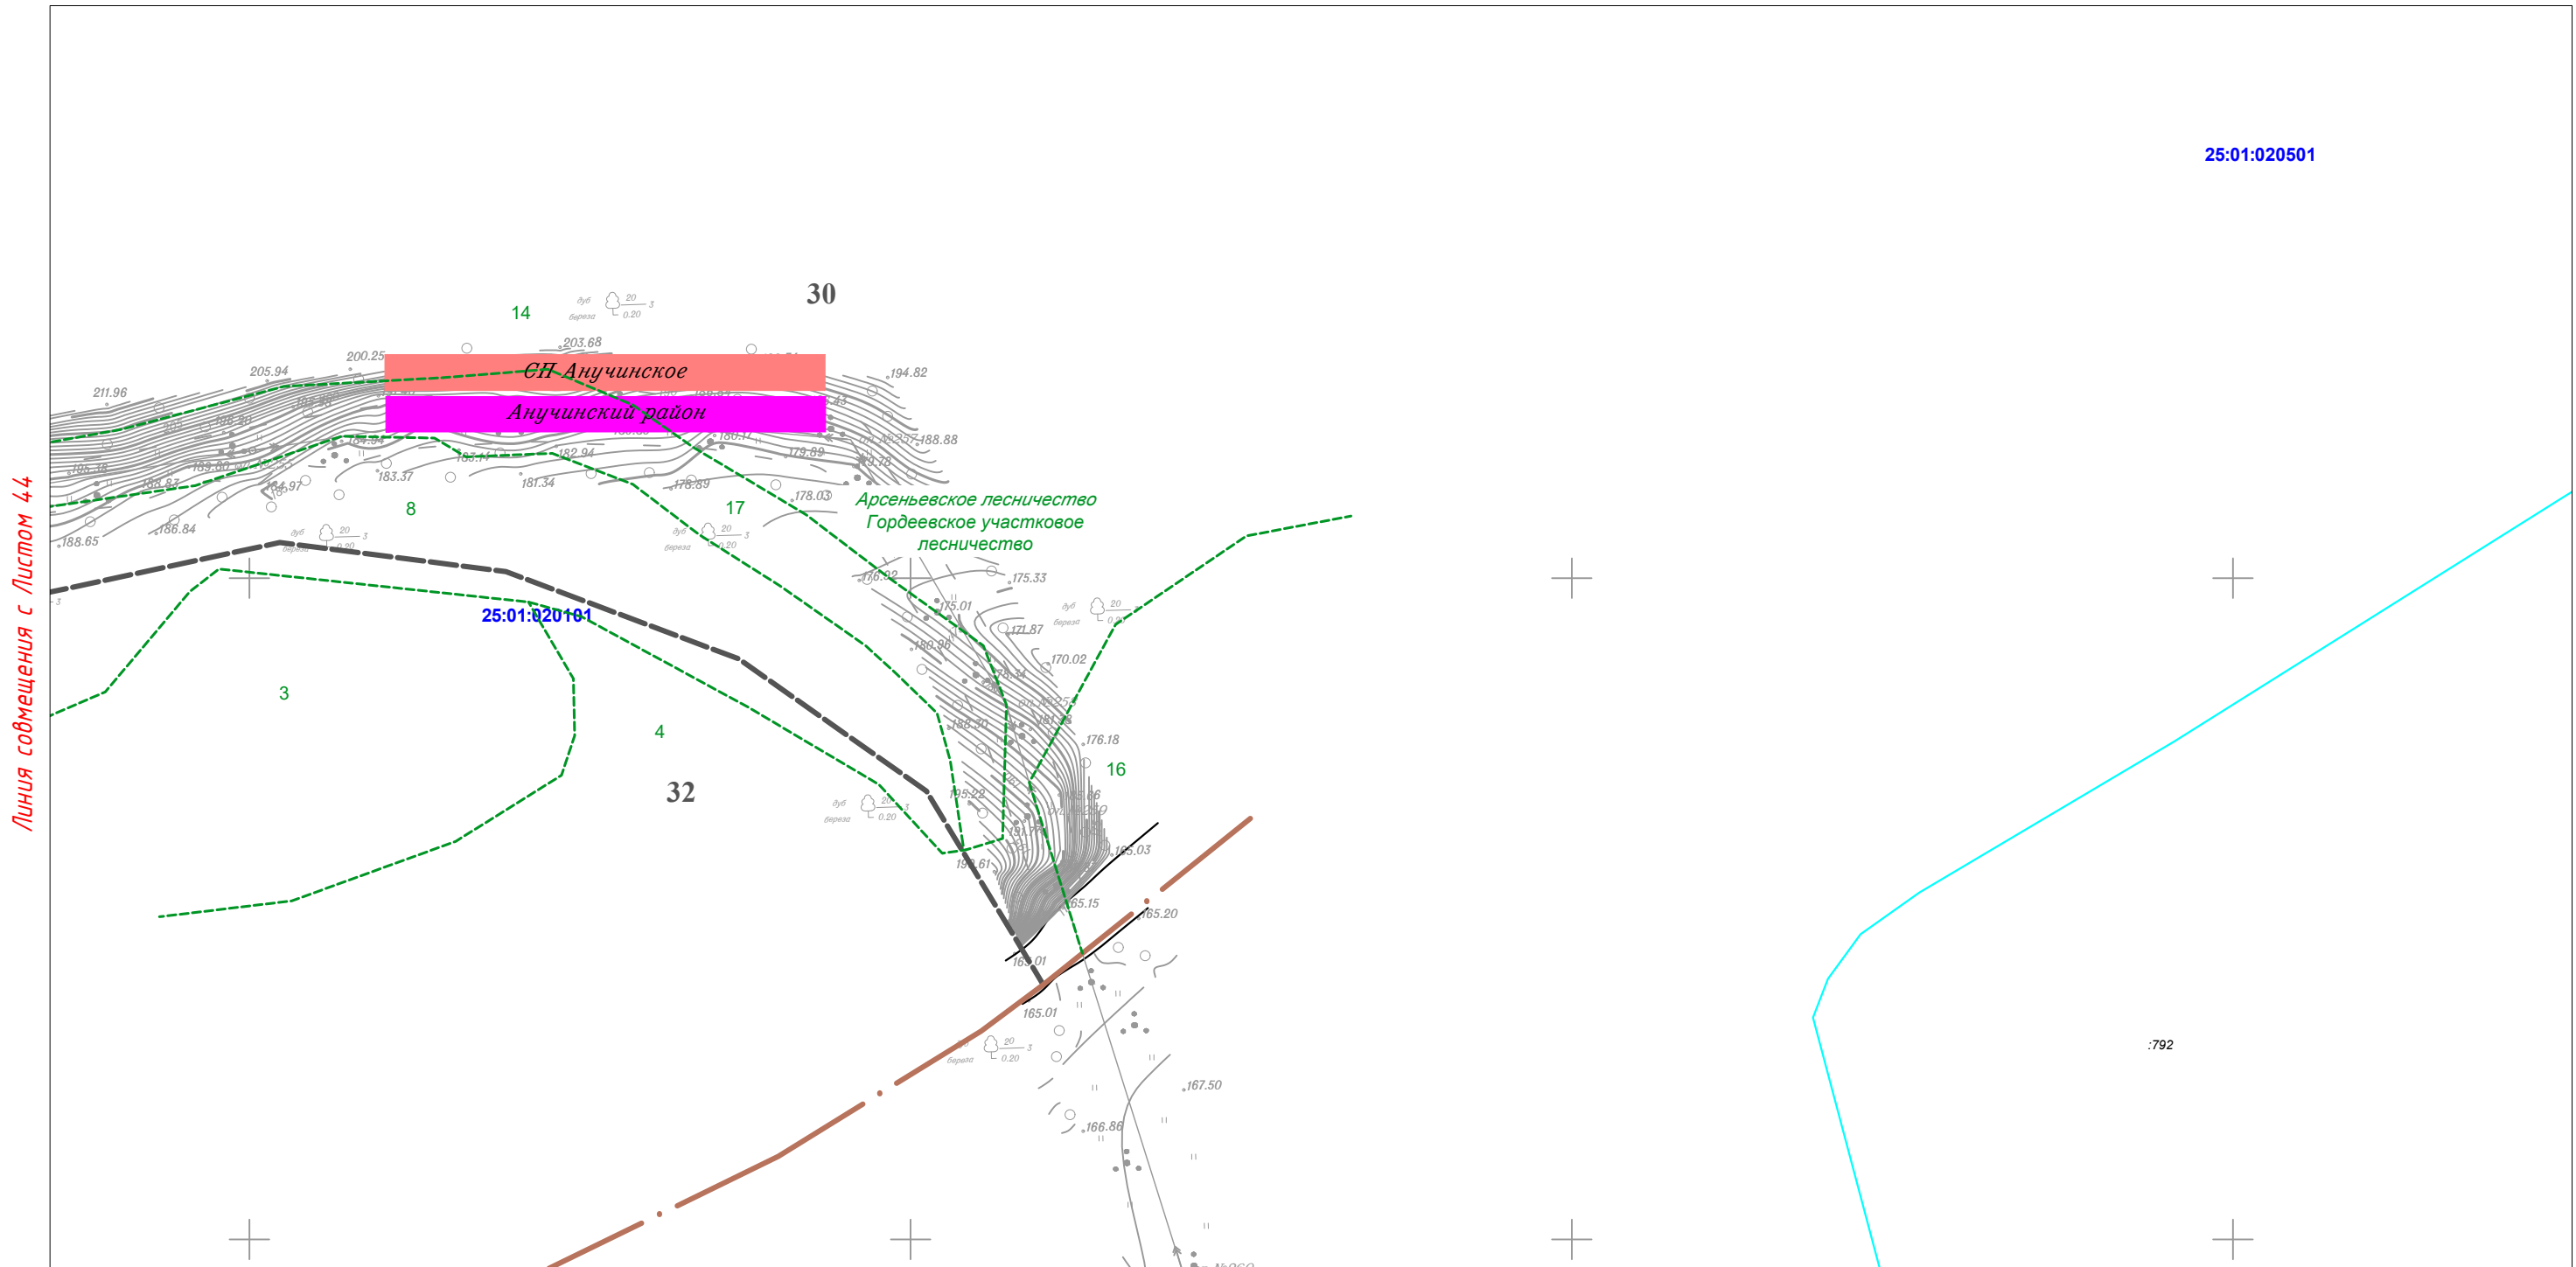


Линия совмещения с Листом 44

Линия совмещения с Листом 42



						Приморский край			
						Документация по планировке территории (проект планировки территории) для размещения линейного объекта энергетики федерального значения Реконструкция ВЛ 220 кВ НПС-40 – НПС-41 (с последующим образованием ВЛ 220 кВ Дальневосточная – НПС-40); Реконструкция ВЛ 220 кВ Дальневосточная – Арсеньев-2 (с последующим образованием ВЛ 220 кВ Арсеньев-2 - НПС-41); ВЛ 220 кВ НПС-40 - Дальневосточная (реконструкция).			
Изм.	Кол.уч.	Лист	N док.	Подп.	Дата	ФСК ЭЭС Заказчик: ПАО "ФСК ЭЭС"	Стадия	Лист	Листов
							П	43	105
Исполнитель	Марховский А.А.				01.19				
Н. контр.	Алешина А.М.				01.19				
Нач. отд.	Гнетова Н.Ю.				01.19				
						Чертеж межевания территории М 1:5 000		 ООО НПО "Инжгеопроект" 109052, г. Москва, Рязанский проспект, д.2 стр.49	

Чертеж межевания территории

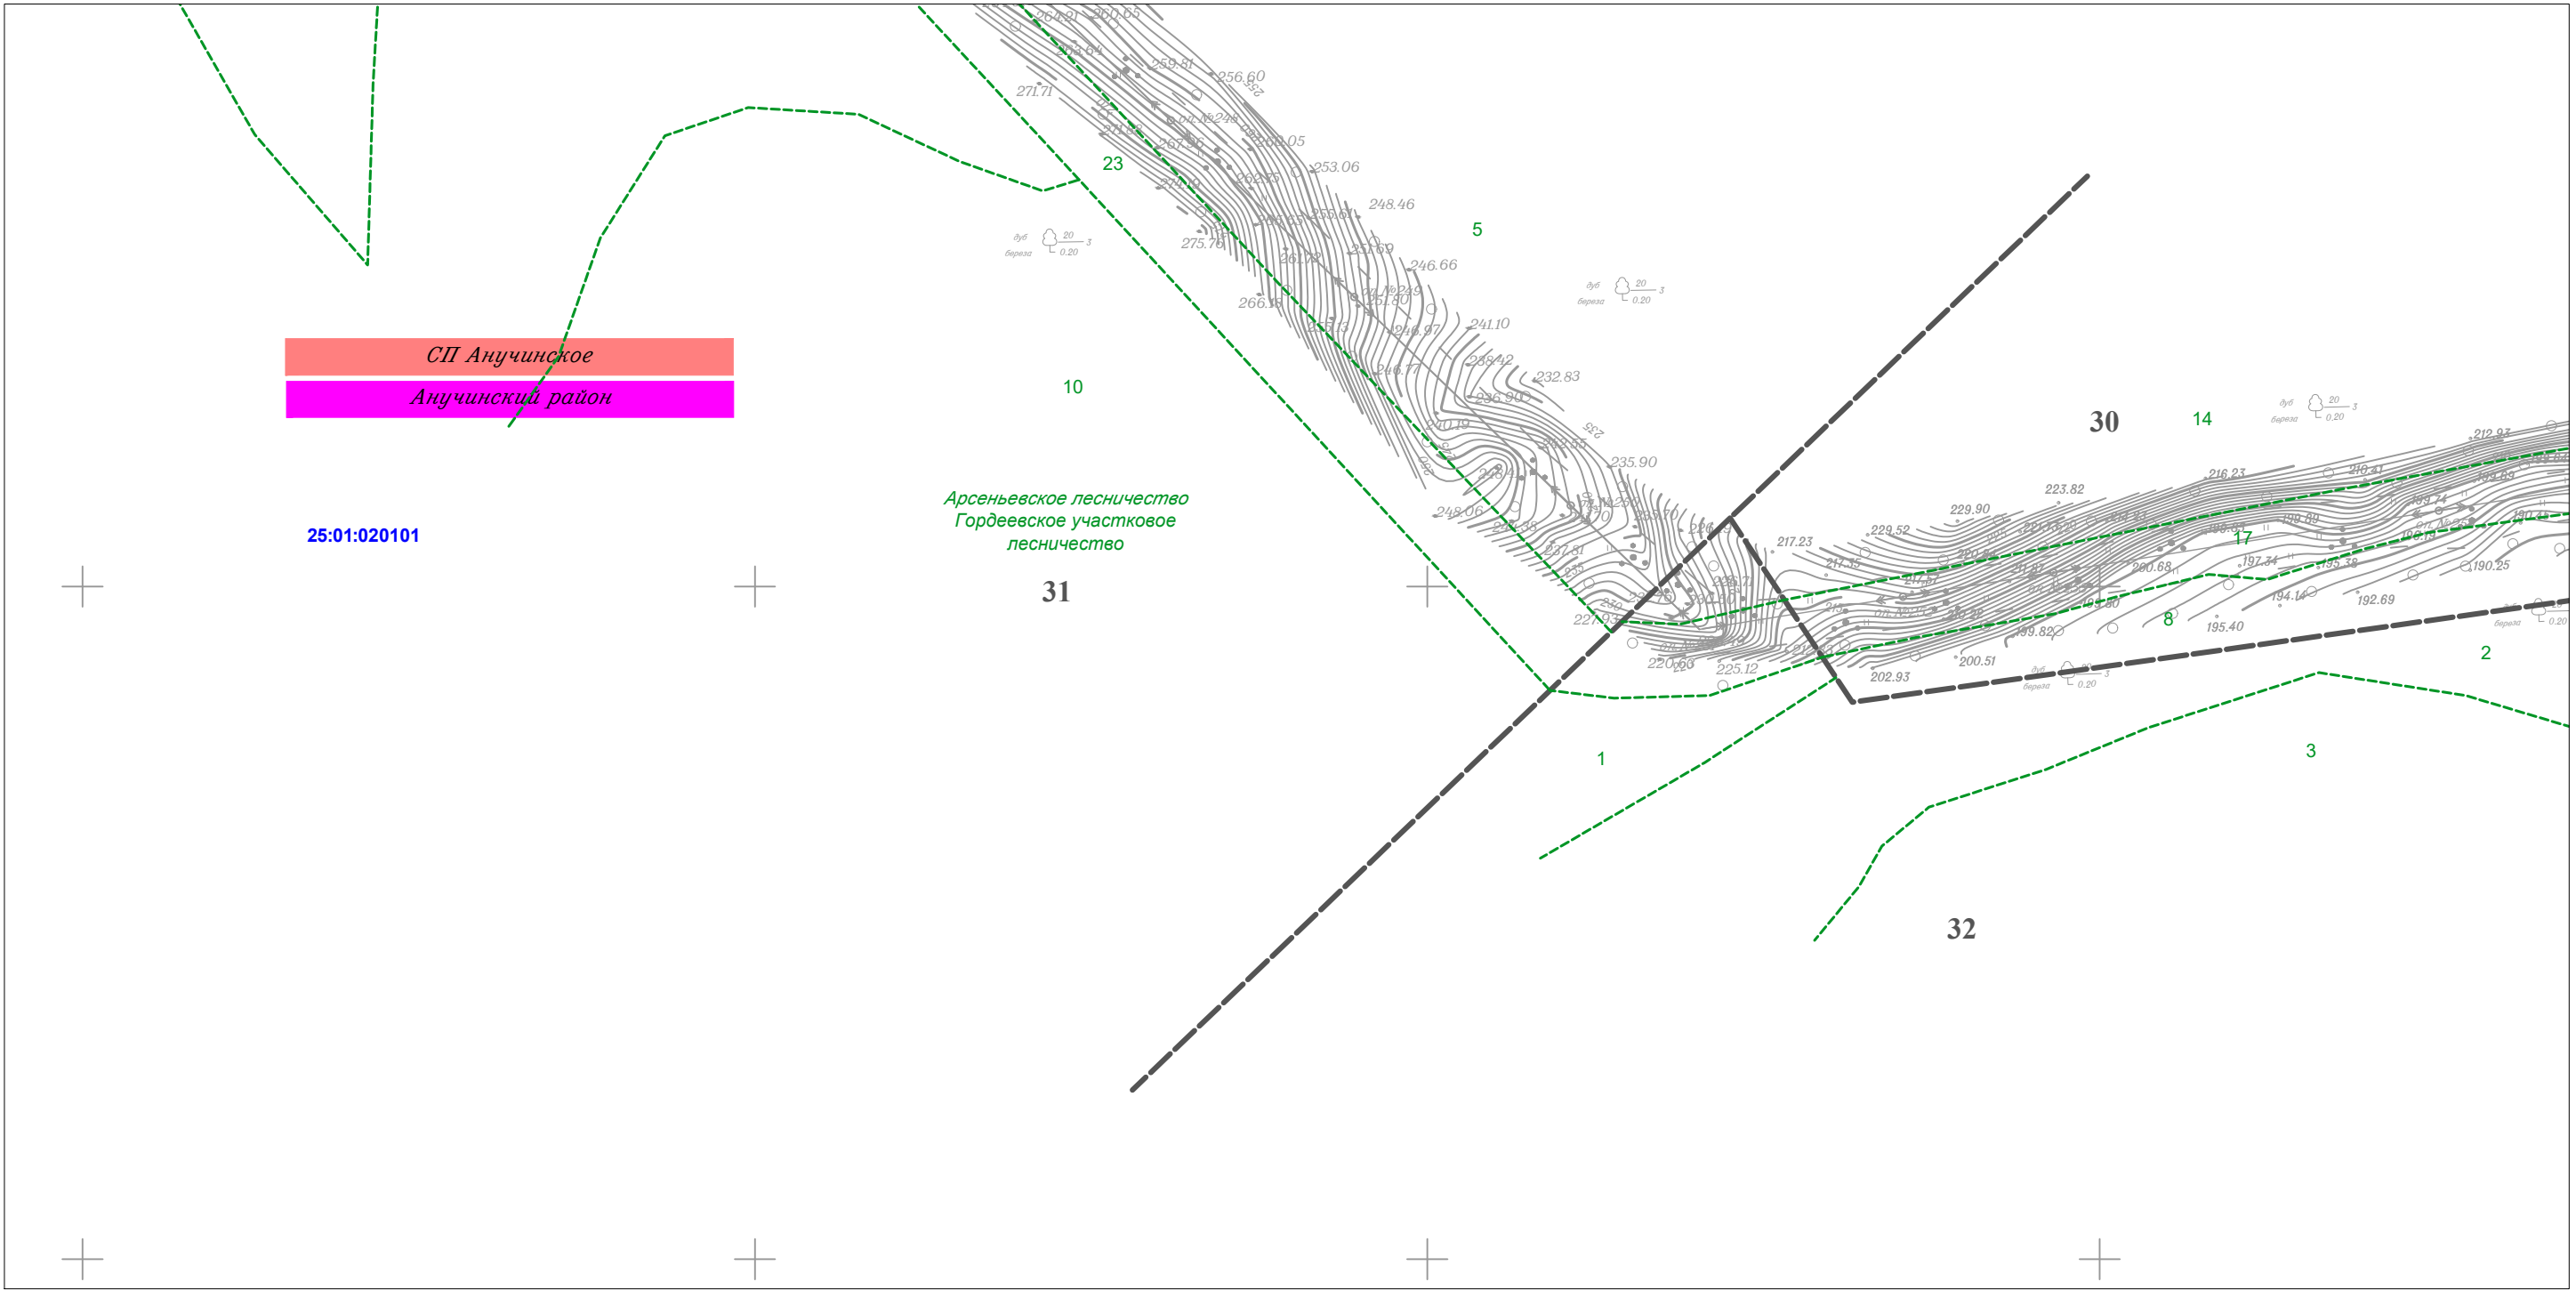Линия совмещения с Листом 45




Линия совмещения с Листом 43



						Приморский край			
						Документация по планировке территории (проект планировки территории) для размещения линейного объекта энергетики федерального значения Реконструкция ВЛ 220 кВ НПС-40 – НПС-41 (с последующим образованием ВЛ 220 кВ Дальневосточная – НПС-40); Реконструкция ВЛ 220 кВ Дальневосточная – Арсеньев-2 (с последующим образованием ВЛ 220 кВ Арсеньев-2 - НПС-41); ВЛ 220 кВ НПС-40 - Дальневосточная (реконструкция).			
Изм.	Кол.уч.	Лист	№ док.	Подп.	Дата	 Заказчик: ПАО "ФСК ЕЭС"	Стадия	Лист	Листов
							П	44	105
Исполнитель	Мароховский А.А.			<i>Мароховский</i>	01.19				
Н. контр.	Алещина А.М.			<i>Алещина</i>	01.19				
Нач. отд.	Гнетова Н.Ю.			<i>Гнетова</i>	01.19				
Чертеж межевания территории М 1:5 000						 ООО НПО "Инжгеопроект" 109052, г. Москва, Рязанский проспект, д.2 стр.49			

Чертеж межевания территории

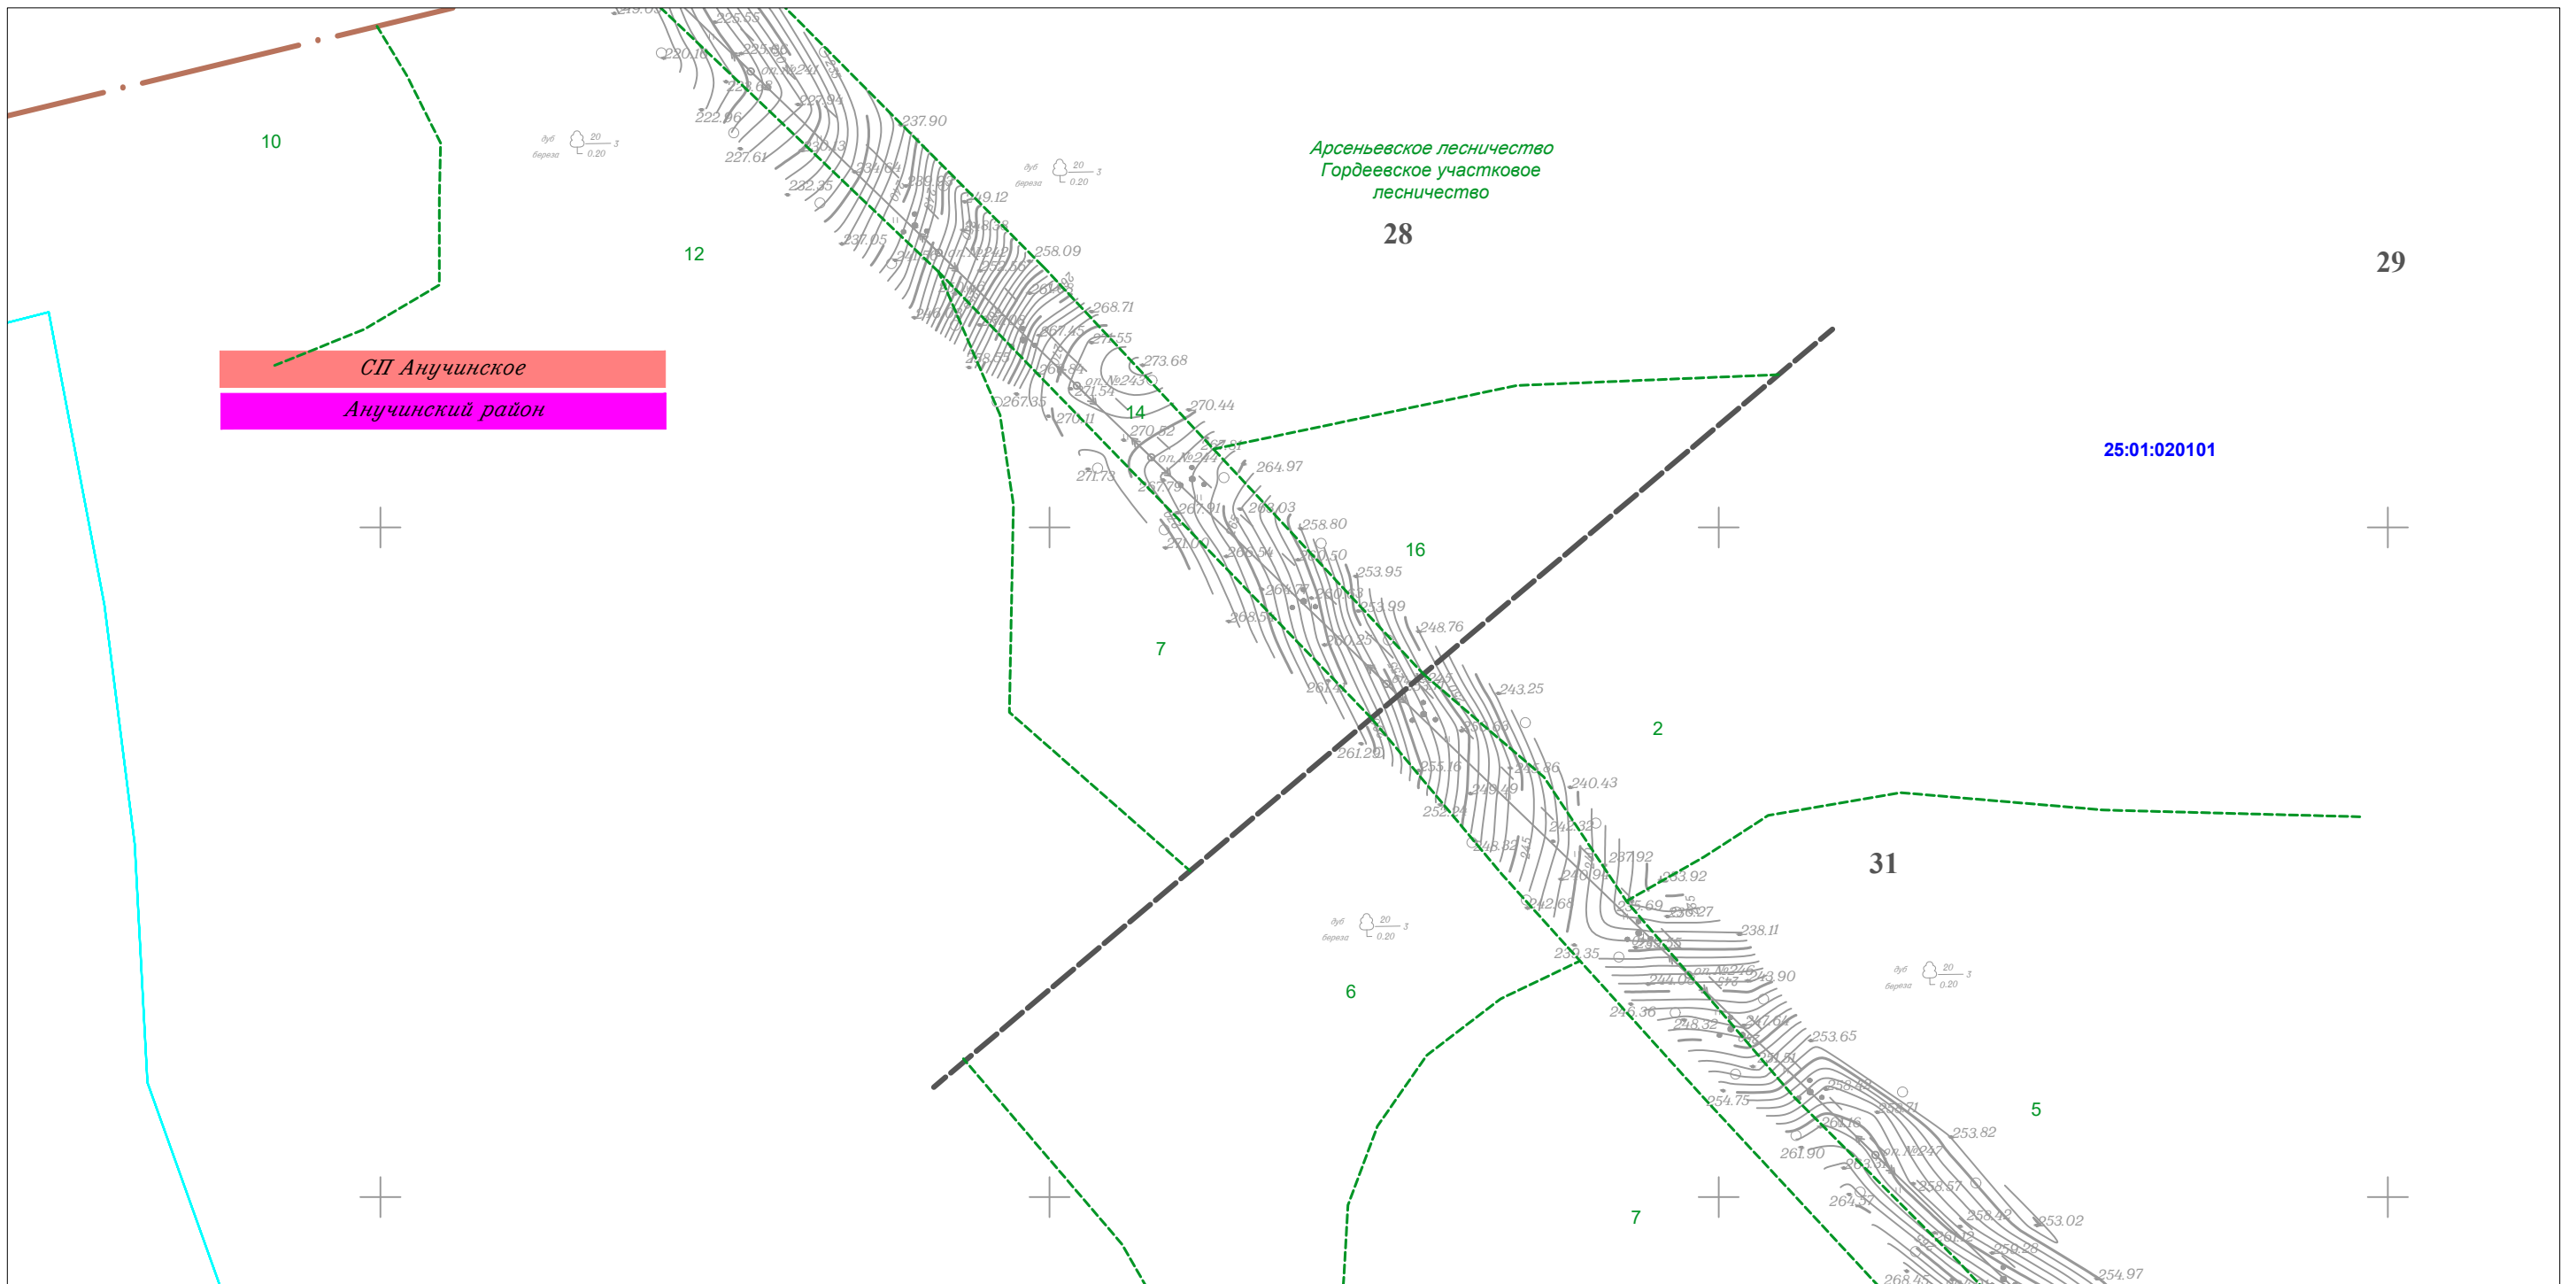Линия совмещения с Листом 46




Линия совмещения с Листом 44



						Приморский край					
						Документация по планировке территории (проект планировки территории) для размещения линейного объекта энергетики федерального значения Реконструкция ВЛ 220 кВ НПС-40 – НПС-41 (с последующим образованием ВЛ 220 кВ Дальневосточная – НПС-40); Реконструкция ВЛ 220 кВ Дальневосточная – Арсеньев-2 (с последующим образованием ВЛ 220 кВ Арсеньев-2 - НПС-41); ВЛ 220 кВ НПС-40 - Дальневосточная (реконструкция).					
Изм.	Кол.уч.	Лист	N док.	Подп.	Дата	 Заказчик: ПАО "ФСК ЕЭС"	Стадия	Лист	Листов		
Исполнитель	Мароховский А.А.			<i>Мар</i>	01.19		П	45	105		
Н. контр.	Алещина А.М.			<i>Алещина</i>	01.19						
Нач. отд.	Гнетова Н.Ю.			<i>Гнетова</i>	01.19						
						Чертеж межевания территории М 1:5 000		 ООО НПО "Инжгеопроект" 109052, г. Москва, Рязанский проспект, д.2 стр.49			

Чертеж межевания территории

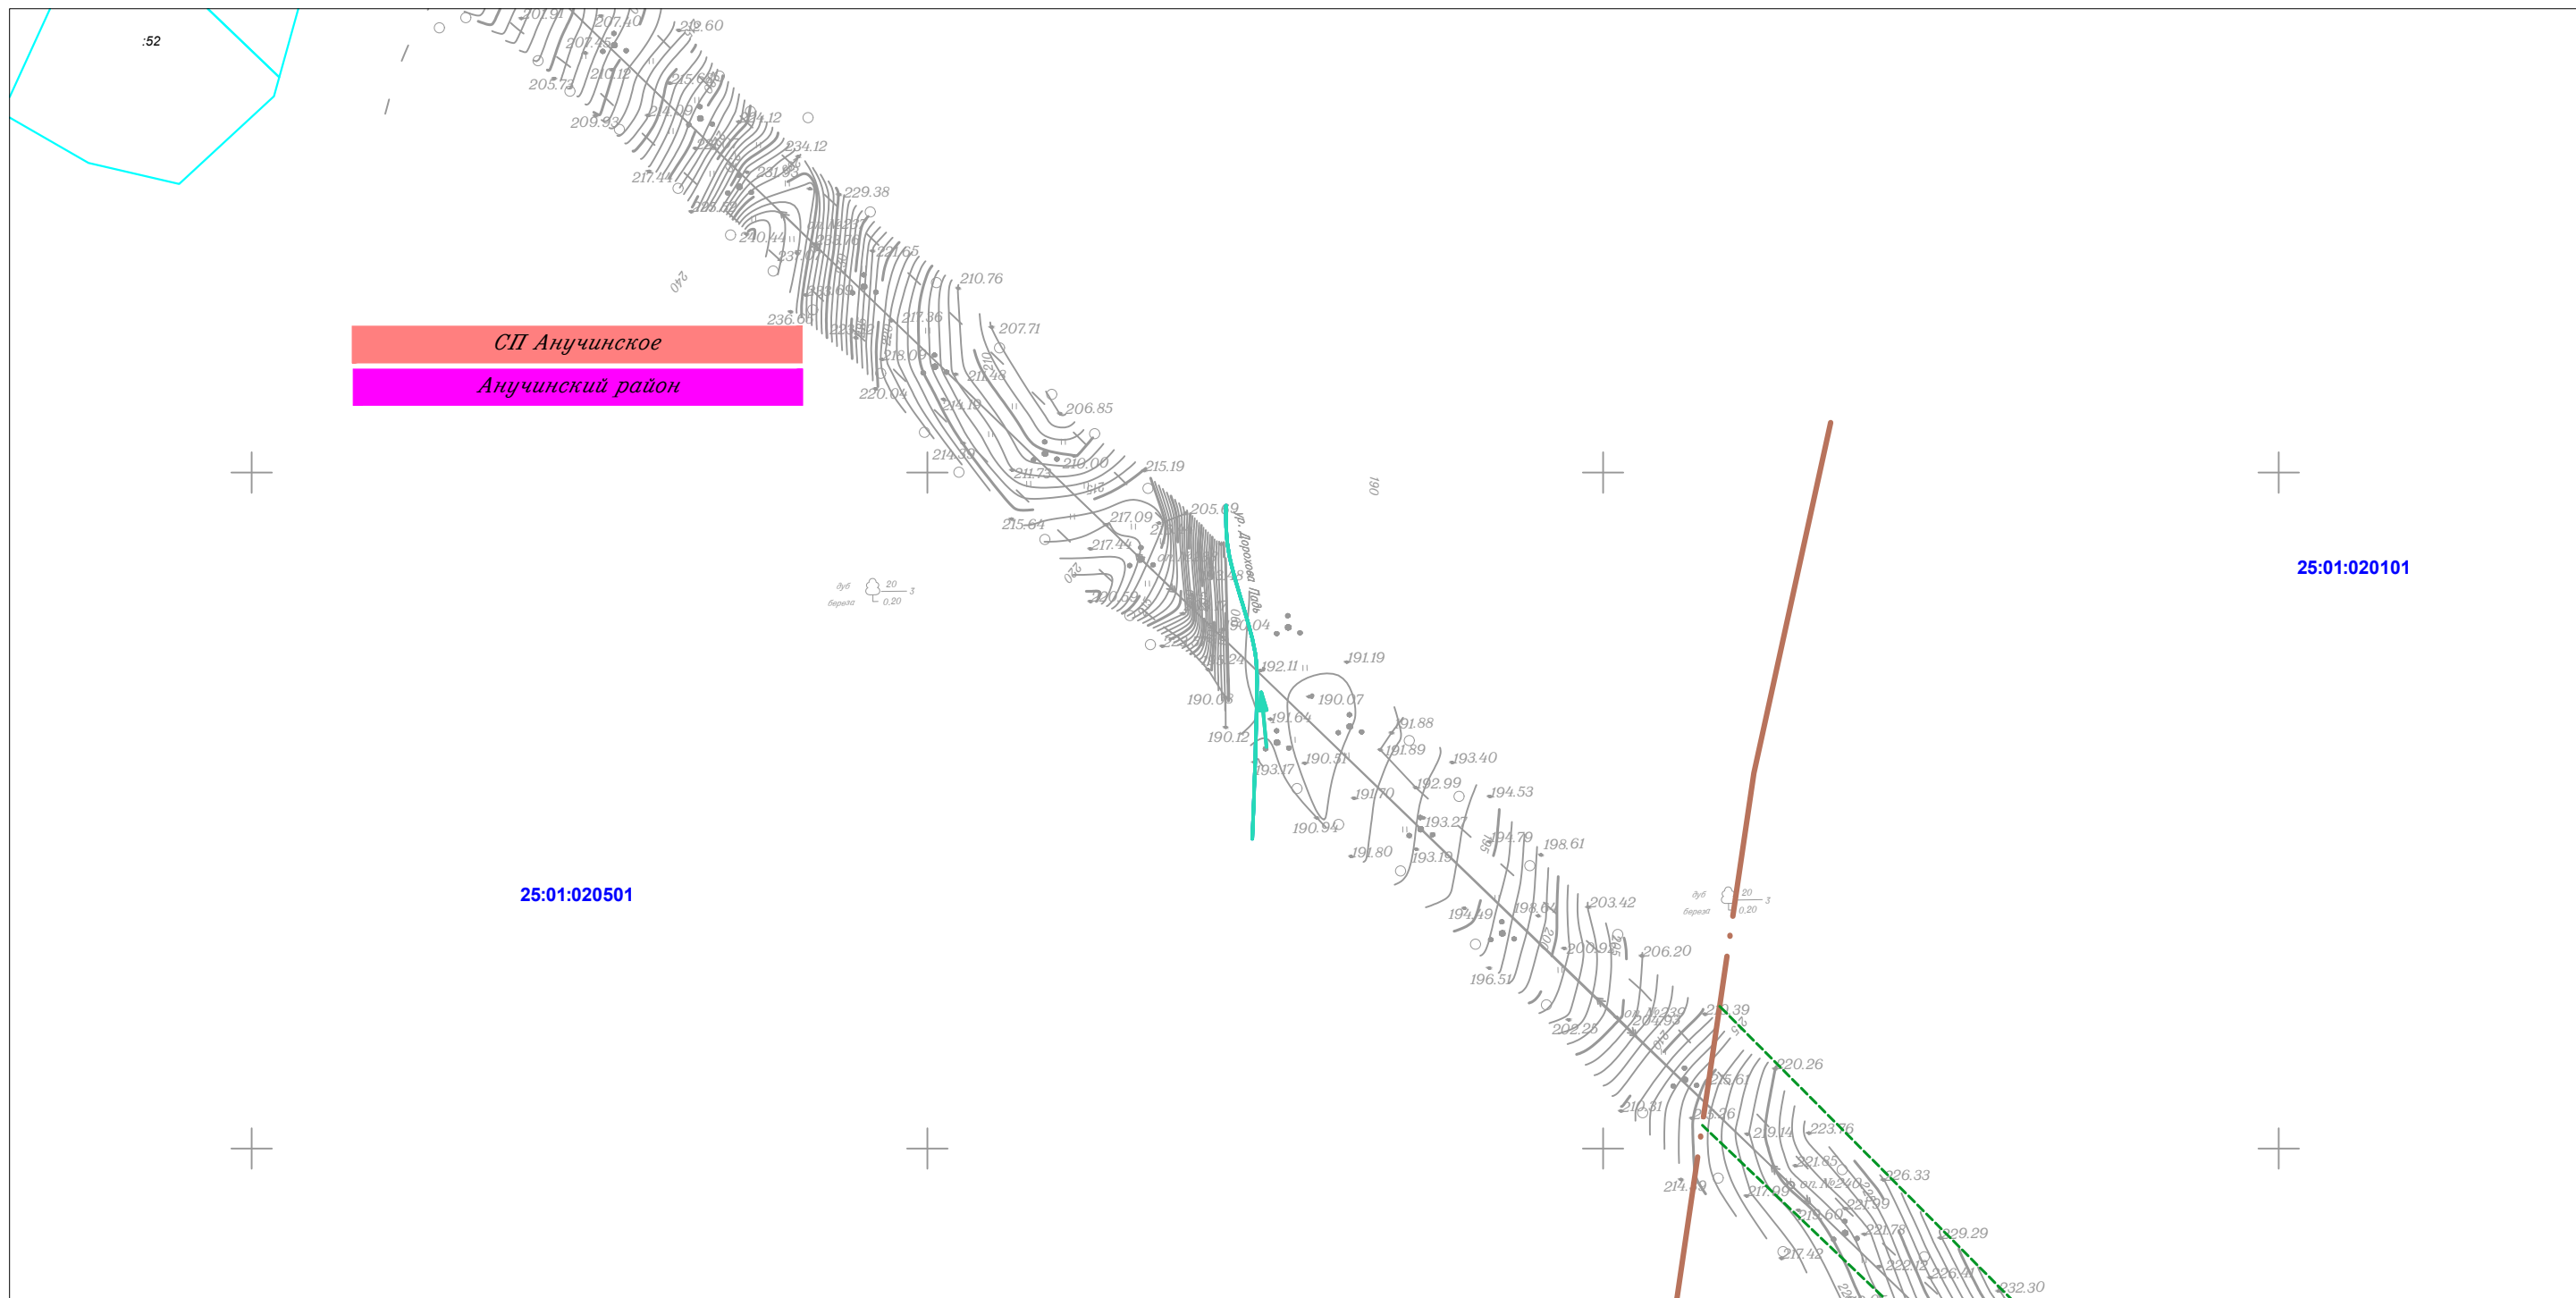
Линия совмещения с Листом 47



Линия совмещения с Листом 45

						Приморский край			
						Документация по планировке территории (проект планировки территории) для размещения линейного объекта энергетики федерального значения Реконструкция ВЛ 220 кВ НПС-40 – НПС-41 (с последующим образованием ВЛ 220 кВ Дальневосточная – НПС-40); Реконструкция ВЛ 220 кВ Дальневосточная – Арсеньев-2 (с последующим образованием ВЛ 220 кВ Арсеньев-2 - НПС-41); ВЛ 220 кВ НПС-40 - Дальневосточная (реконструкция).			
Изм.	Кол.уч.	Лист	N док.	Подп.	Дата	 Заказчик: ПАО "ФСК ЕЭС"	Стадия	Лист	Листов
							П	46	105
Исполнитель	Мароховский А.А.			<i>Мароховский</i>	01.19				
Н. контр.	Алещина А.М.			<i>Алещина</i>	01.19				
Нач. отд.	Гнетова Н.Ю.			<i>Гнетова</i>	01.19				
						Чертеж межевания территории М 1:5 000			
						 ООО НПО "Инжгеопроект" 109052, г. Москва, Рязанский проспект, д.2 стр.49			

Чертеж межевания территории

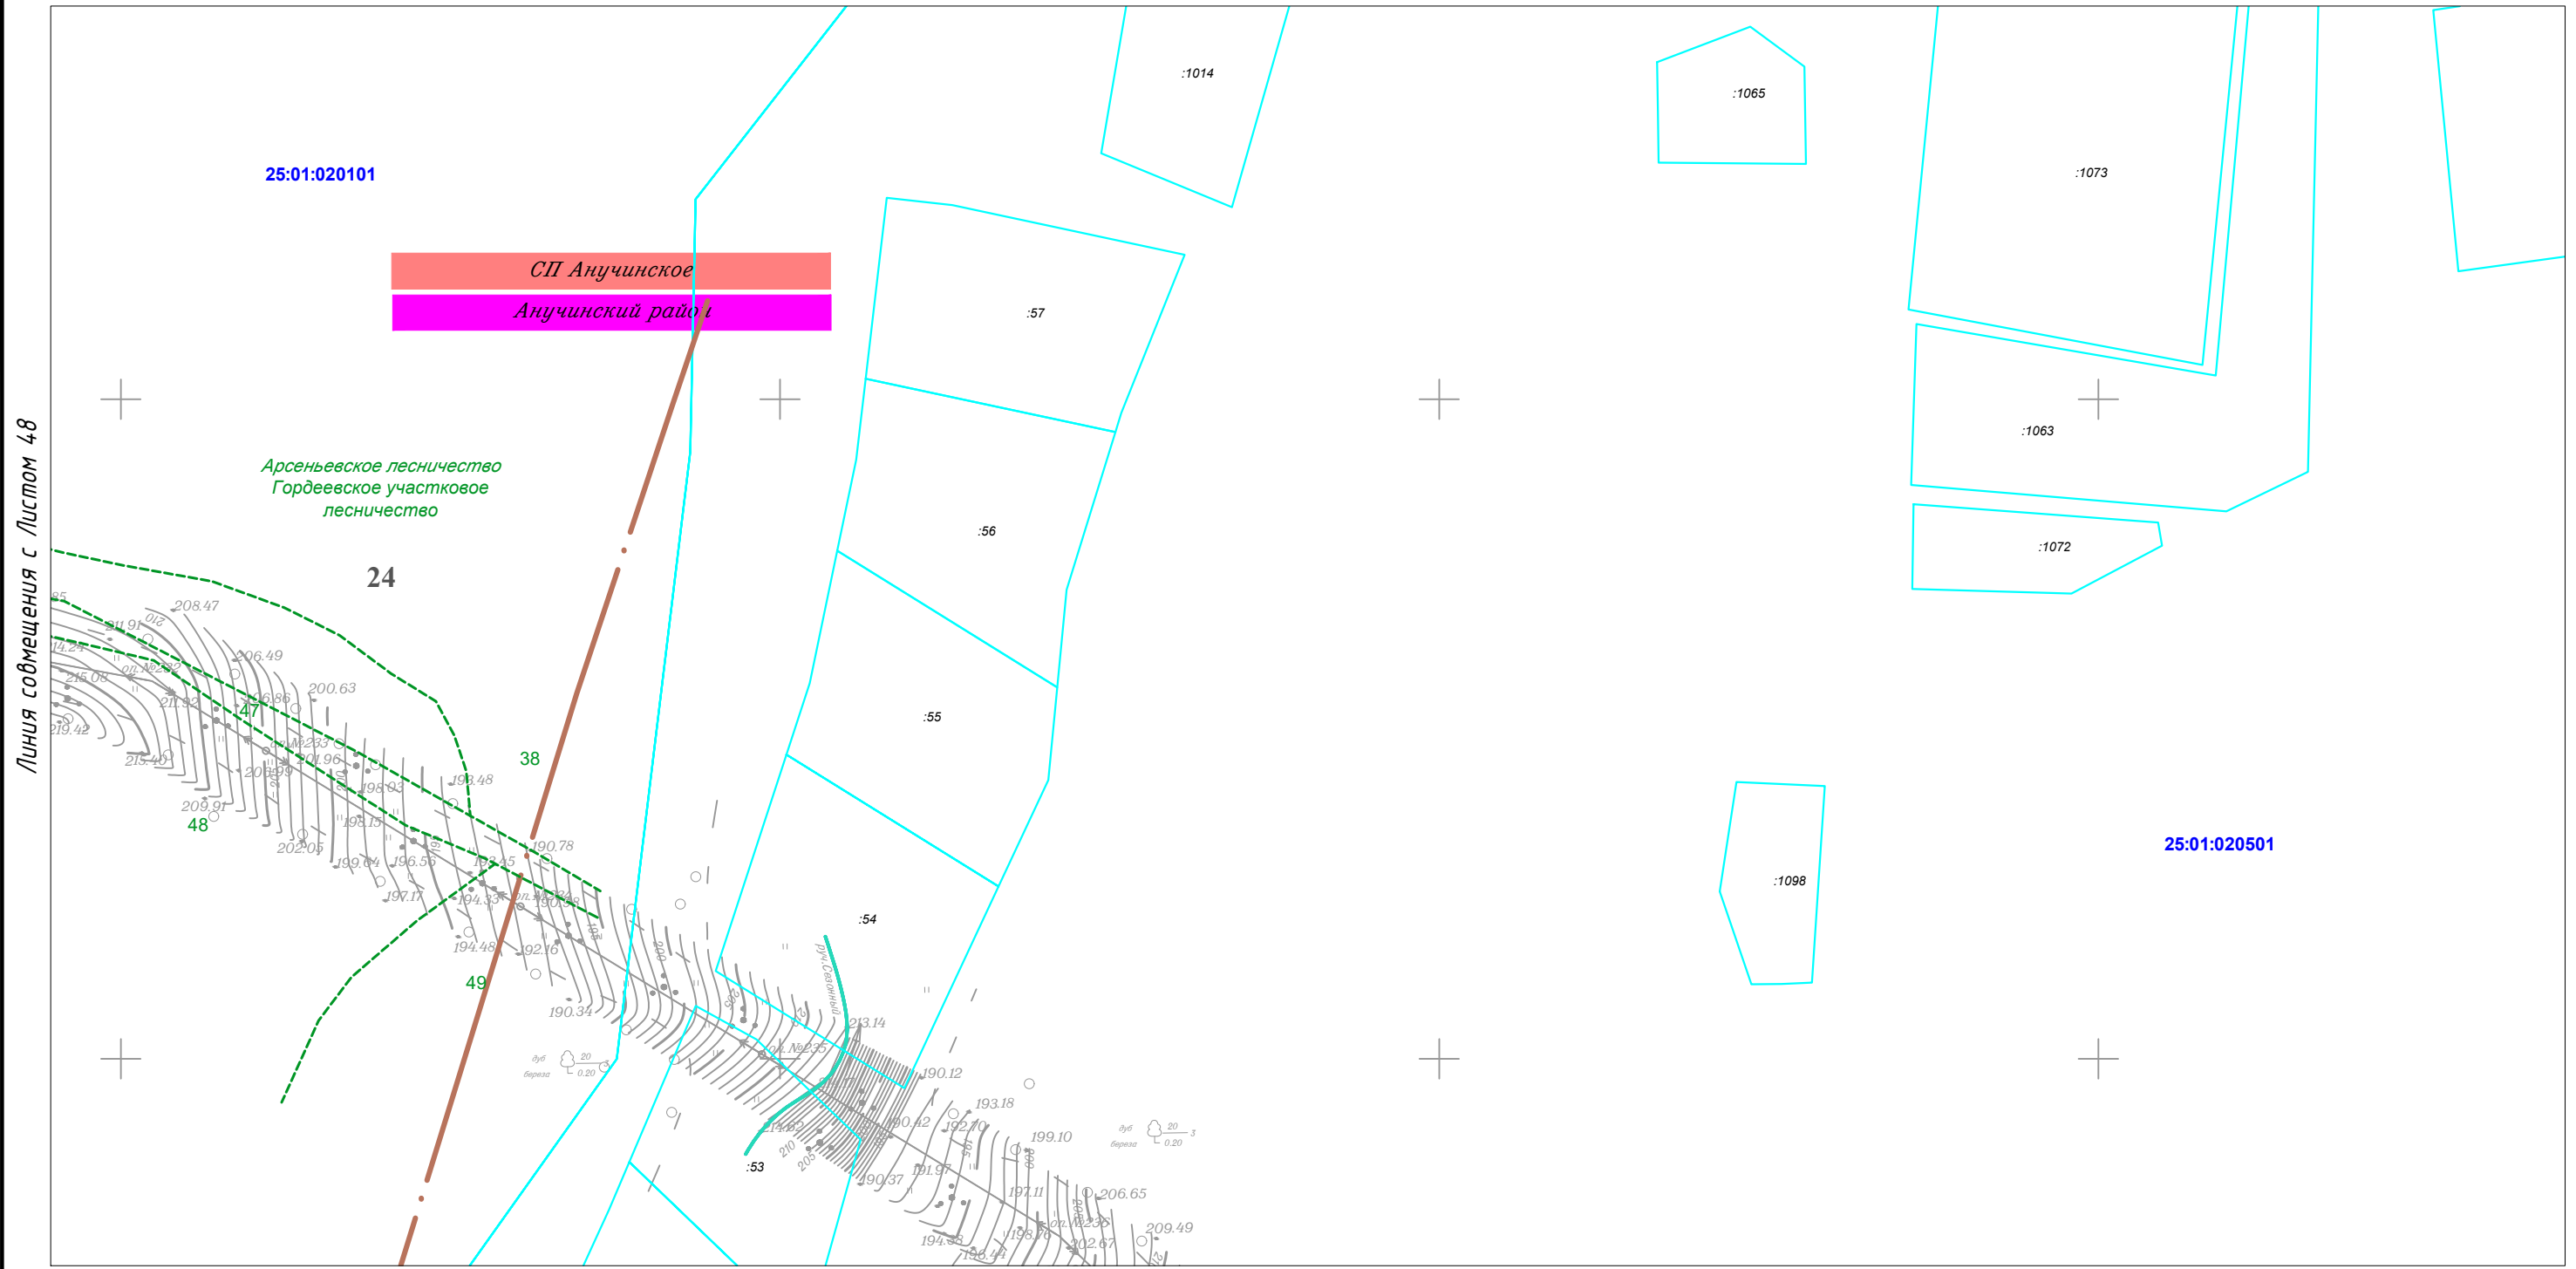


Линия совмещения с Листом 48



Линия совмещения с Листом 46

						Приморский край				
						Документация по планировке территории (проект планировки территории) для размещения линейного объекта энергетики федерального значения Реконструкция ВЛ 220 кВ НПС-40 – НПС-41 (с последующим образованием ВЛ 220 кВ Дальневосточная – НПС-40); Реконструкция ВЛ 220 кВ Дальневосточная – Арсеньев-2 (с последующим образованием ВЛ 220 кВ Арсеньев-2 - НПС-41); ВЛ 220 кВ НПС-40 - Дальневосточная (реконструкция).				
Изм.	Кол.уч.	Лист	N док.	Подп.	Дата	ФСК ЭЭС	Заказчик: ПАО "ФСК ЕЭС"	Стадия	Лист	Листов
Исполнитель	Марховский А.А.			<i>Мр</i>	01.19			П	47	105
Н. контр.	Алешина А.М.			<i>Алешина</i>	01.19					
Нач. отд.	Гнетова Н.Ю.			<i>Гнетова</i>	01.19					
						Чертеж межевания территории М 1:5 000				
						ООО НПО "Инжгеопроект" 109052, г. Москва, Рязанский проспект, д.2 стр.49				

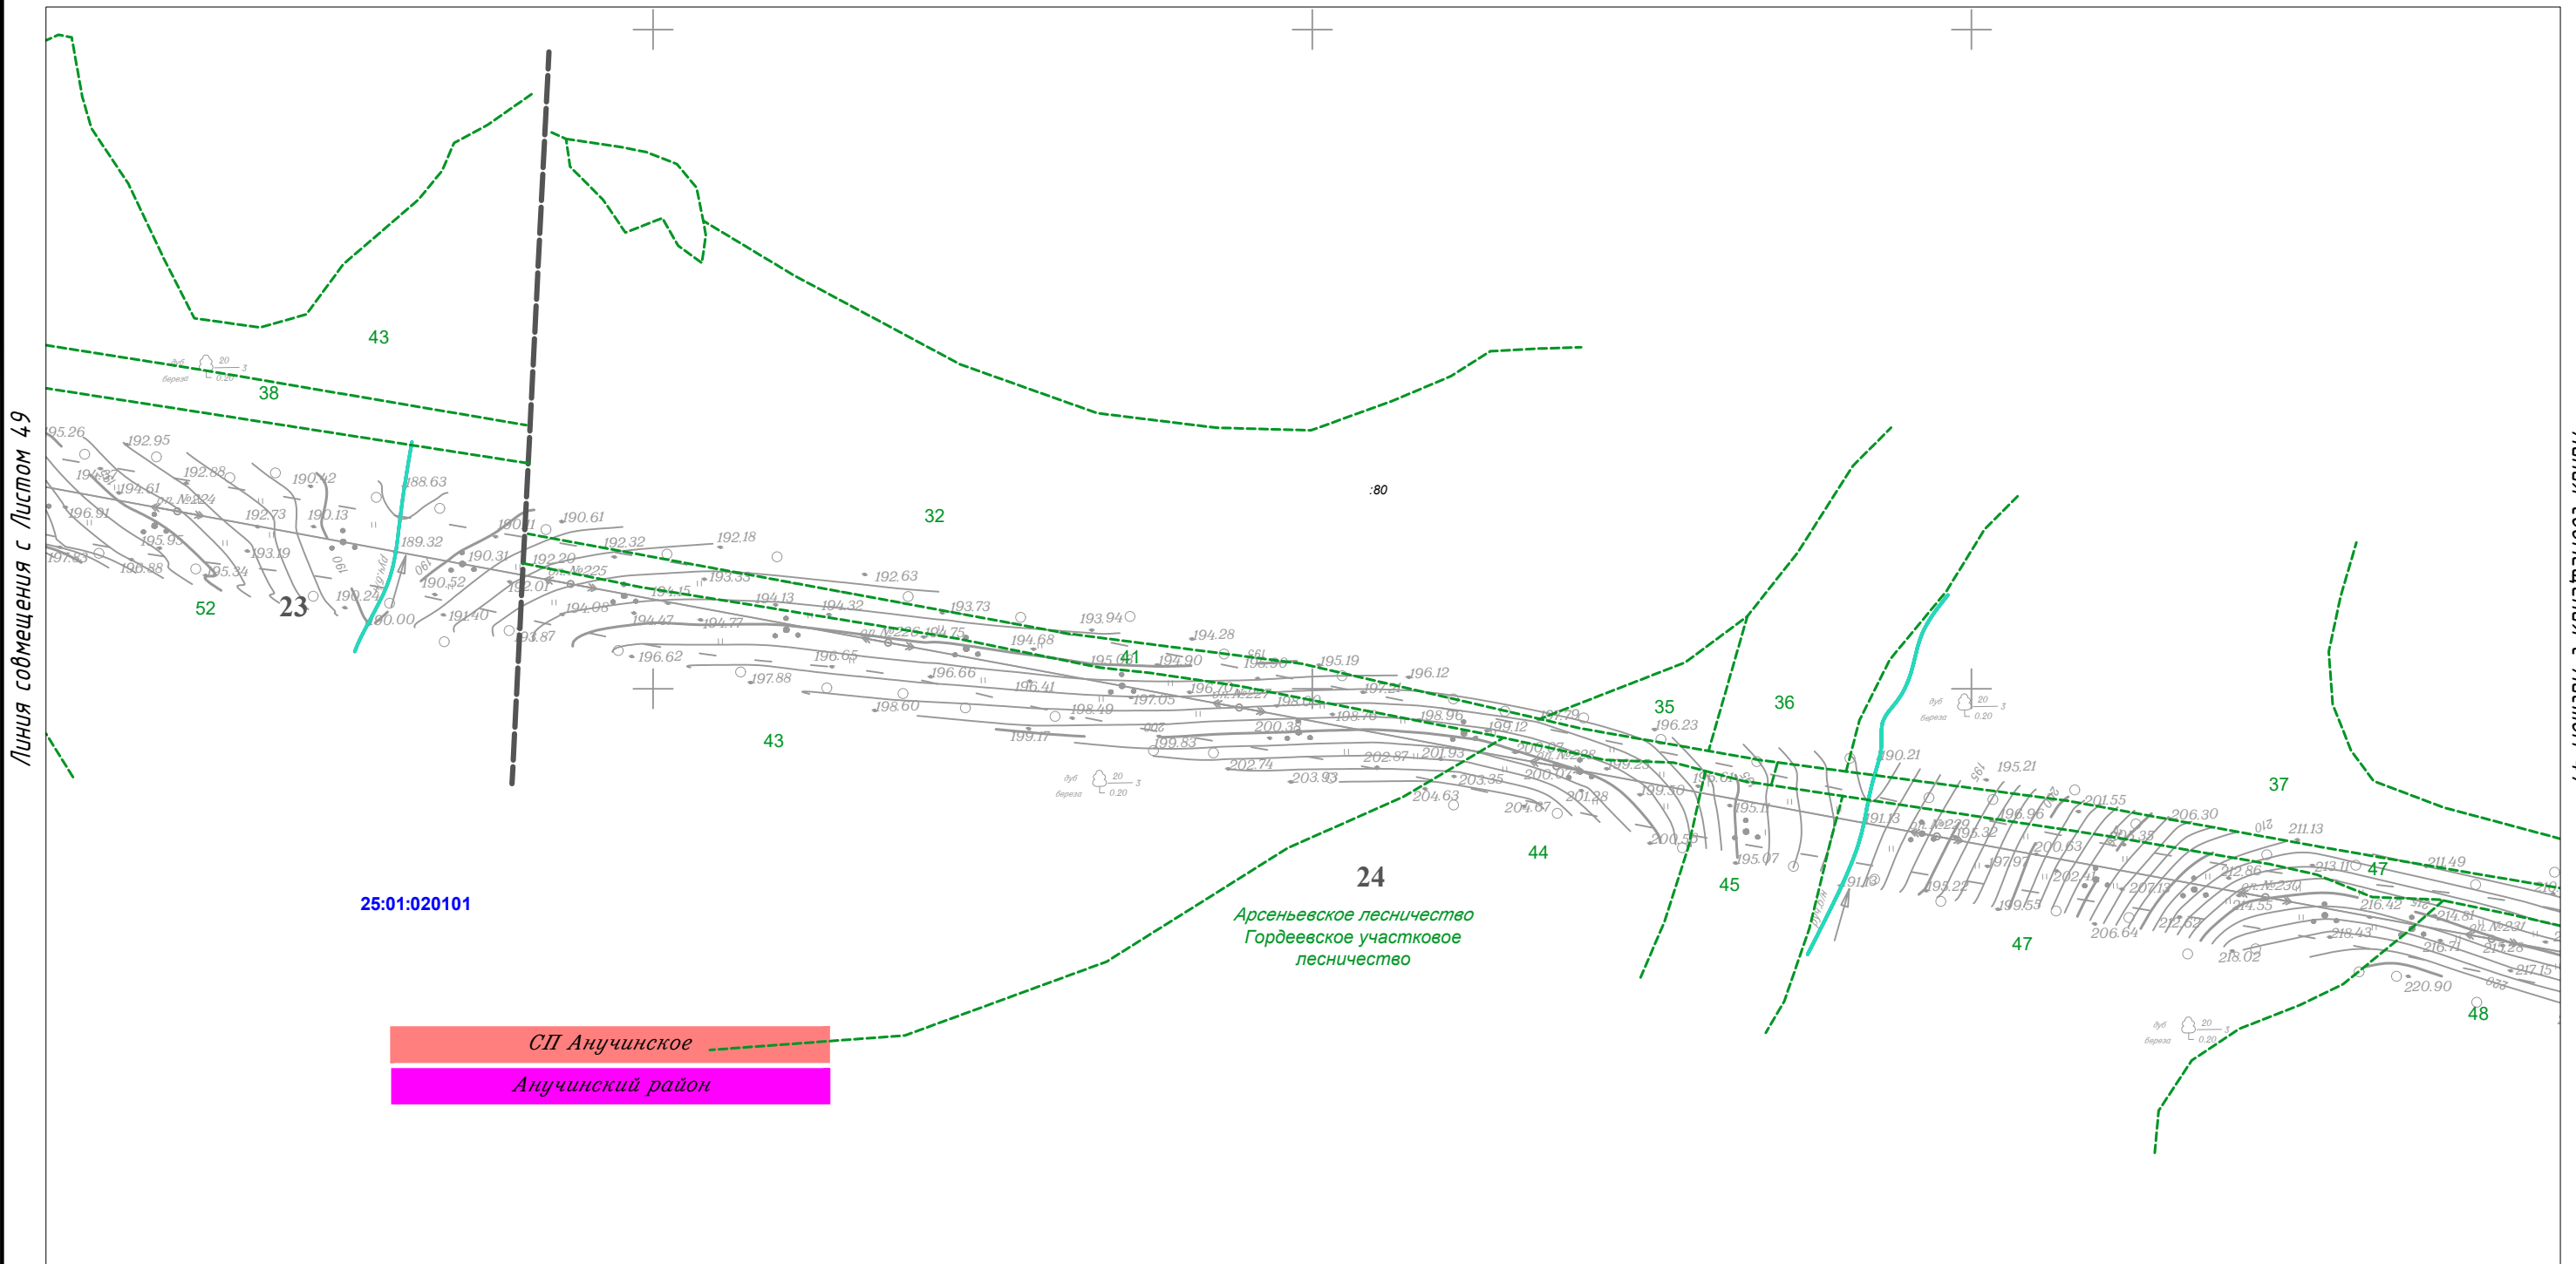
Чертеж межевания территории



СП Анучинское
Анучинский район

						Приморский край					
						Документация по планировке территории (проект планировки территории) для размещения линейного объекта энергетики федерального значения Реконструкция ВЛ 220 кВ НПС-40 – НПС-41 (с последующим образованием ВЛ 220 кВ Дальневосточная – НПС-40); Реконструкция ВЛ 220 кВ Дальневосточная – Арсеньев-2 (с последующим образованием ВЛ 220 кВ Арсеньев-2 - НПС-41); ВЛ 220 кВ НПС-40 - Дальневосточная (реконструкция).					
Изм.	Кол.уч.	Лист	№ док.	Подп.	Дата	 Заказчик: ПАО "ФСК ЕЭС"	Стадия	Лист	Листов		
							П	48	105		
Исполнитель	Марховский А.А.			<i>Марховский</i>	01.19						
Н. контр.	Алещина А.М.			<i>Алещина</i>	01.19						
Нач. отд.	Гнетова Н.Ю.			<i>Гнетова</i>	01.19						
Чертеж межевания территории М 1:5 000						 ООО НПО "Инжгеопроект" 109052, г. Москва, Рязанский проспект, д.2 стр.49					

Чертеж межевания территории

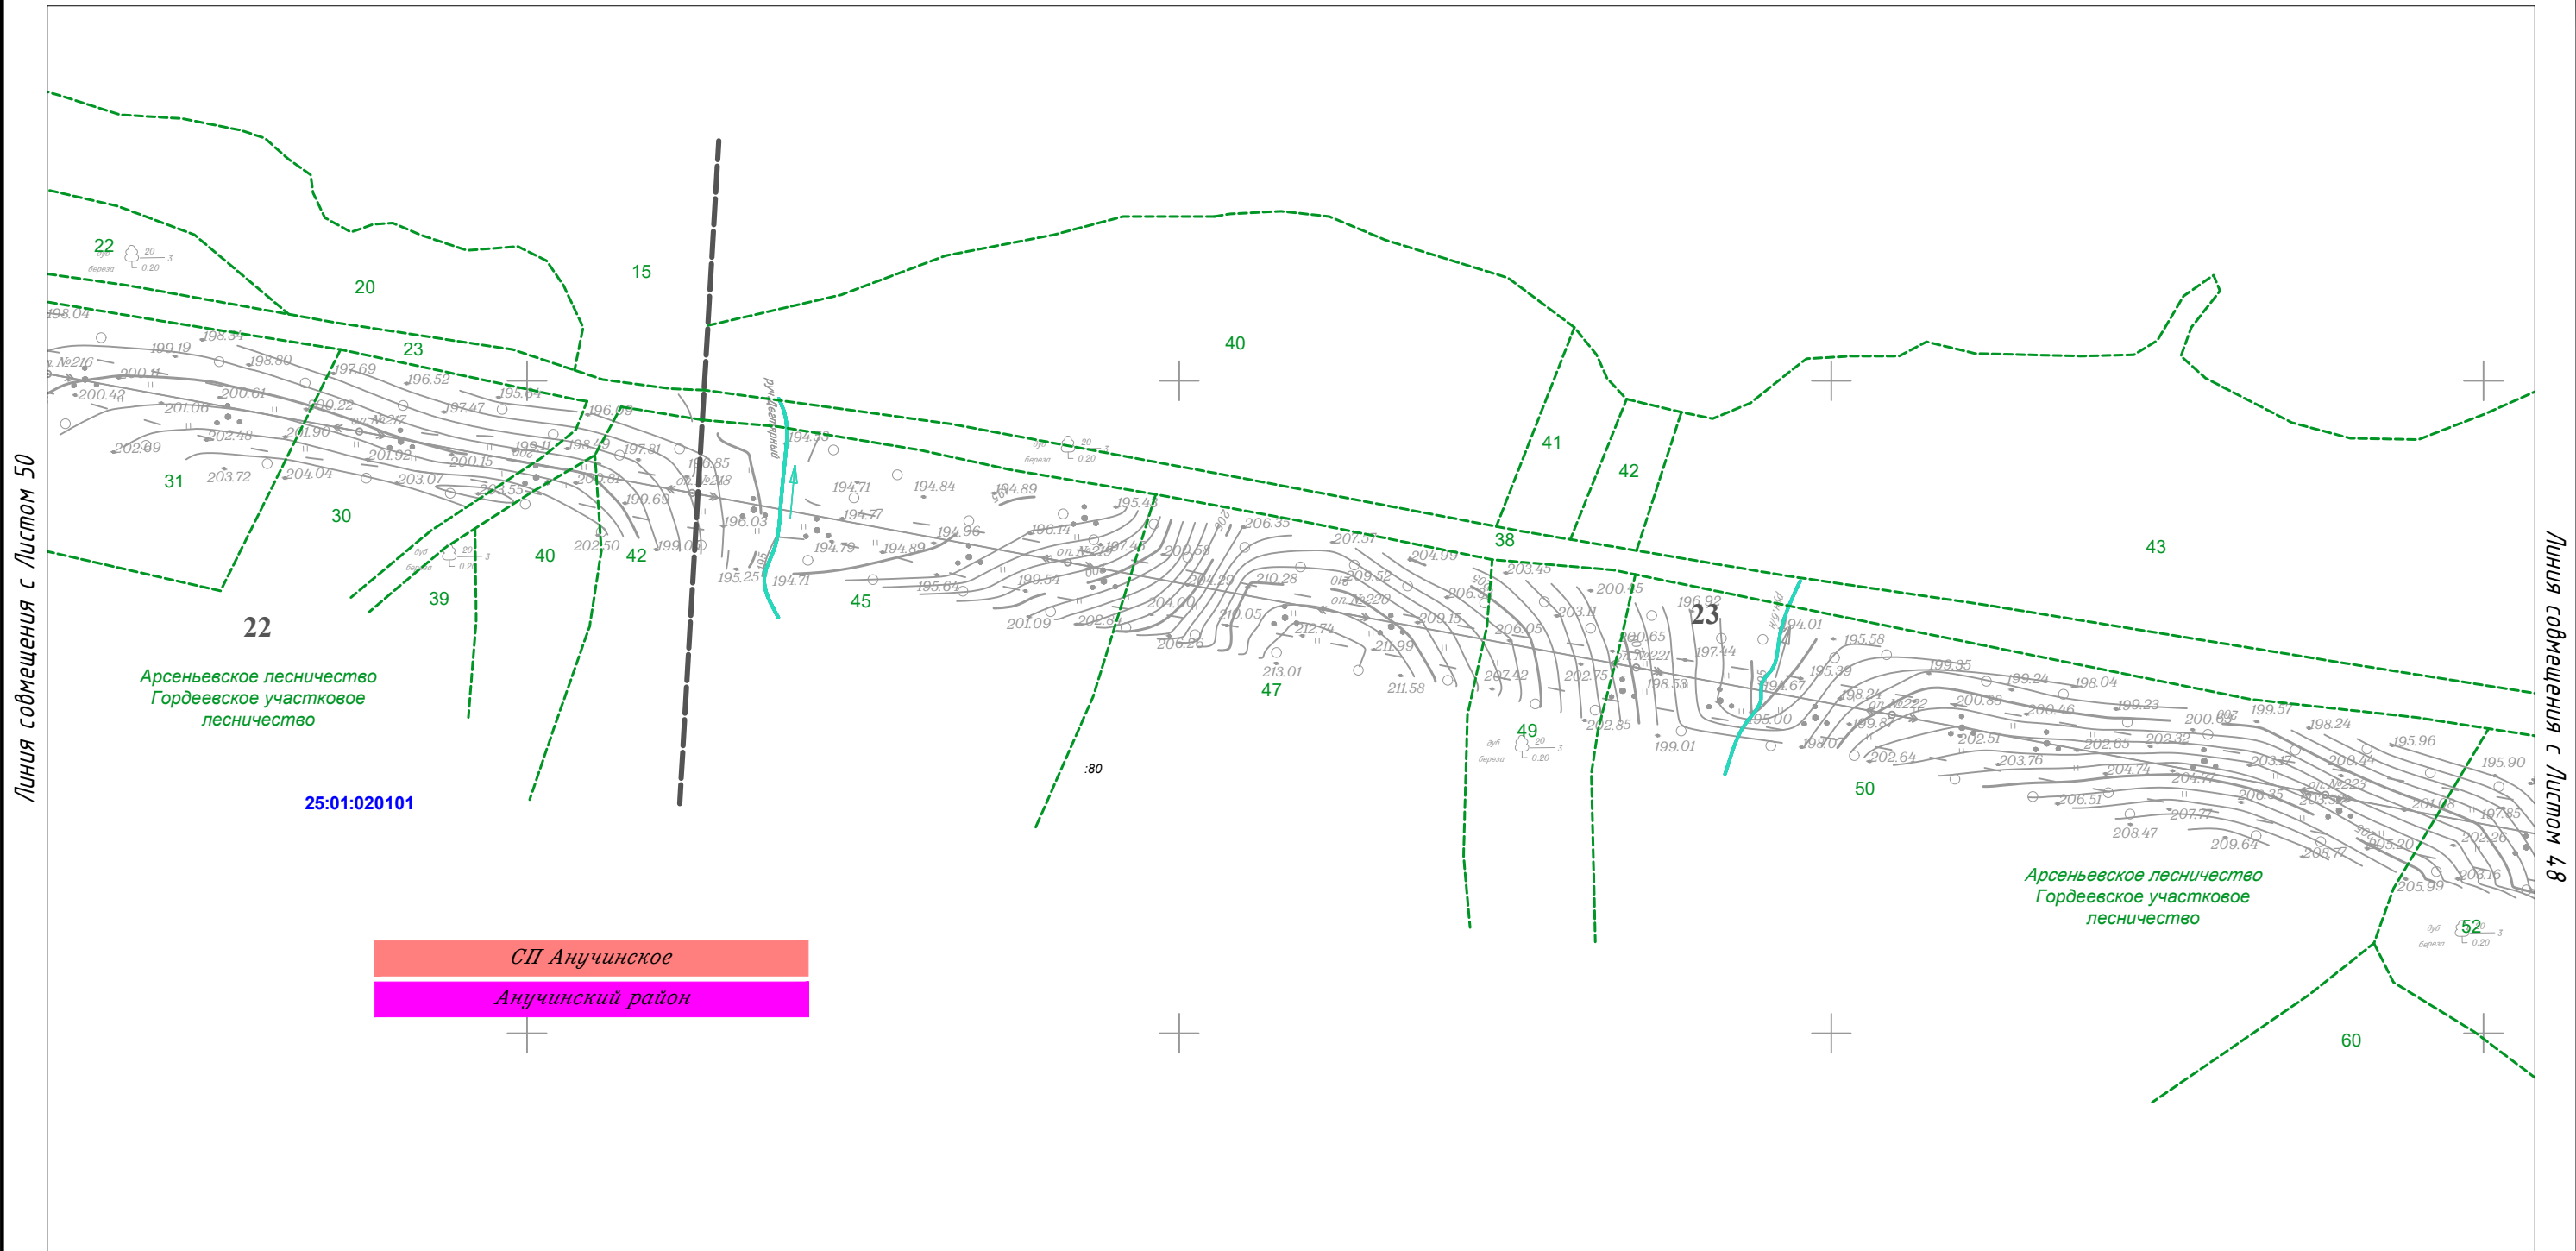


Линия совмещения с Листом 50

Линия совмещения с Листом 48

						Приморский край					
						Документация по планировке территории (проект планировки территории) для размещения линейного объекта энергетики федерального значения Реконструкция ВЛ 220 кВ НПС-40 – НПС-41 (с последующим образованием ВЛ 220 кВ Дальневосточная – НПС-40); Реконструкция ВЛ 220 кВ Дальневосточная – Арсеньев-2 (с последующим образованием ВЛ 220 кВ Арсеньев-2 - НПС-41); ВЛ 220 кВ НПС-40 - Дальневосточная (реконструкция).					
Изм.	Кол.уч.	Лист	N док.	Подп.	Дата	Заказчик: ПАО "ФСК ЕЭС"	Стадия	Лист	Листов		
Исполнитель	Марховский А.А.			<i>Мар</i>	01.19		П	49	105		
Н. контр.	Алещина А.М.			<i>Алещина</i>	01.19						
Нач. отд.	Гнетова Н.Ю.			<i>Гнетова</i>	01.19						
Чертеж межевания территории М 1:5 000						ООО НПО "Инжгеопроект" 109052, г. Москва, Рязанский проспект, д.2 стр.49					

Чертеж межевания территории

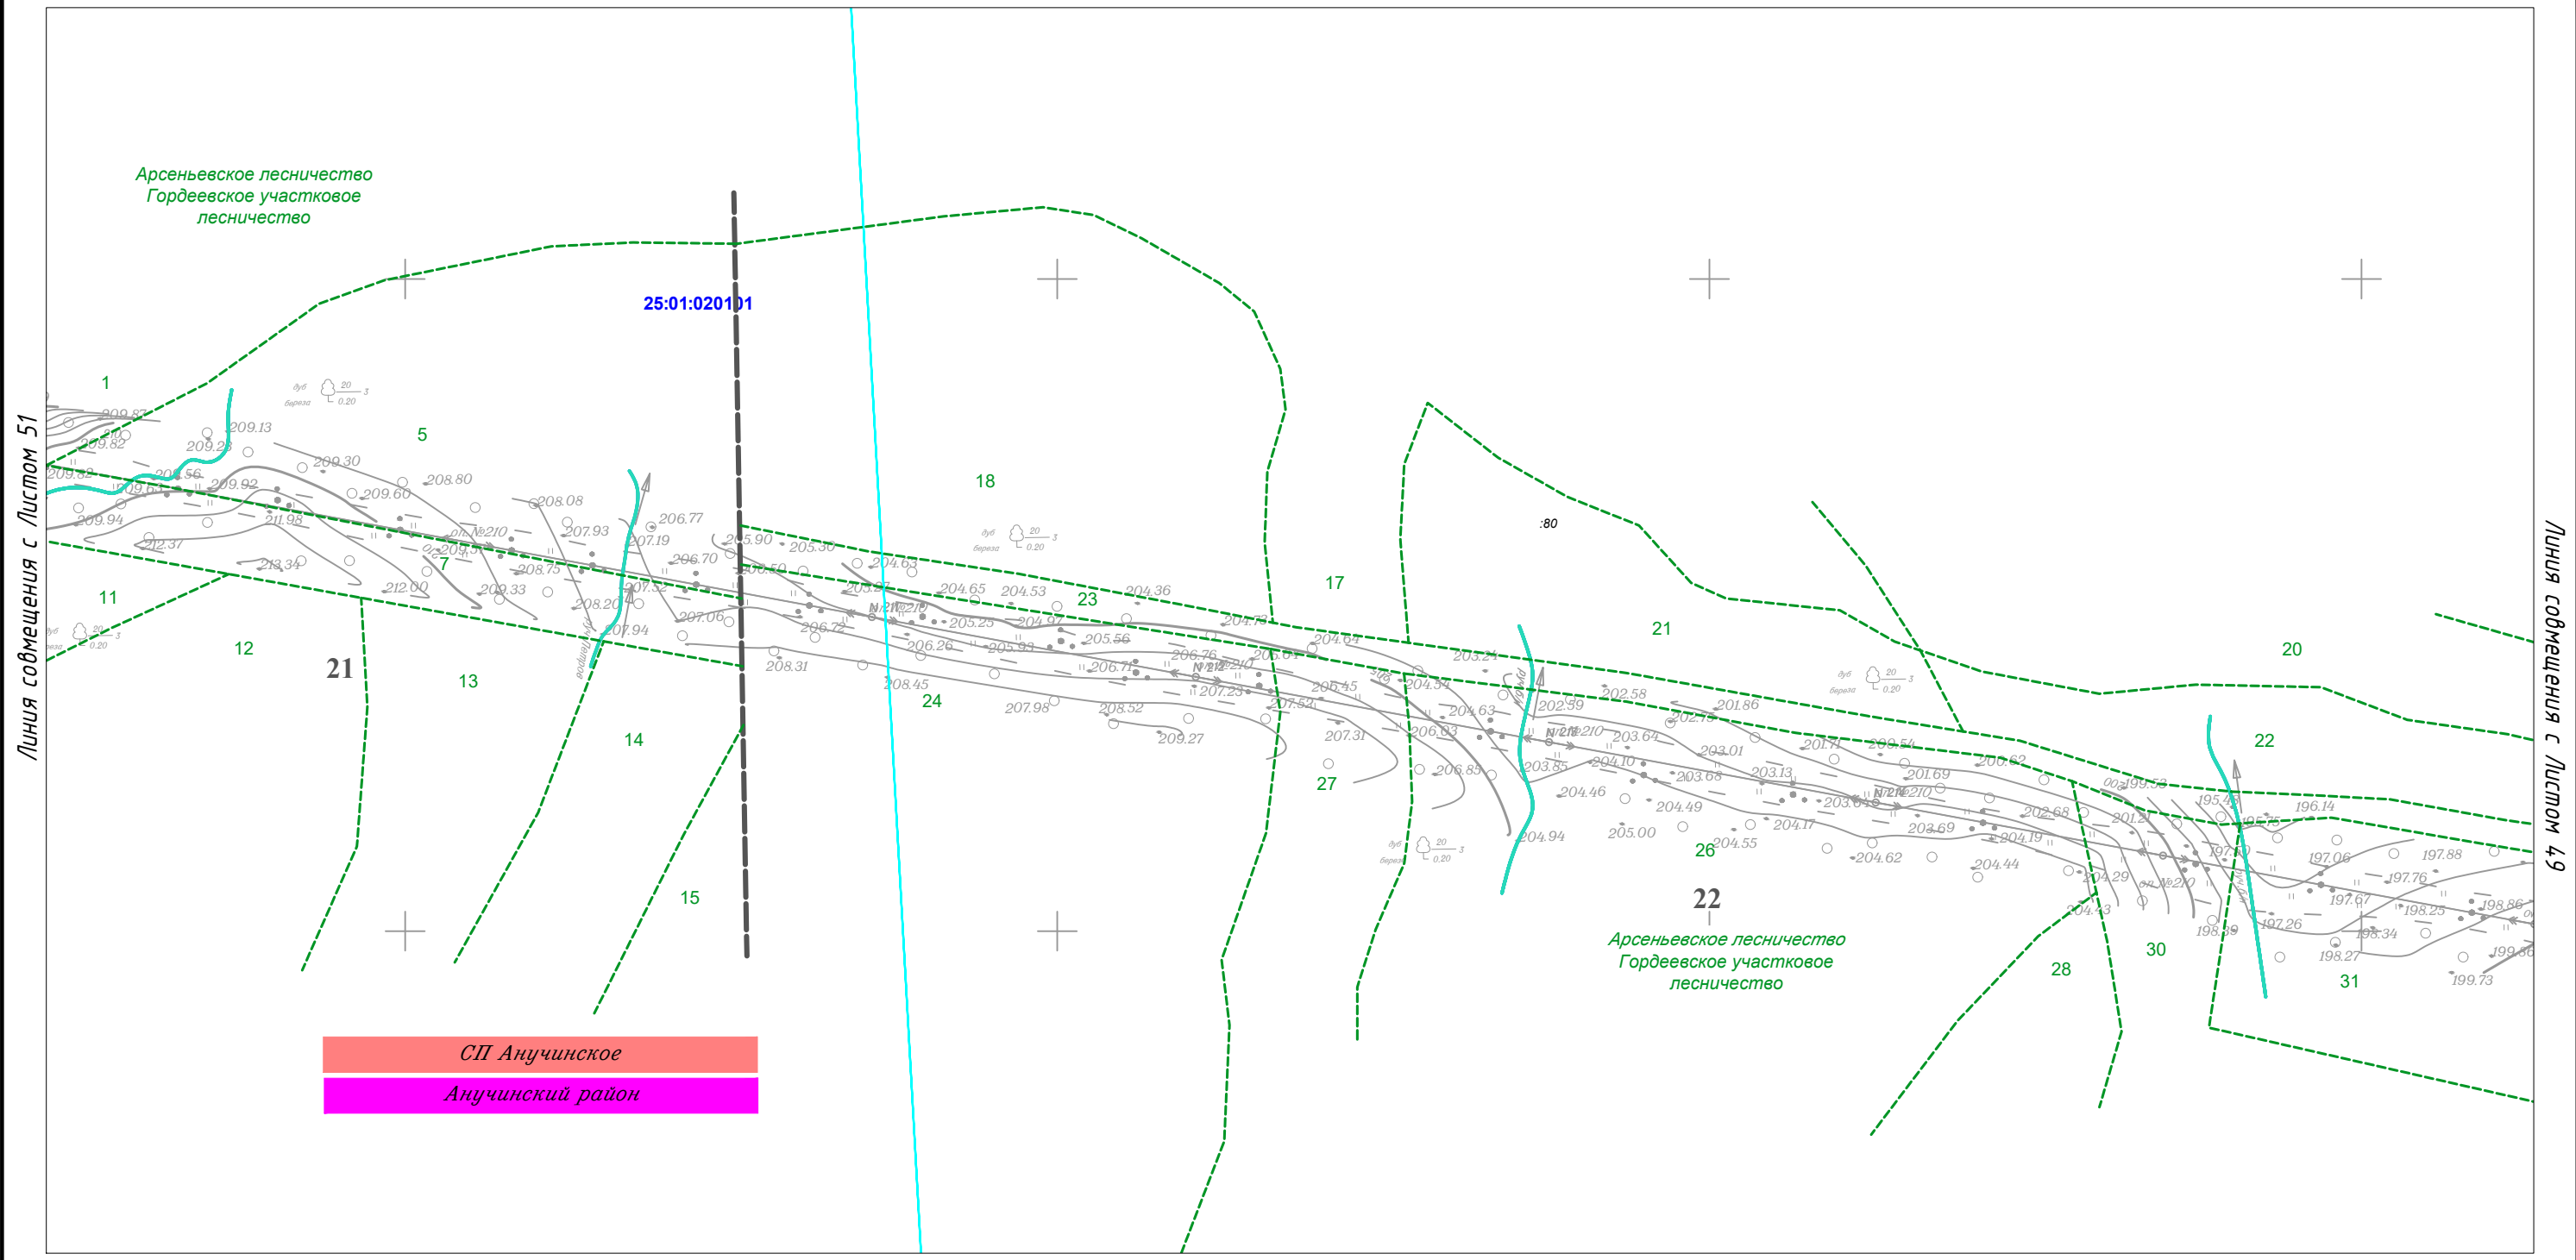


Линия совмещения с Листом 51

Линия совмещения с Листом 49

СП Анучинское
Анучинский район


						Приморский край			
						Документация по планировке территории (проект планировки территории) для размещения линейного объекта энергетики федерального значения Реконструкция ВЛ 220 кВ НПС-40 – НПС-41 (с последующим образованием ВЛ 220 кВ Дальневосточная – НПС-40); Реконструкция ВЛ 220 кВ Дальневосточная – Арсеньев-2 (с последующим образованием ВЛ 220 кВ Арсеньев-2 - НПС-41); ВЛ 220 кВ НПС-40 - Дальневосточная (реконструкция).			
Изм.	Кол.уч.	Лист	№ док.	Подп.	Дата	Заказчик: ПАО "ФСК ЕЭС"	Стадия	Лист	Листов
							П	50	105
Исполнитель	Мароховский А.А.			<i>Мароховский</i>	01.19				
Н. контр.	Алещина А.М.			<i>Алещина</i>	01.19				
Нач. отд.	Гнетова Н.Ю.			<i>Гнетова</i>	01.19				
Чертеж межевания территории М 1:5 000						ООО НПО "Инжгеопроект" 109052, г. Москва, Рязанский проспект, д.2 стр.49			

Чертеж межевания территории

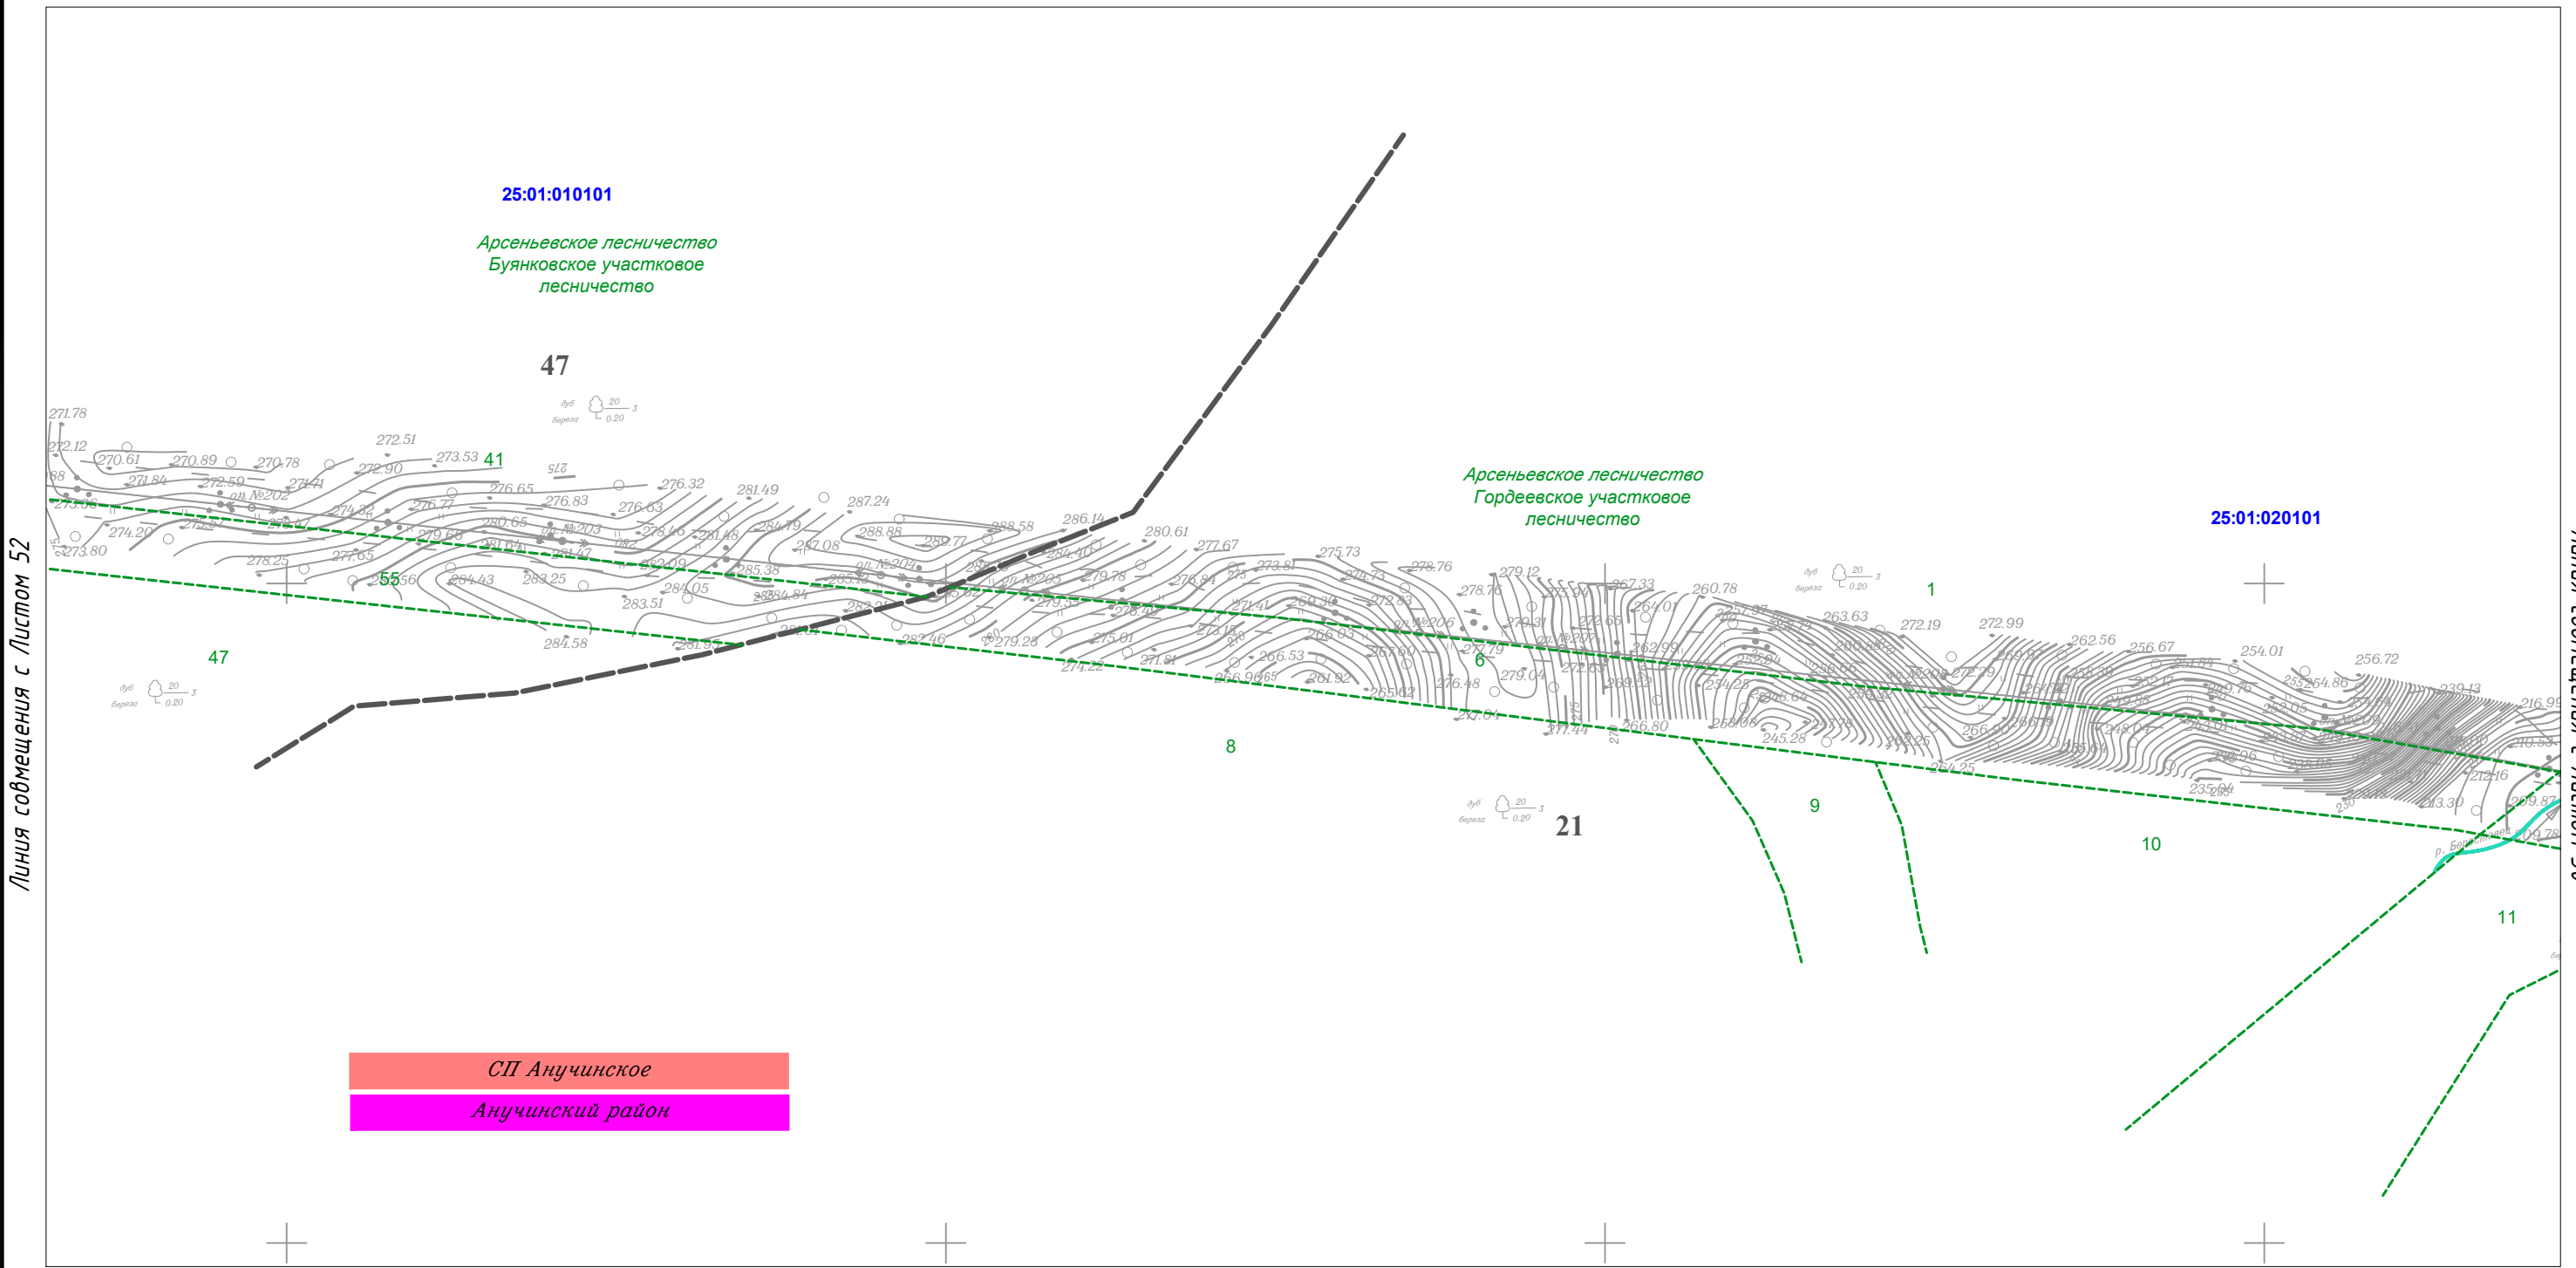

						Приморский край			
						Документация по планировке территории (проект планировки территории) для размещения линейного объекта энергетики федерального значения Реконструкция ВЛ 220 кВ НПС-40 – НПС-41 (с последующим образованием ВЛ 220 кВ Дальневосточная – НПС-40); Реконструкция ВЛ 220 кВ Дальневосточная – Арсеньев-2 (с последующим образованием ВЛ 220 кВ Арсеньев-2 - НПС-41); ВЛ 220 кВ НПС-40 - Дальневосточная (реконструкция).			
Изм.	Кол.уч.	Лист	N док.	Подп.	Дата	Заказчик: ПАО "ФСК ЕЭС"	Стадия	Лист	Листов
							П	51	105
Исполнитель	Мароховский А.А.			<i>Мароховский</i>	01.19				
Н. контр.	Алешина А.М.			<i>Алешина</i>	01.19				
Нач. отд.	Гнетова Н.Ю.			<i>Гнетова</i>	01.19				
						Чертеж межевания территории М 1:5 000		ООО НПО "Инжгеопроект" 109052, г. Москва, Рязанский проспект, д.2 стр.49	

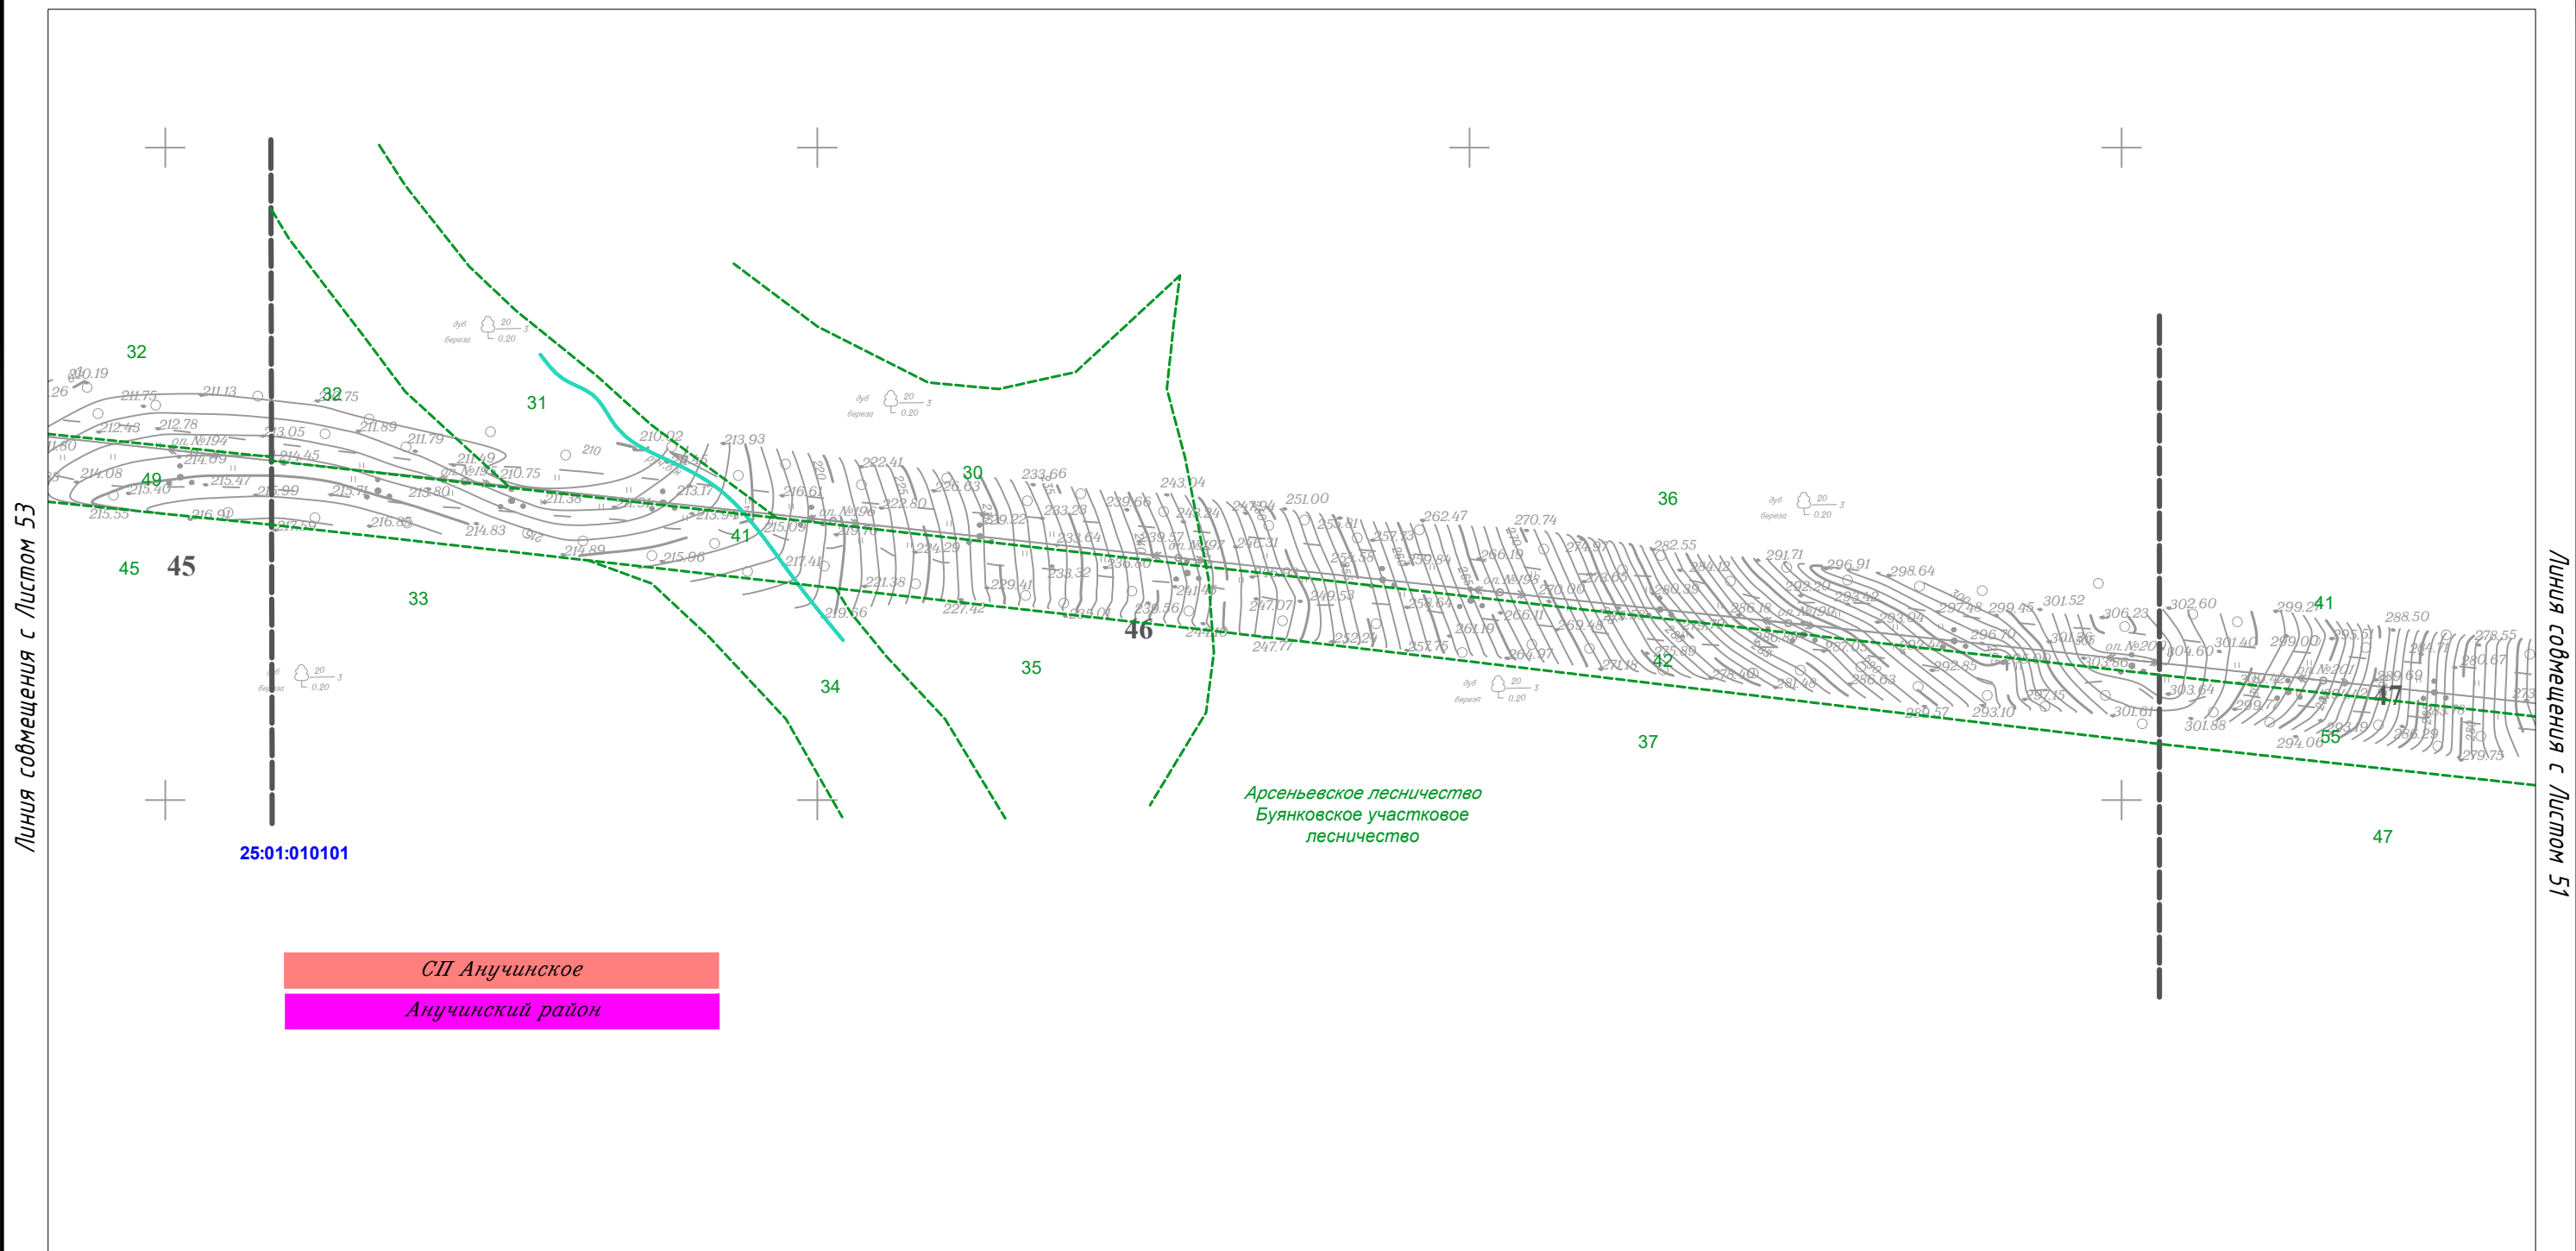

Чертеж межевания территории




СП Анучинское
Анучинский район

Линия совмещения с Листом 53

Линия совмещения с Листом 51


						Приморский край					
						Документация по планировке территории (проект планировки территории) для размещения линейного объекта энергетики федерального значения Реконструкция ВЛ 220 кВ НПС-40 – НПС-41 (с последующим образованием ВЛ 220 кВ Дальневосточная – НПС-40); Реконструкция ВЛ 220 кВ Дальневосточная – Арсеньев-2 (с последующим образованием ВЛ 220 кВ Арсеньев-2 - НПС-41); ВЛ 220 кВ НПС-40 - Дальневосточная (реконструкция).					
Изм.	Кол.уч.	Лист	№ док.	Подп.	Дата	 Заказчик: ПАО "ФСК ЕЭС"	Стадия	Лист	Листов		
							П	52	105		
Исполнитель	Мароховский А.А.			<i>Мароховский</i>	01.19						
Н. контр.	Алещина А.М.			<i>Алещина</i>	01.19						
Нач. отд.	Гнетова Н.Ю.			<i>Гнетова</i>	01.19						
						Чертеж межевания территории М 1:5 000			 ООО НПО "Инжгеопроект" 109052, г. Москва, Рязанский проспект, д.2 стр.49		

Чертеж межевания территории

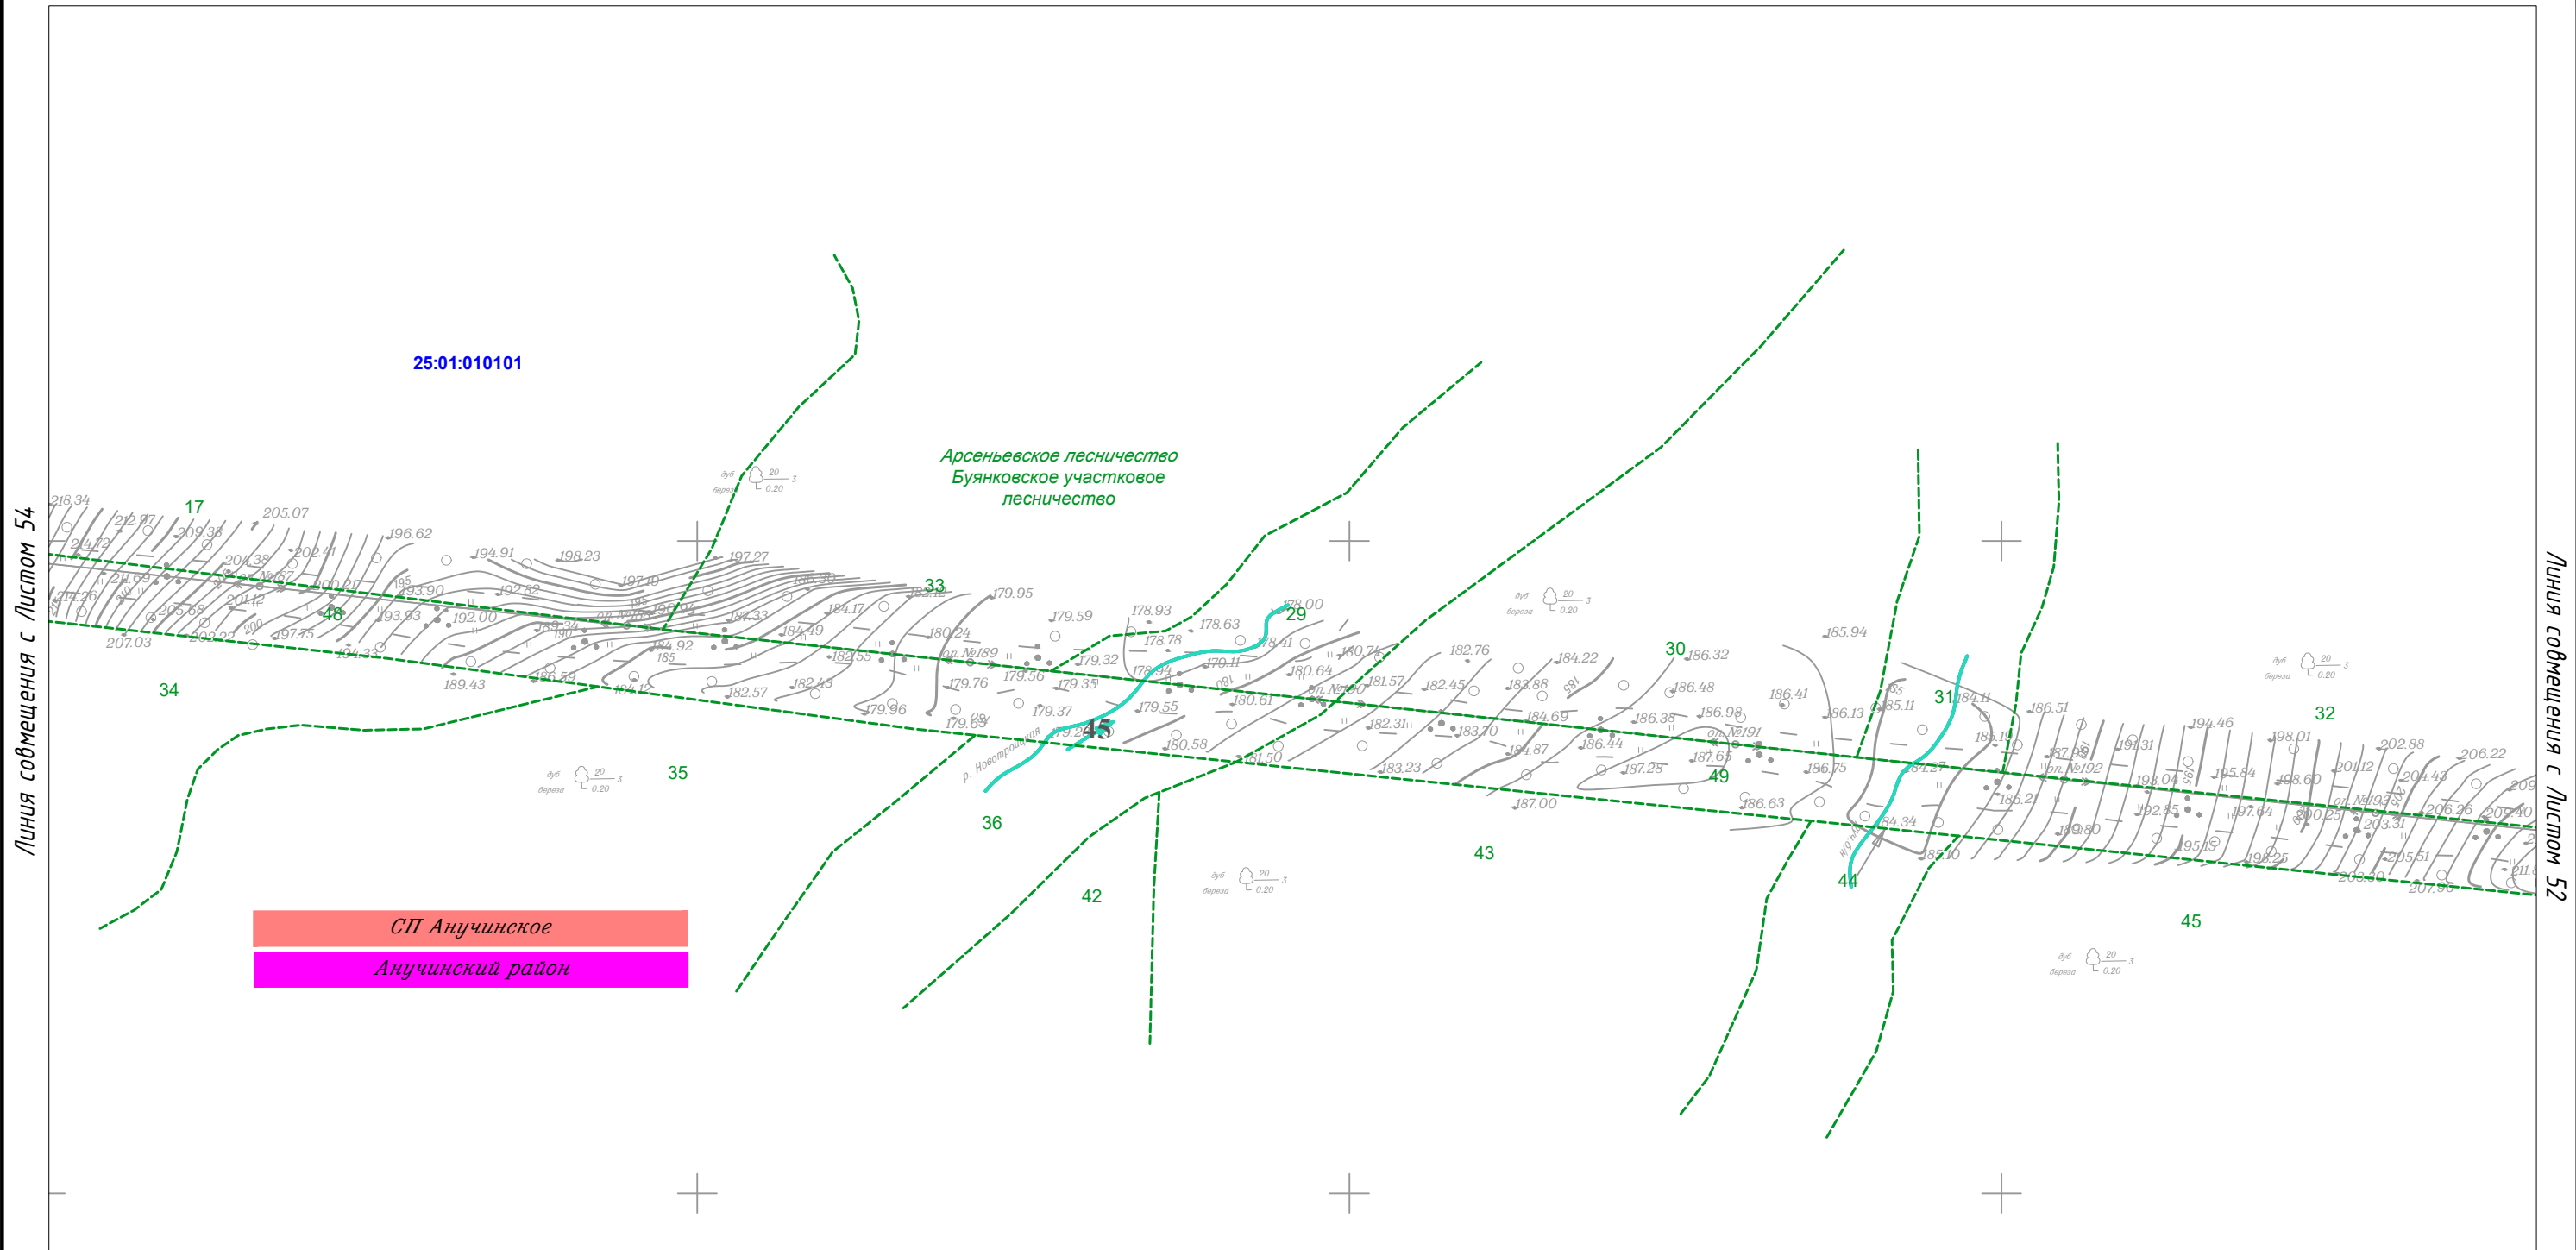

						Приморский край			
						Документация по планировке территории (проект планировки территории) для размещения линейного объекта энергетики федерального значения Реконструкция ВЛ 220 кВ НПС-40 – НПС-41 (с последующим образованием ВЛ 220 кВ Дальневосточная – НПС-40); Реконструкция ВЛ 220 кВ Дальневосточная – Арсеньев-2 (с последующим образованием ВЛ 220 кВ Арсеньев-2 - НПС-41); ВЛ 220 кВ НПС-40 - Дальневосточная (реконструкция).			
Изм.	Кол.уч.	Лист	N док.	Подп.	Дата	Заказчик: ПАО "ФСК ЕЭС"	Стадия	Лист	Листов
							П	53	105
Исполнитель	Марховский А.А.			<i>Марховский</i>	01.19				
Н. контр.	Алещина А.М.			<i>Алещина</i>	01.19				
Нач. отд.	Гнетова Н.Ю.			<i>Гнетова</i>	01.19				
Чертеж межевания территории М 1:5 000						ООО НПО "Инжгеопроект" 109052, г. Москва, Рязанский проспект, д.2 стр.49			

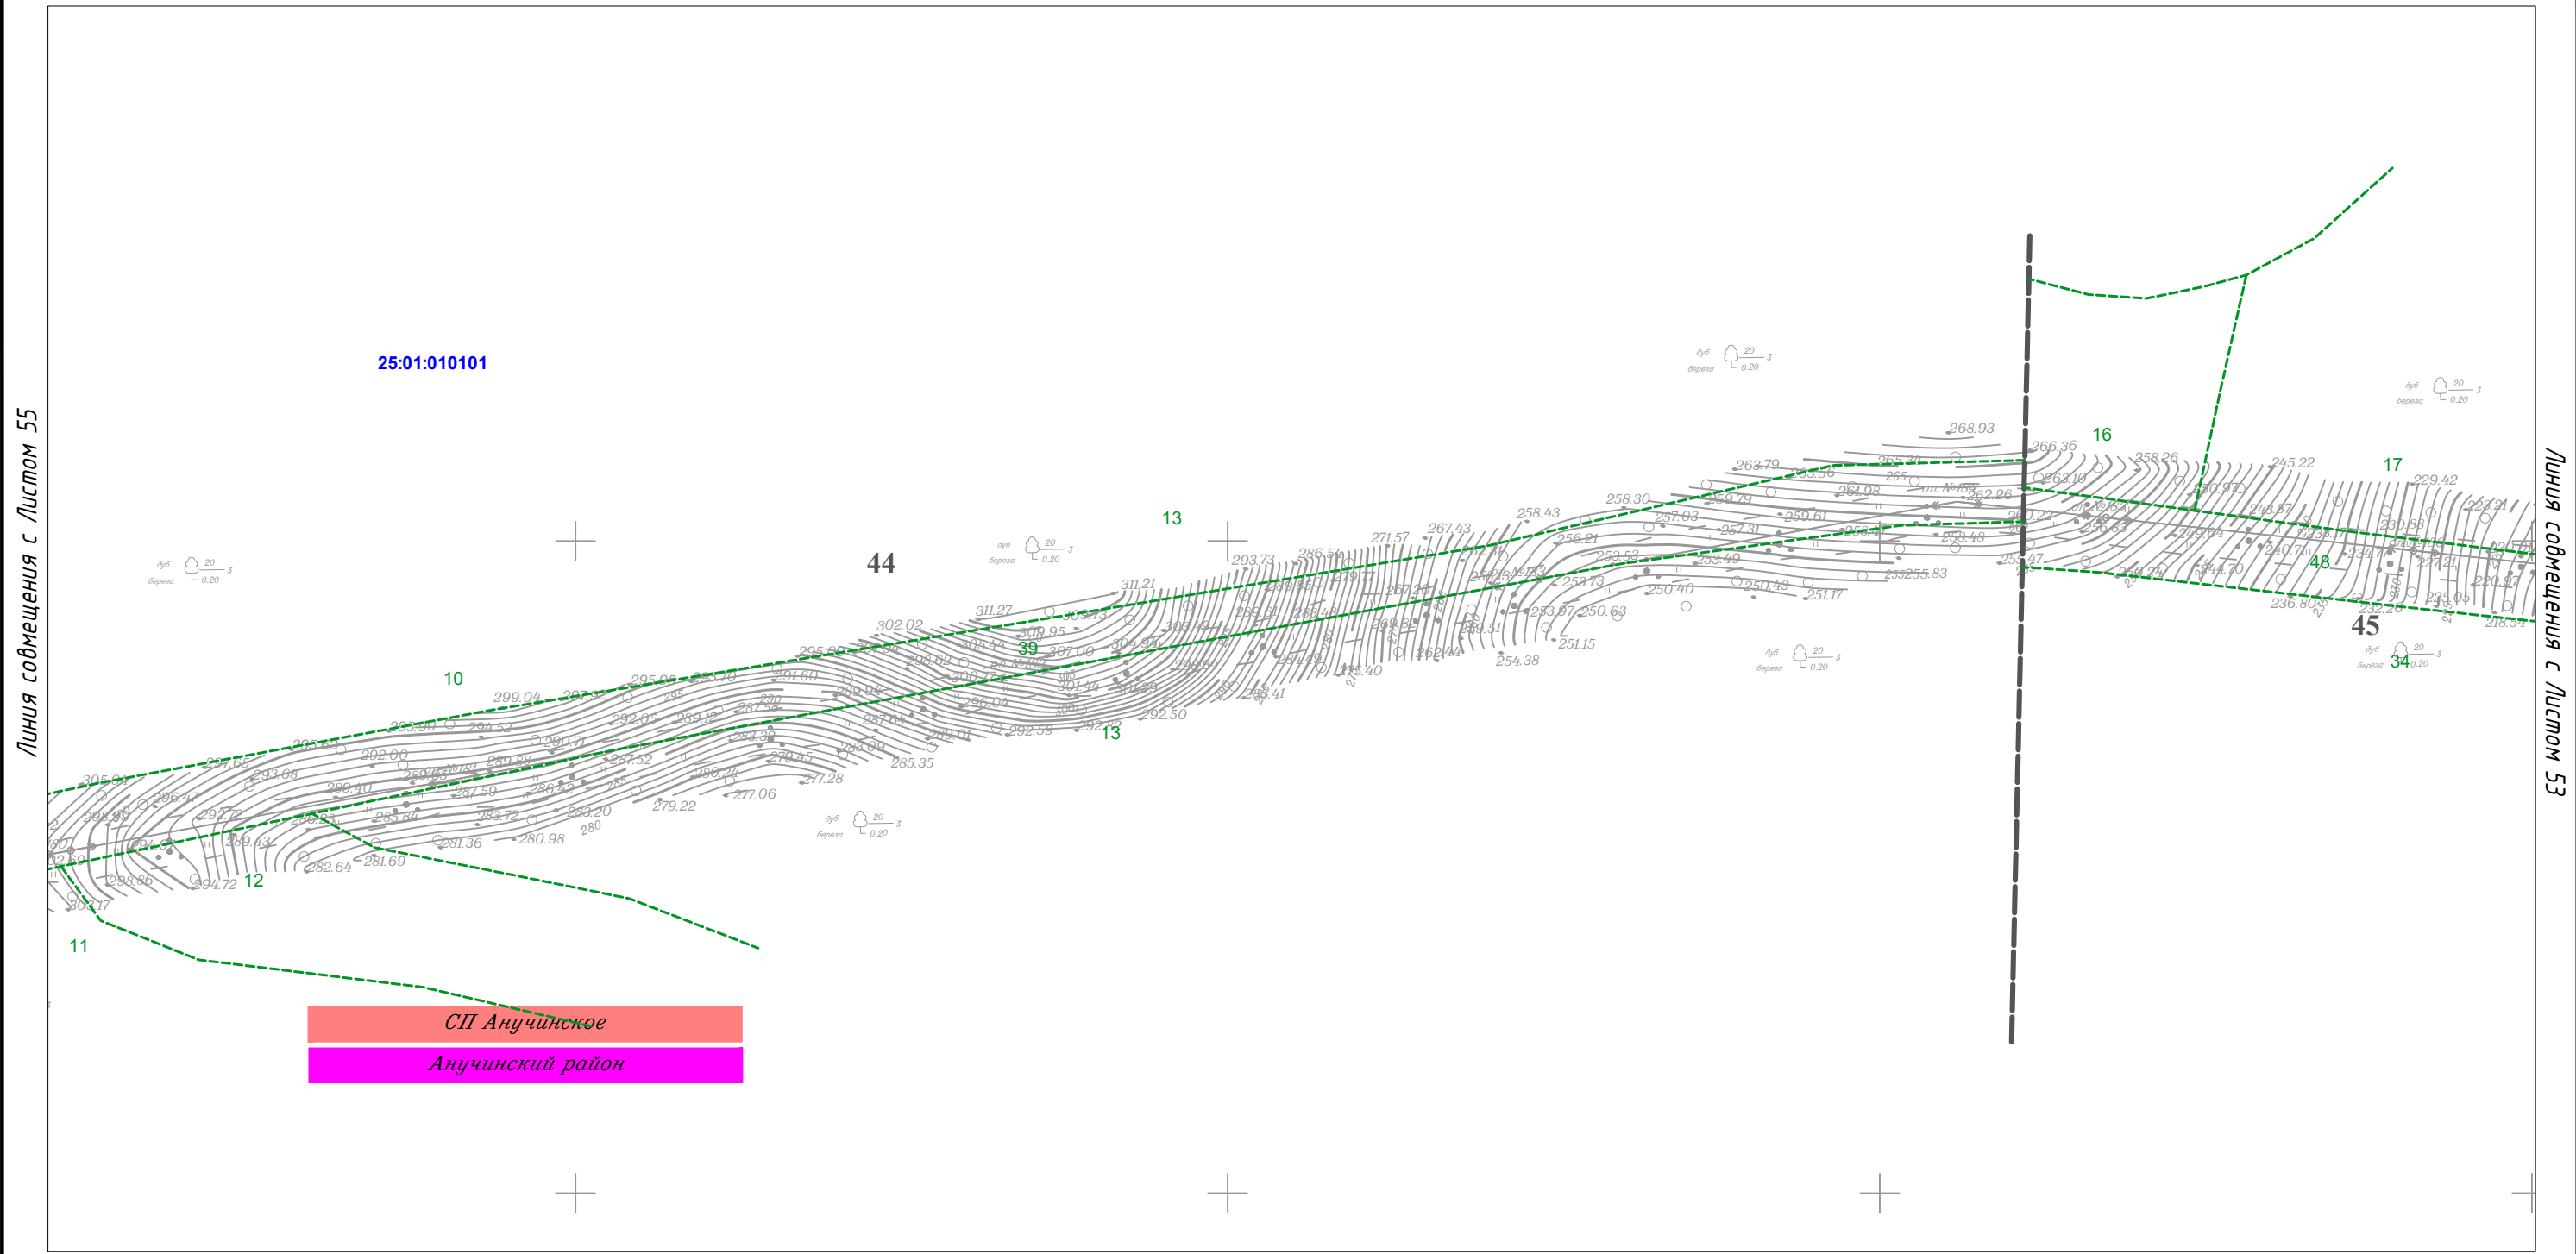

Чертеж межевания территории




Линия совмещения с Листом 55

Линия совмещения с Листом 53

СП Анучинское
Анучинский район

						Приморский край			
						Документация по планировке территории (проект планировки территории) для размещения линейного объекта энергетики федерального значения Реконструкция ВЛ 220 кВ НПС-40 – НПС-41 (с последующим образованием ВЛ 220 кВ Дальневосточная – НПС-40); Реконструкция ВЛ 220 кВ Дальневосточная – Арсеньев-2 (с последующим образованием ВЛ 220 кВ Арсеньев-2 - НПС-41); ВЛ 220 кВ НПС-40 - Дальневосточная (реконструкция).			
Изм.	Кол.уч.	Лист	N док.	Подп.	Дата	 Заказчик: ПАО "ФСК ЕЭС"	Стадия	Лист	Листов
							П	54	105
Исполнитель	Мароховский А.А.			<i>Мароховский</i>	01.19				
Н. контр.	Алешина А.М.			<i>Алешина</i>	01.19				
Нач. отд.	Гнетова Н.Ю.			<i>Гнетова</i>	01.19				
Чертеж межевания территории М 1:5 000						 ООО НПО "Инжгеопроект" 109052, г. Москва, Рязанский проспект, д.2 стр.49			

Чертеж межевания территории

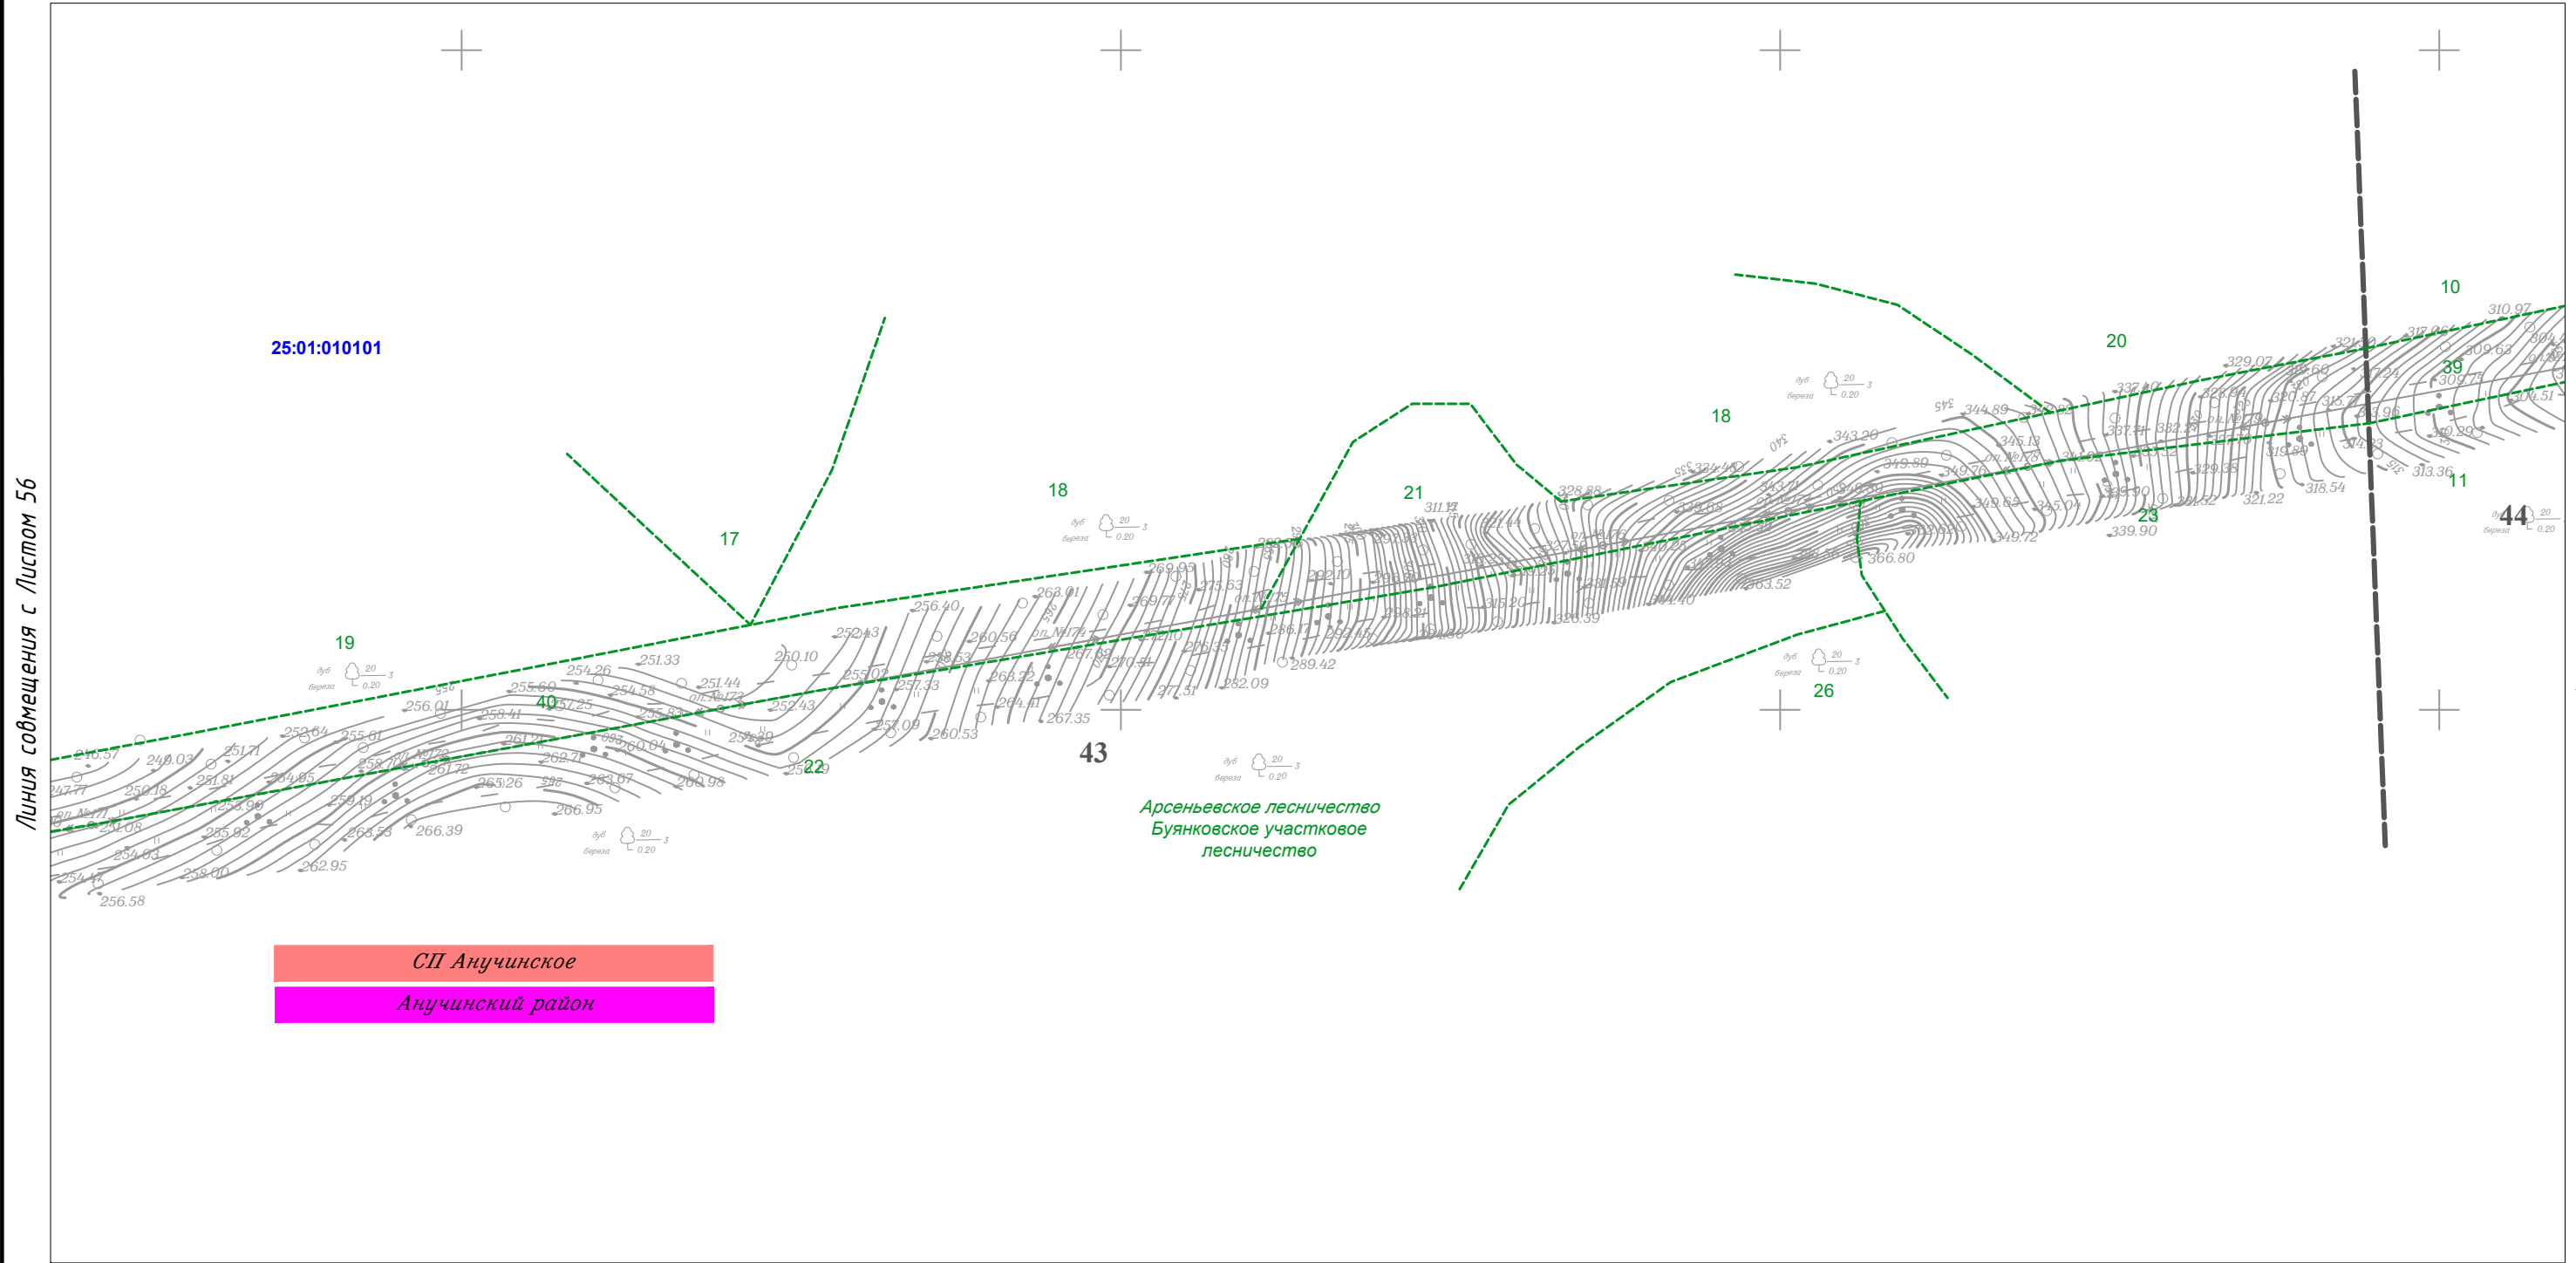




СП Анучинское
Анучинский район

Арсеньевское лесничество
Буянковское участковое лесничество


						Приморский край			
						Документация по планировке территории (проект планировки территории) для размещения линейного объекта энергетики федерального значения Реконструкция ВЛ 220 кВ НПС-40 – НПС-41 (с последующим образованием ВЛ 220 кВ Дальневосточная – НПС-40); Реконструкция ВЛ 220 кВ Дальневосточная – Арсеньев-2 (с последующим образованием ВЛ 220 кВ Арсеньев-2 - НПС-41); ВЛ 220 кВ НПС-40 - Дальневосточная (реконструкция).			
Изм.	Кол.уч.	Лист	N док.	Подп.	Дата	Заказчик: ПАО "ФСК ЕЭС"	Стадия	Лист	Листов
							П	55	105
Исполнитель	Марховский А.А.			<i>Мар</i>	01.19				
Н. контр.	Алещина А.М.			<i>Алещина</i>	01.19				
Нач. отд.	Гнетова Н.Ю.			<i>Гнетова</i>	01.19				
Чертеж межевания территории М 1:5 000						ООО НПО "Инжгеопроект" 109052, г. Москва, Рязанский проспект, д.2 стр.49			

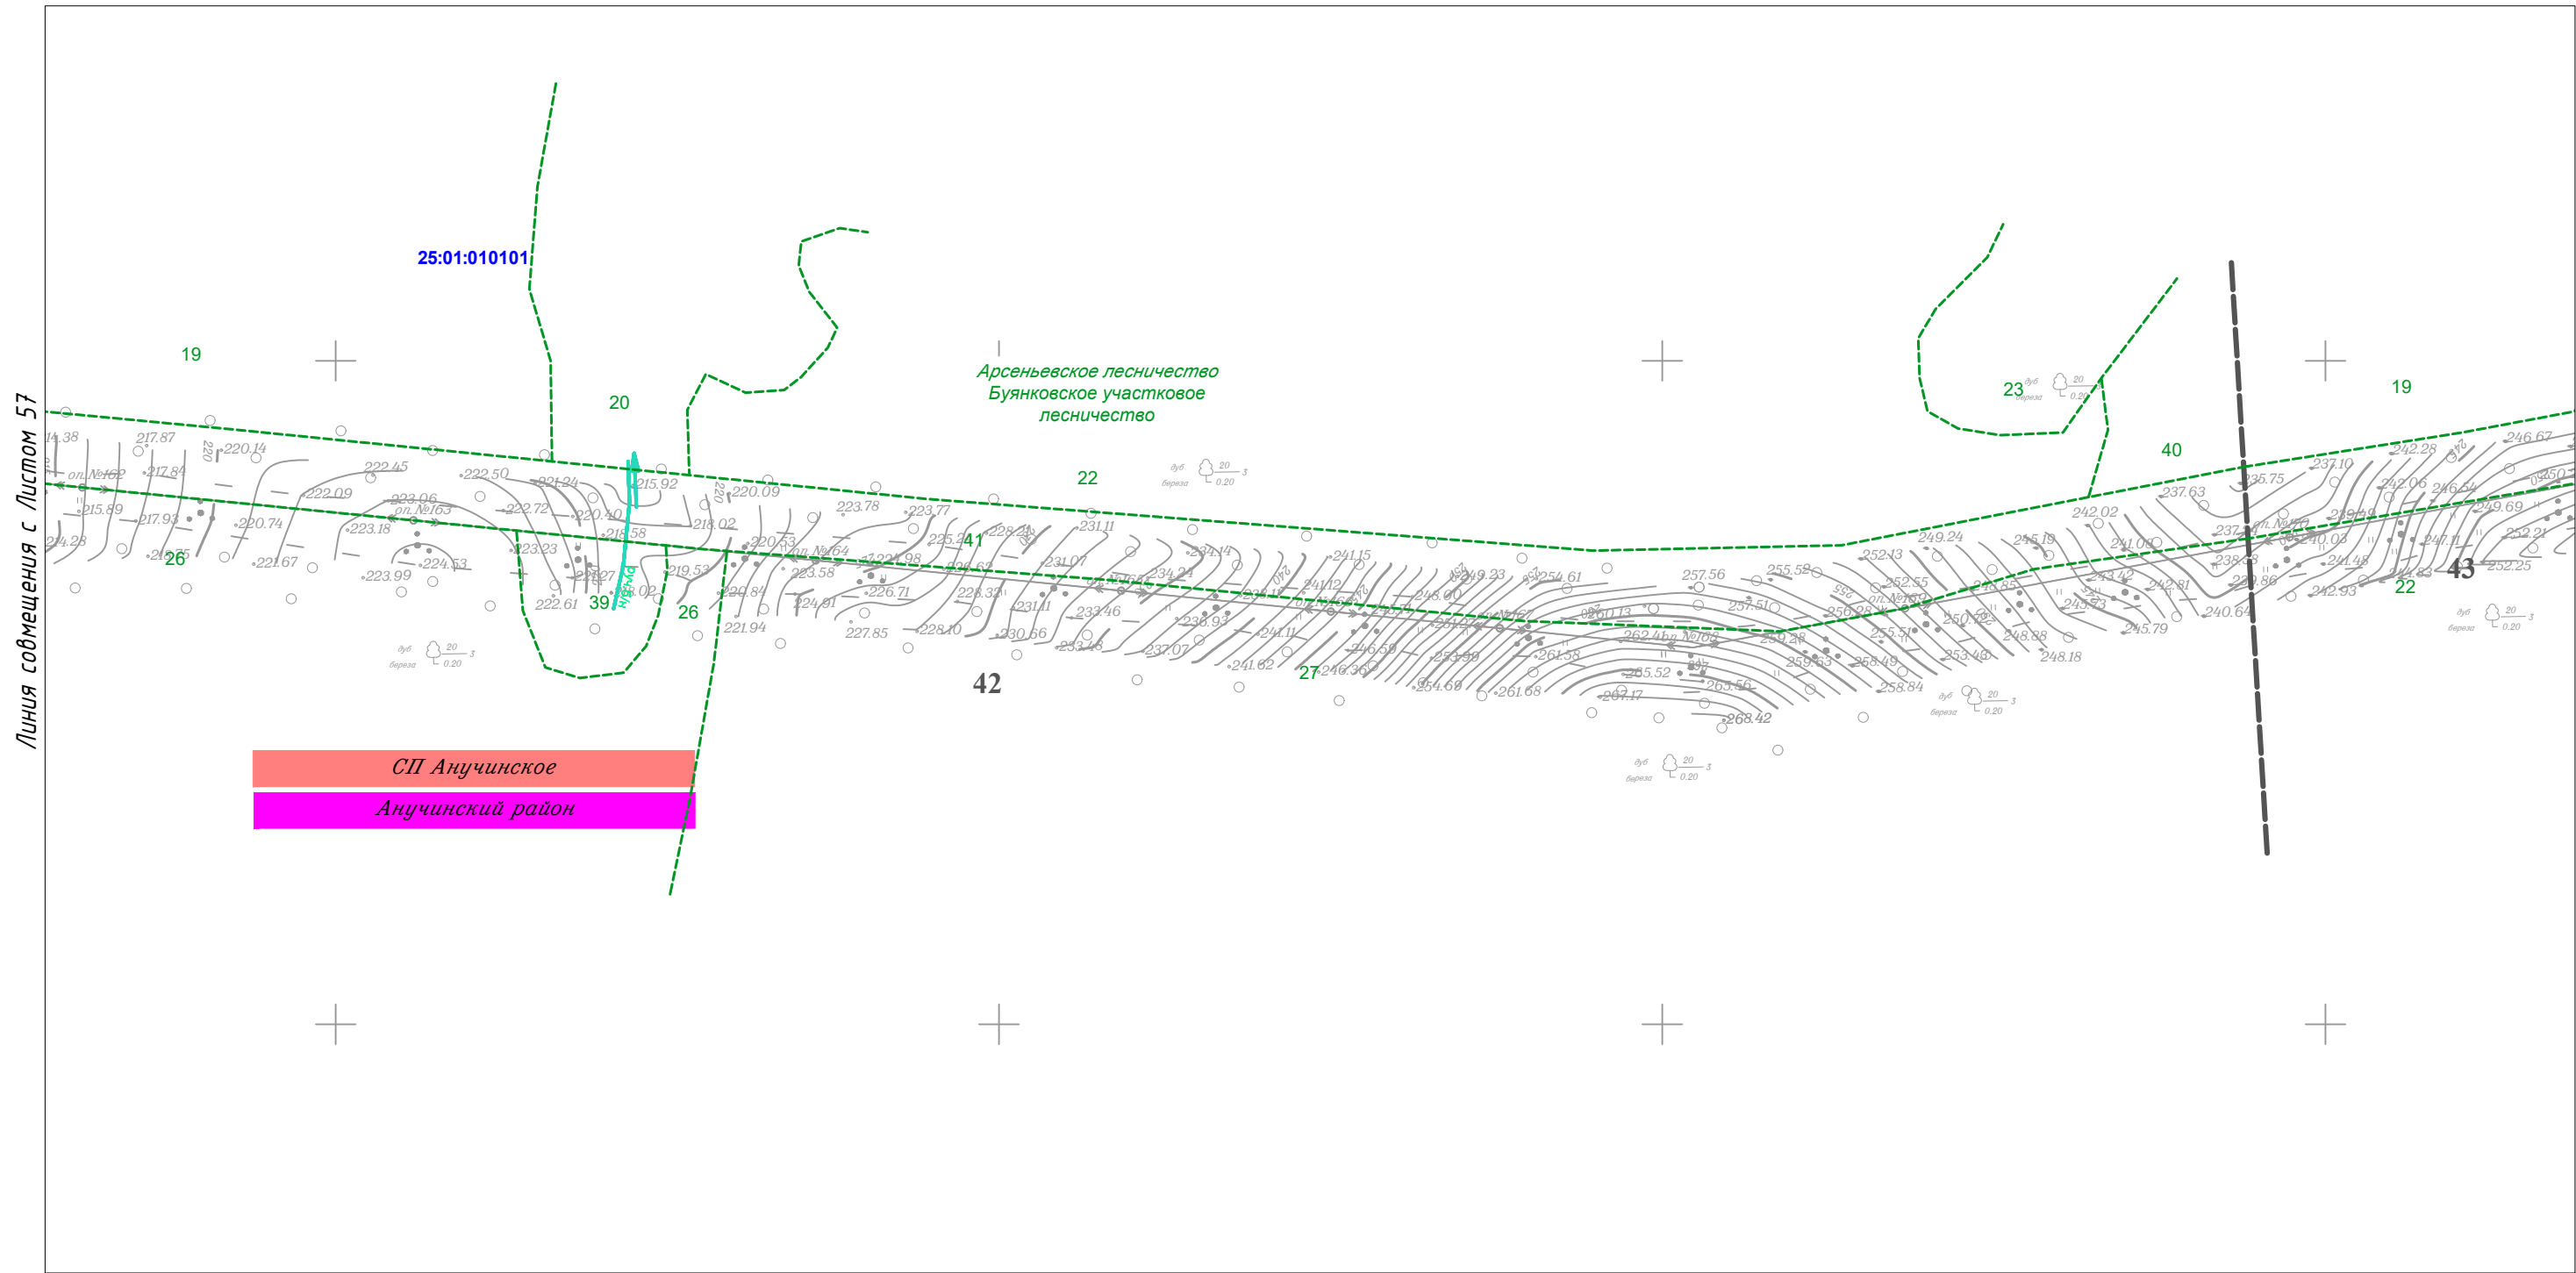Чертеж межевания территории




						Приморский край					
						Документация по планировке территории (проект планировки территории) для размещения линейного объекта энергетики федерального значения Реконструкция ВЛ 220 кВ НПС-40 – НПС-41 (с последующим образованием ВЛ 220 кВ Дальневосточная – НПС-40); Реконструкция ВЛ 220 кВ Дальневосточная – Арсеньев-2 (с последующим образованием ВЛ 220 кВ Арсеньев-2 - НПС-41); ВЛ 220 кВ НПС-40 - Дальневосточная (реконструкция).					
Изм.	Кол.уч.	Лист	N док.	Подп.	Дата	 Заказчик: ПАО "ФСК ЕЭС"	Стадия	Лист	Листов		
							П	56	105		
Исполнитель	Марховский А.А.			<i>Мар</i>	01.19						
Н. контр.	Алешина А.М.			<i>Алешина</i>	01.19						
Нач. отд.	Гнетова Н.Ю.			<i>Гнетова</i>	01.19						
Чертеж межевания территории М 1:5 000						 ООО НПО "Инжгеопроект" 109052, г. Москва, Рязанский проспект, д.2 стр.49					

Чертеж межевания территории

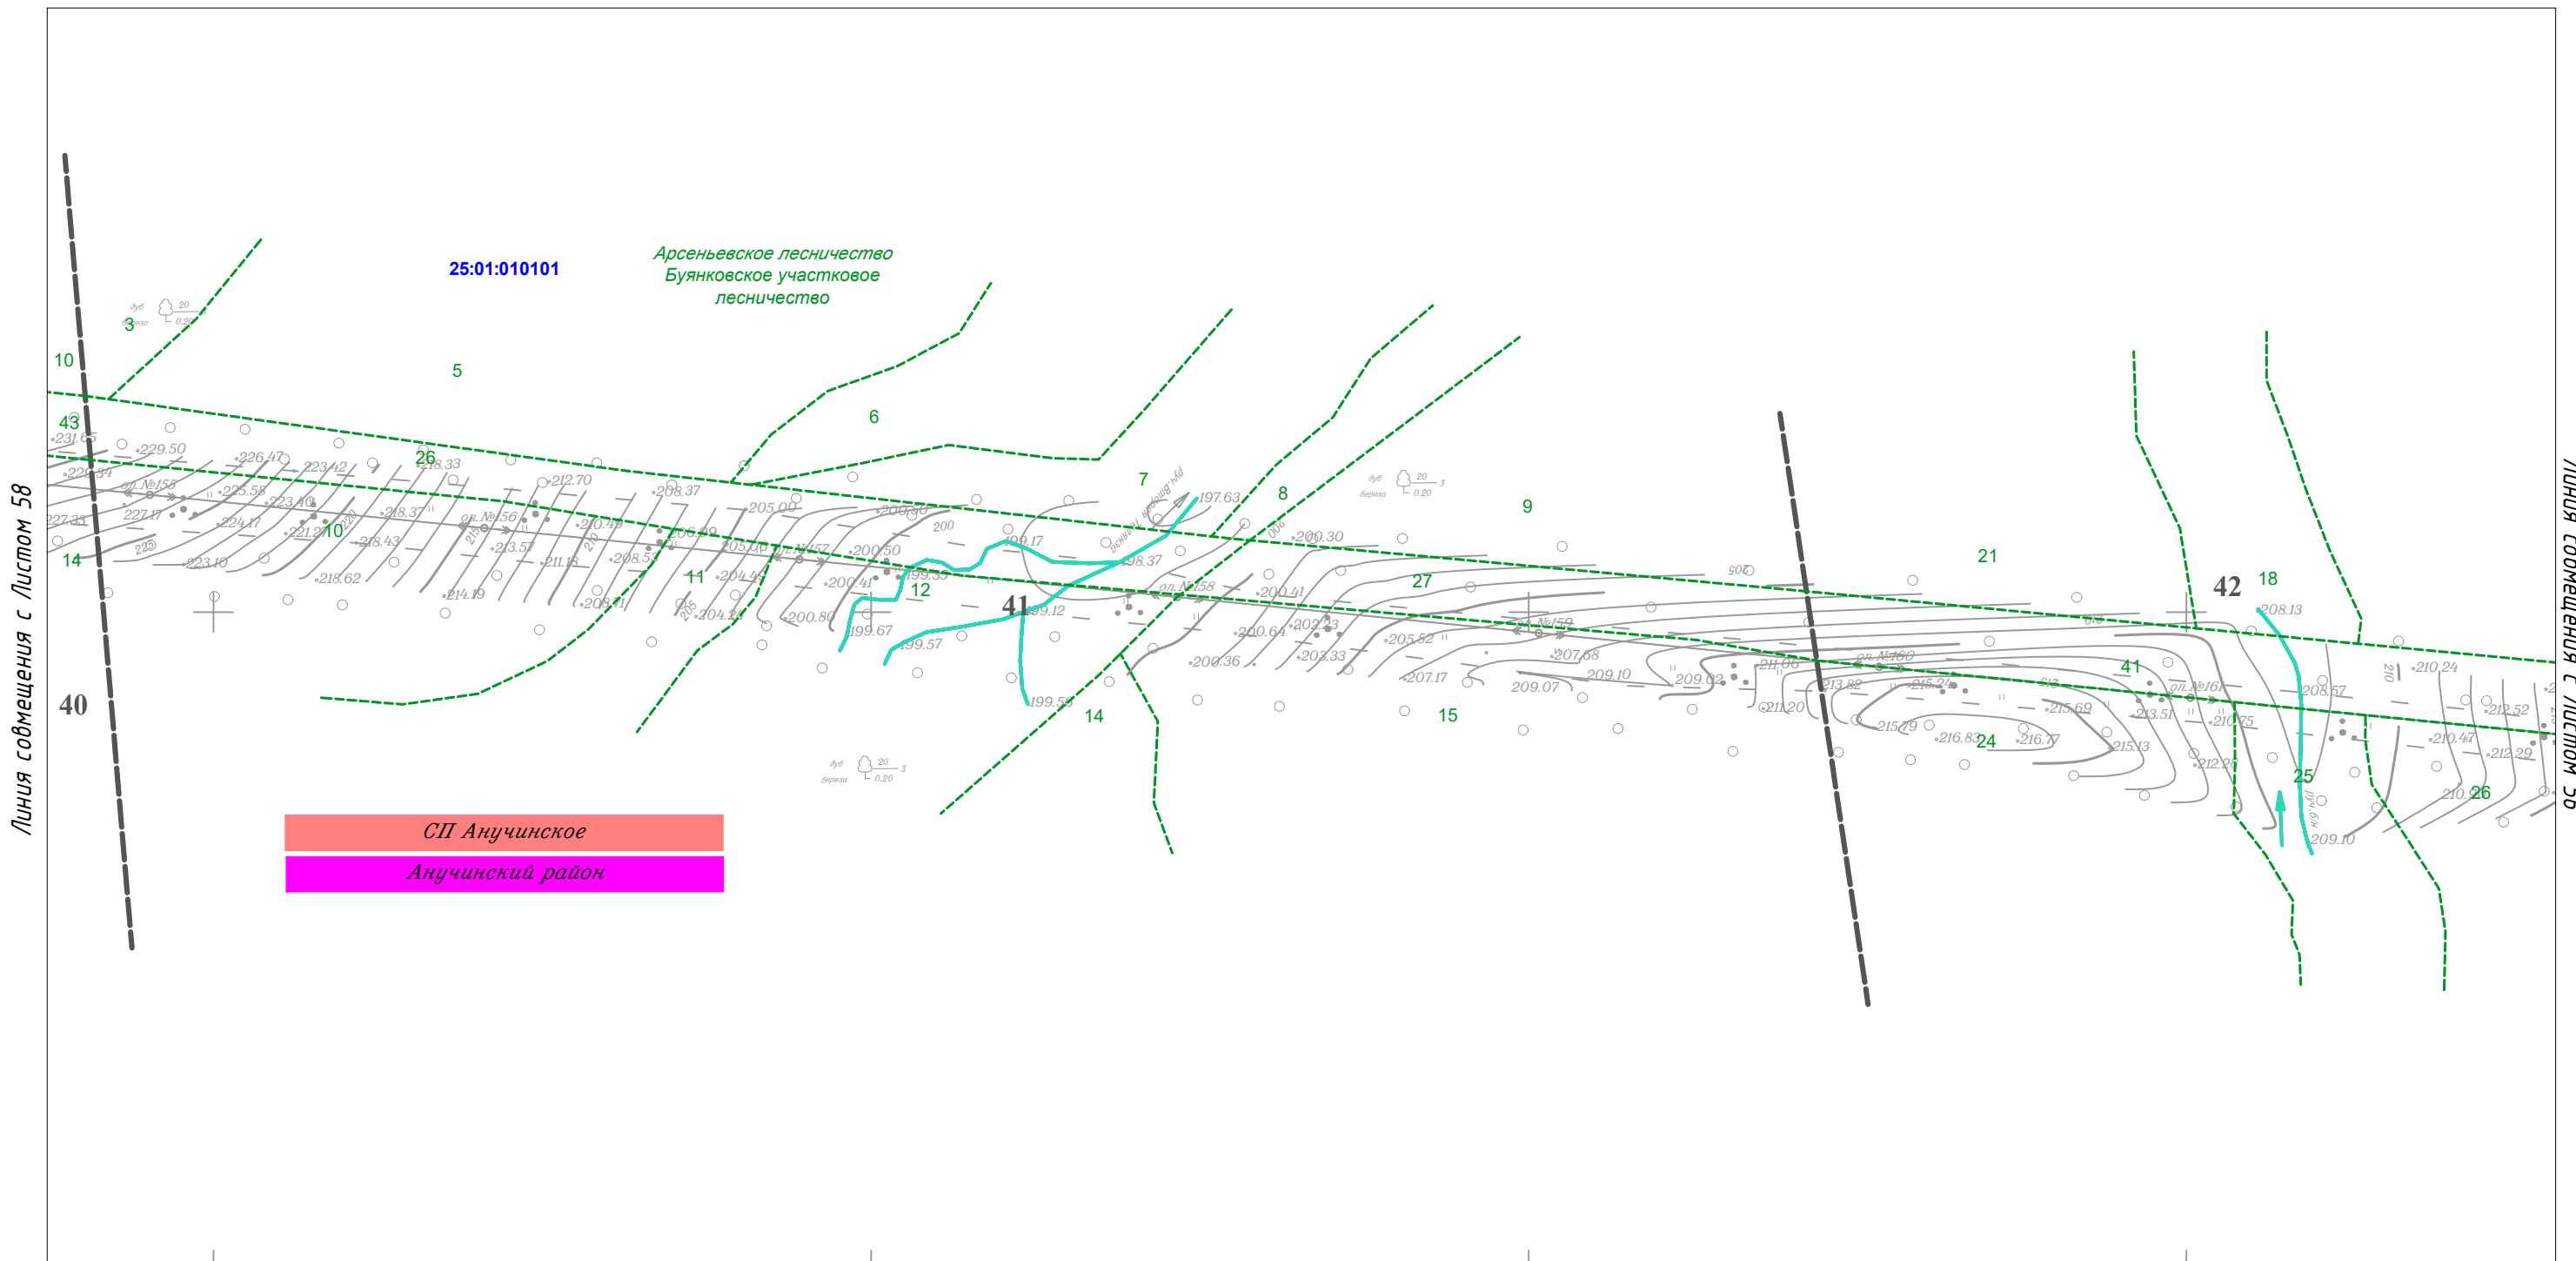

						Приморский край					
						Документация по планировке территории (проект планировки территории) для размещения линейного объекта энергетики федерального значения Реконструкция ВЛ 220 кВ НПС-40 – НПС-41 (с последующим образованием ВЛ 220 кВ Дальневосточная – НПС-40); Реконструкция ВЛ 220 кВ Дальневосточная – Арсеньев-2 (с последующим образованием ВЛ 220 кВ Арсеньев-2 - НПС-41); ВЛ 220 кВ НПС-40 - Дальневосточная (реконструкция).					
Изм.	Кол.уч.	Лист	N док.	Подп.	Дата	Заказчик: ПАО "ФСК ЕЭС"	Стадия	Лист	Листов		
							П	57	105		
Исполнитель	Марховский А.А.			<i>Марховский</i>	01.19						
Н. контр.	Алещина А.М.			<i>Алещина</i>	01.19						
Нач. отд.	Гнетова Н.Ю.			<i>Гнетова</i>	01.19						
Чертеж межевания территории М 1:5 000						ООО НПО "Инжгеопроект" 109052, г. Москва, Рязанский проспект, д.2 стр.49					

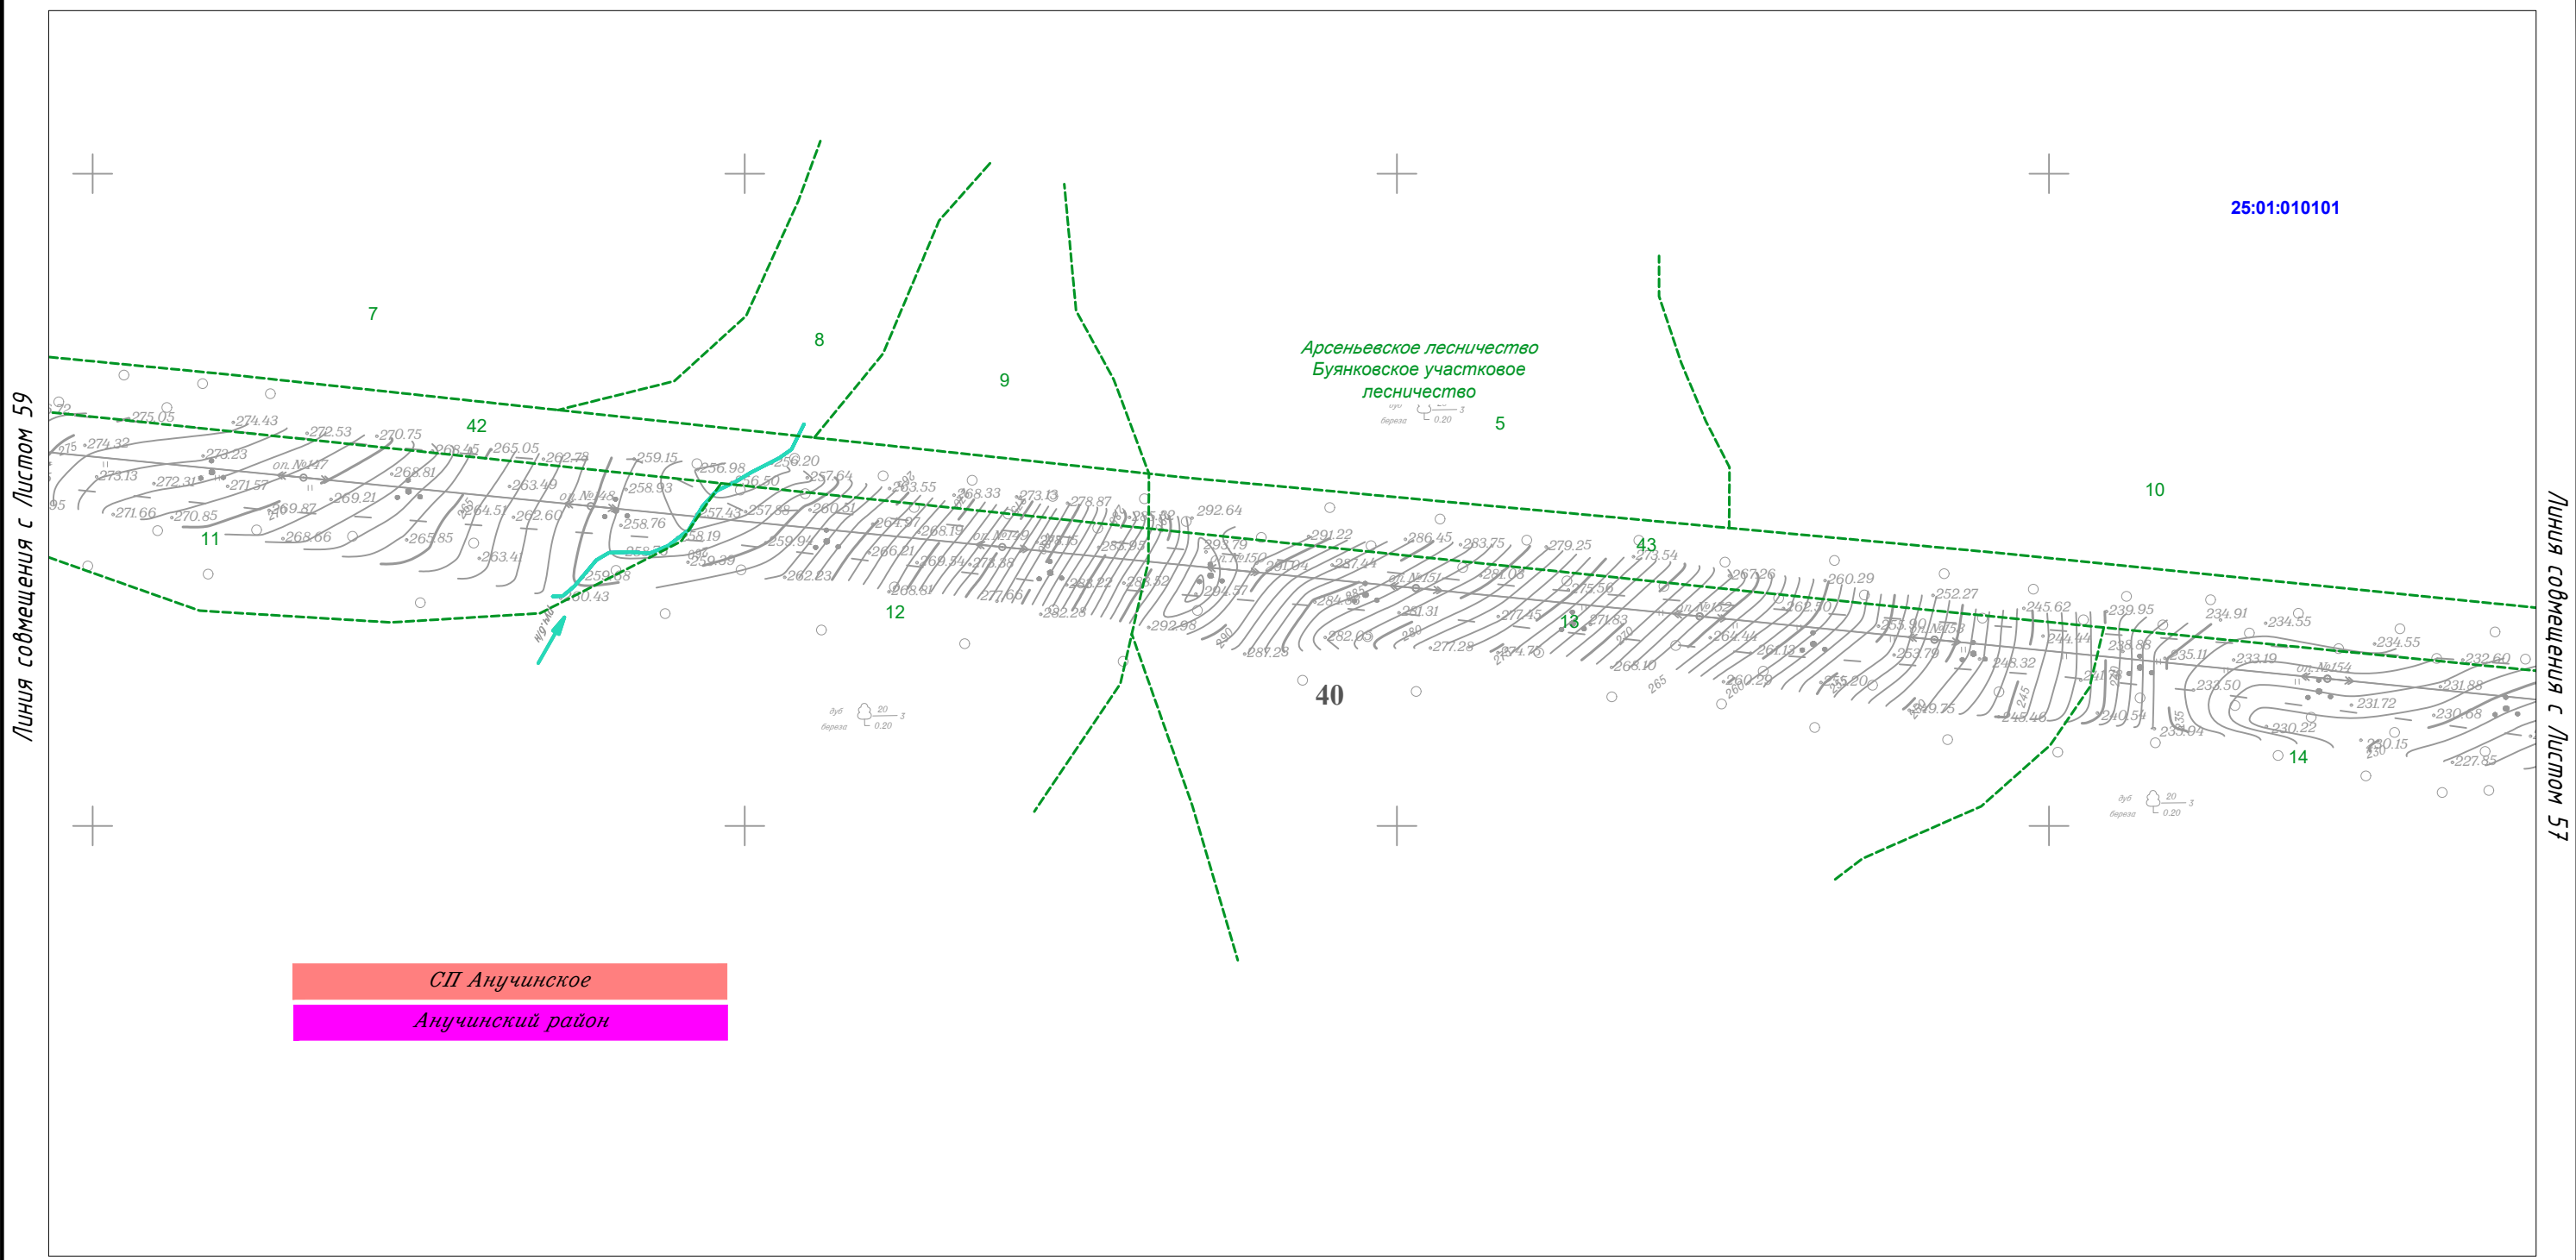

Чертеж межевания территории




Линия совмещения с Листом 59

Линия совмещения с Листом 57

СП Анучинское
Анучинский район


						Приморский край					
						Документация по планировке территории (проект планировки территории) для размещения линейного объекта энергетики федерального значения Реконструкция ВЛ 220 кВ НПС-40 – НПС-41 (с последующим образованием ВЛ 220 кВ Дальневосточная – НПС-40); Реконструкция ВЛ 220 кВ Дальневосточная – Арсеньев-2 (с последующим образованием ВЛ 220 кВ Арсеньев-2 - НПС-41); ВЛ 220 кВ НПС-40 - Дальневосточная (реконструкция).					
Изм.	Кол.уч.	Лист	№ док.	Подп.	Дата	 Заказчик: ПАО "ФСК ЕЭС"	Стадия	Лист	Листов		
Исполнитель	Марховский А.А.			<i>Мар</i>	01.19		П	58	105		
Н. контр.	Алещина А.М.			<i>Алещина</i>	01.19						
Нач. отд.	Гнетова Н.Ю.			<i>Гнетова</i>	01.19						
Чертеж межевания территории М 1:5 000						 ООО НПО "Инжгеопроект" 109052, г. Москва, Рязанский проспект, д.2 стр.49					

Чертеж межевания территории

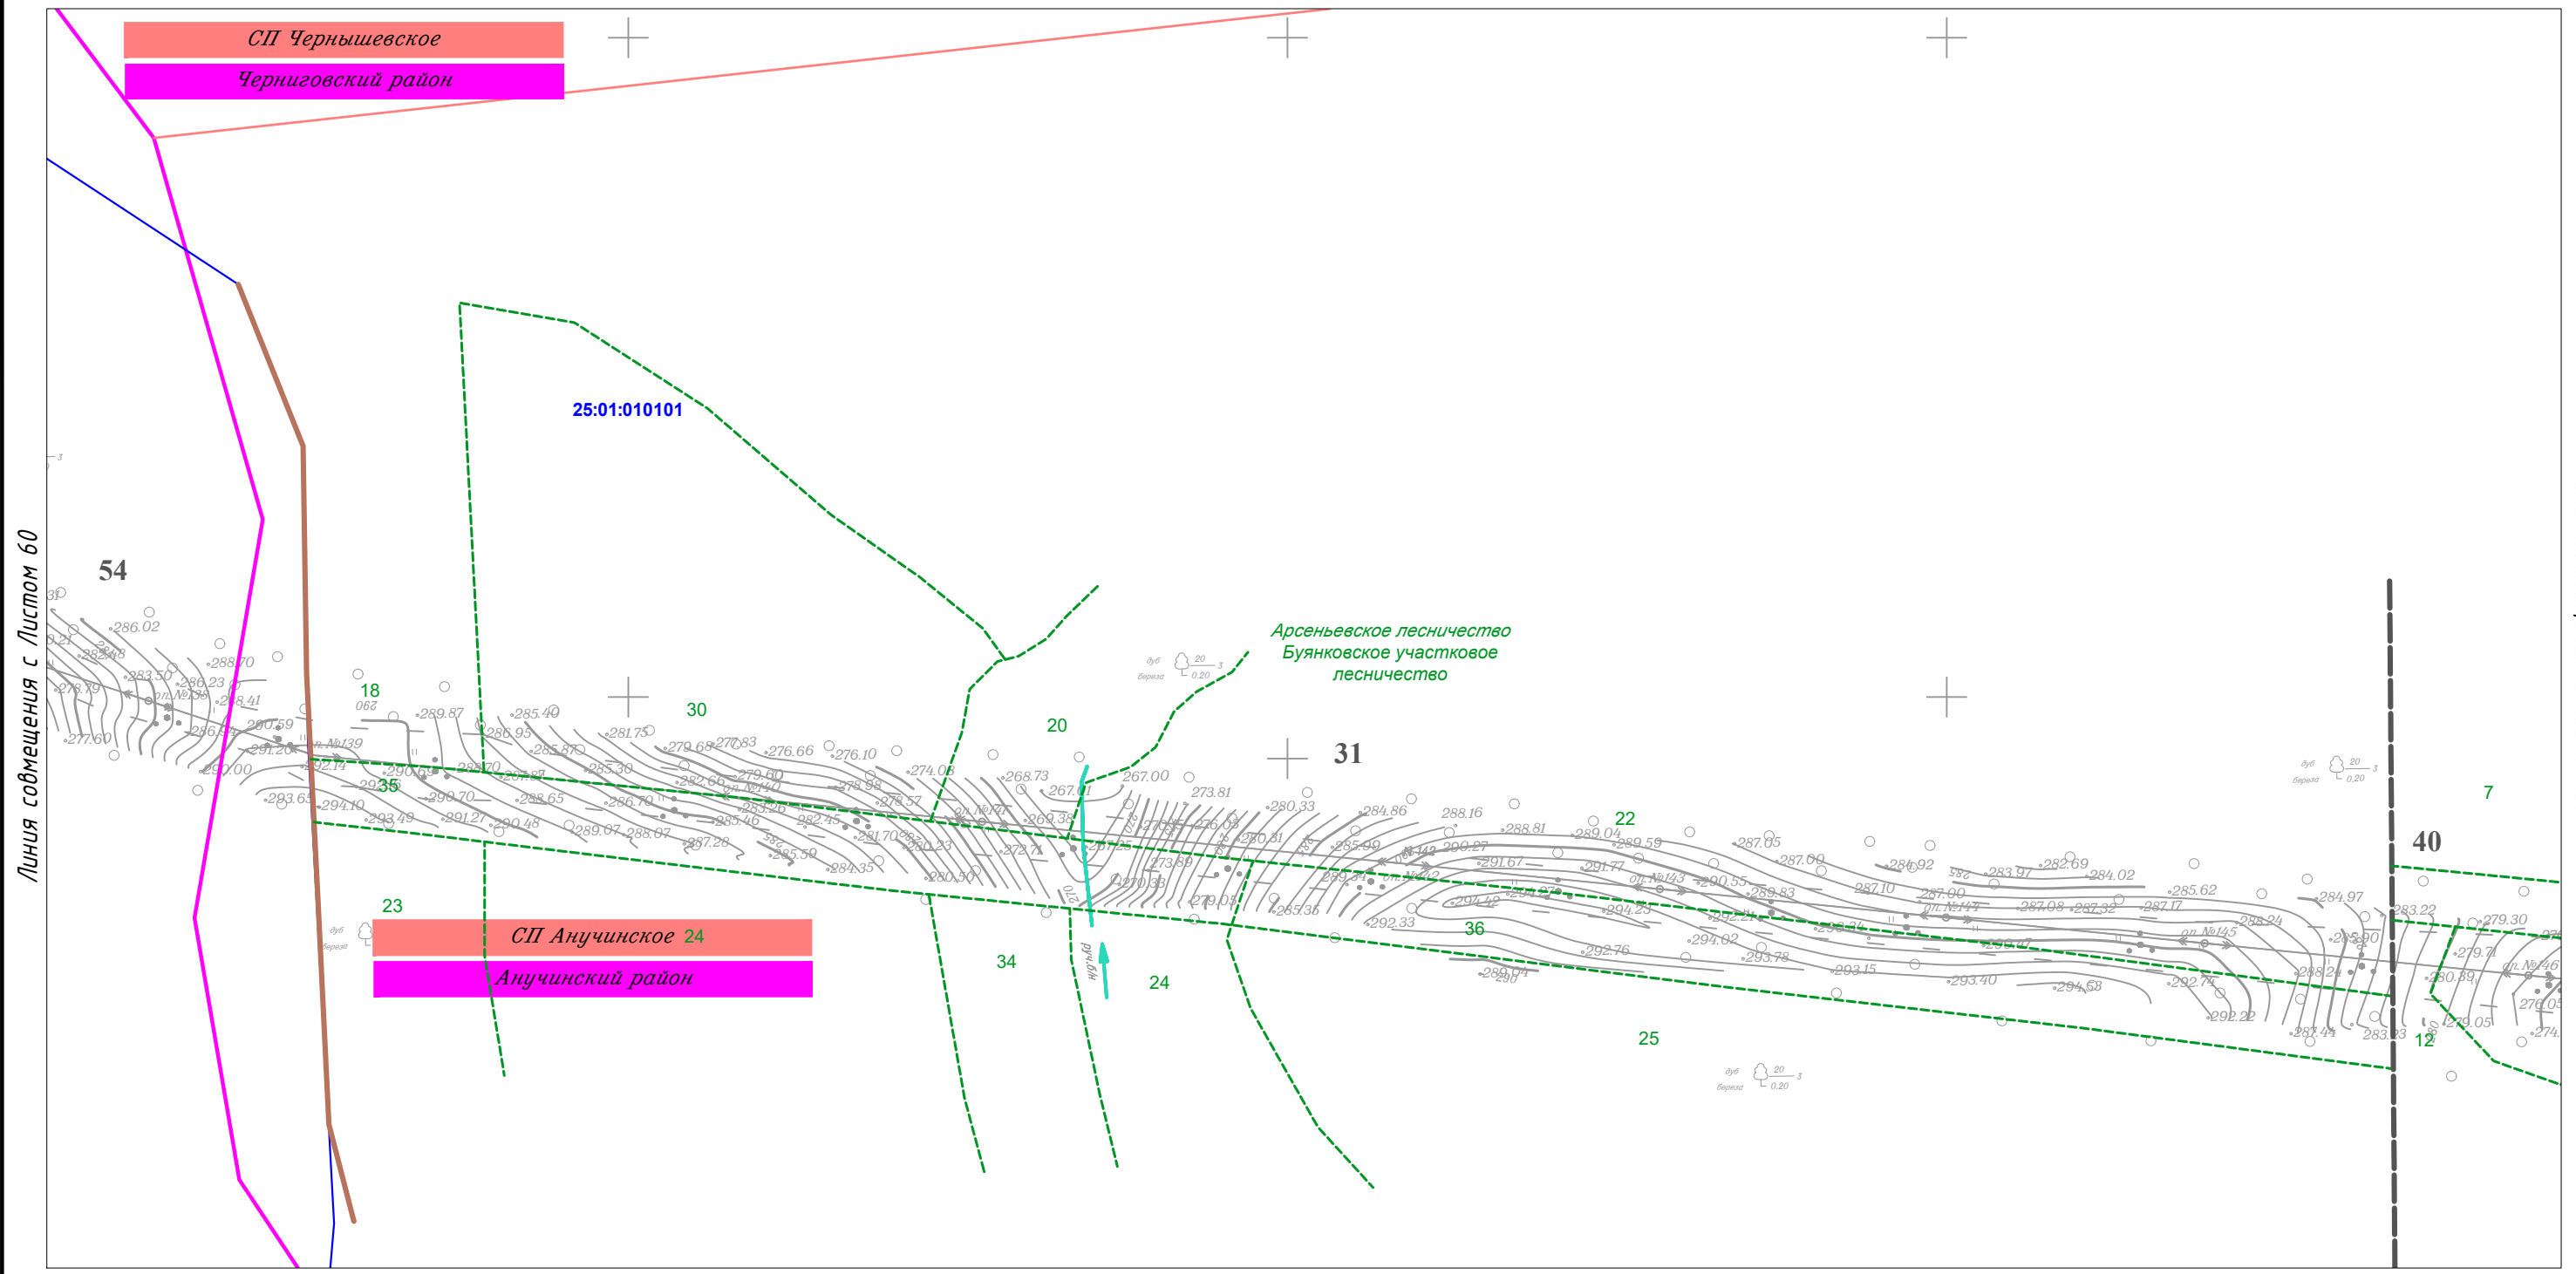

						Приморский край			
						Документация по планировке территории (проект планировки территории) для размещения линейного объекта энергетики федерального значения Реконструкция ВЛ 220 кВ НПС-40 – НПС-41 (с последующим образованием ВЛ 220 кВ Дальневосточная – НПС-40); Реконструкция ВЛ 220 кВ Дальневосточная – Арсеньев-2 (с последующим образованием ВЛ 220 кВ Арсеньев-2 - НПС-41); ВЛ 220 кВ НПС-40 - Дальневосточная (реконструкция).			
Изм.	Кол.уч.	Лист	N док.	Подп.	Дата	Заказчик: ПАО "ФСК ЕЭС"	Стадия	Лист	Листов
							П	59	105
Исполнитель	Марховский А.А.			<i>Марховский</i>	01.19				
Н. контр.	Алешина А.М.			<i>Алешина</i>	01.19				
Нач. отд.	Гнетова Н.Ю.			<i>Гнетова</i>	01.19				
Чертеж межевания территории М 1:5 000						ООО НПО "Инжгеопроект" 109052, г. Москва, Рязанский проспект, д.2 стр.49			

Чертеж межевания территории

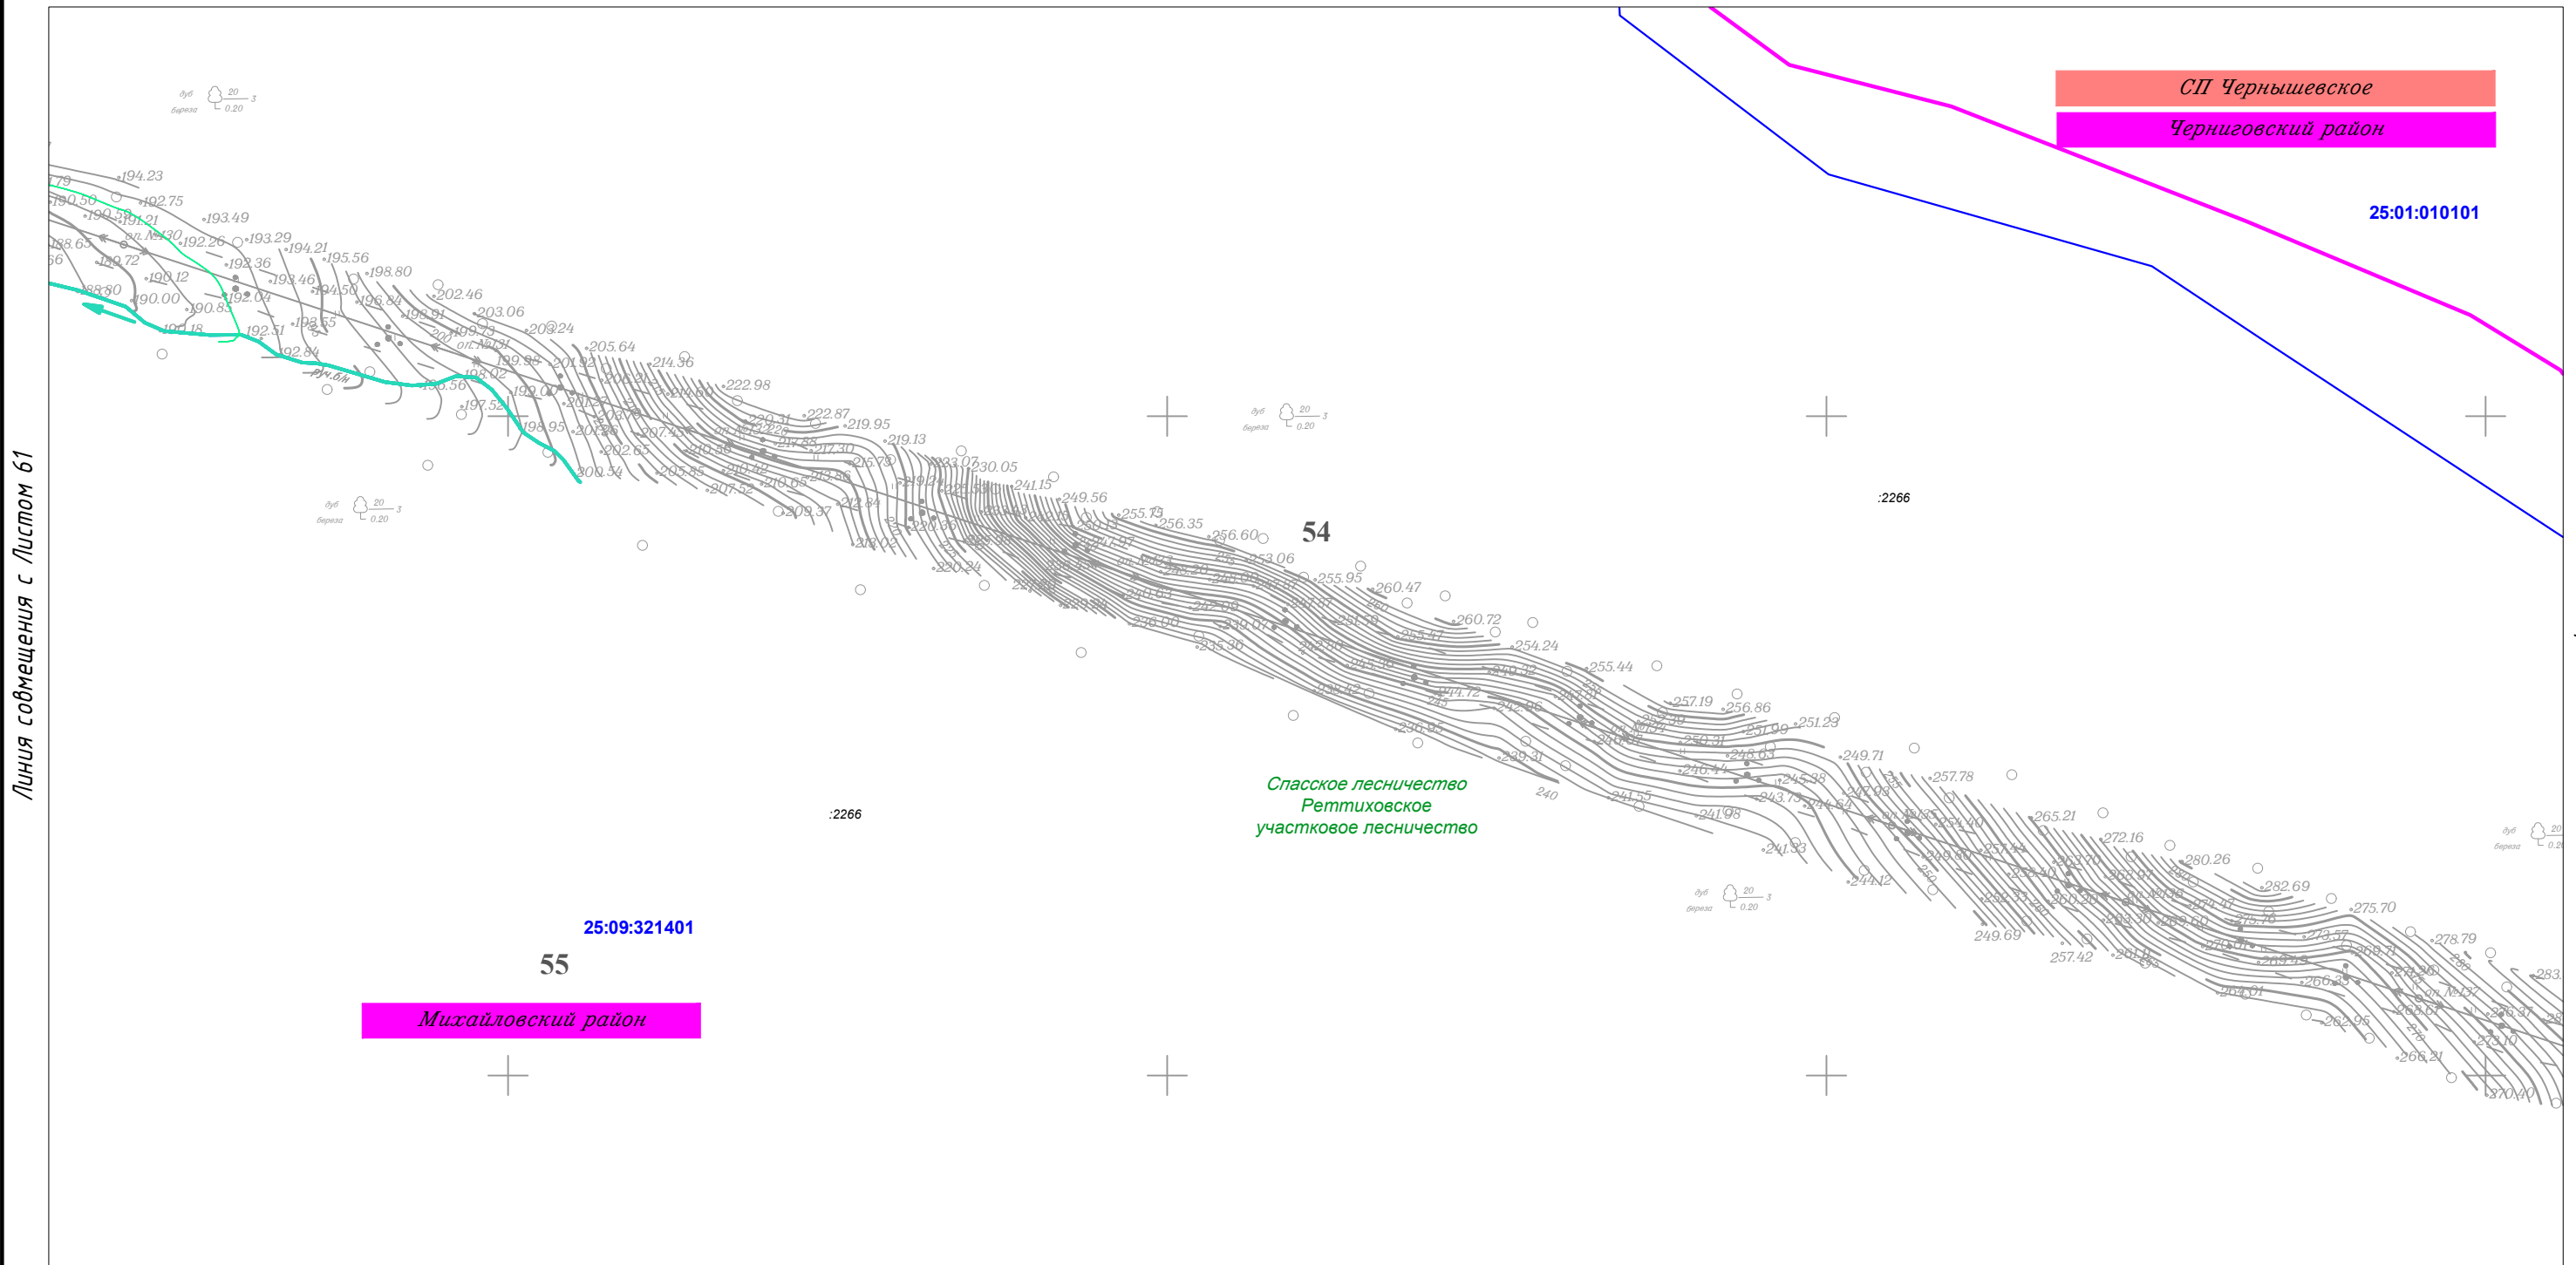


Линия совмещения с Листом 61

Линия совмещения с Листом 59

						Приморский край					
						Документация по планировке территории (проект планировки территории) для размещения линейного объекта энергетики федерального значения Реконструкция ВЛ 220 кВ НПС-40 – НПС-41 (с последующим образованием ВЛ 220 кВ Дальневосточная – НПС-40); Реконструкция ВЛ 220 кВ Дальневосточная – Арсеньев-2 (с последующим образованием ВЛ 220 кВ Арсеньев-2 - НПС-41); ВЛ 220 кВ НПС-40 - Дальневосточная (реконструкция).					
Изм.	Кол.уч.	Лист	№ док.	Подп.	Дата	Заказчик: ПАО "ФСК ЕЭС"	Стадия	Лист	Листов		
Исполнитель	Мароховский А.А.			<i>Мар</i>	01.19		П	60	105		
Н. контр.	Алещина А.М.			<i>Алещина</i>	01.19						
Нач. отд.	Гнетова Н.Ю.			<i>Гнетова</i>	01.19						
Чертеж межевания территории М 1:5 000						ООО НПО "Инжгеопроект" 109052, г. Москва, Рязанский проспект, д.2 стр.49					

Чертеж межевания территории

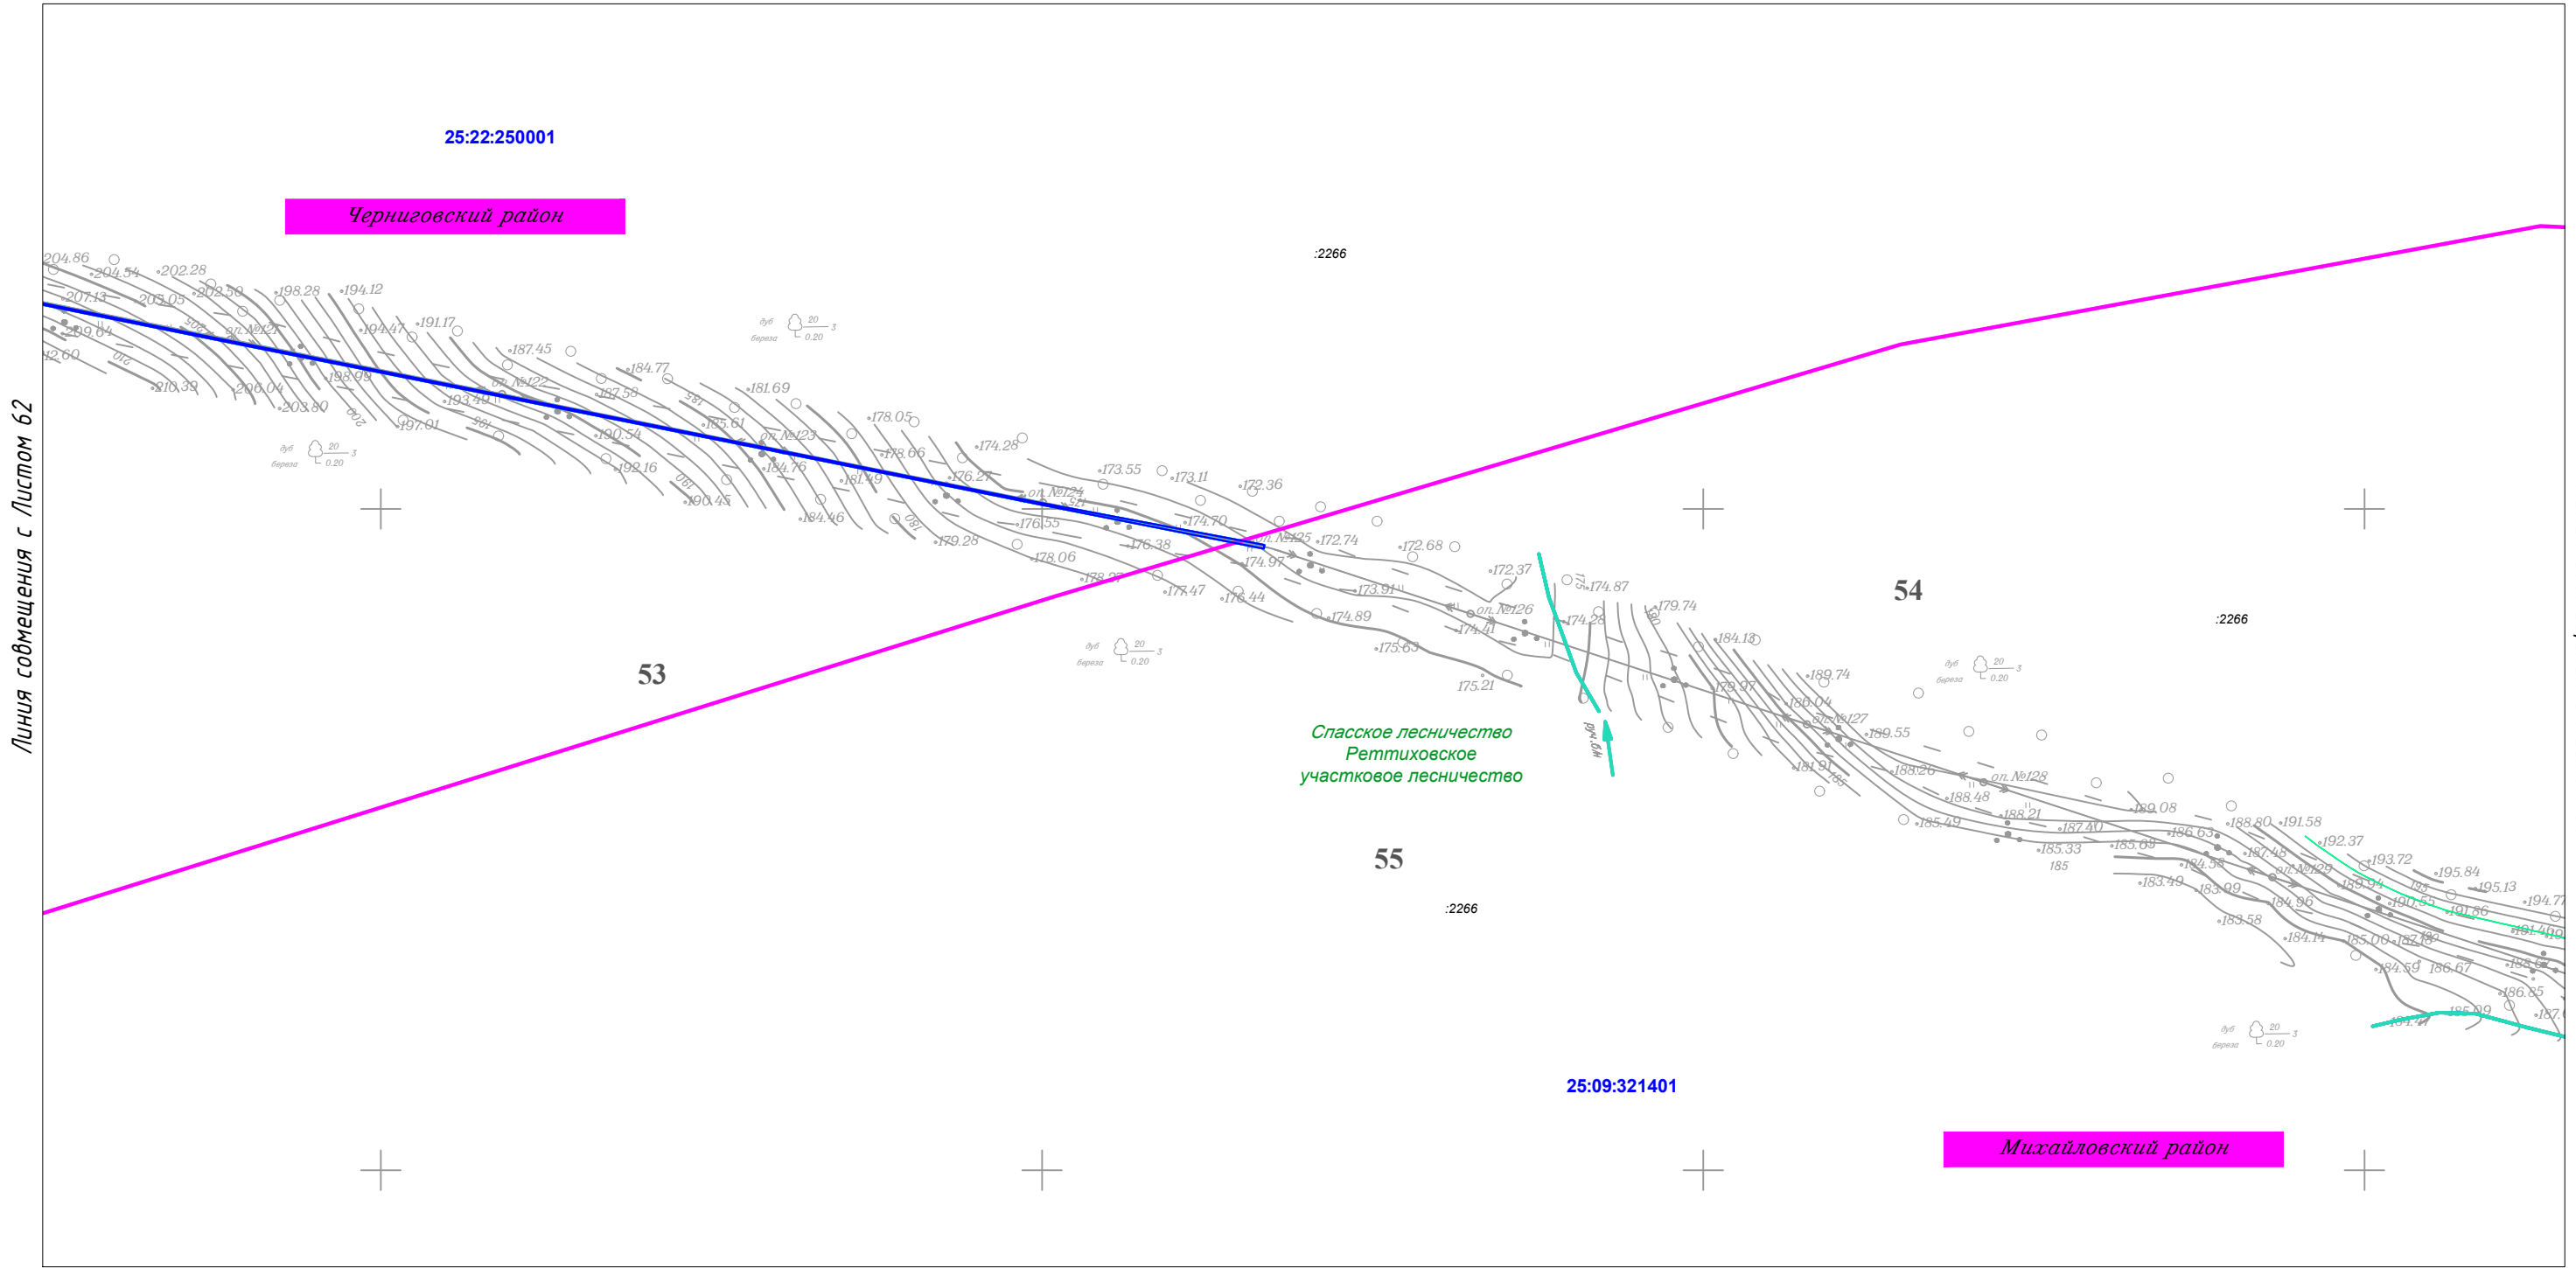




Линия совмещения с Листом 62

Линия совмещения с Листом 60


						Приморский край					
						Документация по планировке территории (проект планировки территории) для размещения линейного объекта энергетики федерального значения Реконструкция ВЛ 220 кВ НПС-40 – НПС-41 (с последующим образованием ВЛ 220 кВ Дальневосточная – НПС-40); Реконструкция ВЛ 220 кВ Дальневосточная – Арсеньев-2 (с последующим образованием ВЛ 220 кВ Арсеньев-2 - НПС-41); ВЛ 220 кВ НПС-40 - Дальневосточная (реконструкция).					
Изм.	Кол.уч.	Лист	N док.	Подп.	Дата	Заказчик: ПАО "ФСК ЕЭС"	Стадия	Лист	Листов		
							П	61	105		
Исполнитель	Марховский А.А.			<i>Марховский</i>	01.19						
Н. контр.	Алещина А.М.			<i>Алещина</i>	01.19						
Нач. отд.	Гнетова Н.Ю.			<i>Гнетова</i>	01.19						
Чертеж межевания территории М 1:5 000						ООО НПО "Инжгеопроект" 109052, г. Москва, Рязанский проспект, д.2 стр.49					

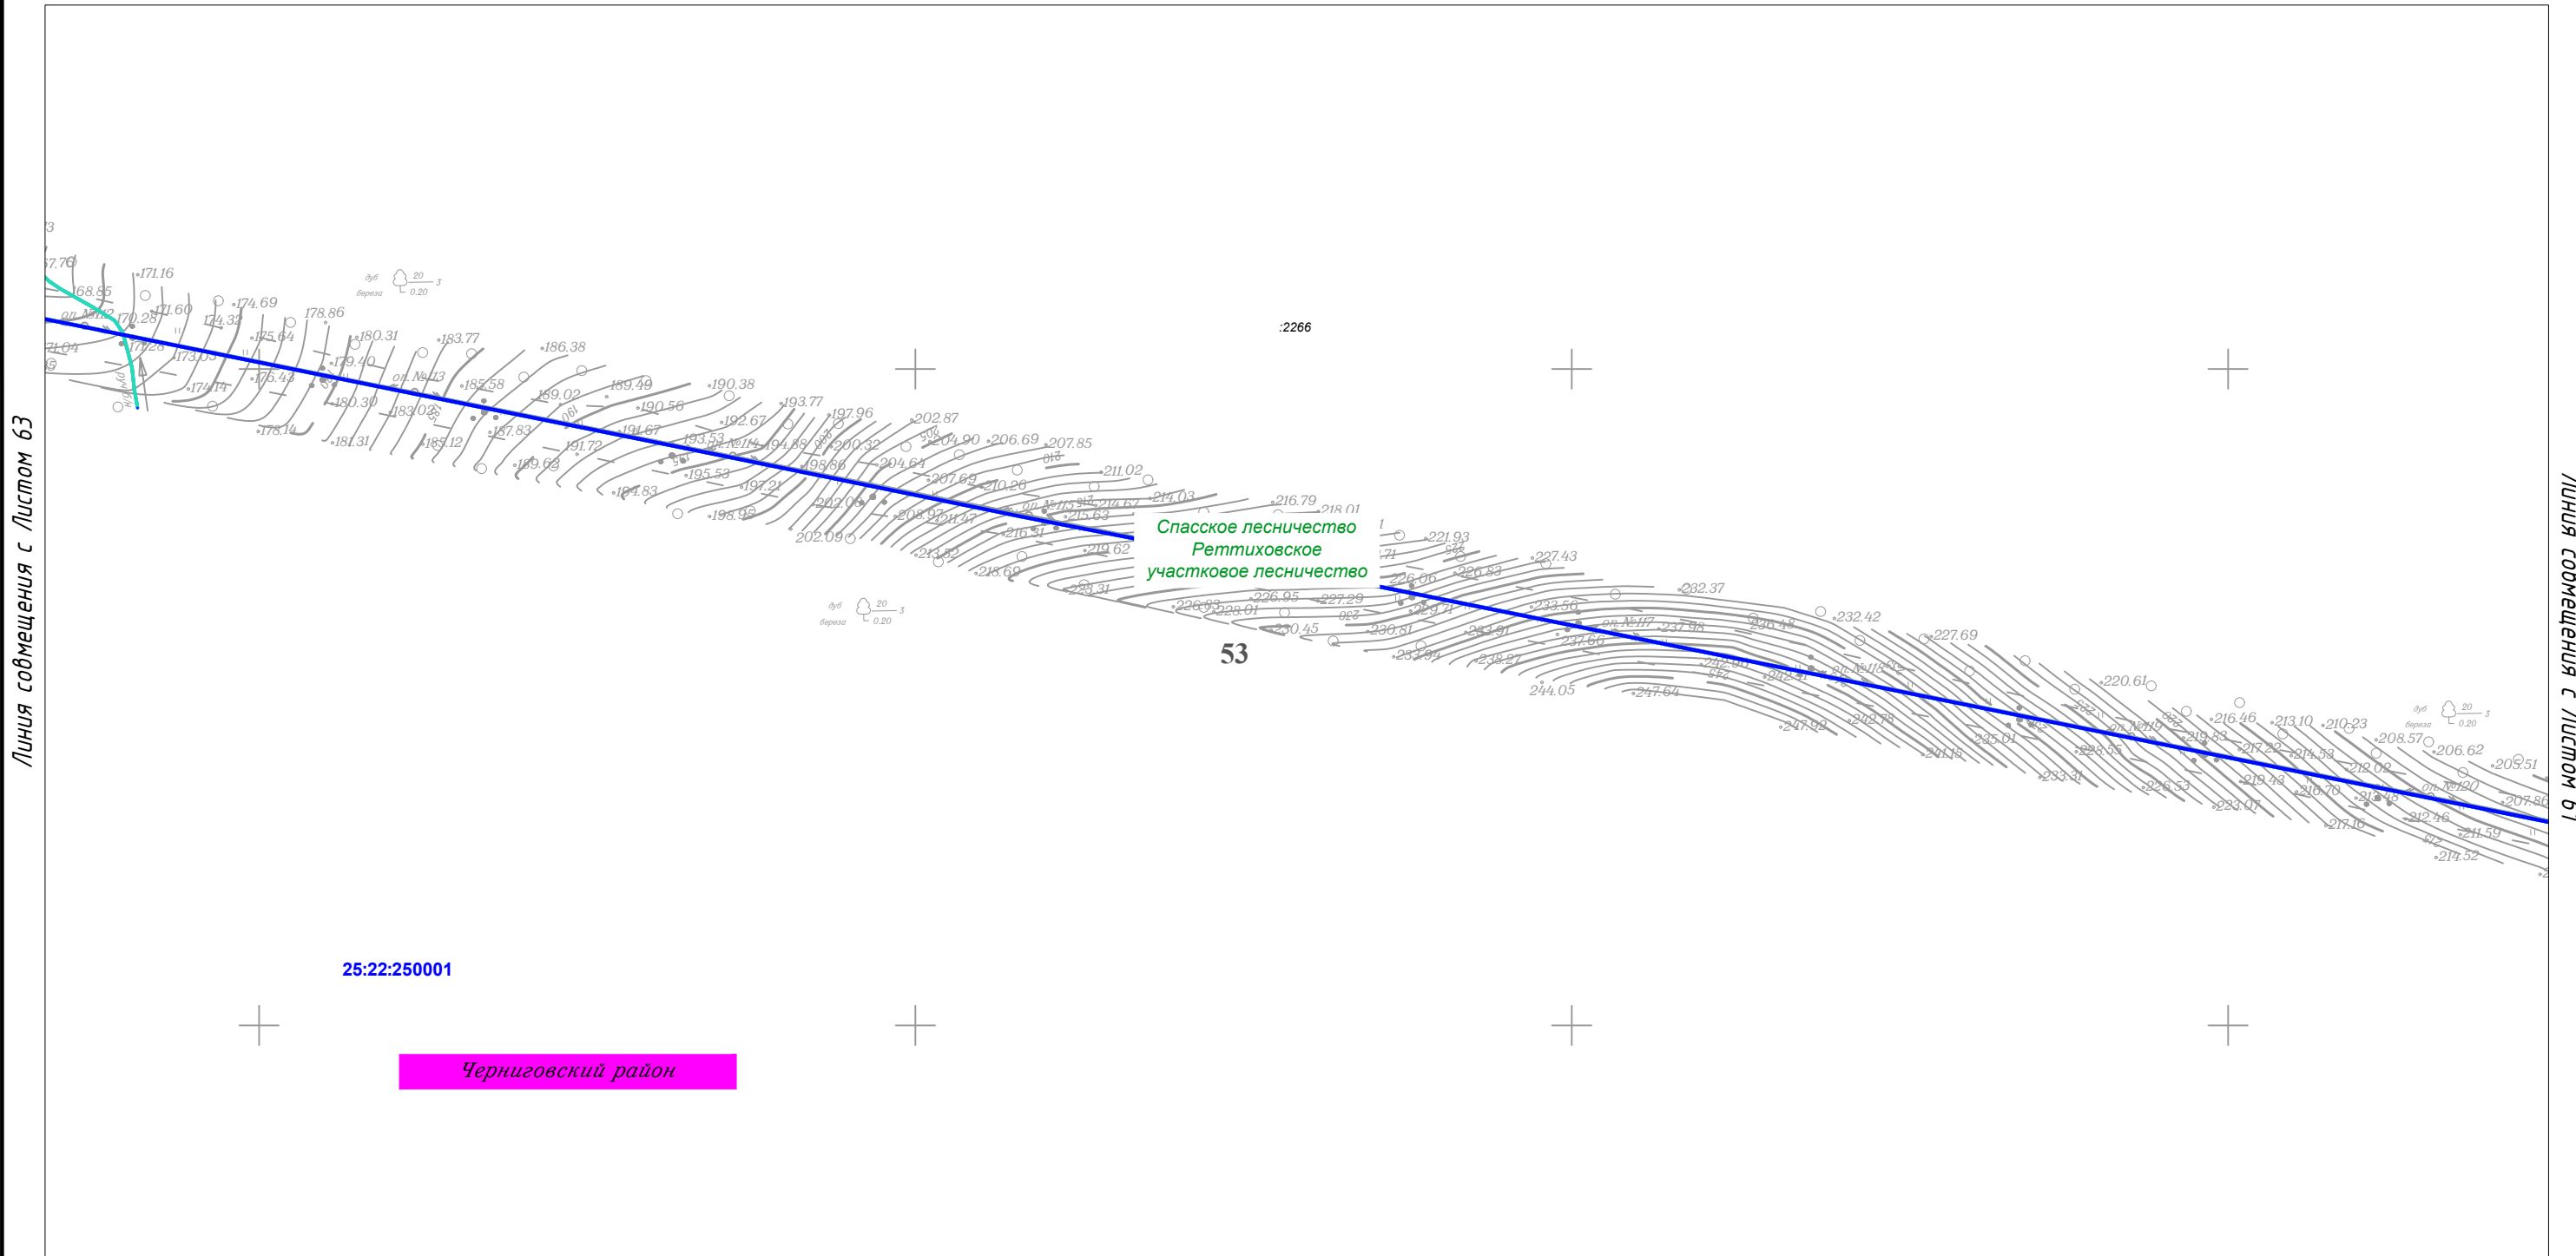Чертеж межевания территории





						Приморский край					
						Документация по планировке территории (проект планировки территории) для размещения линейного объекта энергетики федерального значения Реконструкция ВЛ 220 кВ НПС-40 – НПС-41 (с последующим образованием ВЛ 220 кВ Дальневосточная – НПС-40); Реконструкция ВЛ 220 кВ Дальневосточная – Арсеньев-2 (с последующим образованием ВЛ 220 кВ Арсеньев-2 - НПС-41); ВЛ 220 кВ НПС-40 - Дальневосточная (реконструкция).					
Изм.	Кол.уч.	Лист	N док.	Подп.	Дата	 Заказчик: ПАО "ФСК ЕЭС"	Стадия	Лист	Листов		
							П	62	105		
Исполнитель	Марховский А.А.			<i>Мар</i>	01.19						
Н. контр.	Алещина А.М.			<i>Алещина</i>	01.19						
Нач. отд.	Гнетова Н.Ю.			<i>Гнетова</i>	01.19						
						Чертеж межевания территории М 1:5 000		 ООО НПО "Инжгеопроект" 109052, г. Москва, Рязанский проспект, д.2 стр.49			

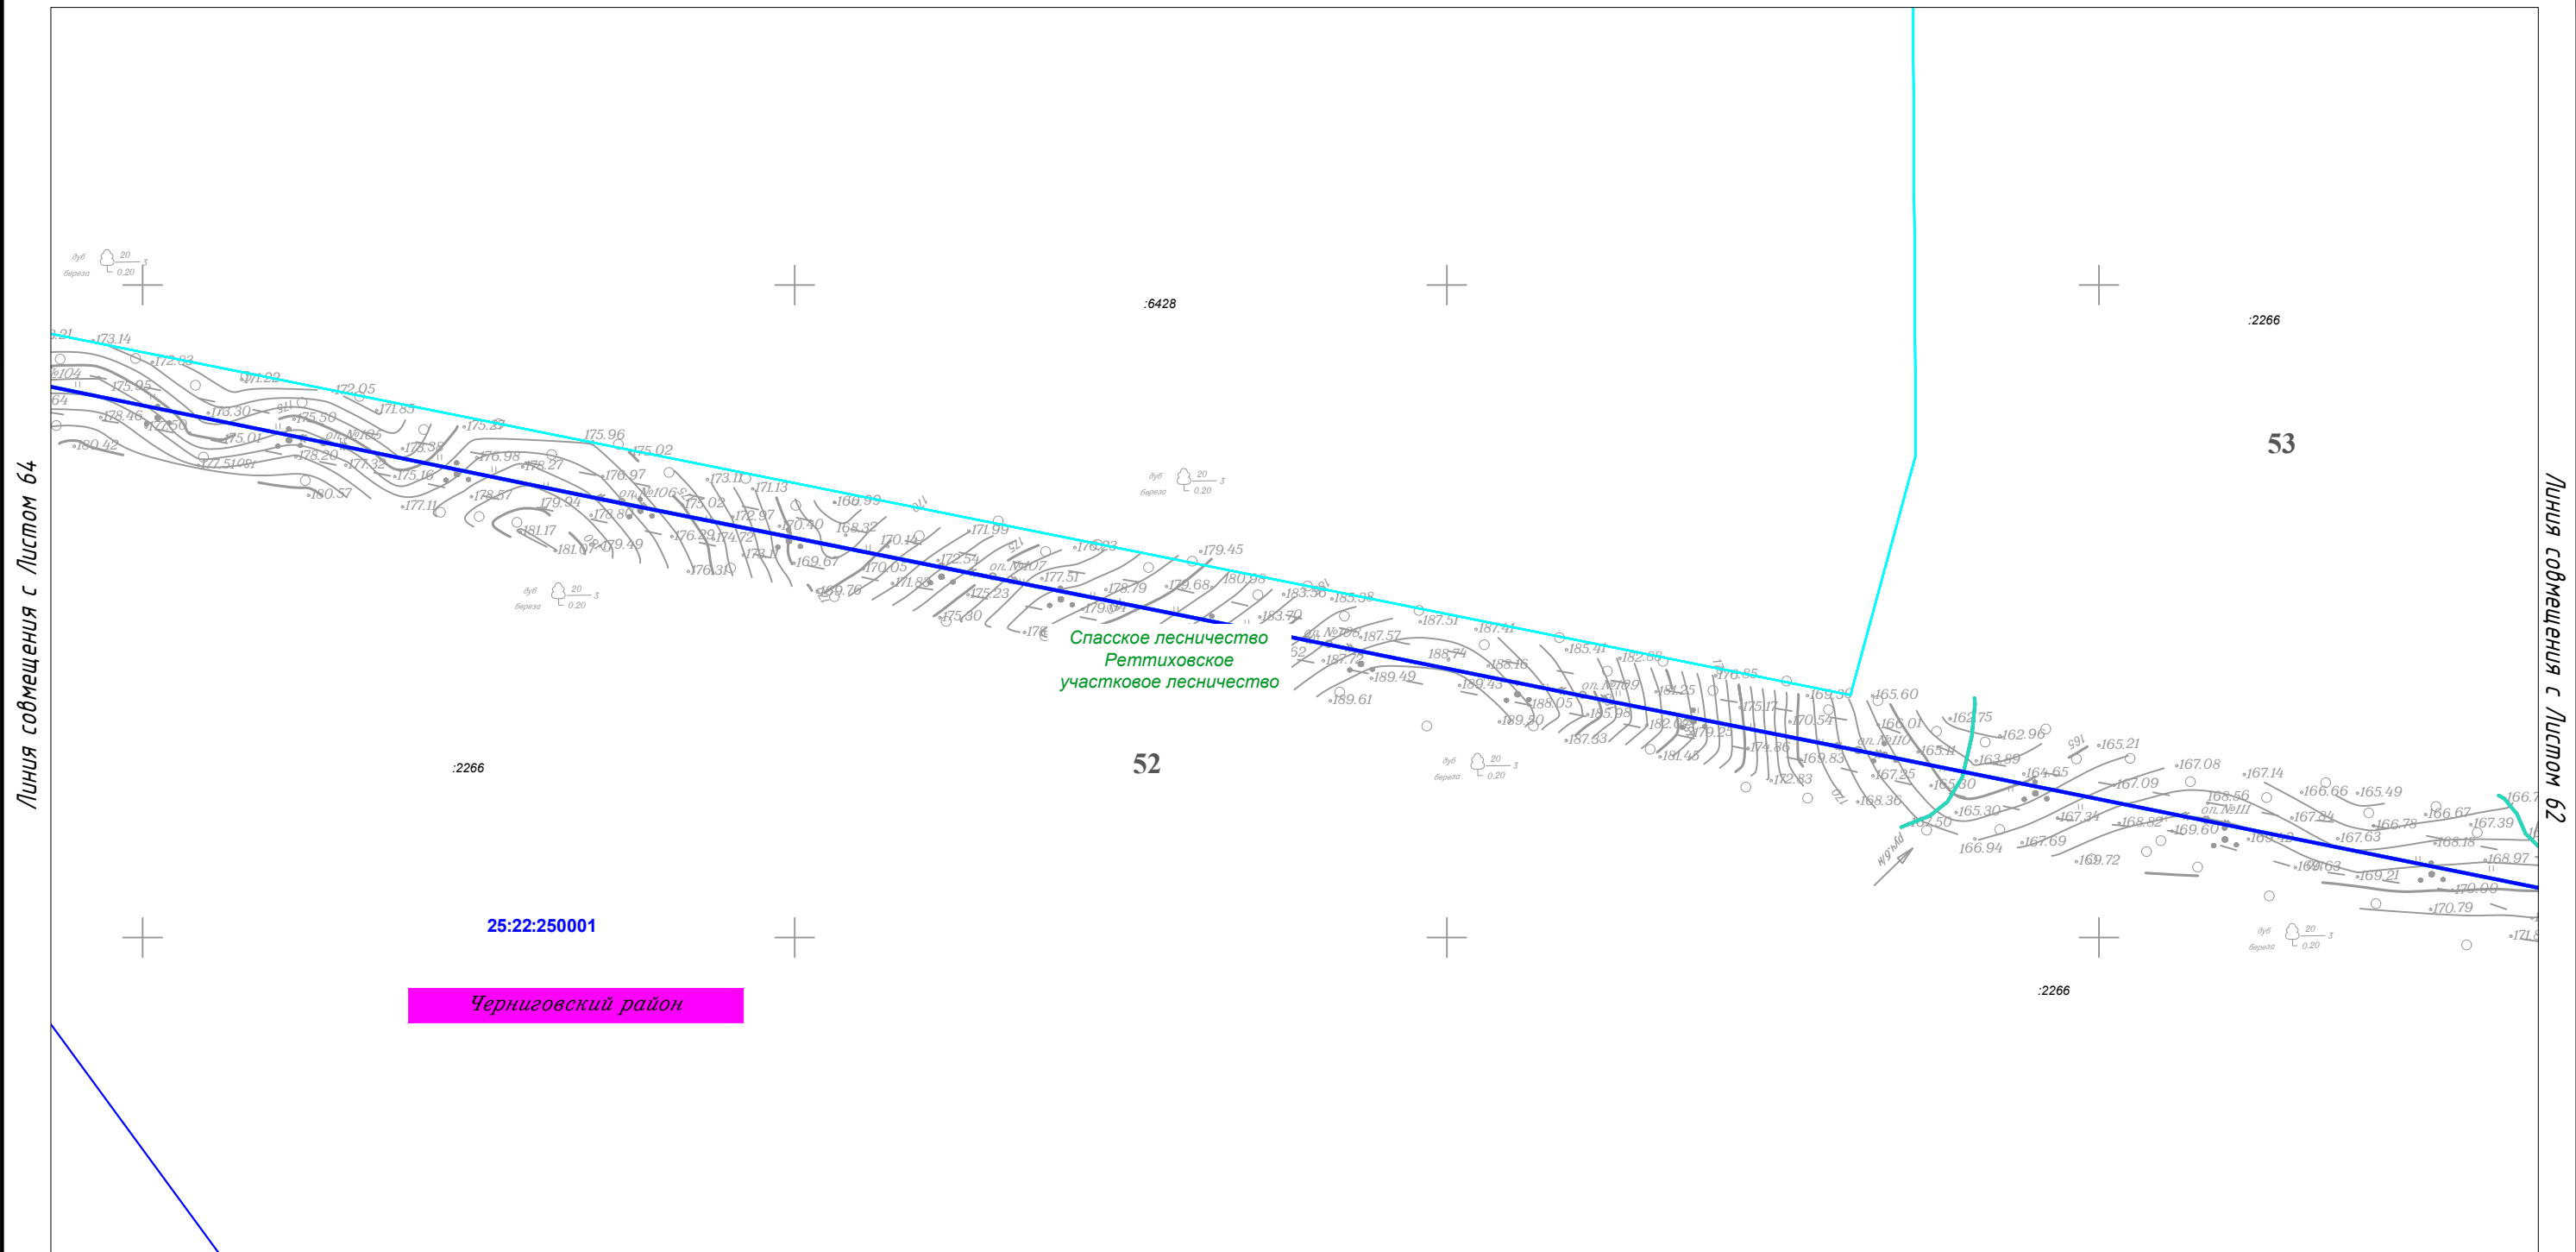Чертеж межевания территории






Спасское лесничество
Ретиховское
участковое лесничество

Черниговский район


						Приморский край					
						Документация по планировке территории (проект планировки территории) для размещения линейного объекта энергетики федерального значения Реконструкция ВЛ 220 кВ НПС-40 – НПС-41 (с последующим образованием ВЛ 220 кВ Дальневосточная – НПС-40); Реконструкция ВЛ 220 кВ Дальневосточная – Арсеньев-2 (с последующим образованием ВЛ 220 кВ Арсеньев-2 - НПС-41); ВЛ 220 кВ НПС-40 - Дальневосточная (реконструкция).					
Изм.	Кол.уч.	Лист	N док.	Подп.	Дата	 Заказчик: ПАО "ФСК ЕЭС"	Стадия	Лист	Листов		
							П	63	105		
Исполнитель	Марховский А.А.			<i>Мар</i>	01.19						
Н. контр.	Алешина А.М.			<i>Алешина</i>	01.19						
Нач. отд.	Гнетова Н.Ю.			<i>Гнетова</i>	01.19						
Чертеж межевания территории М 1:5 000						 ООО НПО "Инжгеопроект" 109052, г. Москва, Рязанский проспект, д.2 стр.49					

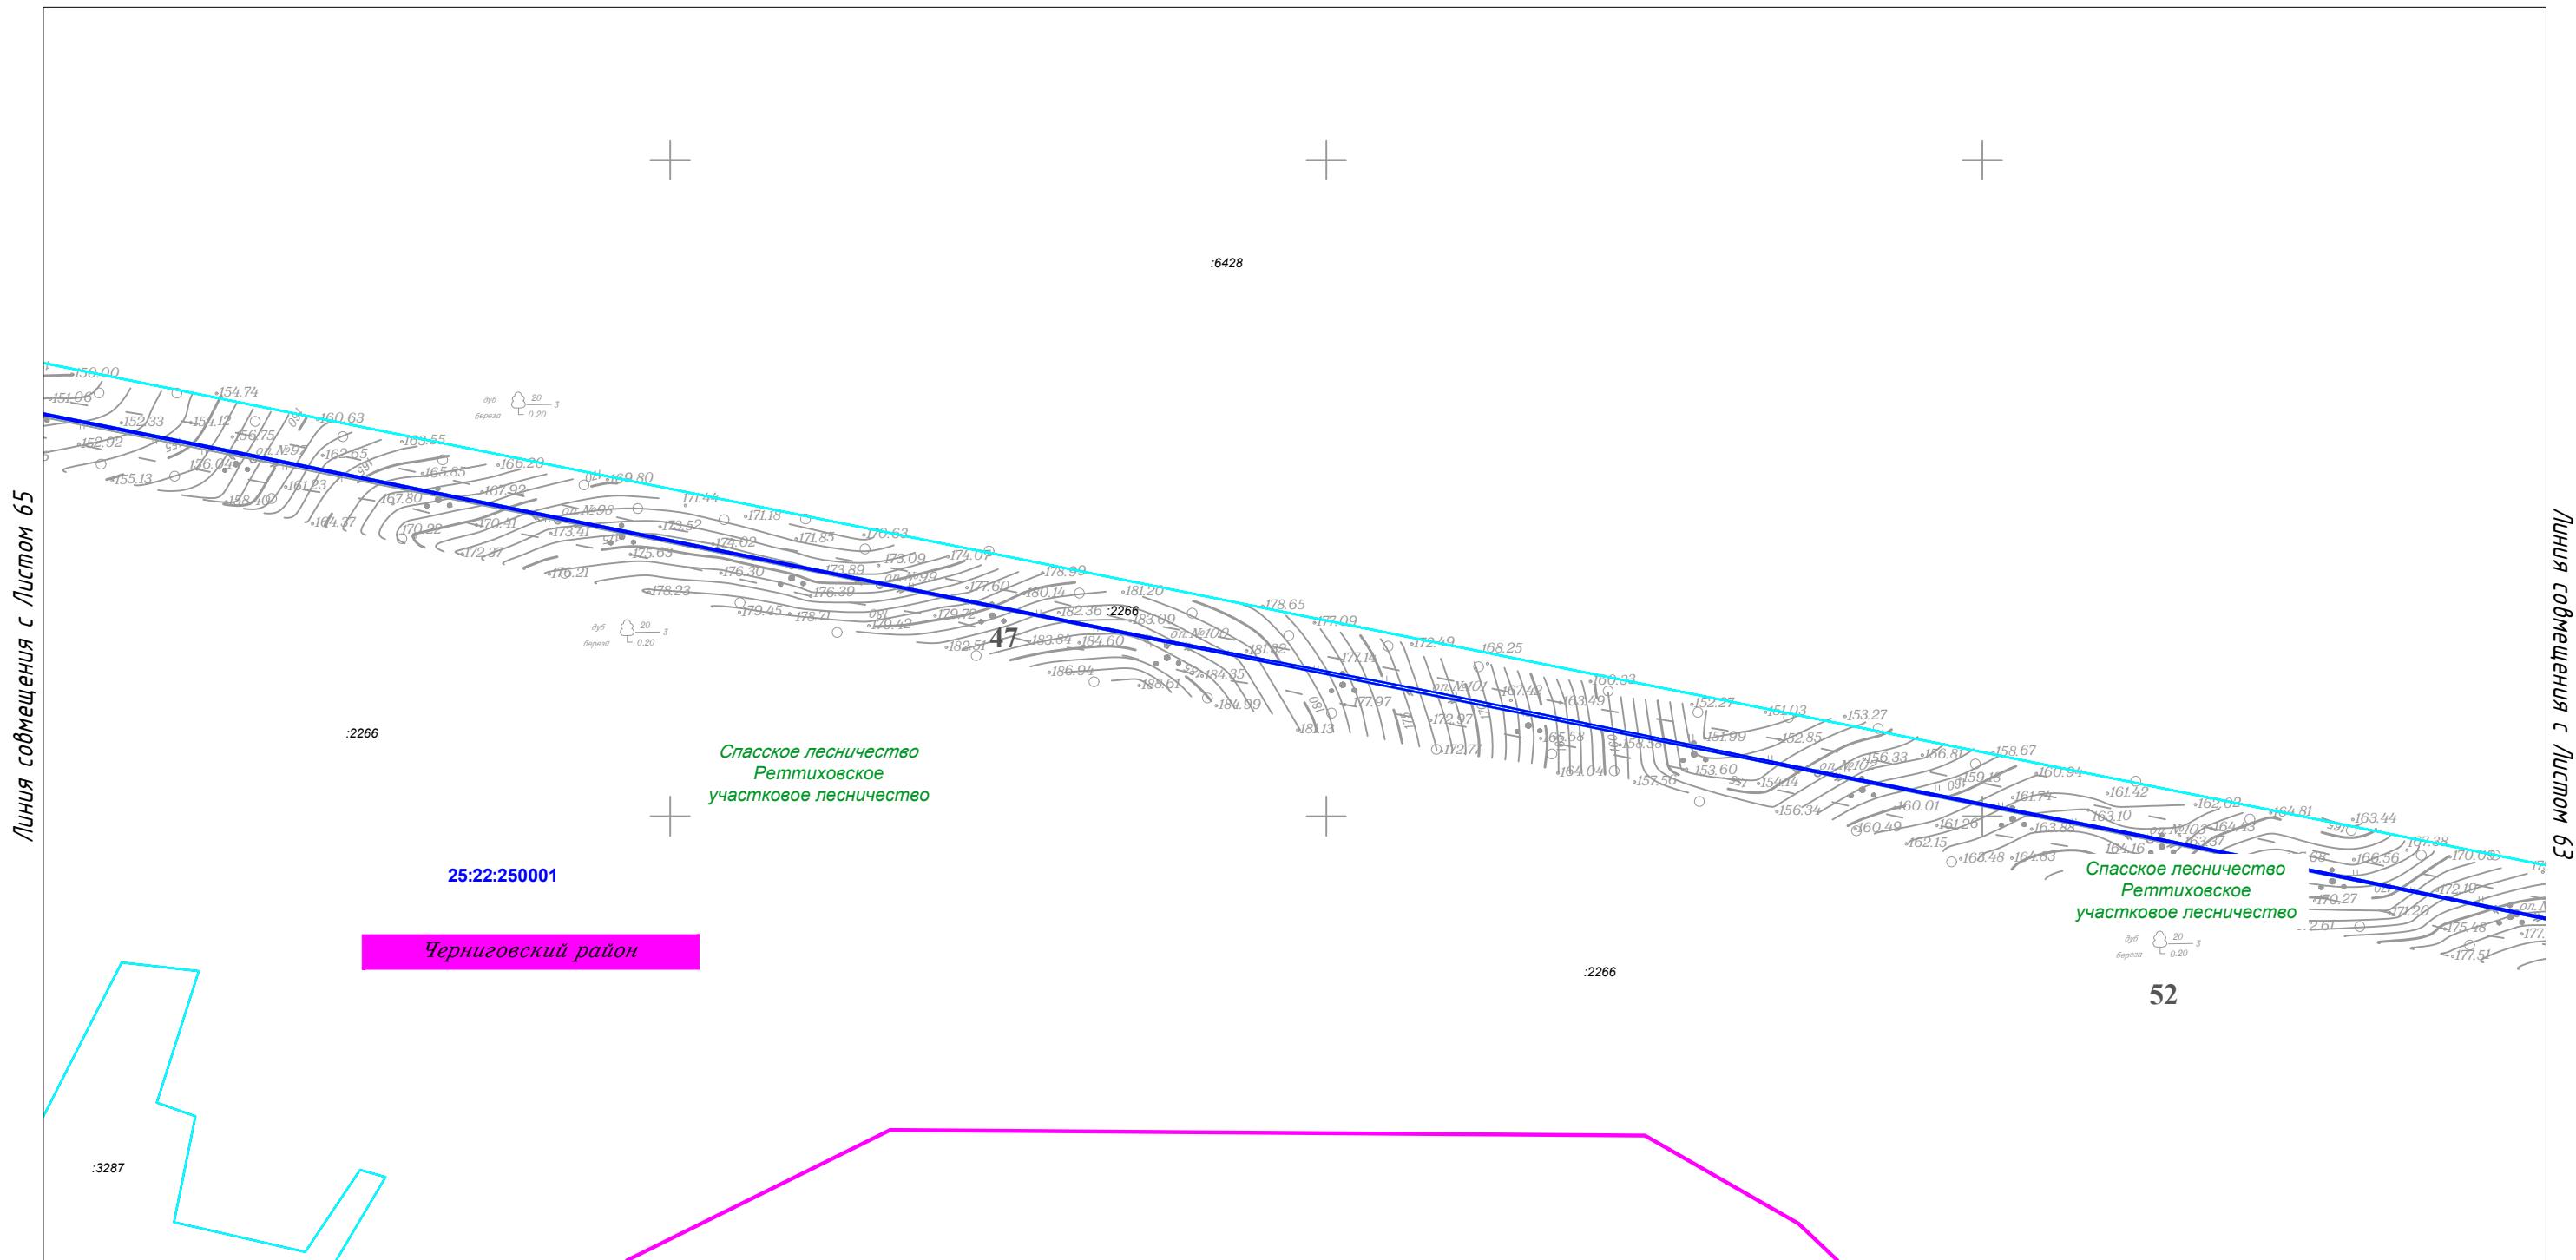Чертеж межевания территории




						Приморский край					
						Документация по планировке территории (проект планировки территории) для размещения линейного объекта энергетики федерального значения Реконструкция ВЛ 220 кВ НПС-40 – НПС-41 (с последующим образованием ВЛ 220 кВ Дальневосточная – НПС-40); Реконструкция ВЛ 220 кВ Дальневосточная – Арсеньев-2 (с последующим образованием ВЛ 220 кВ Арсеньев-2 - НПС-41); ВЛ 220 кВ НПС-40 - Дальневосточная (реконструкция).					
Изм.	Кол.уч.	Лист	N док.	Подп.	Дата	 Заказчик: ПАО "ФСК ЕЭС"	Стадия	Лист	Листов		
Исполнитель	Мароховский А.А.			<i>Мар</i>	01.19		 ООО НПО "Инжгеопроект" 109052, г. Москва, Рязанский проспект, д.2 стр.49	П	64	105	
Н. контр.	Алешина А.М.			<i>Алешина</i>	01.19						
Нач. отд.	Гнетова Н.Ю.			<i>Гнетова</i>	01.19						
						Чертеж межевания территории М 1:5 000					

Чертеж межевания территории

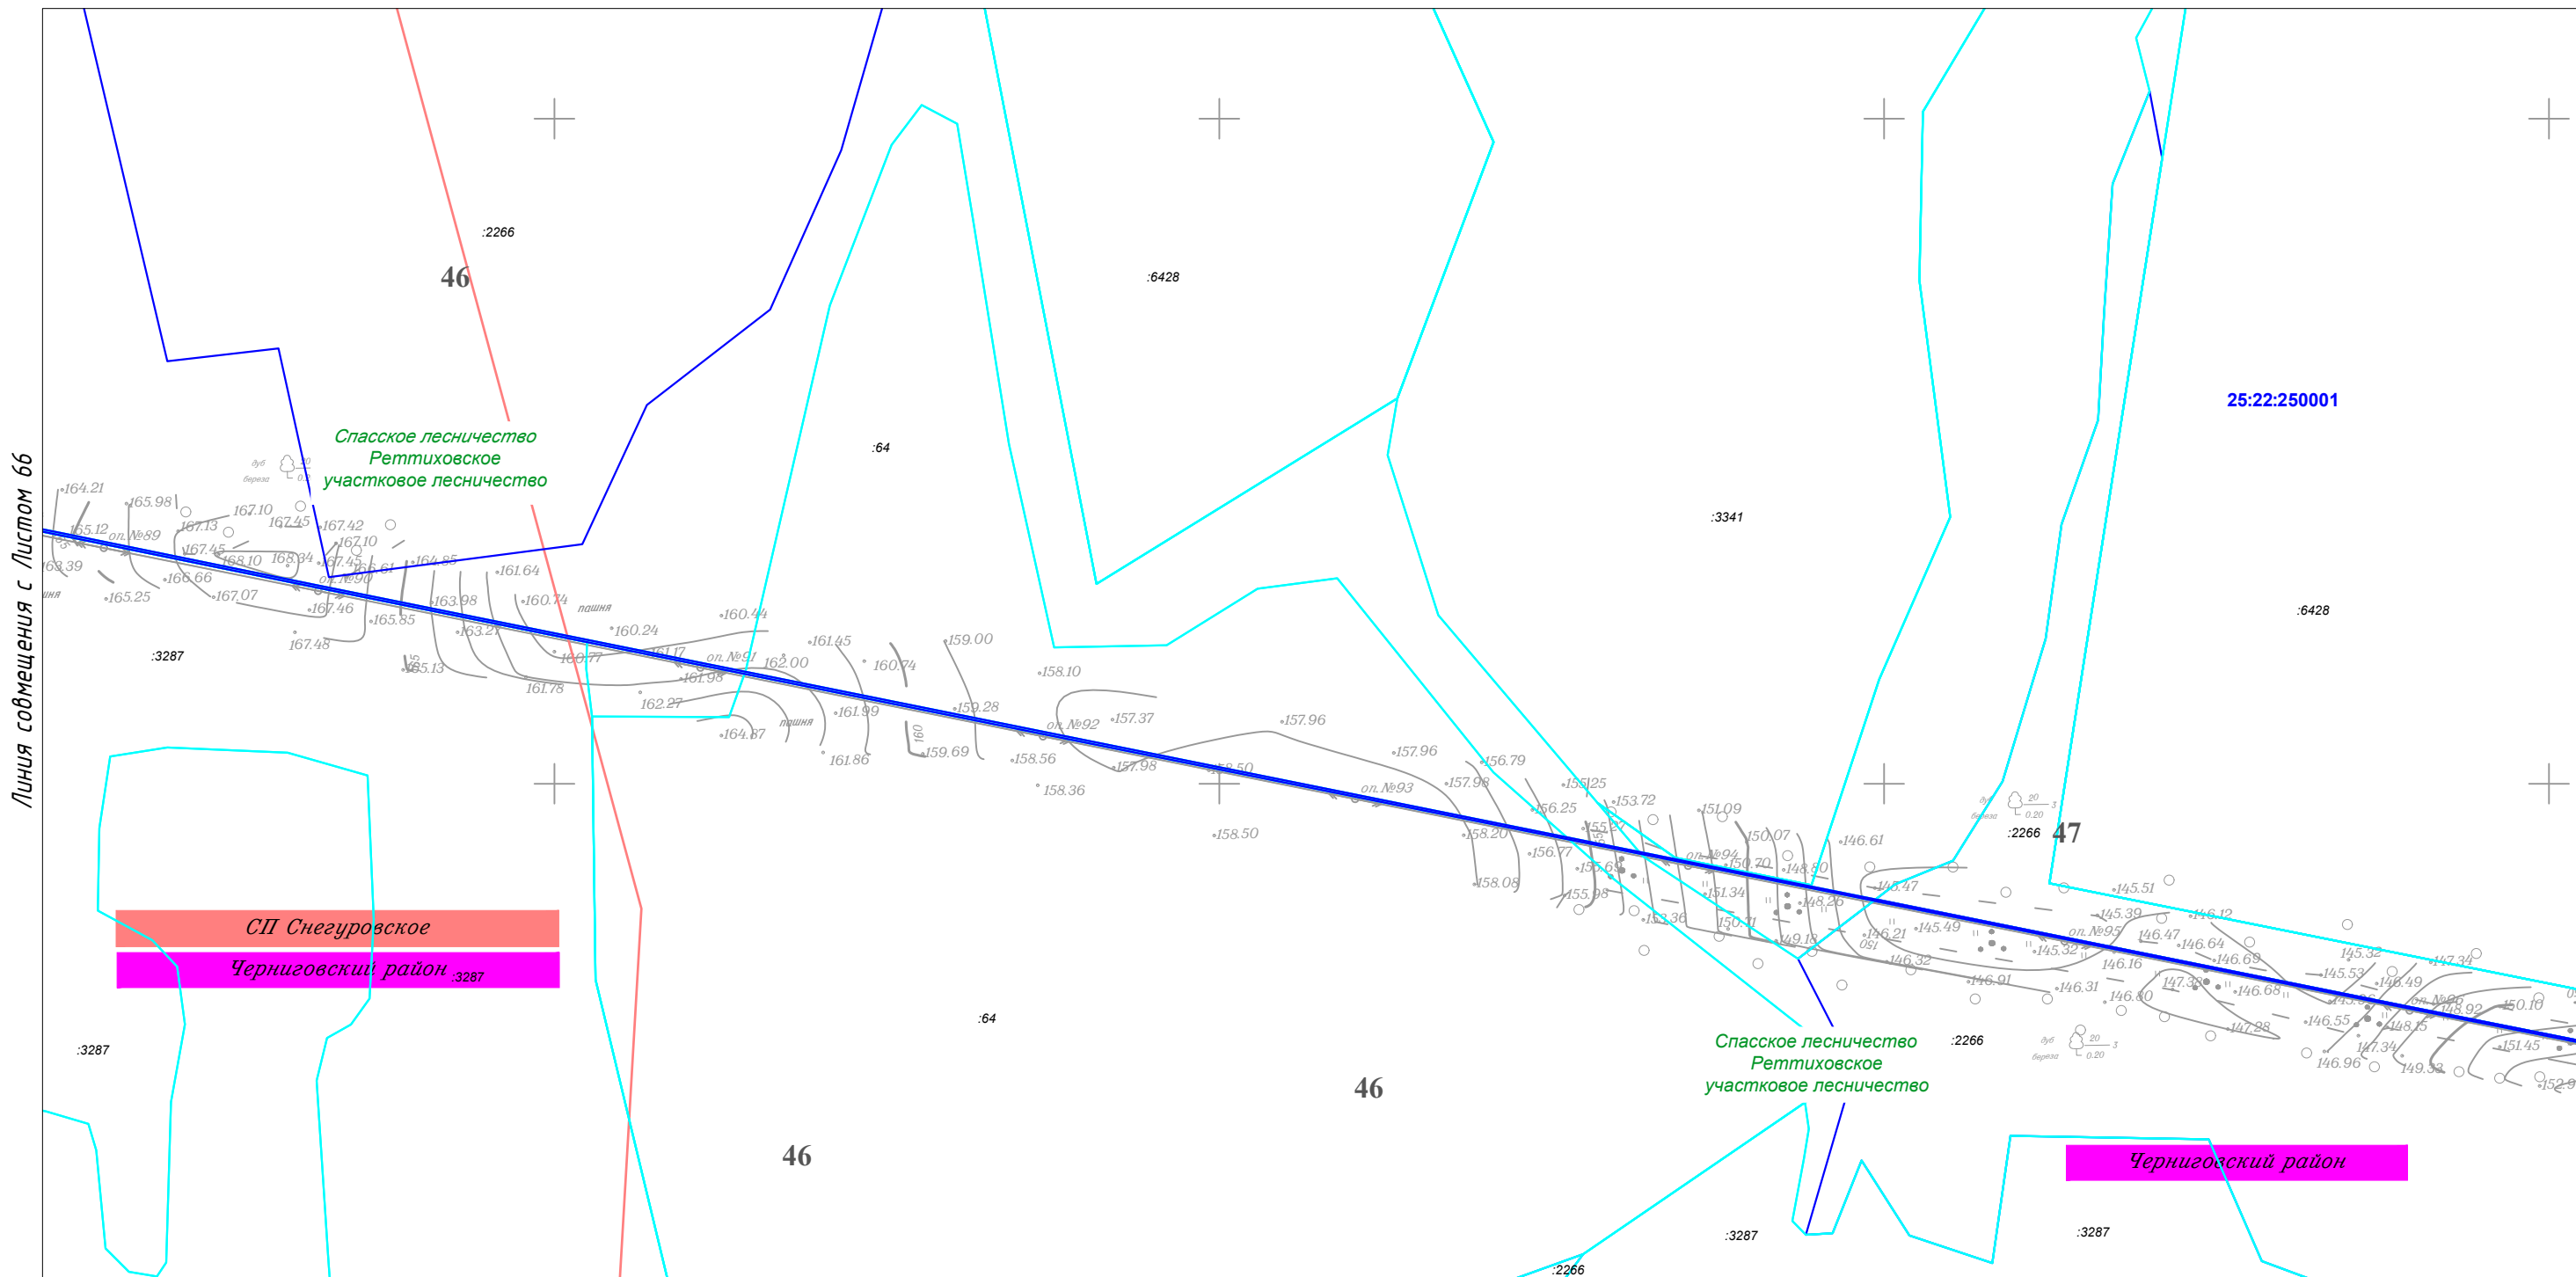

						Приморский край			
						Документация по планировке территории (проект планировки территории) для размещения линейного объекта энергетики федерального значения Реконструкция ВЛ 220 кВ НПС-40 – НПС-41 (с последующим образованием ВЛ 220 кВ Дальневосточная – НПС-40); Реконструкция ВЛ 220 кВ Дальневосточная – Арсеньев-2 (с последующим образованием ВЛ 220 кВ Арсеньев-2 - НПС-41); ВЛ 220 кВ НПС-40 - Дальневосточная (реконструкция).			
Изм.	Кол.уч.	Лист	№ док.	Подп.	Дата	Заказчик: ПАО "ФСК ЕЭС"	Стадия	Лист	Листов
							П	65	105
Исполнитель	Марховский А.А.			<i>Марховский</i>	01.19				
Н. контр.	Алещина А.М.			<i>Алещина</i>	01.19				
Нач. отд.	Гнетова Н.Ю.			<i>Гнетова</i>	01.19				
Чертеж межевания территории М 1:5 000						ООО НПО "Инжгеопроект" 109052, г. Москва, Рязанский проспект, д.2 стр.49			

Чертеж межевания территории

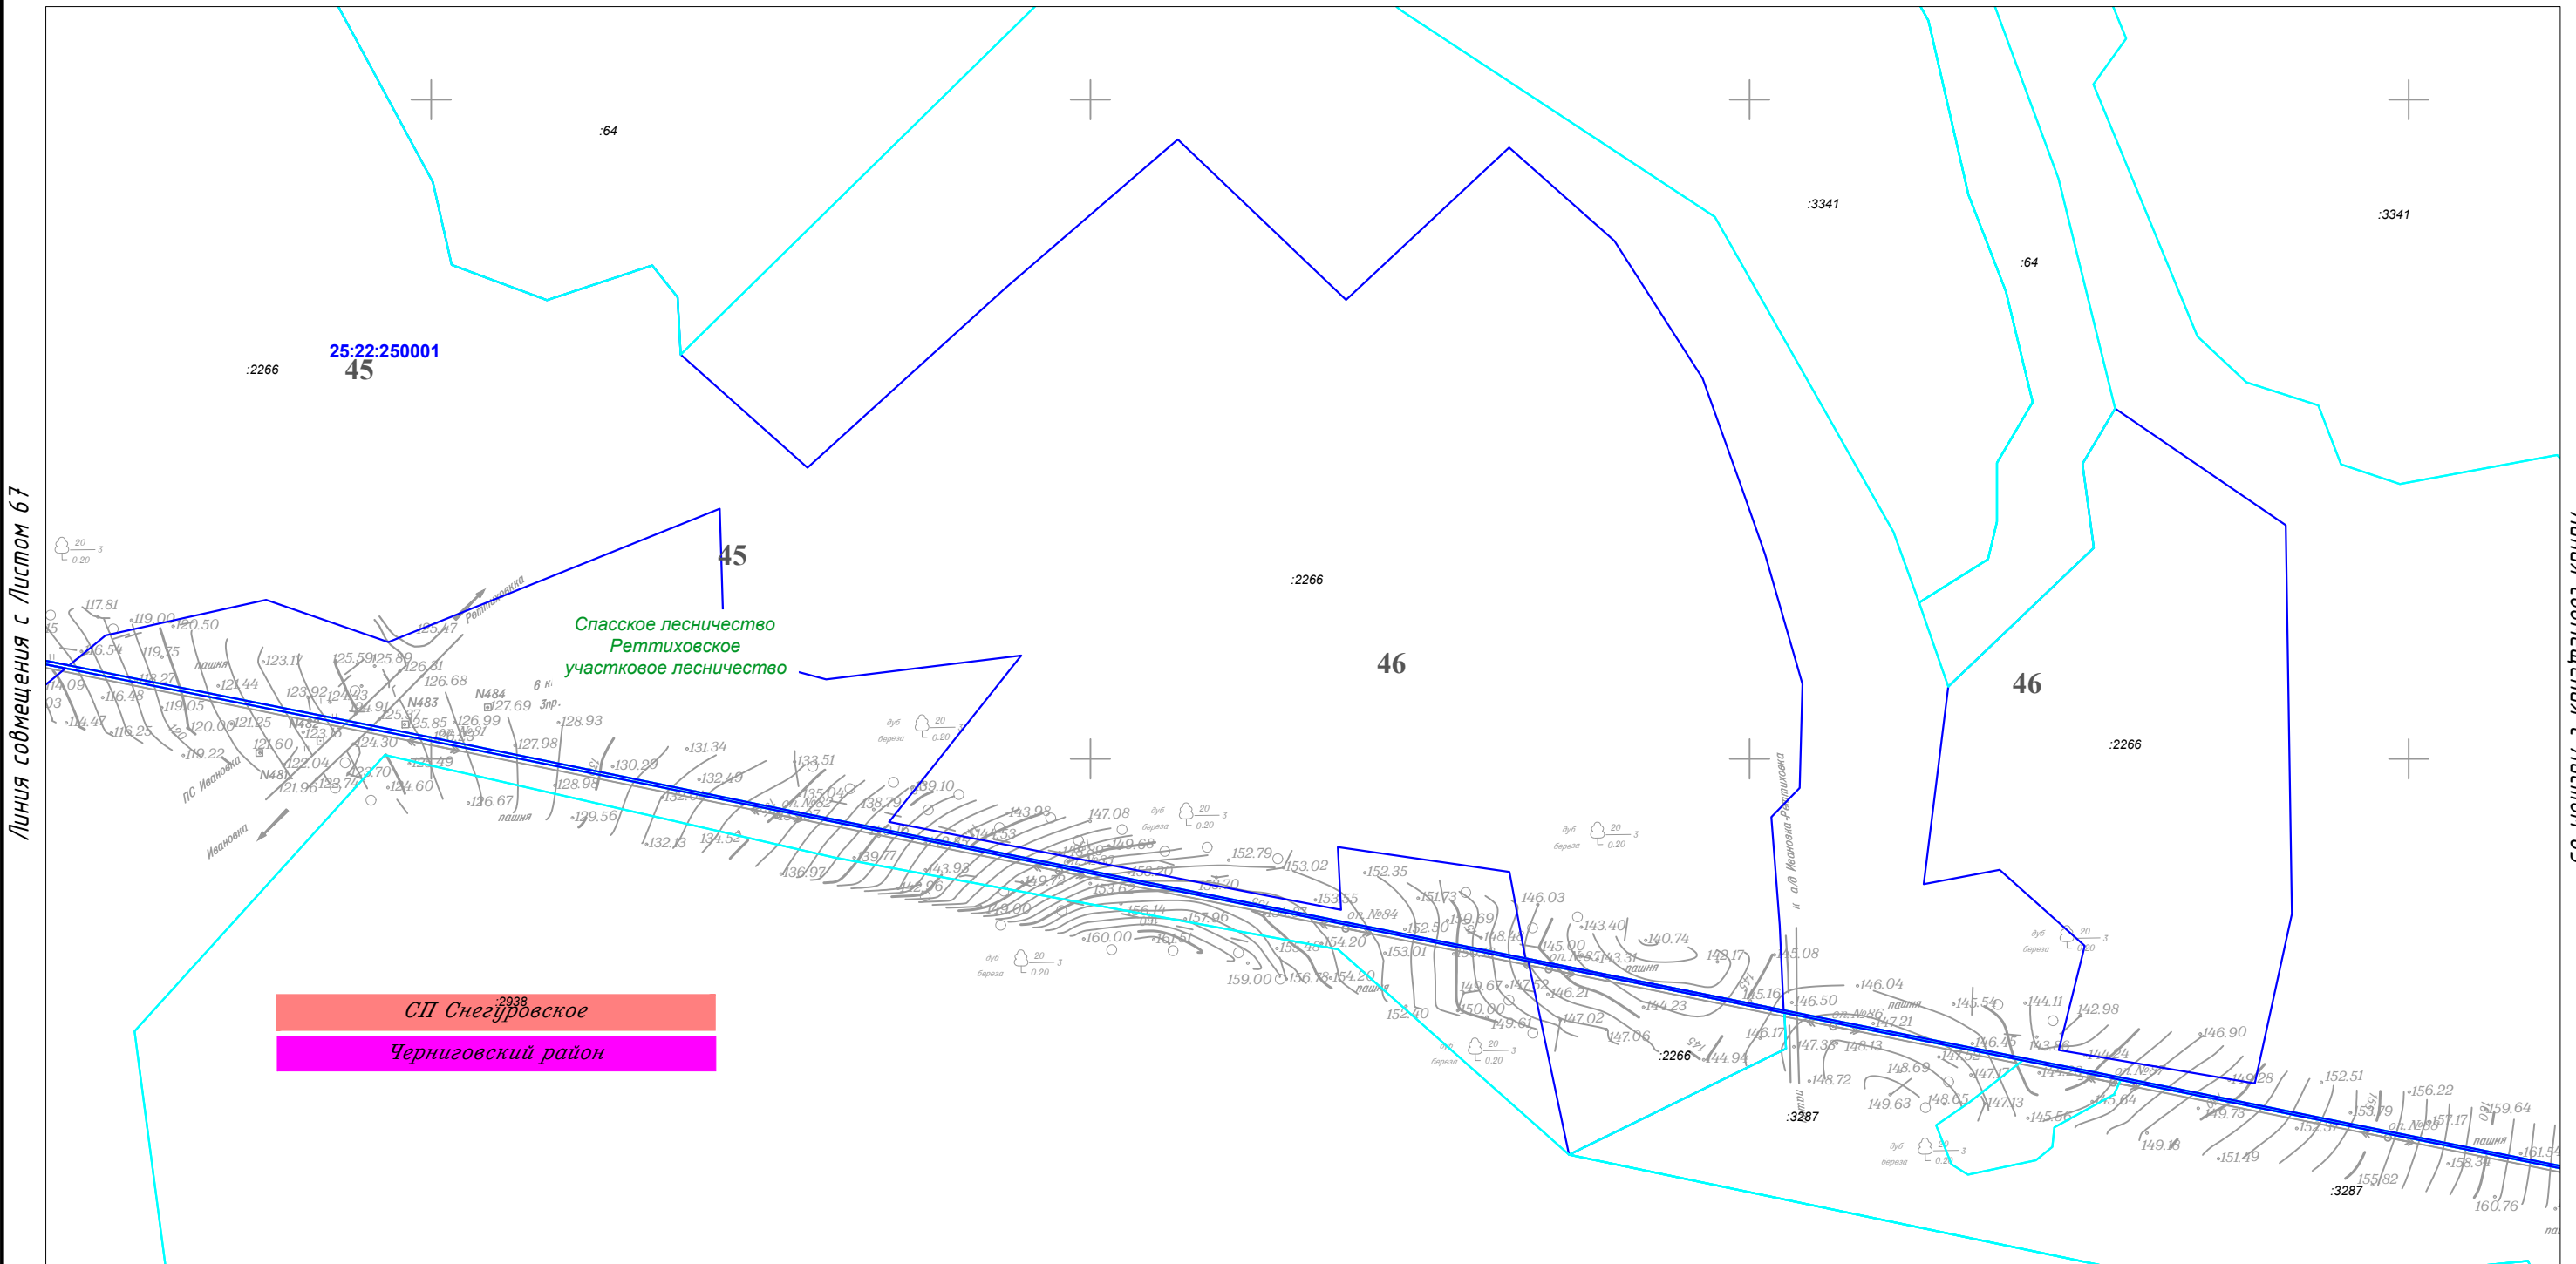

Линия совмещения с Листом 67

Линия совмещения с Листом 65


СП Снегуровское
Черниговский район

						Приморский край					
						Документация по планировке территории (проект планировки территории) для размещения линейного объекта энергетики федерального значения Реконструкция ВЛ 220 кВ НПС-40 – НПС-41 (с последующим образованием ВЛ 220 кВ Дальневосточная – НПС-40); Реконструкция ВЛ 220 кВ Дальневосточная – Арсеньев-2 (с последующим образованием ВЛ 220 кВ Арсеньев-2 - НПС-41); ВЛ 220 кВ НПС-40 - Дальневосточная (реконструкция).					
Изм.	Кол.уч.	Лист	N док.	Подп.	Дата	Заказчик: ПАО "ФСК ЕЭС"	Стадия	Лист	Листов		
							П	66	105		
Исполнитель	Марховский А.А.			<i>Марховский</i>	01.19						
Н. контр.	Алещина А.М.			<i>Алещина</i>	01.19						
Нач. отд.	Гнетова Н.Ю.			<i>Гнетова</i>	01.19						
Чертеж межевания территории М 1:5 000						ООО НПО "Инжгеопроект" 109052, г. Москва, Рязанский проспект, д.2 стр.49					

Чертеж межевания территории



Линия совмещения с Листом 68

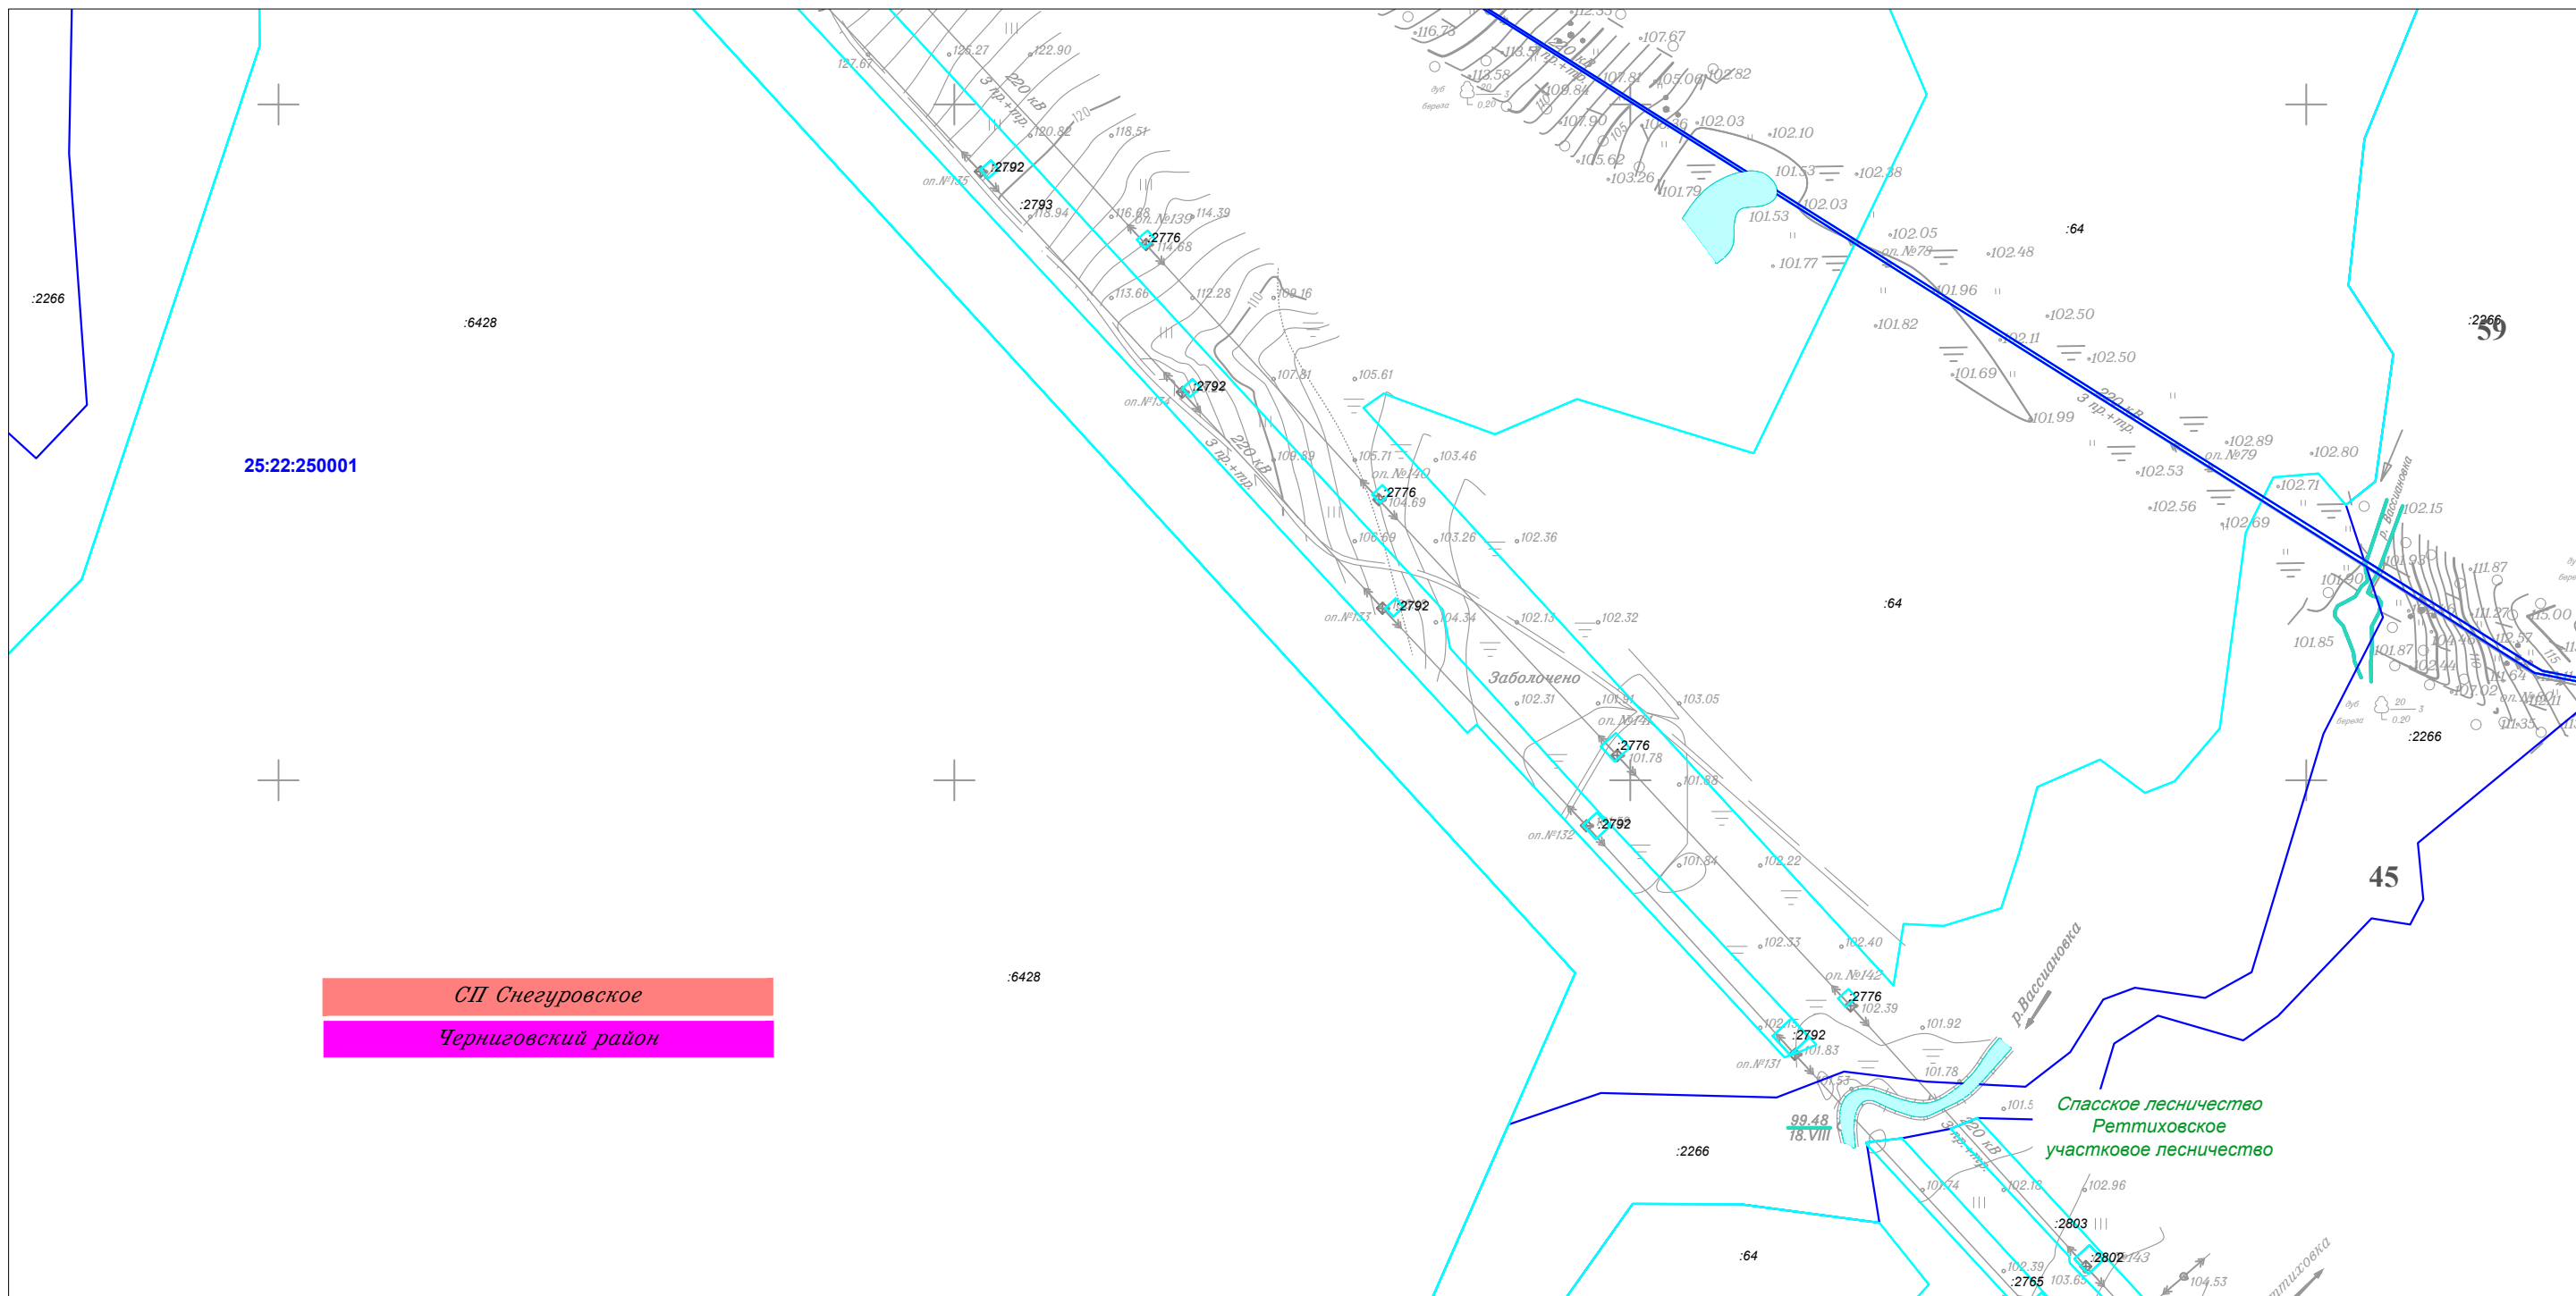


Линия совмещения с Листом 69

СП Снегуровское
Черниговский район

						Приморский край				
						Документация по планировке территории (проект планировки территории) для размещения линейного объекта энергетики федерального значения Реконструкция ВЛ 220 кВ НПС-40 – НПС-41 (с последующим образованием ВЛ 220 кВ Дальневосточная – НПС-40); Реконструкция ВЛ 220 кВ Дальневосточная – Арсеньев-2 (с последующим образованием ВЛ 220 кВ Арсеньев-2 - НПС-41); ВЛ 220 кВ НПС-40 - Дальневосточная (реконструкция).				
Изм.	Кол.уч.	Лист	N док.	Подп.	Дата	Заказчик: ПАО "ФСК ЕЭС"	Стадия	Лист	Листов	
Исполнитель	Мароховский А.А.			<i>Мар</i>	01.19		ООО НПО "Инжгеопроект" 109052, г. Москва, Рязанский проспект, д.2 стр.49	П	67	105
Н. контр.	Алещина А.М.			<i>Алещина</i>	01.19					
Нач. отд.	Гнетова Н.Ю.			<i>Гнетова</i>	01.19					
Чертеж межевания территории М 1:5 000										

Чертеж межевания территории

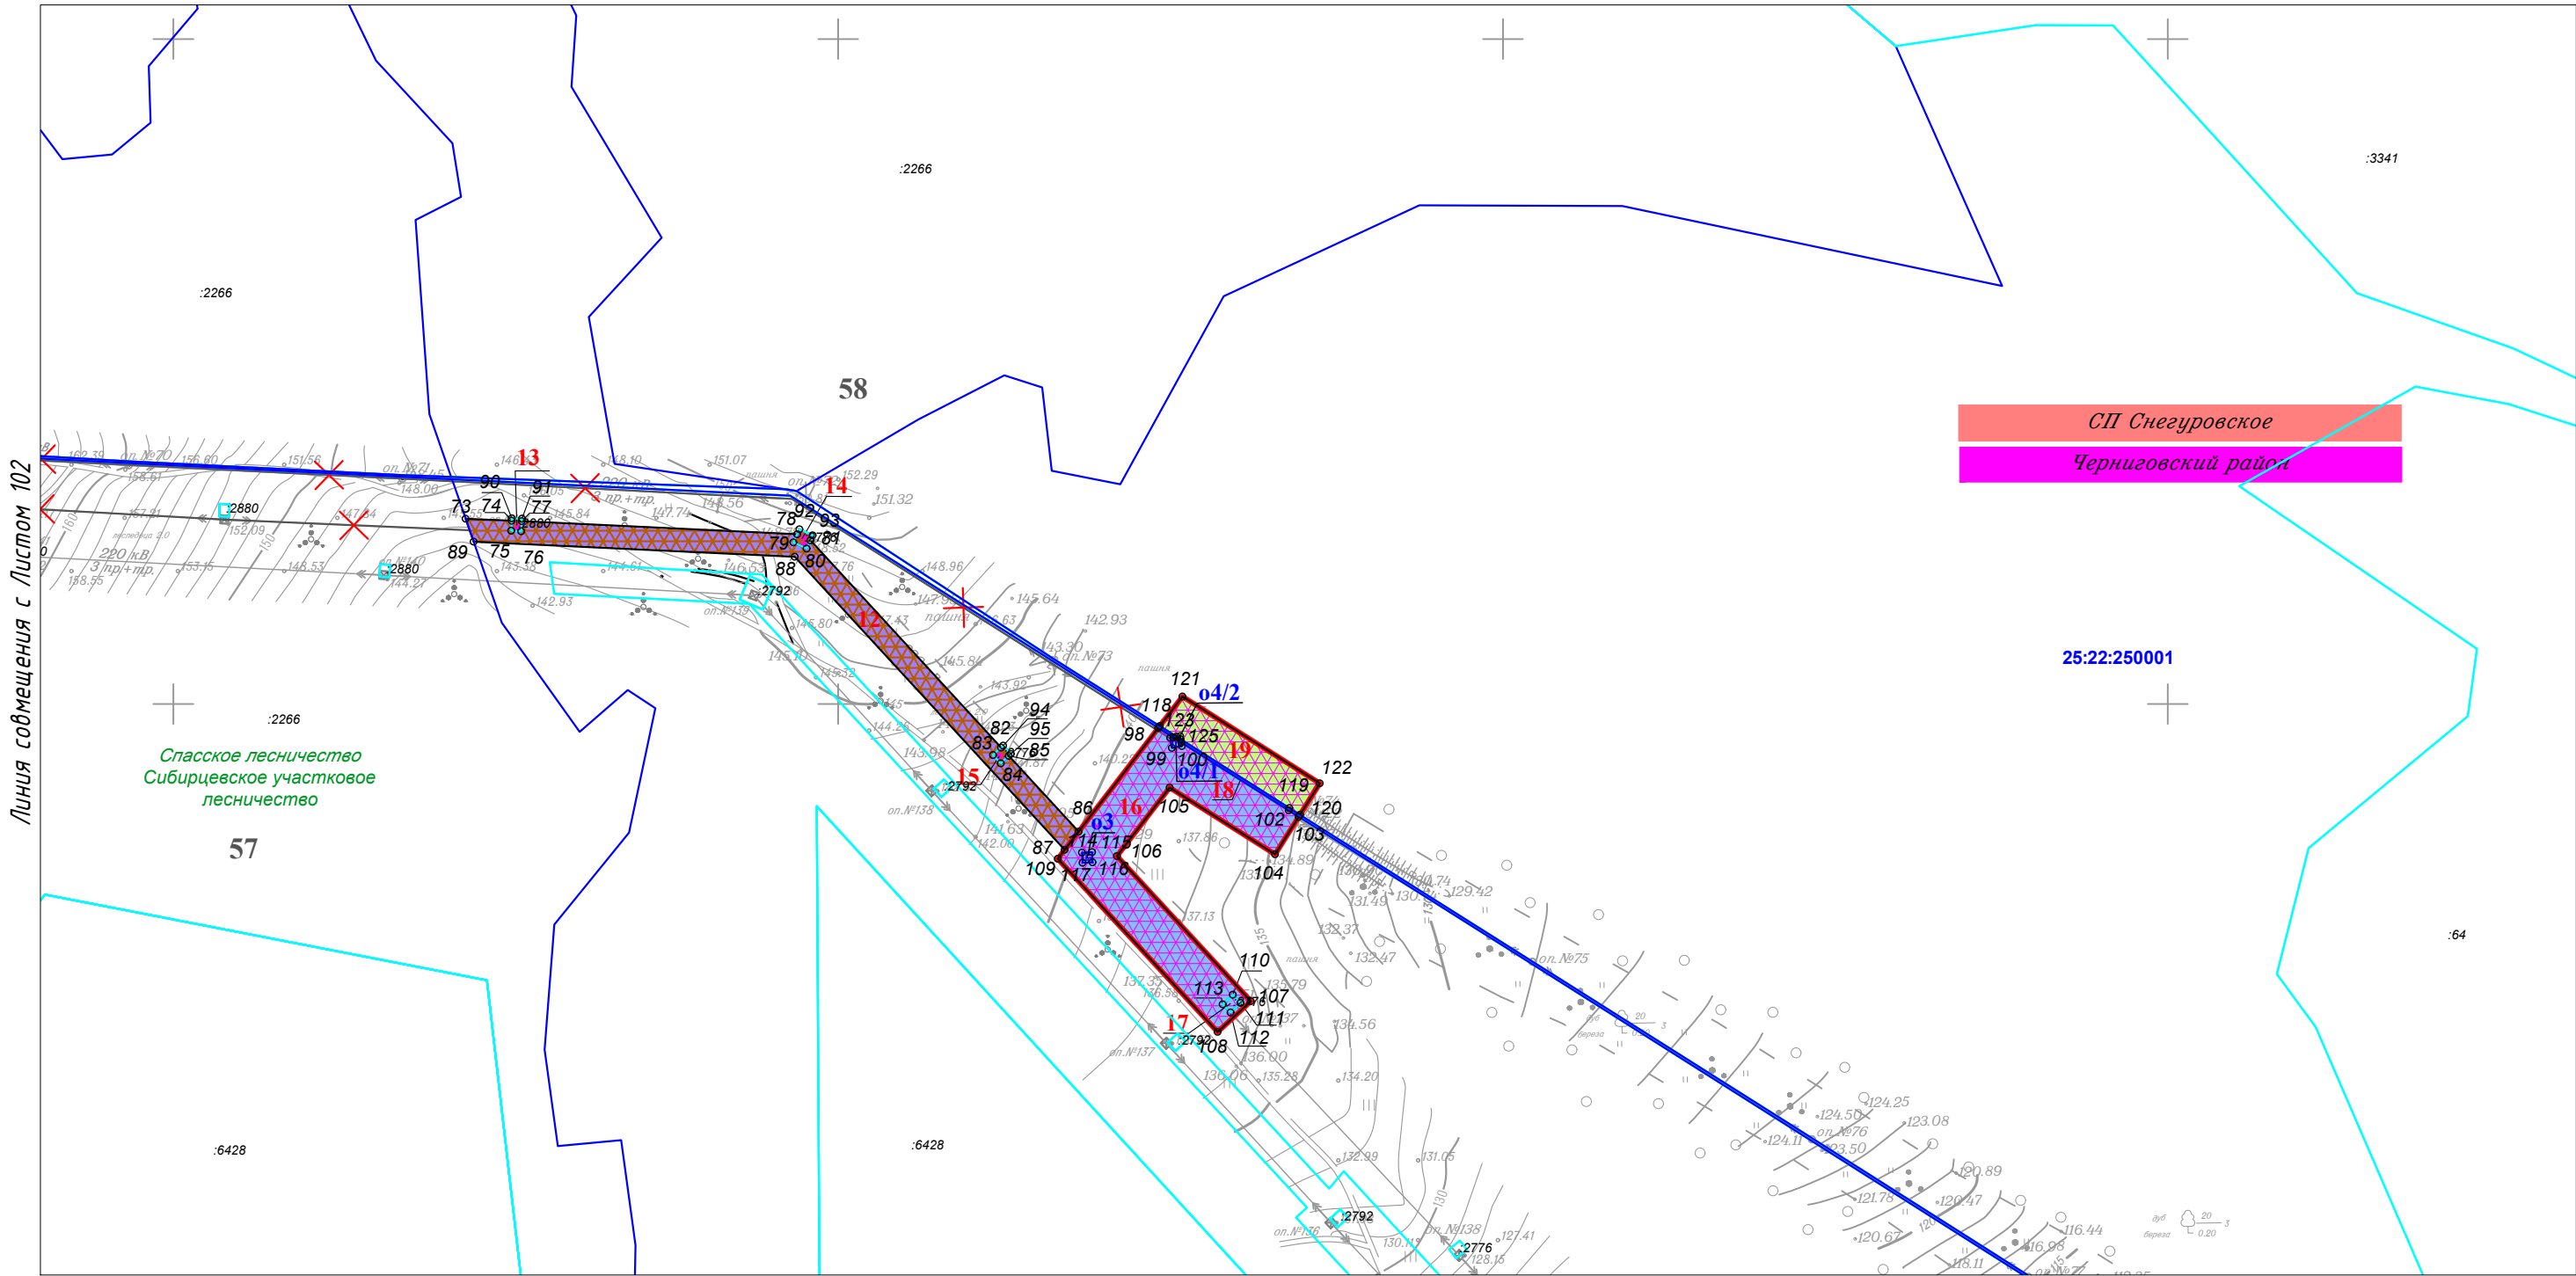

СП Снегуровское
Черниговский район

25:22:250001


Линия совмещения с Листом 67

						Приморский край					
						Документация по планировке территории (проект планировки территории) для размещения линейного объекта энергетики федерального значения Реконструкция ВЛ 220 кВ НПС-40 – НПС-41 (с последующим образованием ВЛ 220 кВ Дальневосточная – НПС-40); Реконструкция ВЛ 220 кВ Дальневосточная – Арсеньев-2 (с последующим образованием ВЛ 220 кВ Арсеньев-2 - НПС-41); ВЛ 220 кВ НПС-40 - Дальневосточная (реконструкция).					
Изм.	Кол.уч.	Лист	N док.	Подп.	Дата	Заказчик: ПАО "ФСК ЕЭС"	Стадия	Лист	Листов		
							П	68	105		
Исполнитель	Марховский А.А.			<i>Мар</i>	01.19						
Н. контр.	Алешина А.М.			<i>Алешина</i>	01.19						
Нач. отд.	Гнетова Н.Ю.			<i>Гнетова</i>	01.19						
						Чертеж межевания территории М 1:5 000		ООО НПО "Инжгеопроект" 109052, г. Москва, Рязанский проспект, д.2 стр.49			

Чертеж межевания территории



Линия совмещения с Листом 67

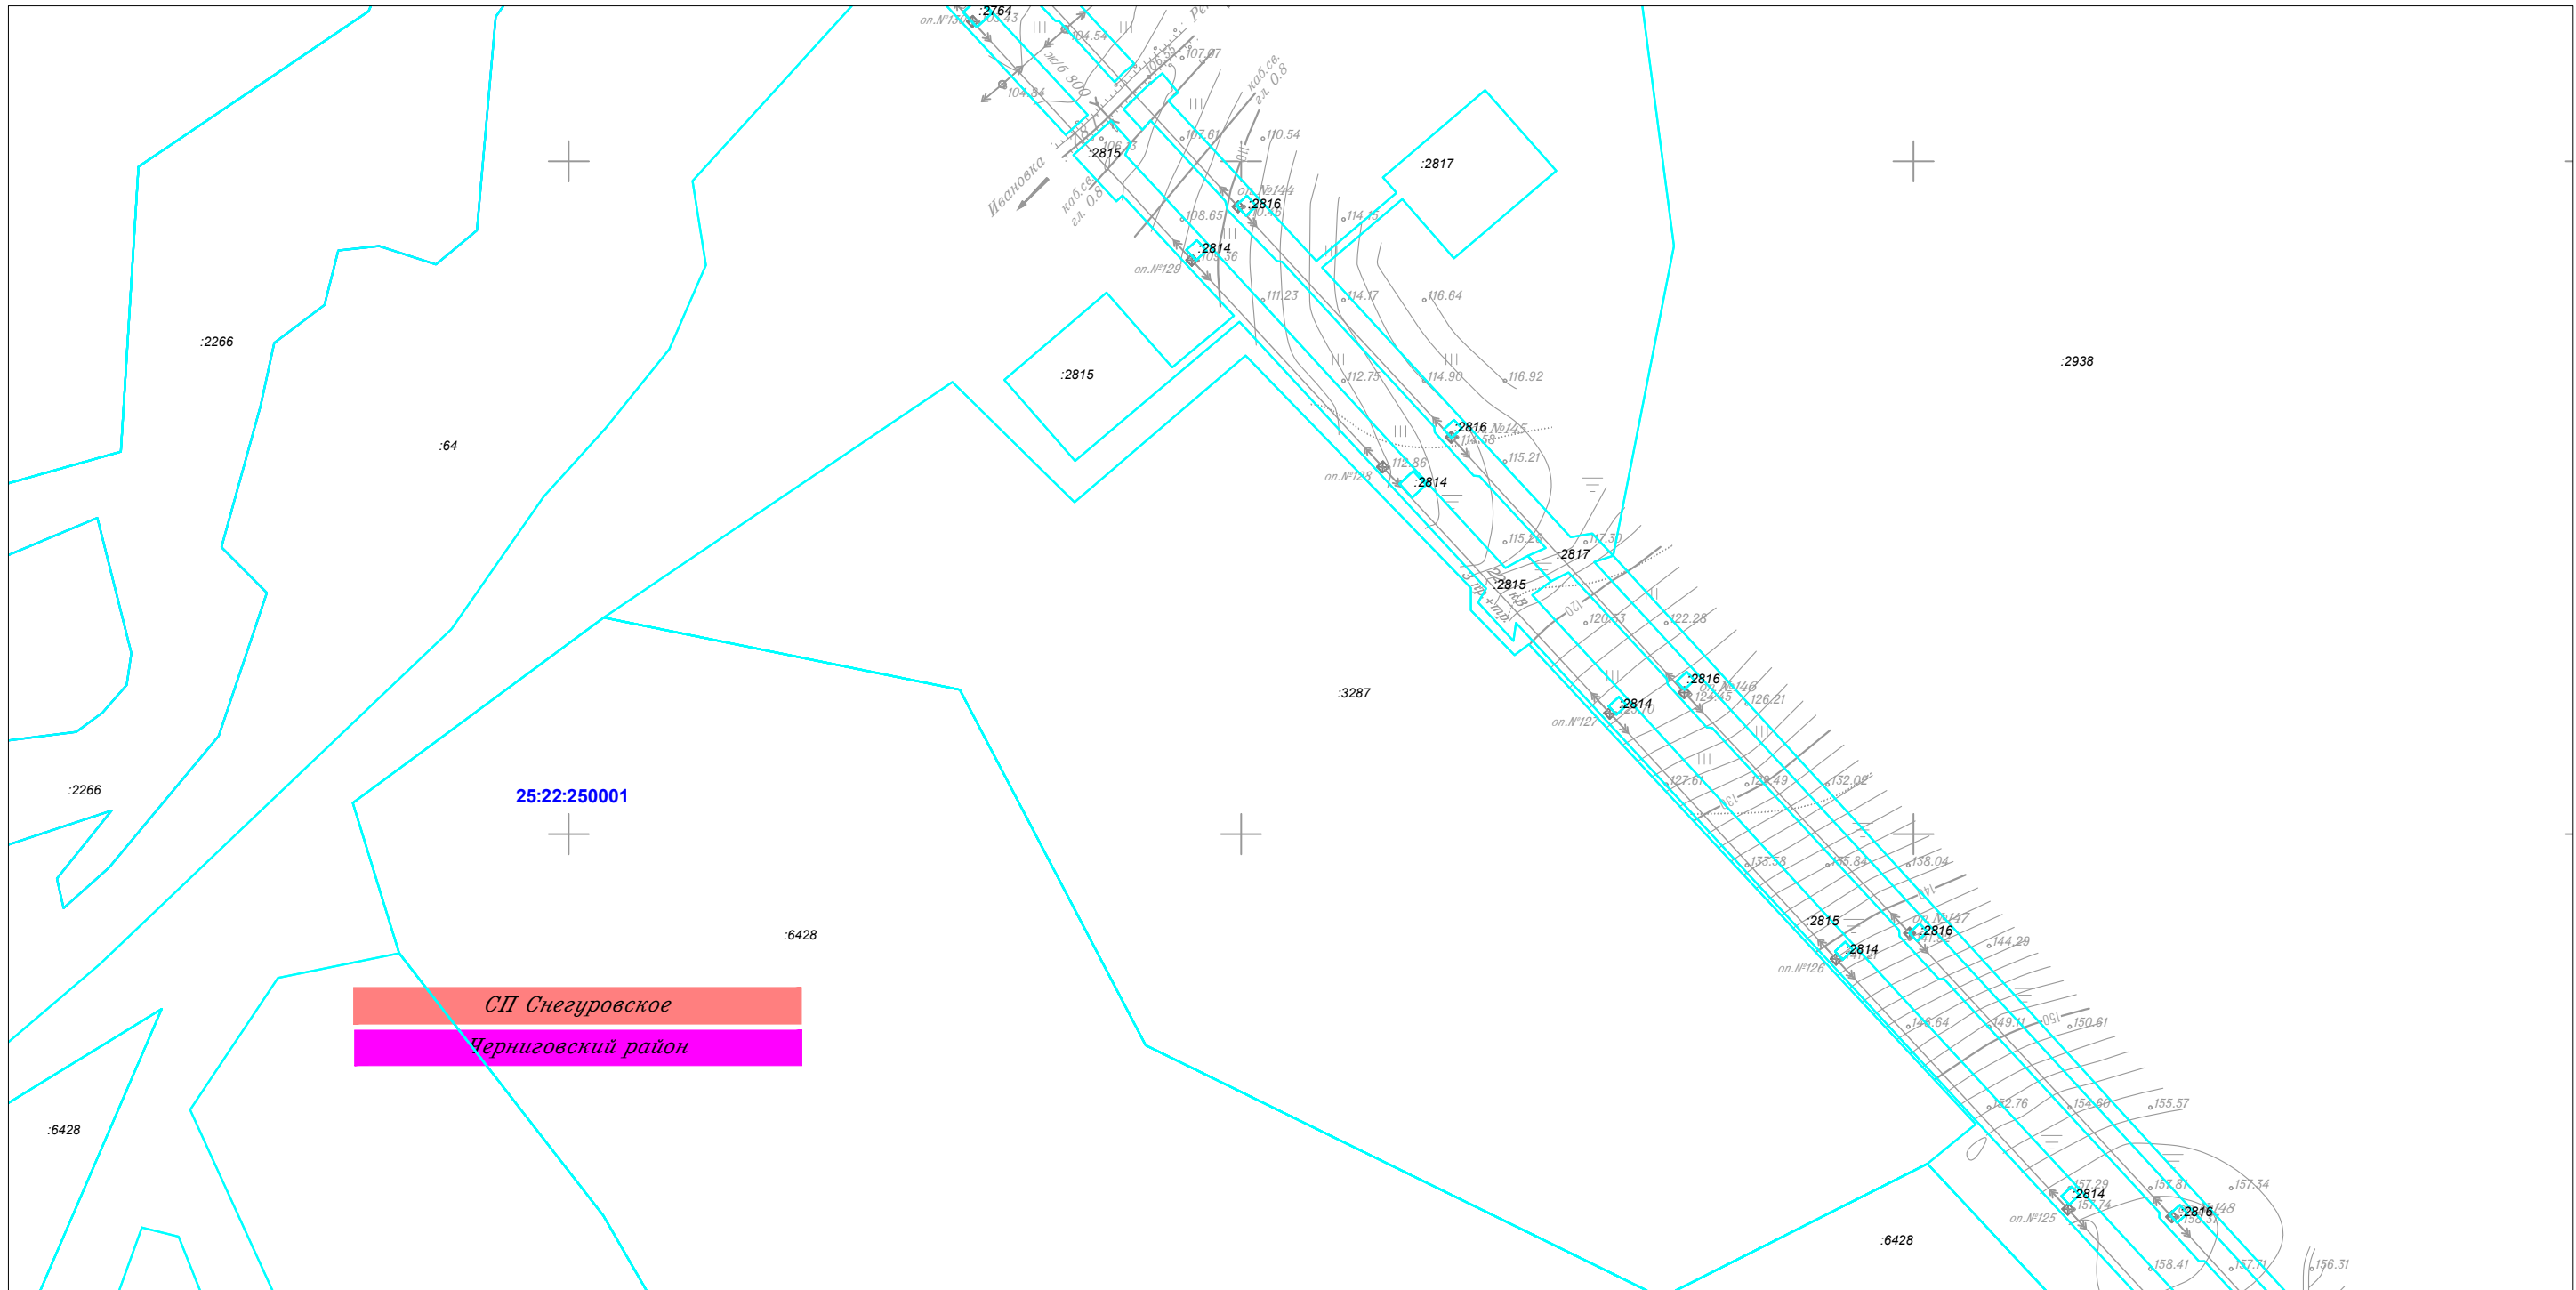


Линия совмещения с Листом 70

						Приморский край			
						Документация по планировке территории (проект планировки территории) для размещения линейного объекта энергетики федерального значения Реконструкция ВЛ 220 кВ НПС-40 – НПС-41 (с последующим образованием ВЛ 220 кВ Дальневосточная – НПС-40); Реконструкция ВЛ 220 кВ Дальневосточная – Арсеньев-2 (с последующим образованием ВЛ 220 кВ Арсеньев-2 - НПС-41); ВЛ 220 кВ НПС-40 - Дальневосточная (реконструкция).			
Изм.	Кол.уч.	Лист	N док.	Подп.	Дата	Заказчик: ПАО "ФСК ЕЭС"	Стадия	Лист	Листов
							П	69	105
Исполнитель	Марховский А.А.			<i>Мар</i>	01.19				
Н. контр.	Алешина А.М.			<i>Алешина</i>	01.19				
Нач. отд.	Гнетова Н.Ю.			<i>Гнетова</i>	01.19				
Чертеж межевания территории М 1:5 000						ООО НПО "Инжгеопроект" 109052, г. Москва, Рязанский проспект, д.2 стр.49			





Чертеж межевания территории

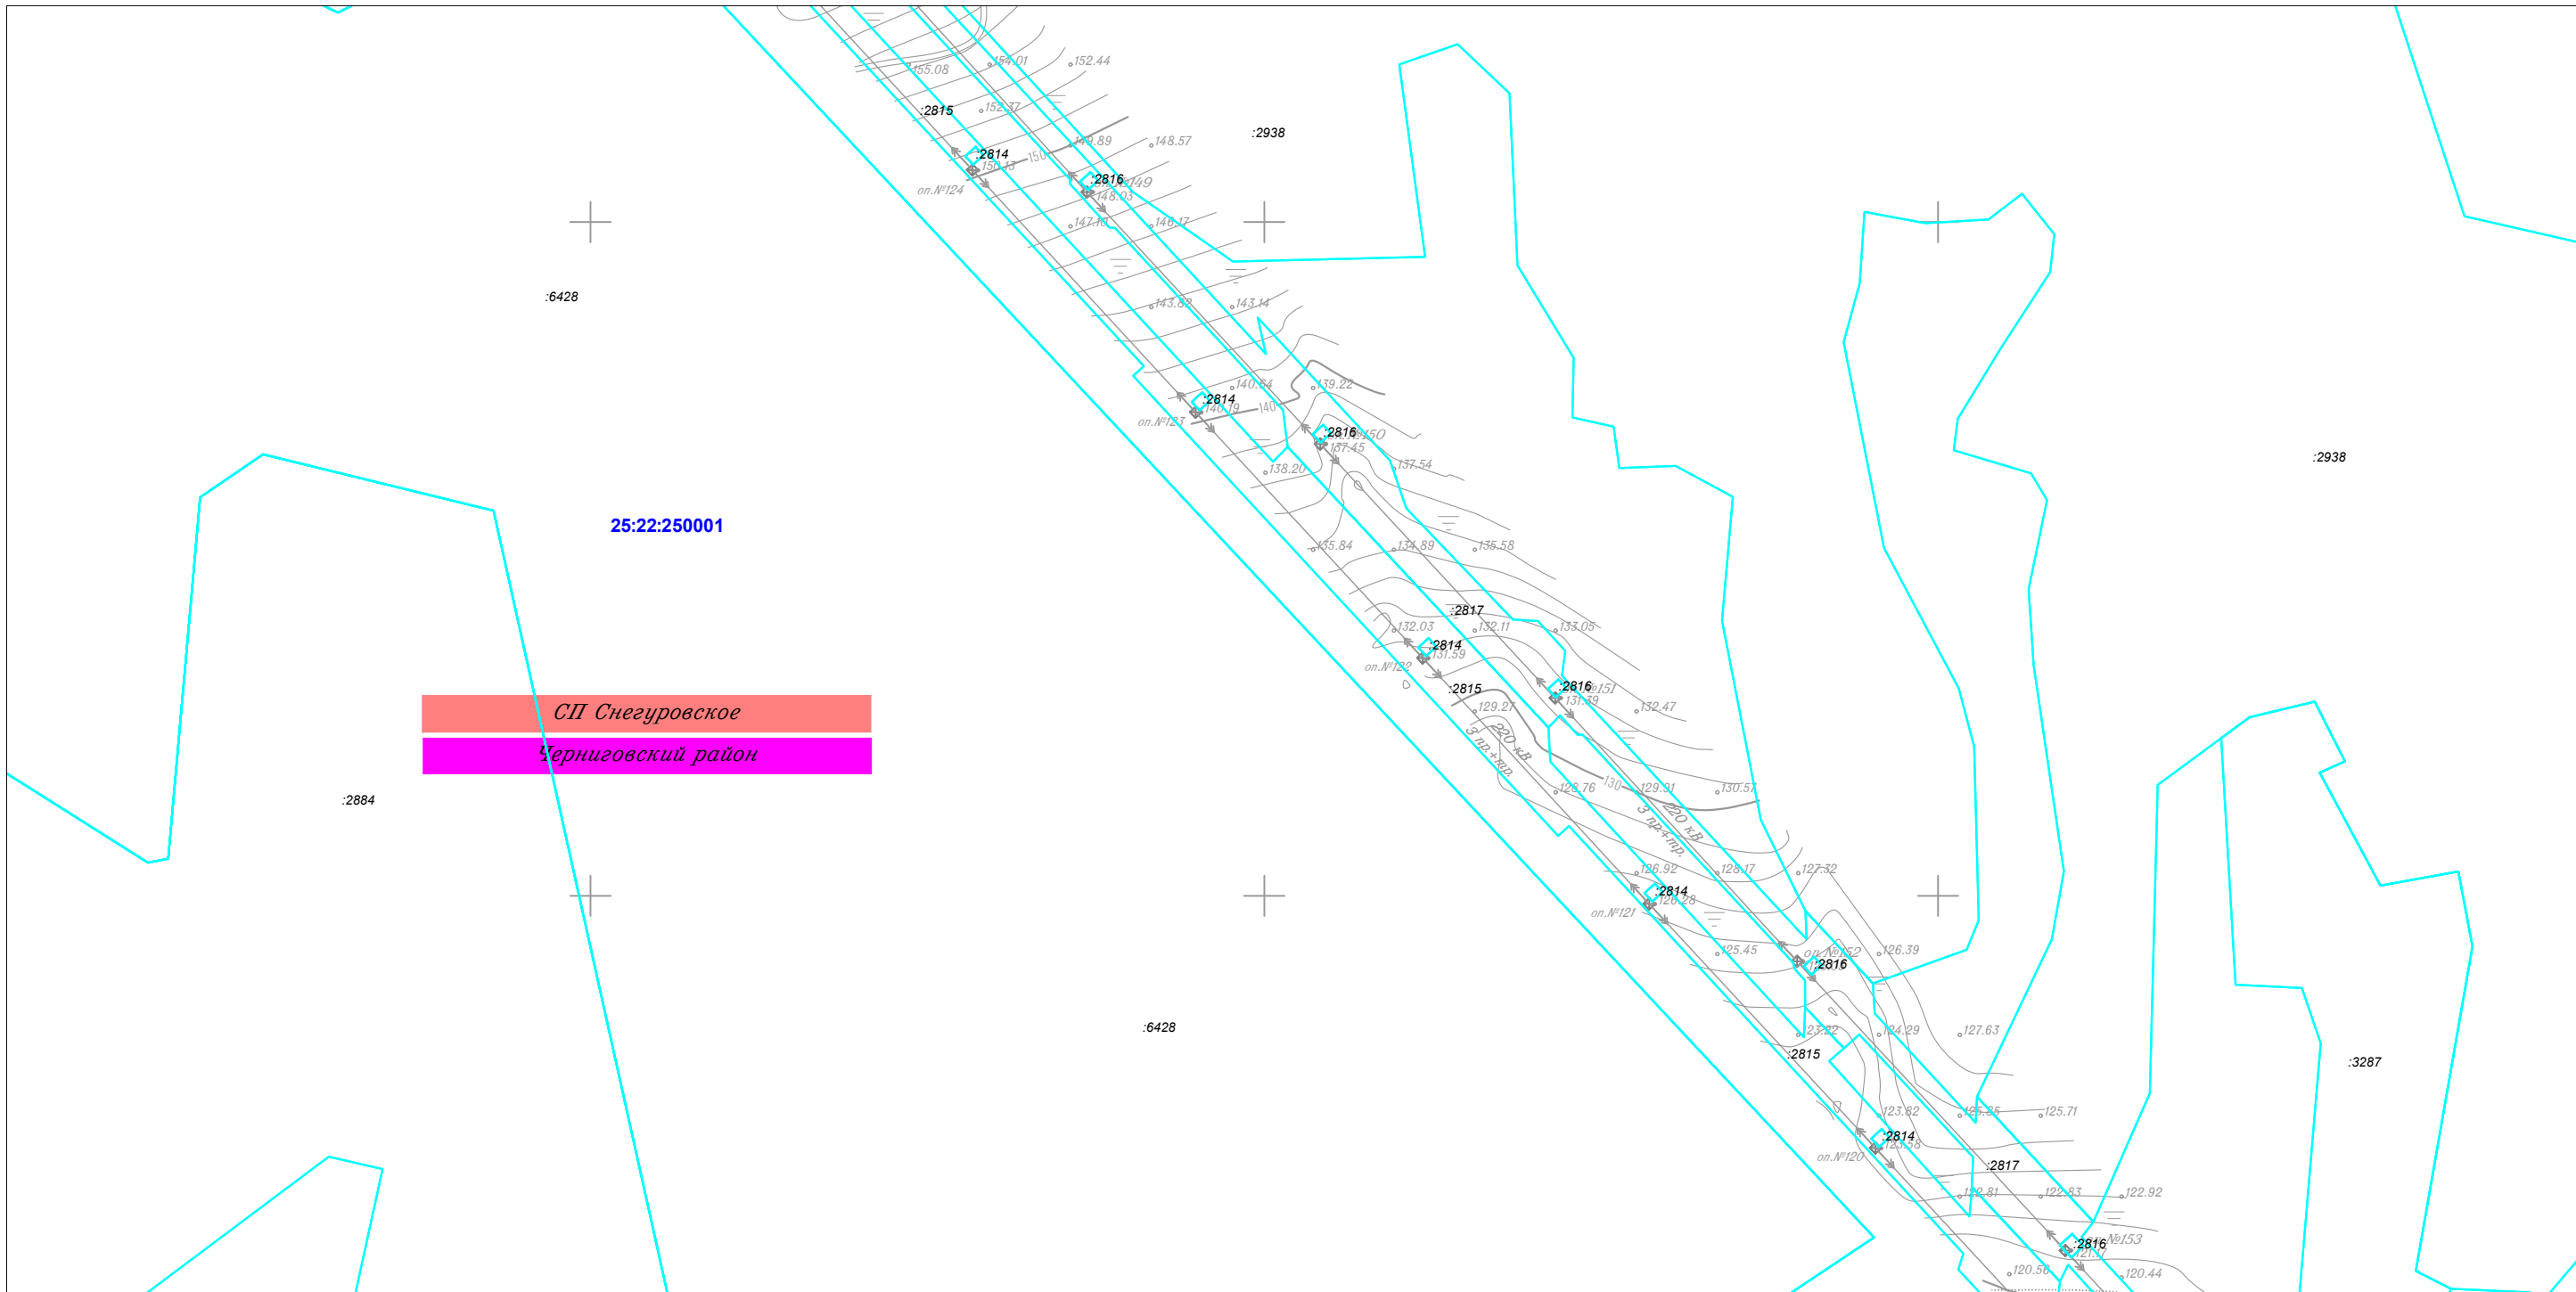Линия совмещения с Листом 69




Линия совмещения с Листом 71

						Приморский край			
						Документация по планировке территории (проект планировки территории) для размещения линейного объекта энергетики федерального значения Реконструкция ВЛ 220 кВ НПС-40 – НПС-41 (с последующим образованием ВЛ 220 кВ Дальневосточная – НПС-40); Реконструкция ВЛ 220 кВ Дальневосточная – Арсеньев-2 (с последующим образованием ВЛ 220 кВ Арсеньев-2 - НПС-41); ВЛ 220 кВ НПС-40 - Дальневосточная (реконструкция).			
Изм.	Кол.уч.	Лист	N док.	Подп.	Дата	 Заказчик: ПАО "ФСК ЕЭС"	Стадия	Лист	Листов
							П	70	105
Исполнитель	Марховский А.А.			<i>Марховский</i>	01.19				
Н. контр.	Алещина А.М.			<i>Алещина</i>	01.19				
Нач. отд.	Гнетова Н.Ю.			<i>Гнетова</i>	01.19				
Чертеж межевания территории М 1:5 000						 ООО НПО "Инжгеопроект" 109052, г. Москва, Рязанский проспект, д.2 стр.49			






Чертеж межевания территории

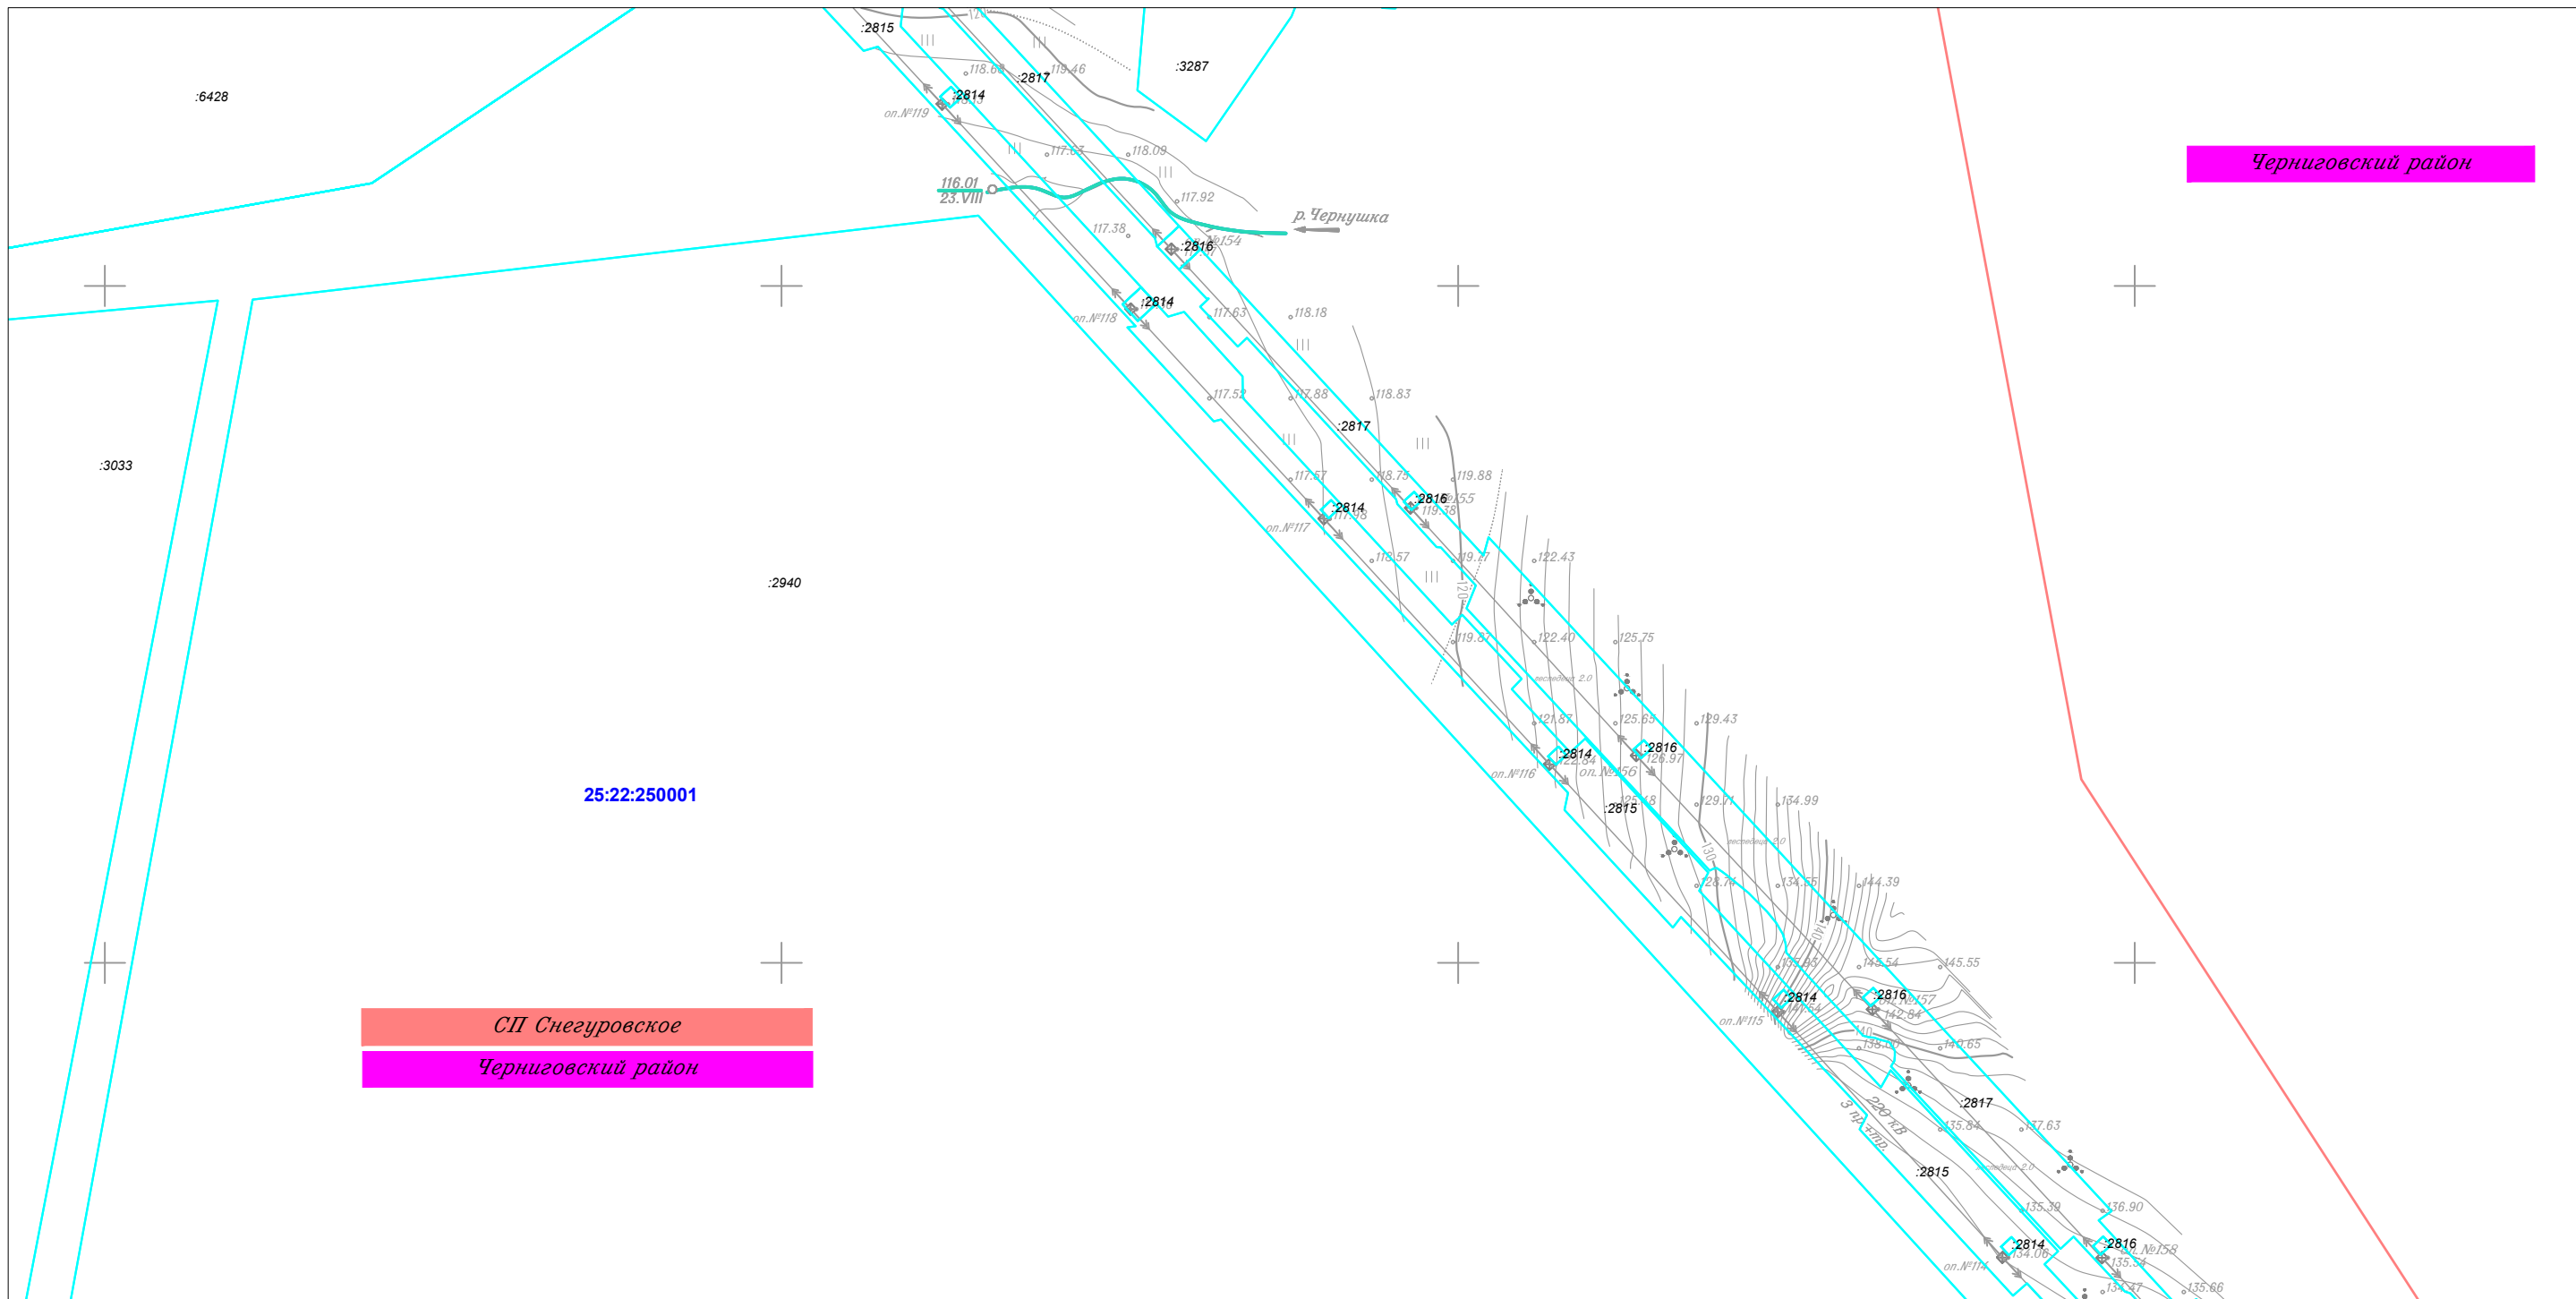Линия совмещения с Листом 70




Линия совмещения с Листом 72

						Приморский край					
						Документация по планировке территории (проект планировки территории) для размещения линейного объекта энергетики федерального значения Реконструкция ВЛ 220 кВ НПС-40 – НПС-41 (с последующим образованием ВЛ 220 кВ Дальневосточная – НПС-40); Реконструкция ВЛ 220 кВ Дальневосточная – Арсеньев-2 (с последующим образованием ВЛ 220 кВ Арсеньев-2 - НПС-41); ВЛ 220 кВ НПС-40 - Дальневосточная (реконструкция).					
Изм.	Кол.уч.	Лист	N док.	Подп.	Дата	 Заказчик: ПАО "ФСК ЕЭС"	Стадия	Лист	Листов		
							П	71	105		
Исполнитель	Марховский А.А.			<i>Мар</i>	01.19						
Н. контр.	Алешина А.М.			<i>Алешина</i>	01.19						
Нач. отд.	Гнетова Н.Ю.			<i>Гнетова</i>	01.19						
						Чертеж межевания территории М 1:5 000			 ООО НПО "Инжгеопроект" 109052, г. Москва, Рязанский проспект, д.2 стр.49		

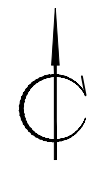




Чертеж межевания территории

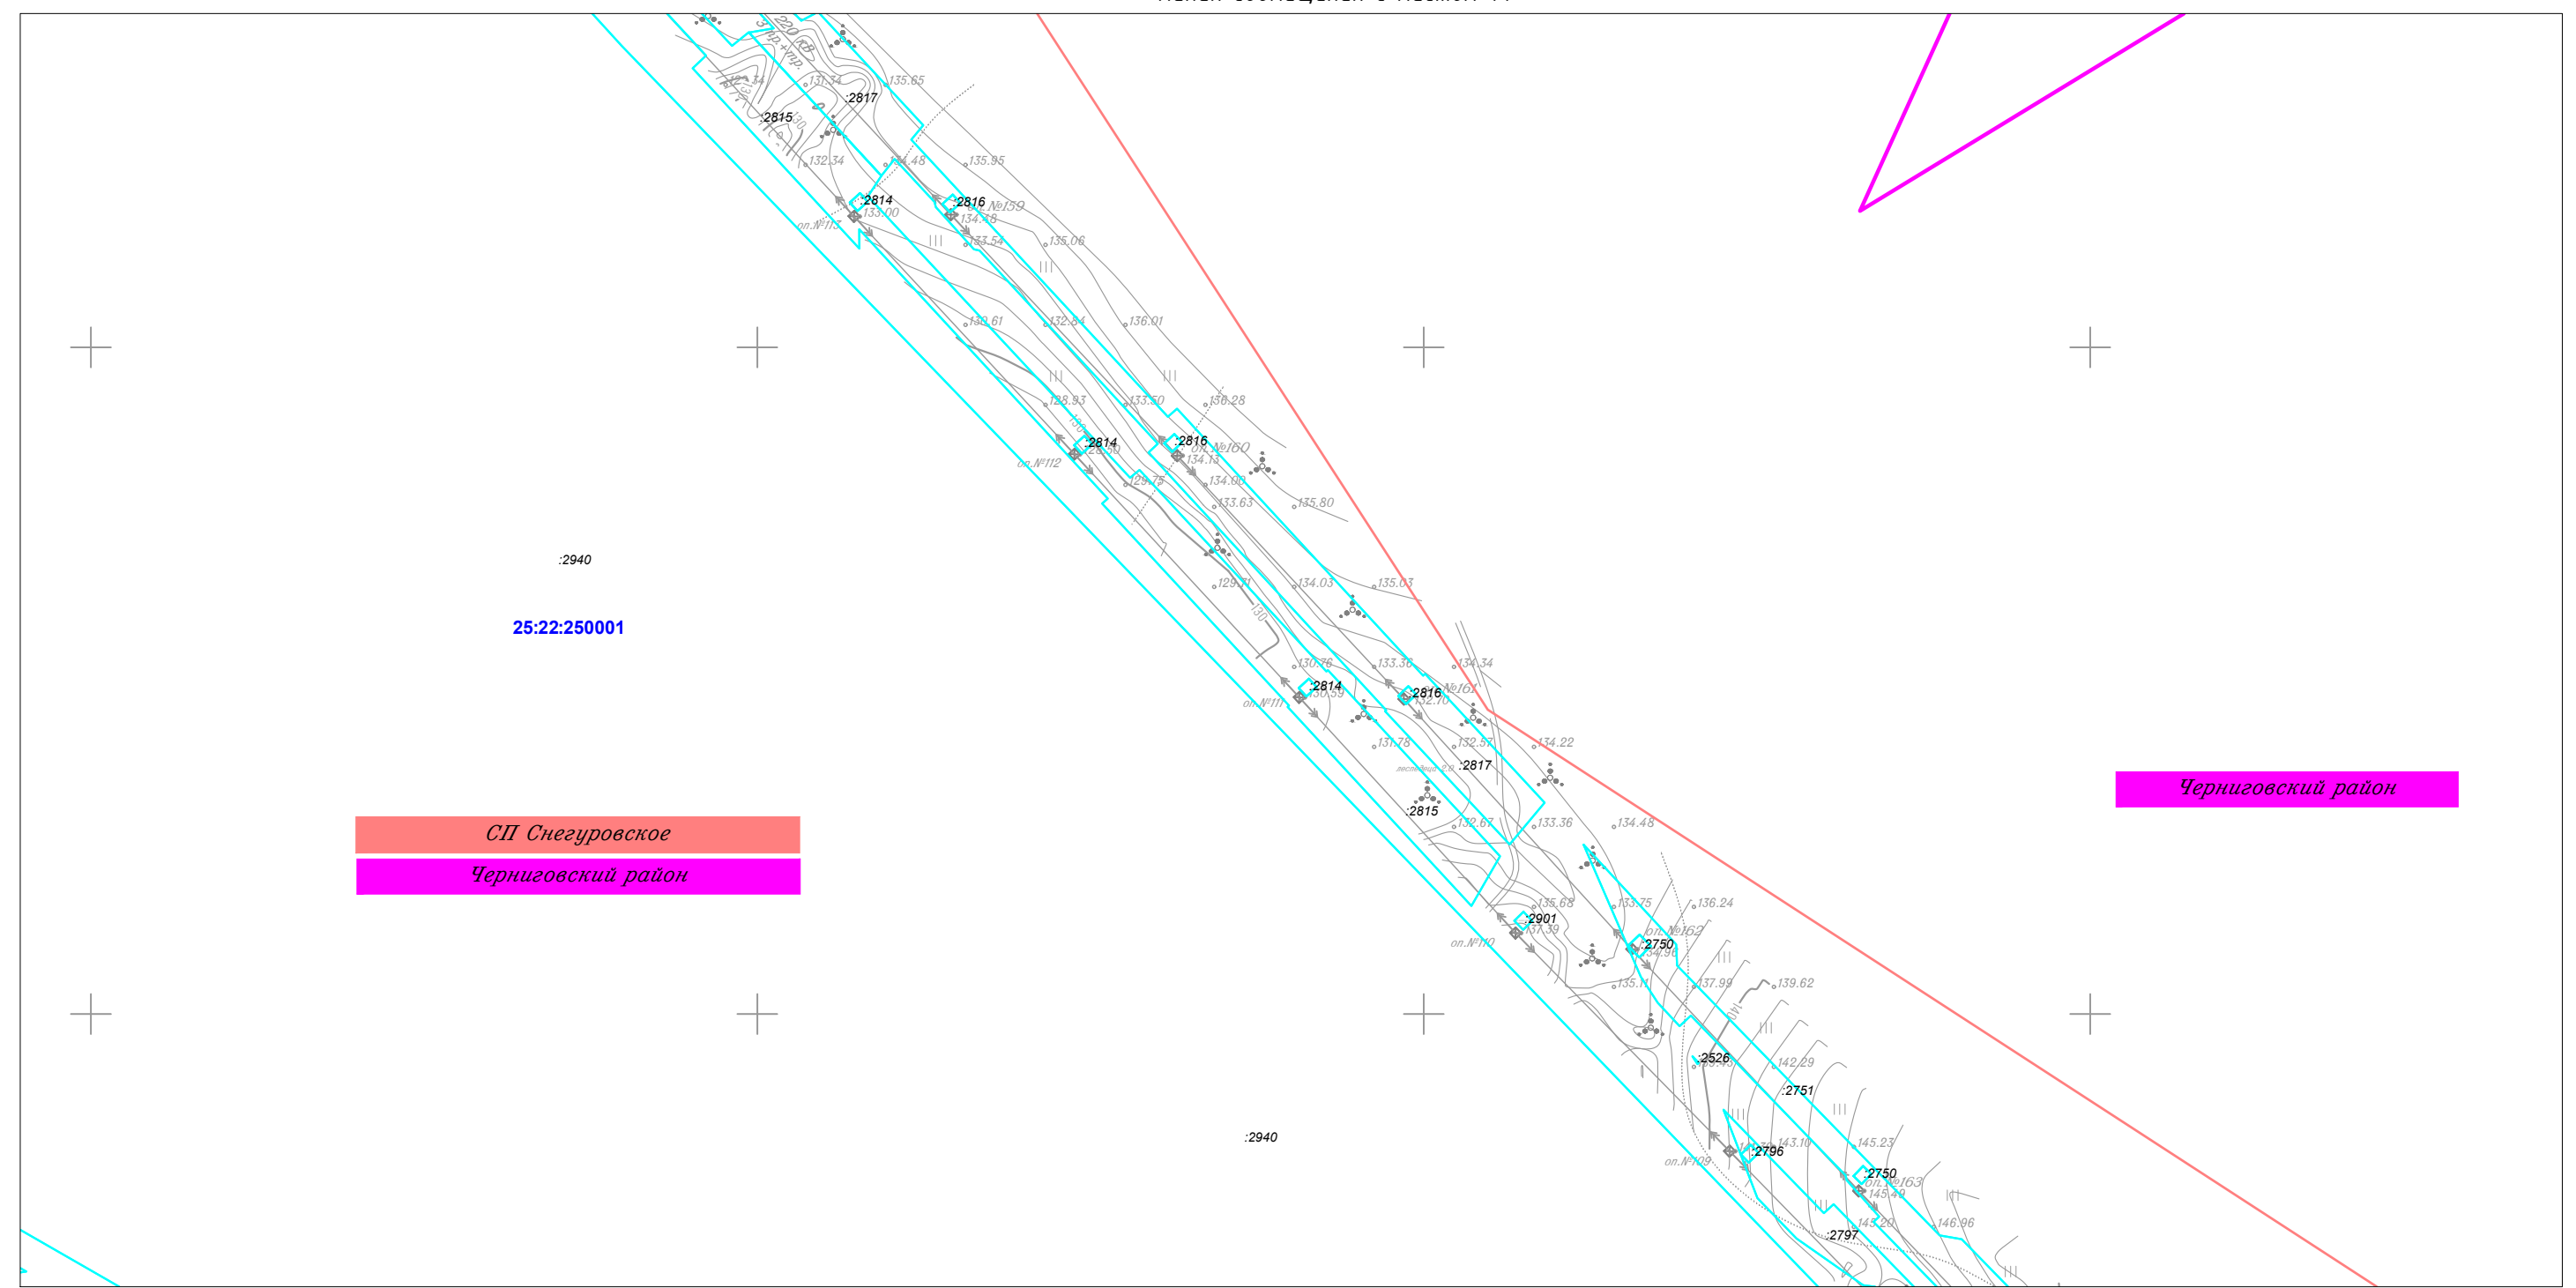Линия совмещения с Листом 71




Линия совмещения с Листом 73

						Приморский край					
						Документация по планировке территории (проект планировки территории) для размещения линейного объекта энергетики федерального значения Реконструкция ВЛ 220 кВ НПС-40 – НПС-41 (с последующим образованием ВЛ 220 кВ Дальневосточная – НПС-40); Реконструкция ВЛ 220 кВ Дальневосточная – Арсеньев-2 (с последующим образованием ВЛ 220 кВ Арсеньев-2 - НПС-41); ВЛ 220 кВ НПС-40 - Дальневосточная (реконструкция).					
Изм.	Кол.уч.	Лист	N док.	Подп.	Дата	 Заказчик: ПАО "ФСК ЕЭС"	Стадия	Лист	Листов		
Исполнитель	Марховский А.А.			<i>Марховский</i>	01.19		П	72	105		
Н. контр.	Алещина А.М.			<i>Алещина</i>	01.19						
Нач. отд.	Гнетова Н.Ю.			<i>Гнетова</i>	01.19						
						Чертеж межевания территории М 1:5 000		 ООО НПО "Инжеопроект" 109052, г. Москва, Рязанский проспект, д.2 стр.49			

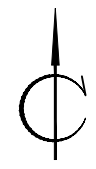


Чертеж межевания территории

Линия совмещения с Листом 73

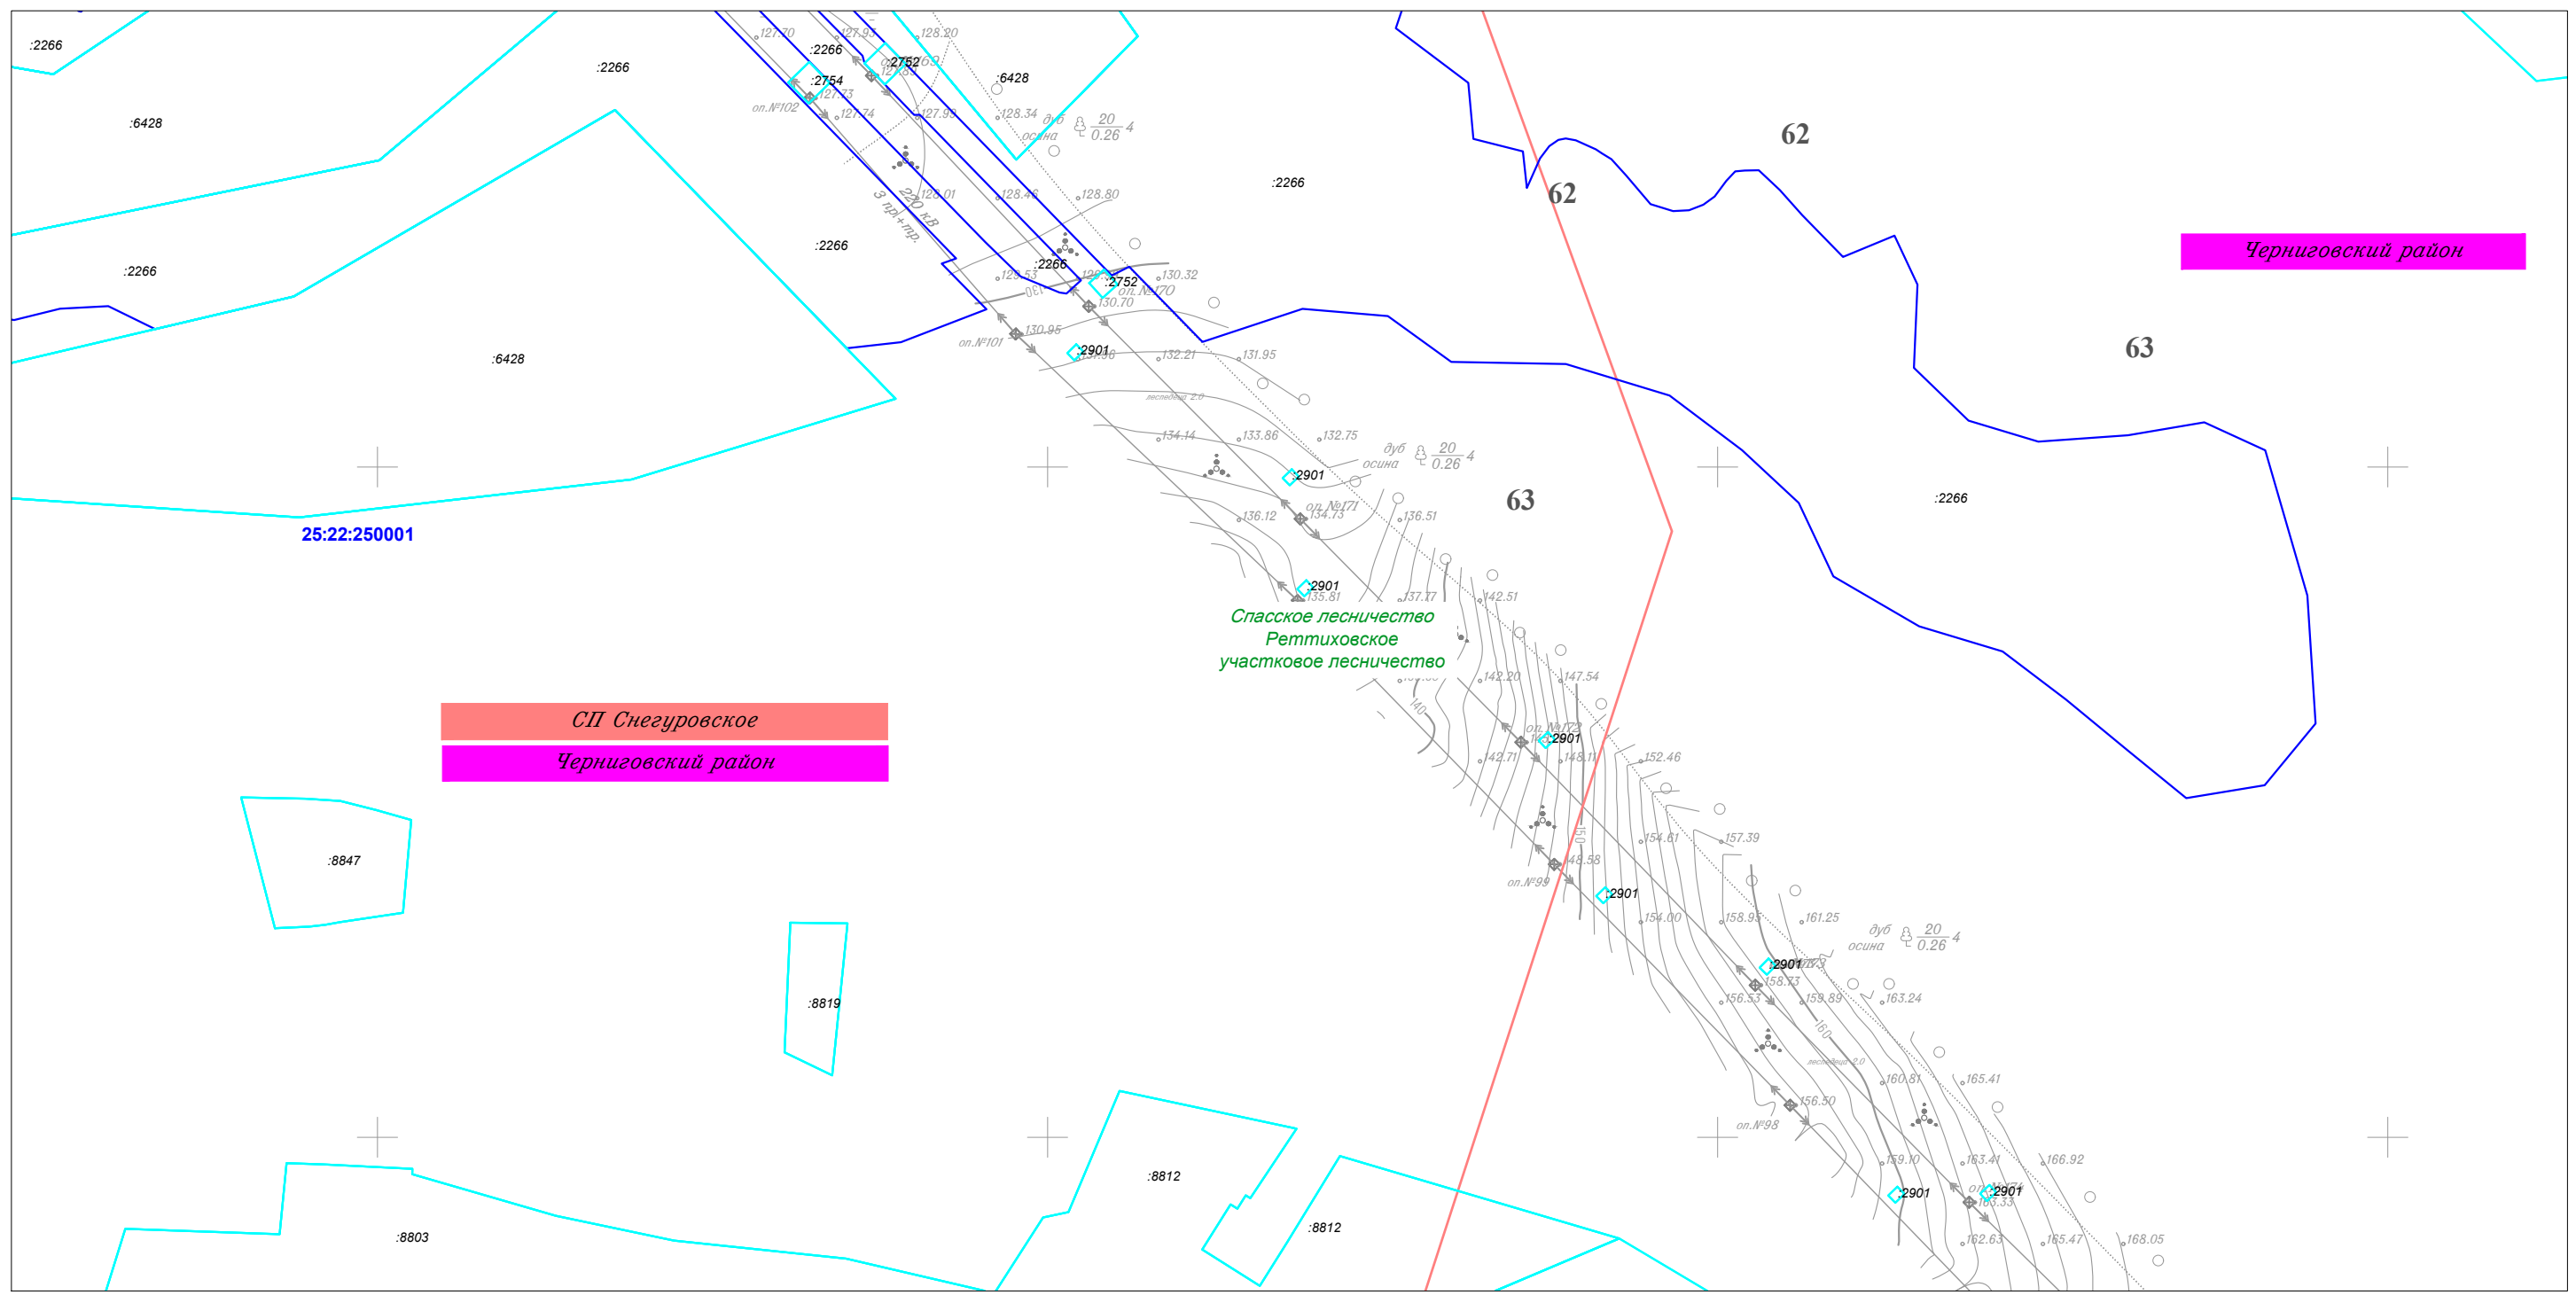


Линия совмещения с Листом 75

						Приморский край					
						Документация по планировке территории (проект планировки территории) для размещения линейного объекта энергетики федерального значения Реконструкция ВЛ 220 кВ НПС-40 – НПС-41 (с последующим образованием ВЛ 220 кВ Дальневосточная – НПС-40); Реконструкция ВЛ 220 кВ Дальневосточная – Арсеньев-2 (с последующим образованием ВЛ 220 кВ Арсеньев-2 – НПС-41); ВЛ 220 кВ НПС-40 – Дальневосточная (реконструкция).					
Изм.	Кол.уч.	Лист	№ док.	Подп.	Дата	Заказчик: ПАО "ФСК ЕЭС"	Стадия	Лист	Листов		
Исполнитель	Мароховский А.А.			<i>Мар</i>	01.19		П	74	105		
Н. контр.	Алещина А.М.			<i>Алещина</i>	01.19						
Нач. отд.	Гнетова Н.Ю.			<i>Гнетова</i>	01.19						
						Чертеж межевания территории М 1:5 000		ООО НПО "Инжгеопроект" 109052, г. Москва, Рязанский проспект, д.2 стр.49			

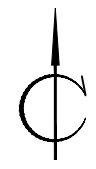

Чертеж межевания территории

Линия совмещения с Листом 74

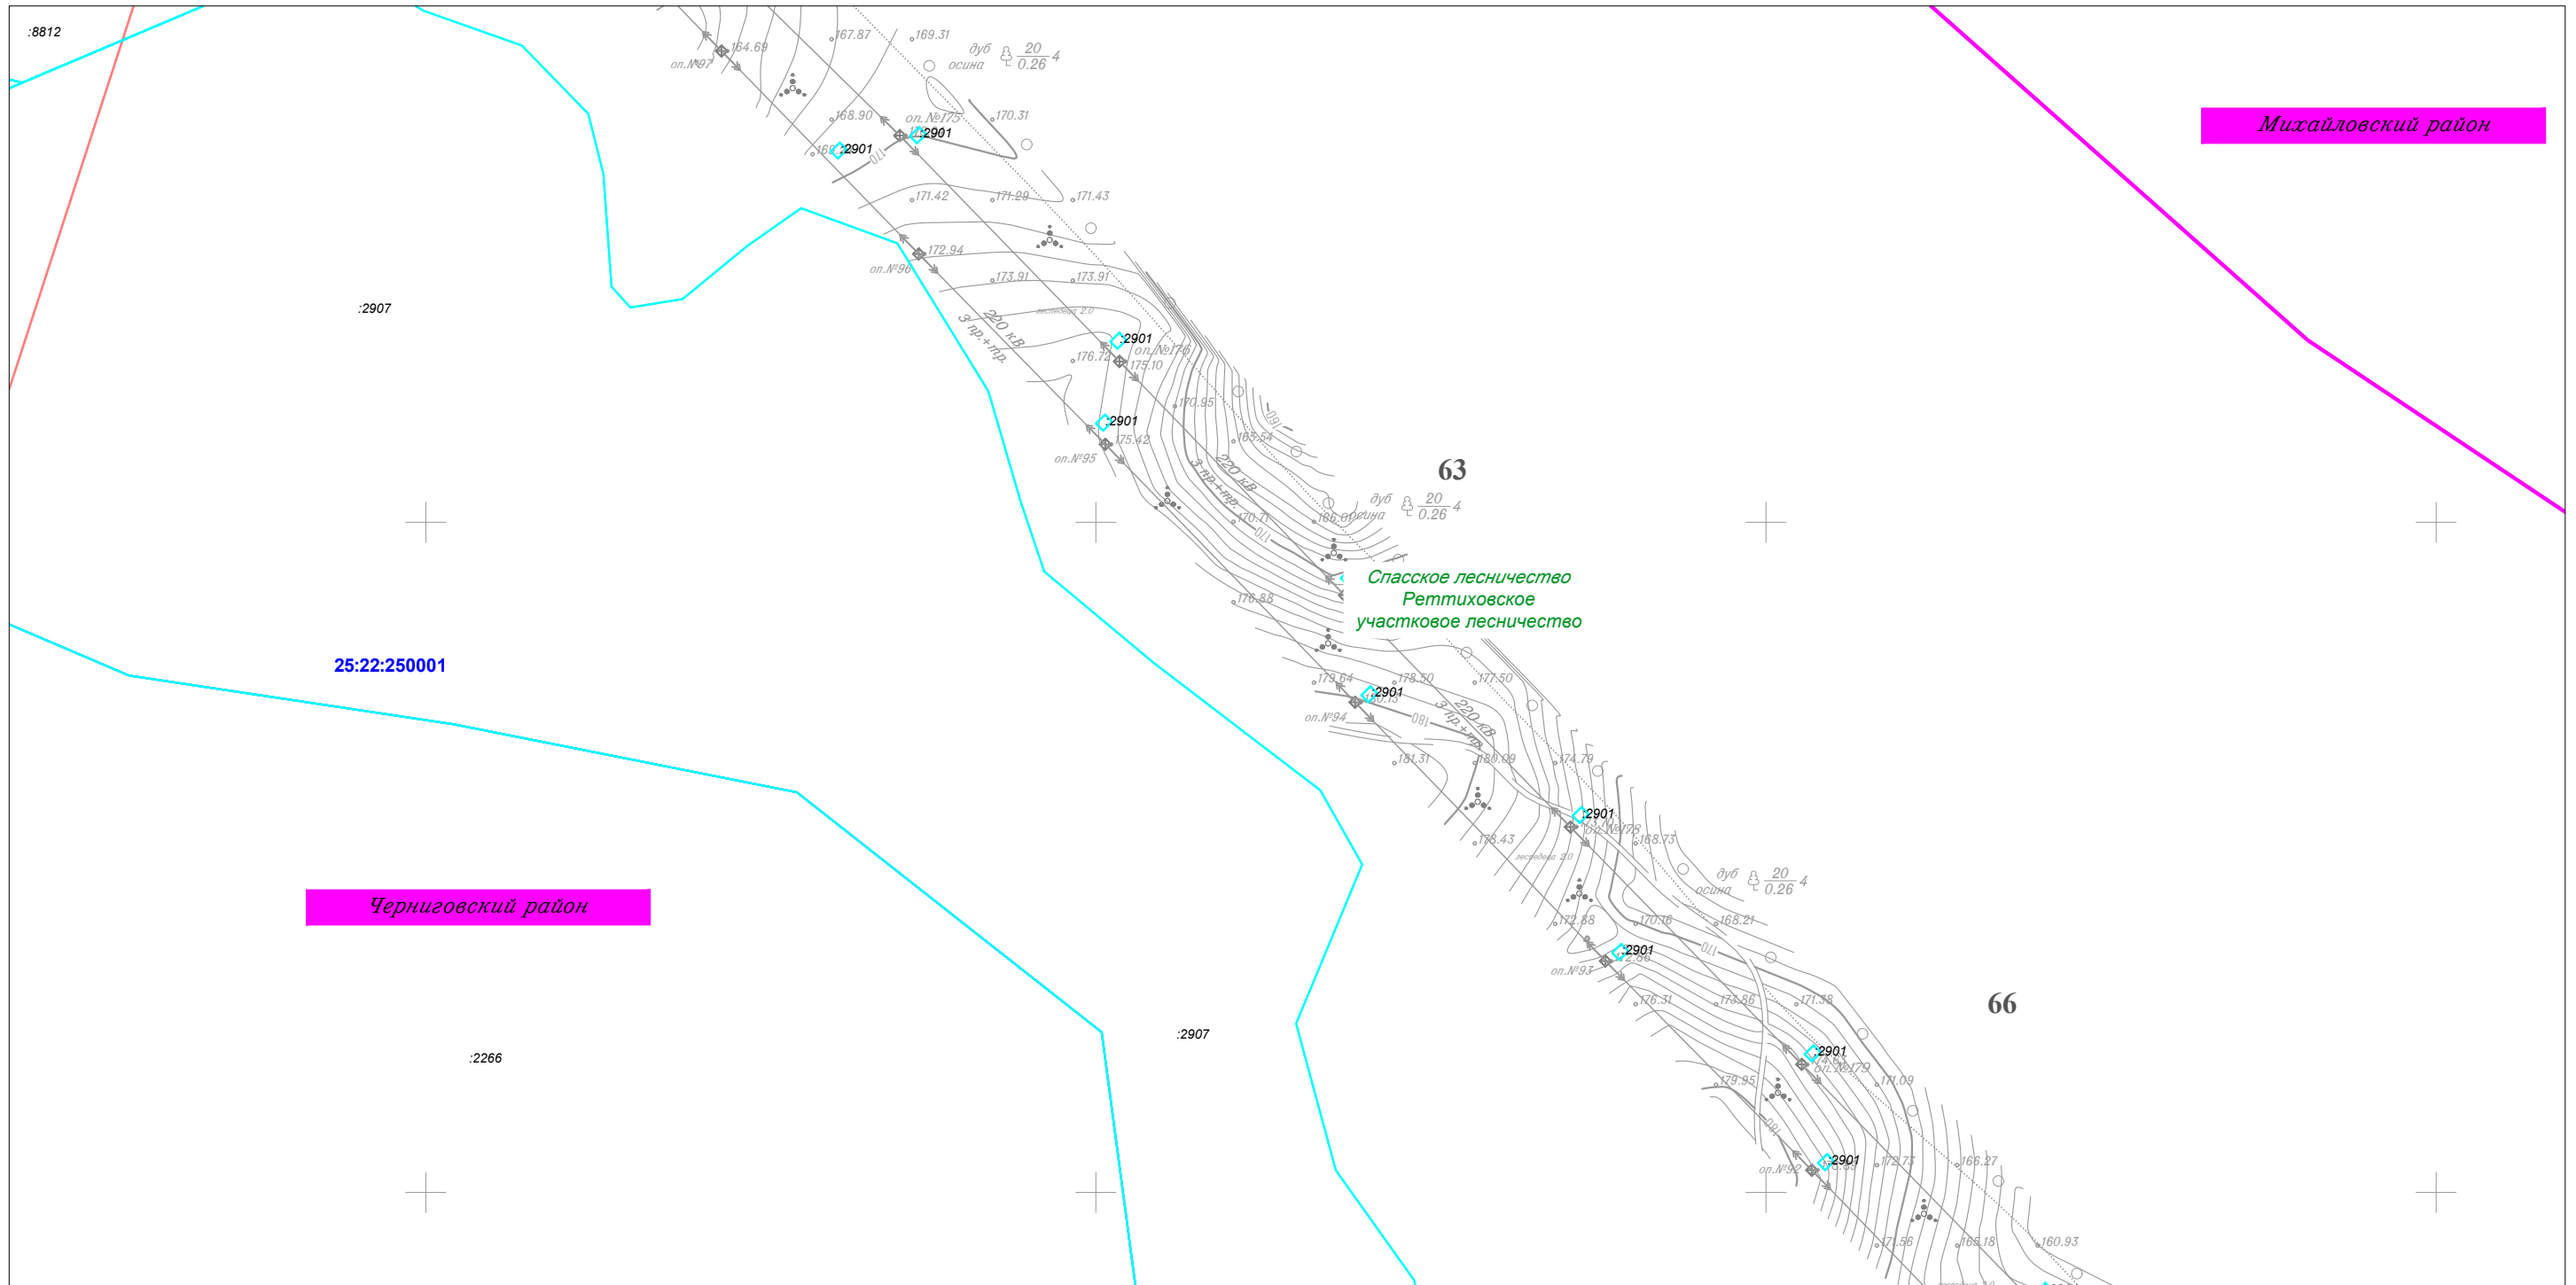


Линия совмещения с Листом 76



						Приморский край					
						Документация по планировке территории (проект планировки территории) для размещения линейного объекта энергетики федерального значения Реконструкция ВЛ 220 кВ НПС-40 – НПС-41 (с последующим образованием ВЛ 220 кВ Дальневосточная – НПС-40); Реконструкция ВЛ 220 кВ Дальневосточная – Арсеньев-2 (с последующим образованием ВЛ 220 кВ Арсеньев-2 - НПС-41); ВЛ 220 кВ НПС-40 - Дальневосточная (реконструкция).					
Изм.	Кол.уч.	Лист	N док.	Подп.	Дата	Заказчик: ПАО "ФСК ЕЭС"	Стадия	Лист	Листов		
Исполнитель	Мароховский А.А.			<i>Мароховский</i>	01.19		П	75	105		
Н. контр.	Алешина А.М.			<i>Алешина</i>	01.19						
Нач. отд.	Гнетова Н.Ю.			<i>Гнетова</i>	01.19						
						Чертеж межевания территории М 1:5 000		ООО НПО "Инжгеопроект" 109052, г. Москва, Рязанский проспект, д.2 стр.49			

Чертеж межевания территории

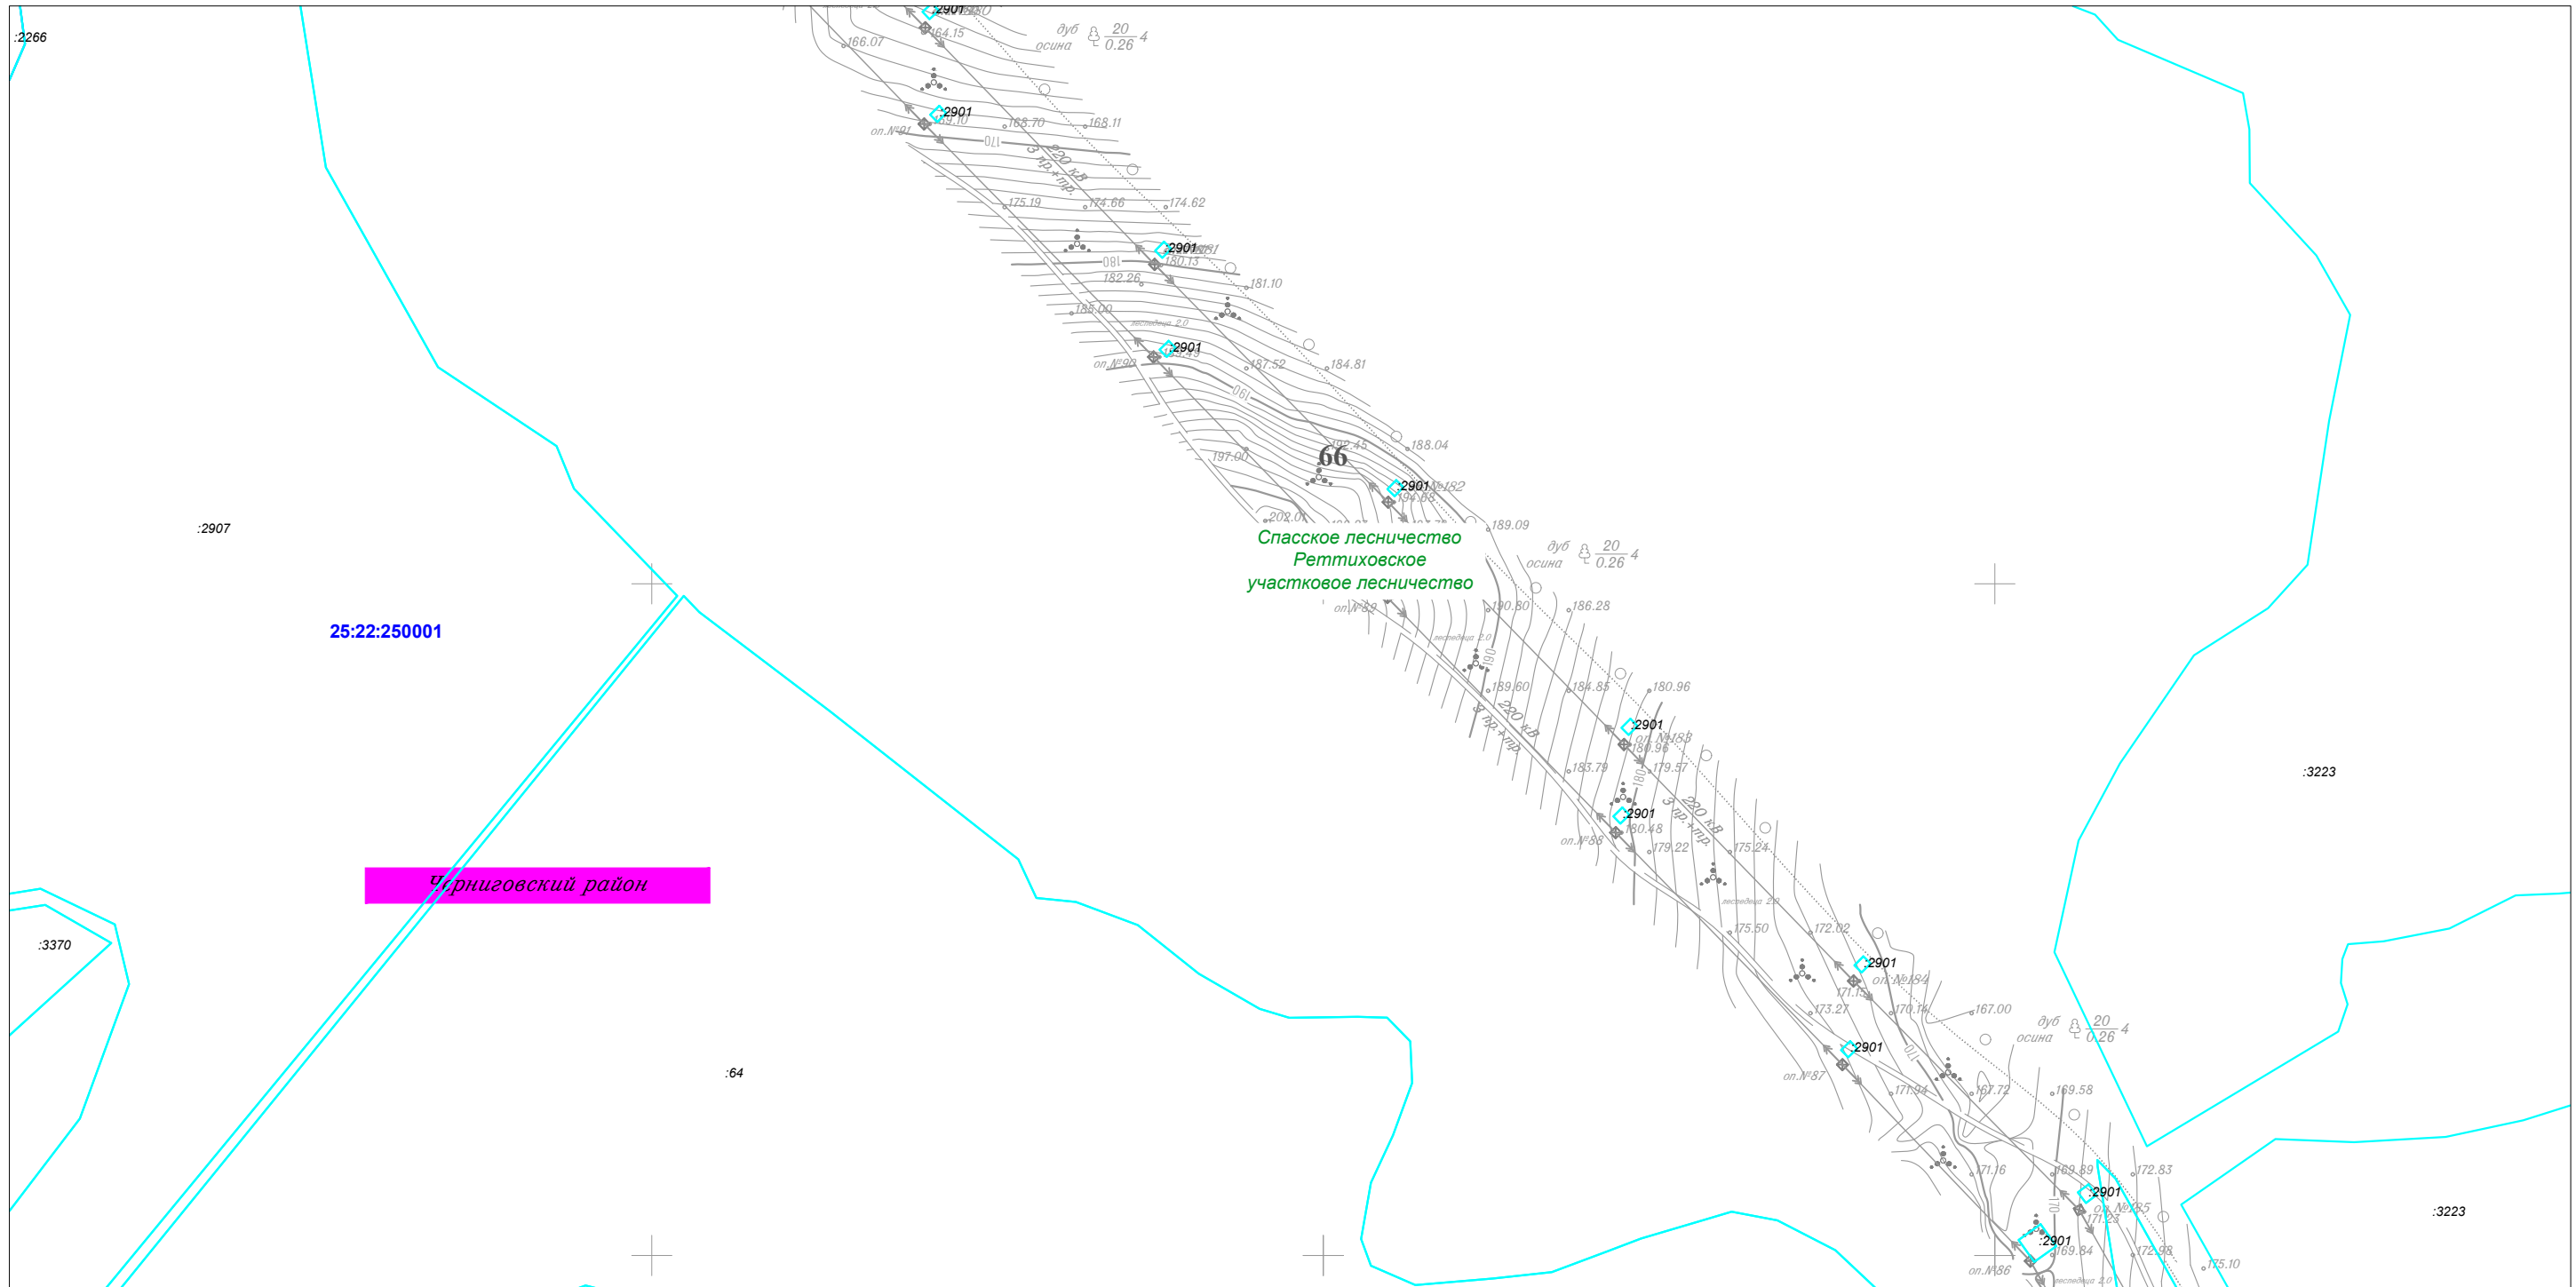Линия совмещения с Листом 75




Линия совмещения с Листом 77

						Приморский край			
						Документация по планировке территории (проект планировки территории) для размещения линейного объекта энергетики федерального значения Реконструкция ВЛ 220 кВ НПС-40 – НПС-41 (с последующим образованием ВЛ 220 кВ Дальневосточная – НПС-40); Реконструкция ВЛ 220 кВ Дальневосточная – Арсеньев-2 (с последующим образованием ВЛ 220 кВ Арсеньев-2 - НПС-41); ВЛ 220 кВ НПС-40 - Дальневосточная (реконструкция).			
Изм.	Кол.уч.	Лист	N док.	Подп.	Дата	 Заказчик: ПАО "ФСК ЕЭС"	Стадия	Лист	Листов
							П	76	105
Исполнитель	Мароховский А.А.			<i>Мароховский</i>	01.19				
Н. контр.	Алещина А.М.			<i>Алещина</i>	01.19				
Нач. отд.	Гнетова Н.Ю.			<i>Гнетова</i>	01.19				
Чертеж межевания территории М 1:5 000						 ООО НПО "Инжгеопроект" 109052, г. Москва, Рязанский проспект, д.2 стр.49			





Чертеж межевания территории

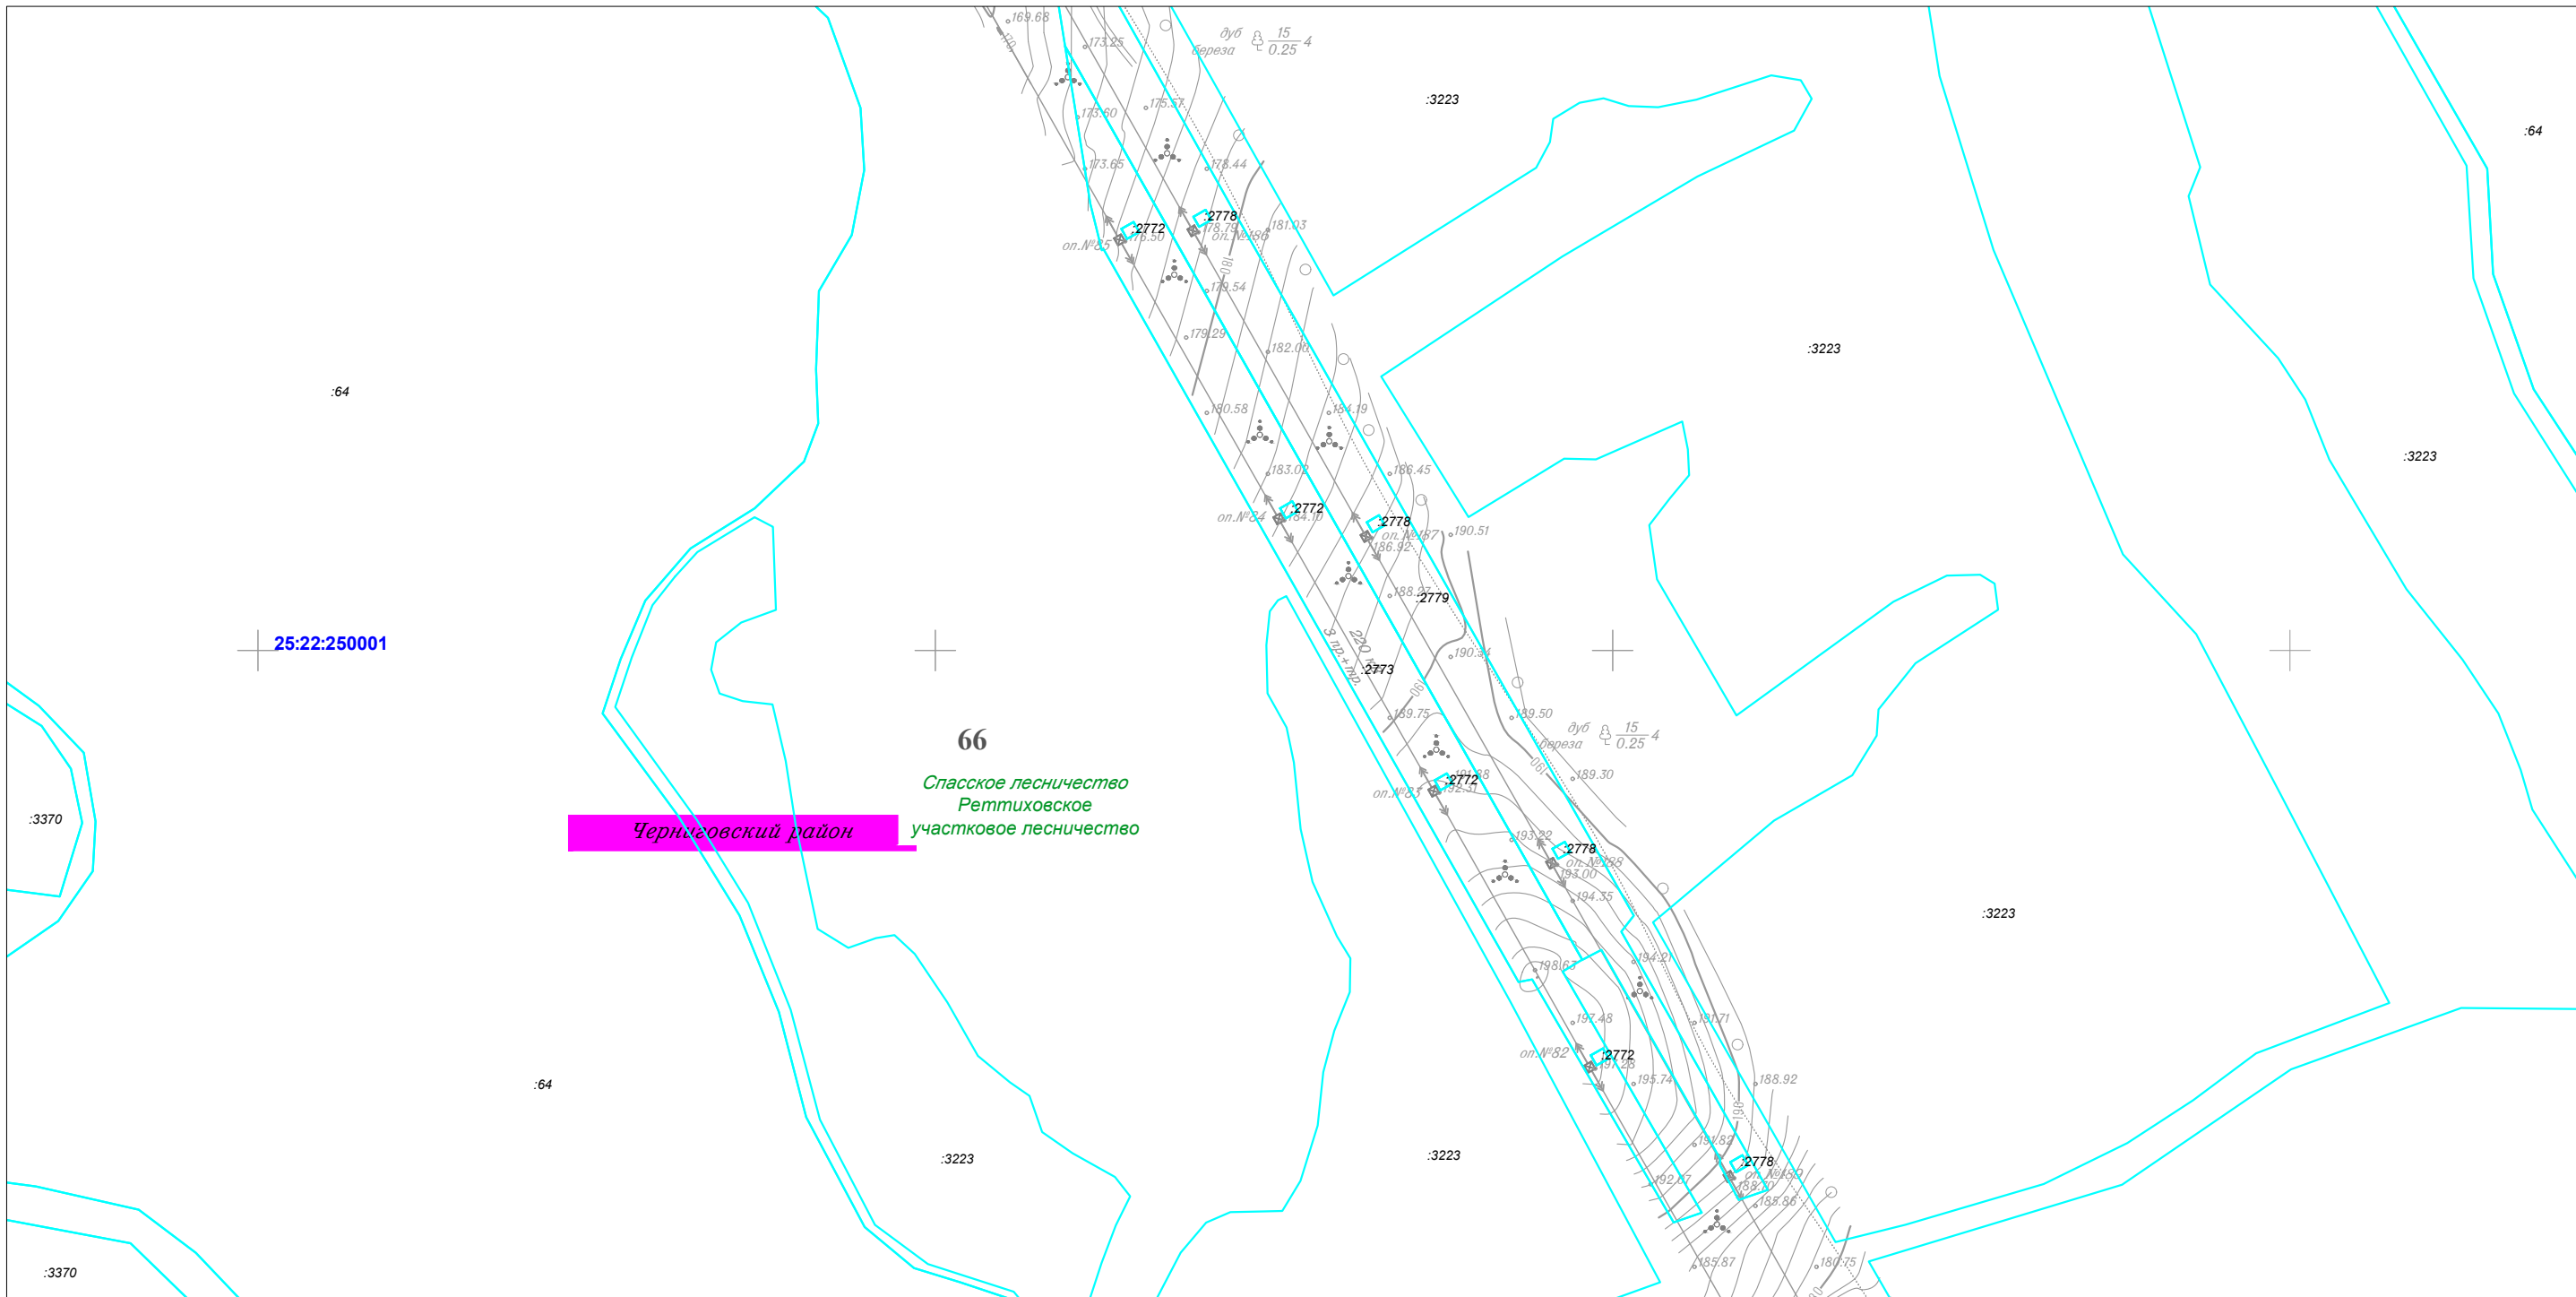Линия совмещения с Листом 76




Линия совмещения с Листом 78



						Приморский край					
						Документация по планировке территории (проект планировки территории) для размещения линейного объекта энергетики федерального значения Реконструкция ВЛ 220 кВ НПС-40 – НПС-41 (с последующим образованием ВЛ 220 кВ Дальневосточная – НПС-40); Реконструкция ВЛ 220 кВ Дальневосточная – Арсеньев-2 (с последующим образованием ВЛ 220 кВ Арсеньев-2 - НПС-41); ВЛ 220 кВ НПС-40 - Дальневосточная (реконструкция).					
Изм.	Кол.уч.	Лист	№ док.	Подп.	Дата	 Заказчик: ПАО "ФСК ЕЭС"	Стадия	Лист	Листов		
Исполнитель	Марховский А.А.			<i>Мар</i>	01.19		П	77	105		
Н. контр.	Алещина А.М.			<i>Алещина</i>	01.19						
Нач. отд.	Гнетова Н.Ю.			<i>Гнетова</i>	01.19						
						Чертеж межевания территории М 1:5 000		 ООО НПО "Инжгеопроект" 109052, г. Москва, Рязанский проспект, д.2 стр.49			

Чертеж межевания территории

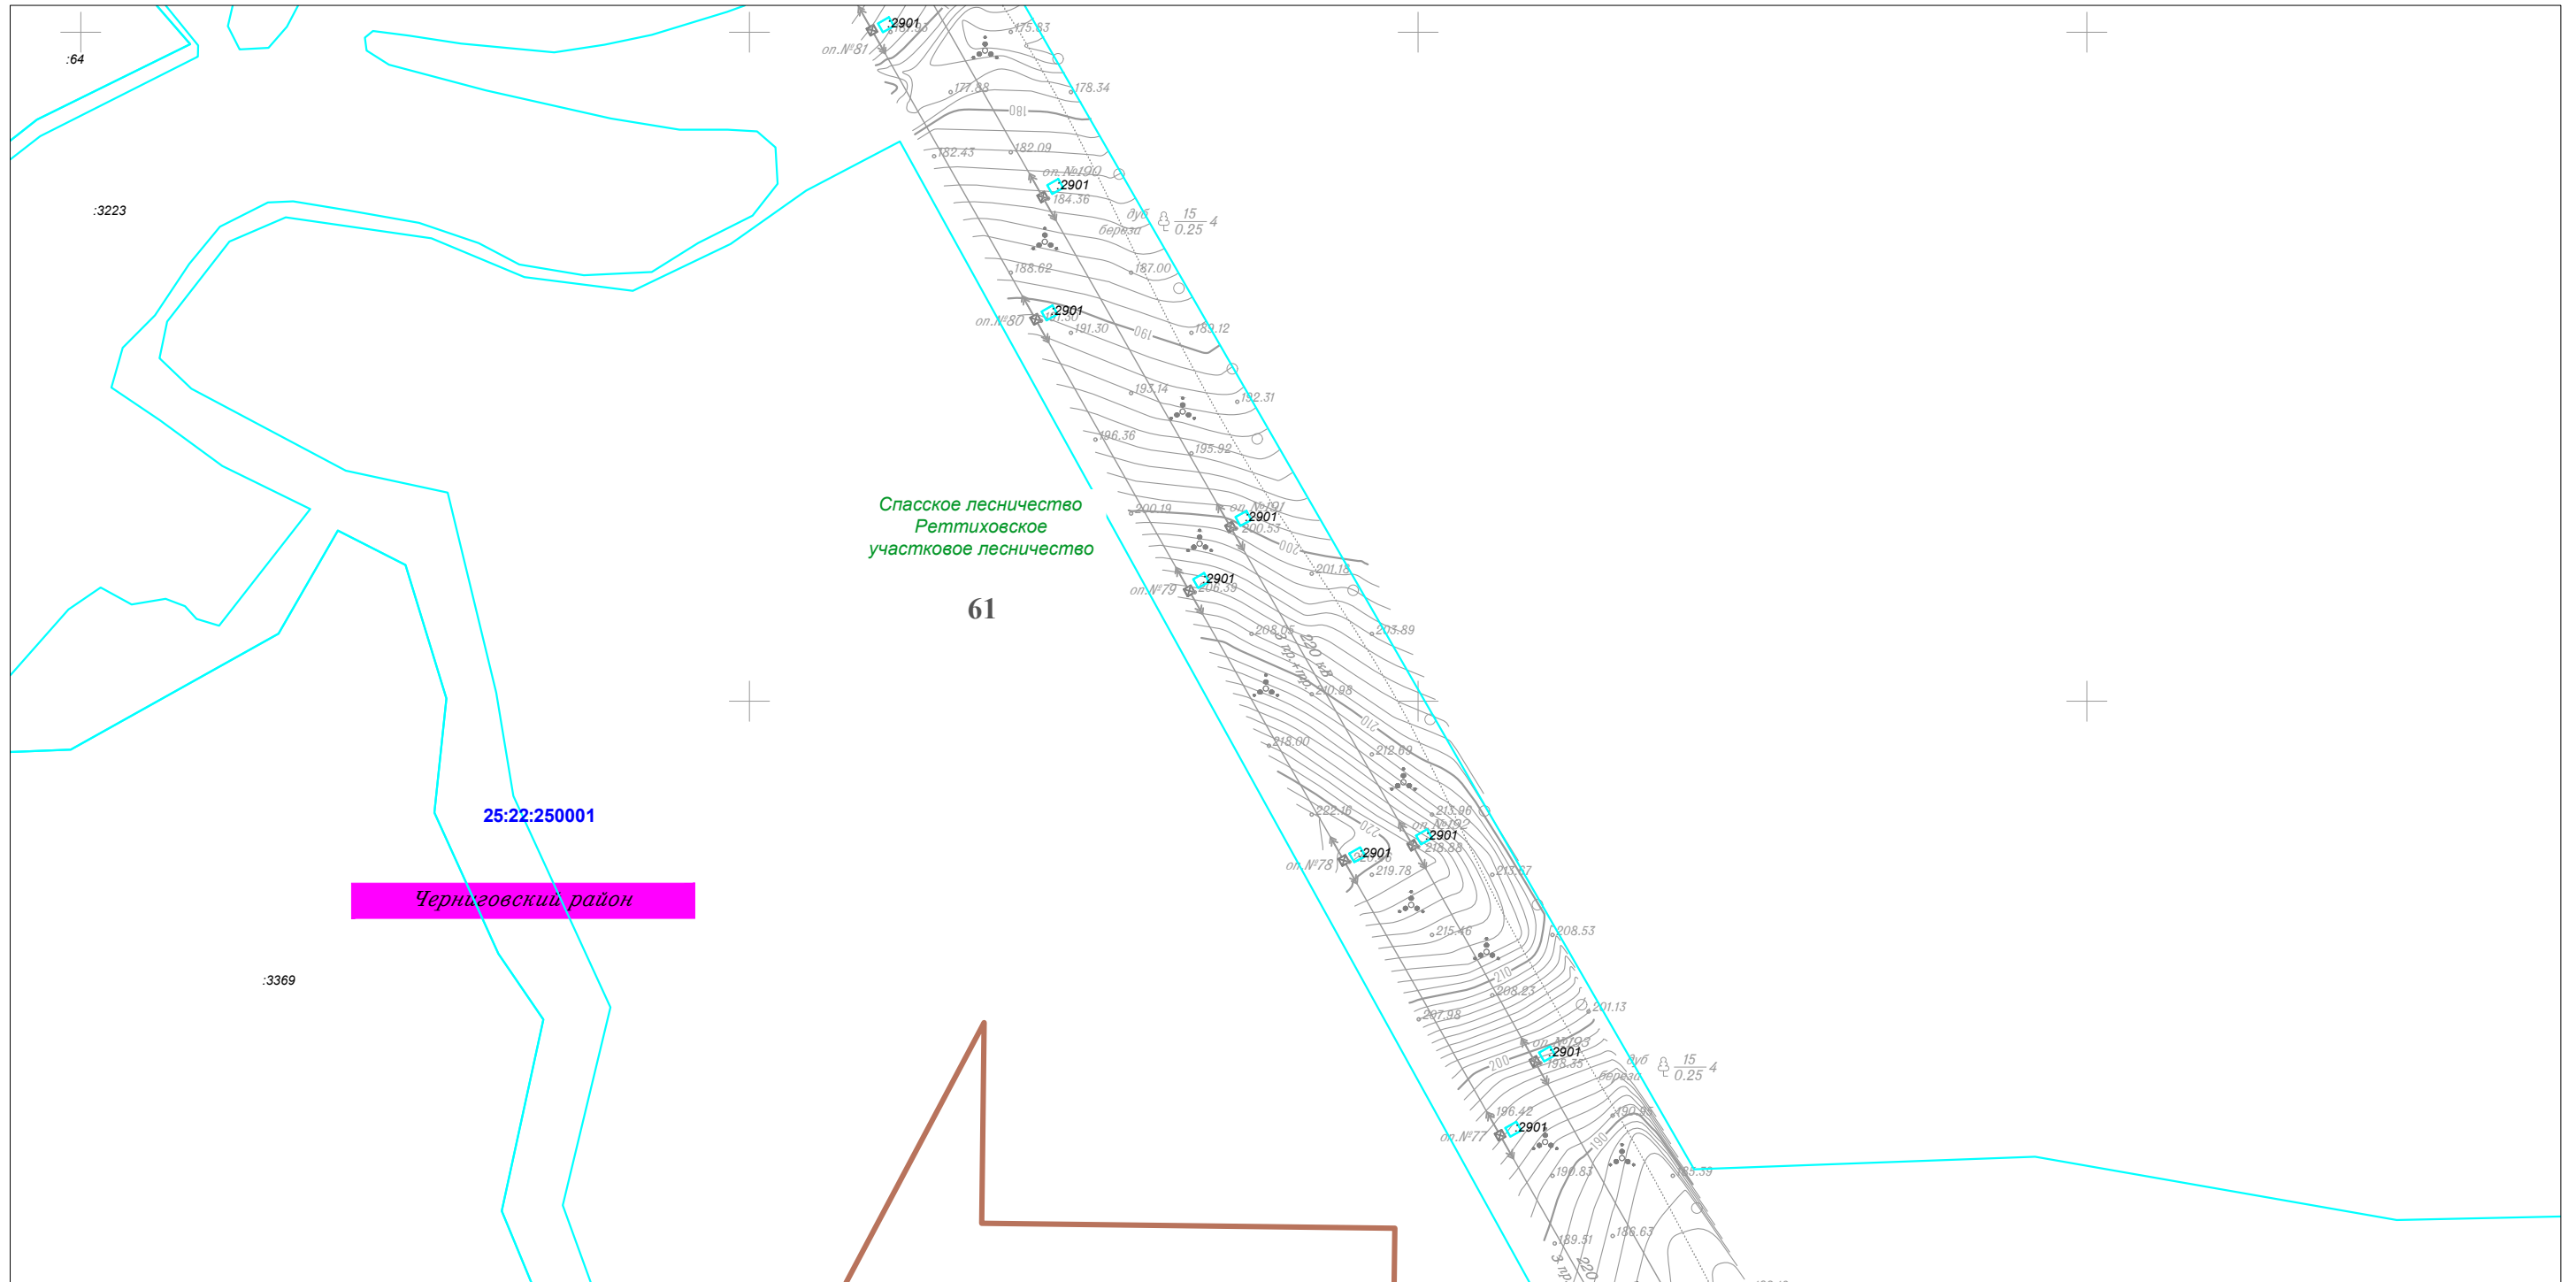Линия совмещения с Листом 77




Линия совмещения с Листом 79

						Приморский край					
						Документация по планировке территории (проект планировки территории) для размещения линейного объекта энергетики федерального значения Реконструкция ВЛ 220 кВ НПС-40 – НПС-41 (с последующим образованием ВЛ 220 кВ Дальневосточная – НПС-40); Реконструкция ВЛ 220 кВ Дальневосточная – Арсеньев-2 (с последующим образованием ВЛ 220 кВ Арсеньев-2 - НПС-41); ВЛ 220 кВ НПС-40 - Дальневосточная (реконструкция).					
Изм.	Кол.уч.	Лист	N док.	Подп.	Дата	 Заказчик: ПАО "ФСК ЕЭС"	Стадия	Лист	Листов		
Исполнитель	Марховский А.А.			<i>Мар</i>	01.19		П	78	105		
Н. контр.	Алещина А.М.			<i>Алещина</i>	01.19						
Нач. отд.	Гнетова Н.Ю.			<i>Гнетова</i>	01.19						
						Чертеж межевания территории М 1:5 000		 ООО НПО "Инжгеопроект" 109052, г. Москва, Рязанский проспект, д.2 стр.49			





Чертеж межевания территории

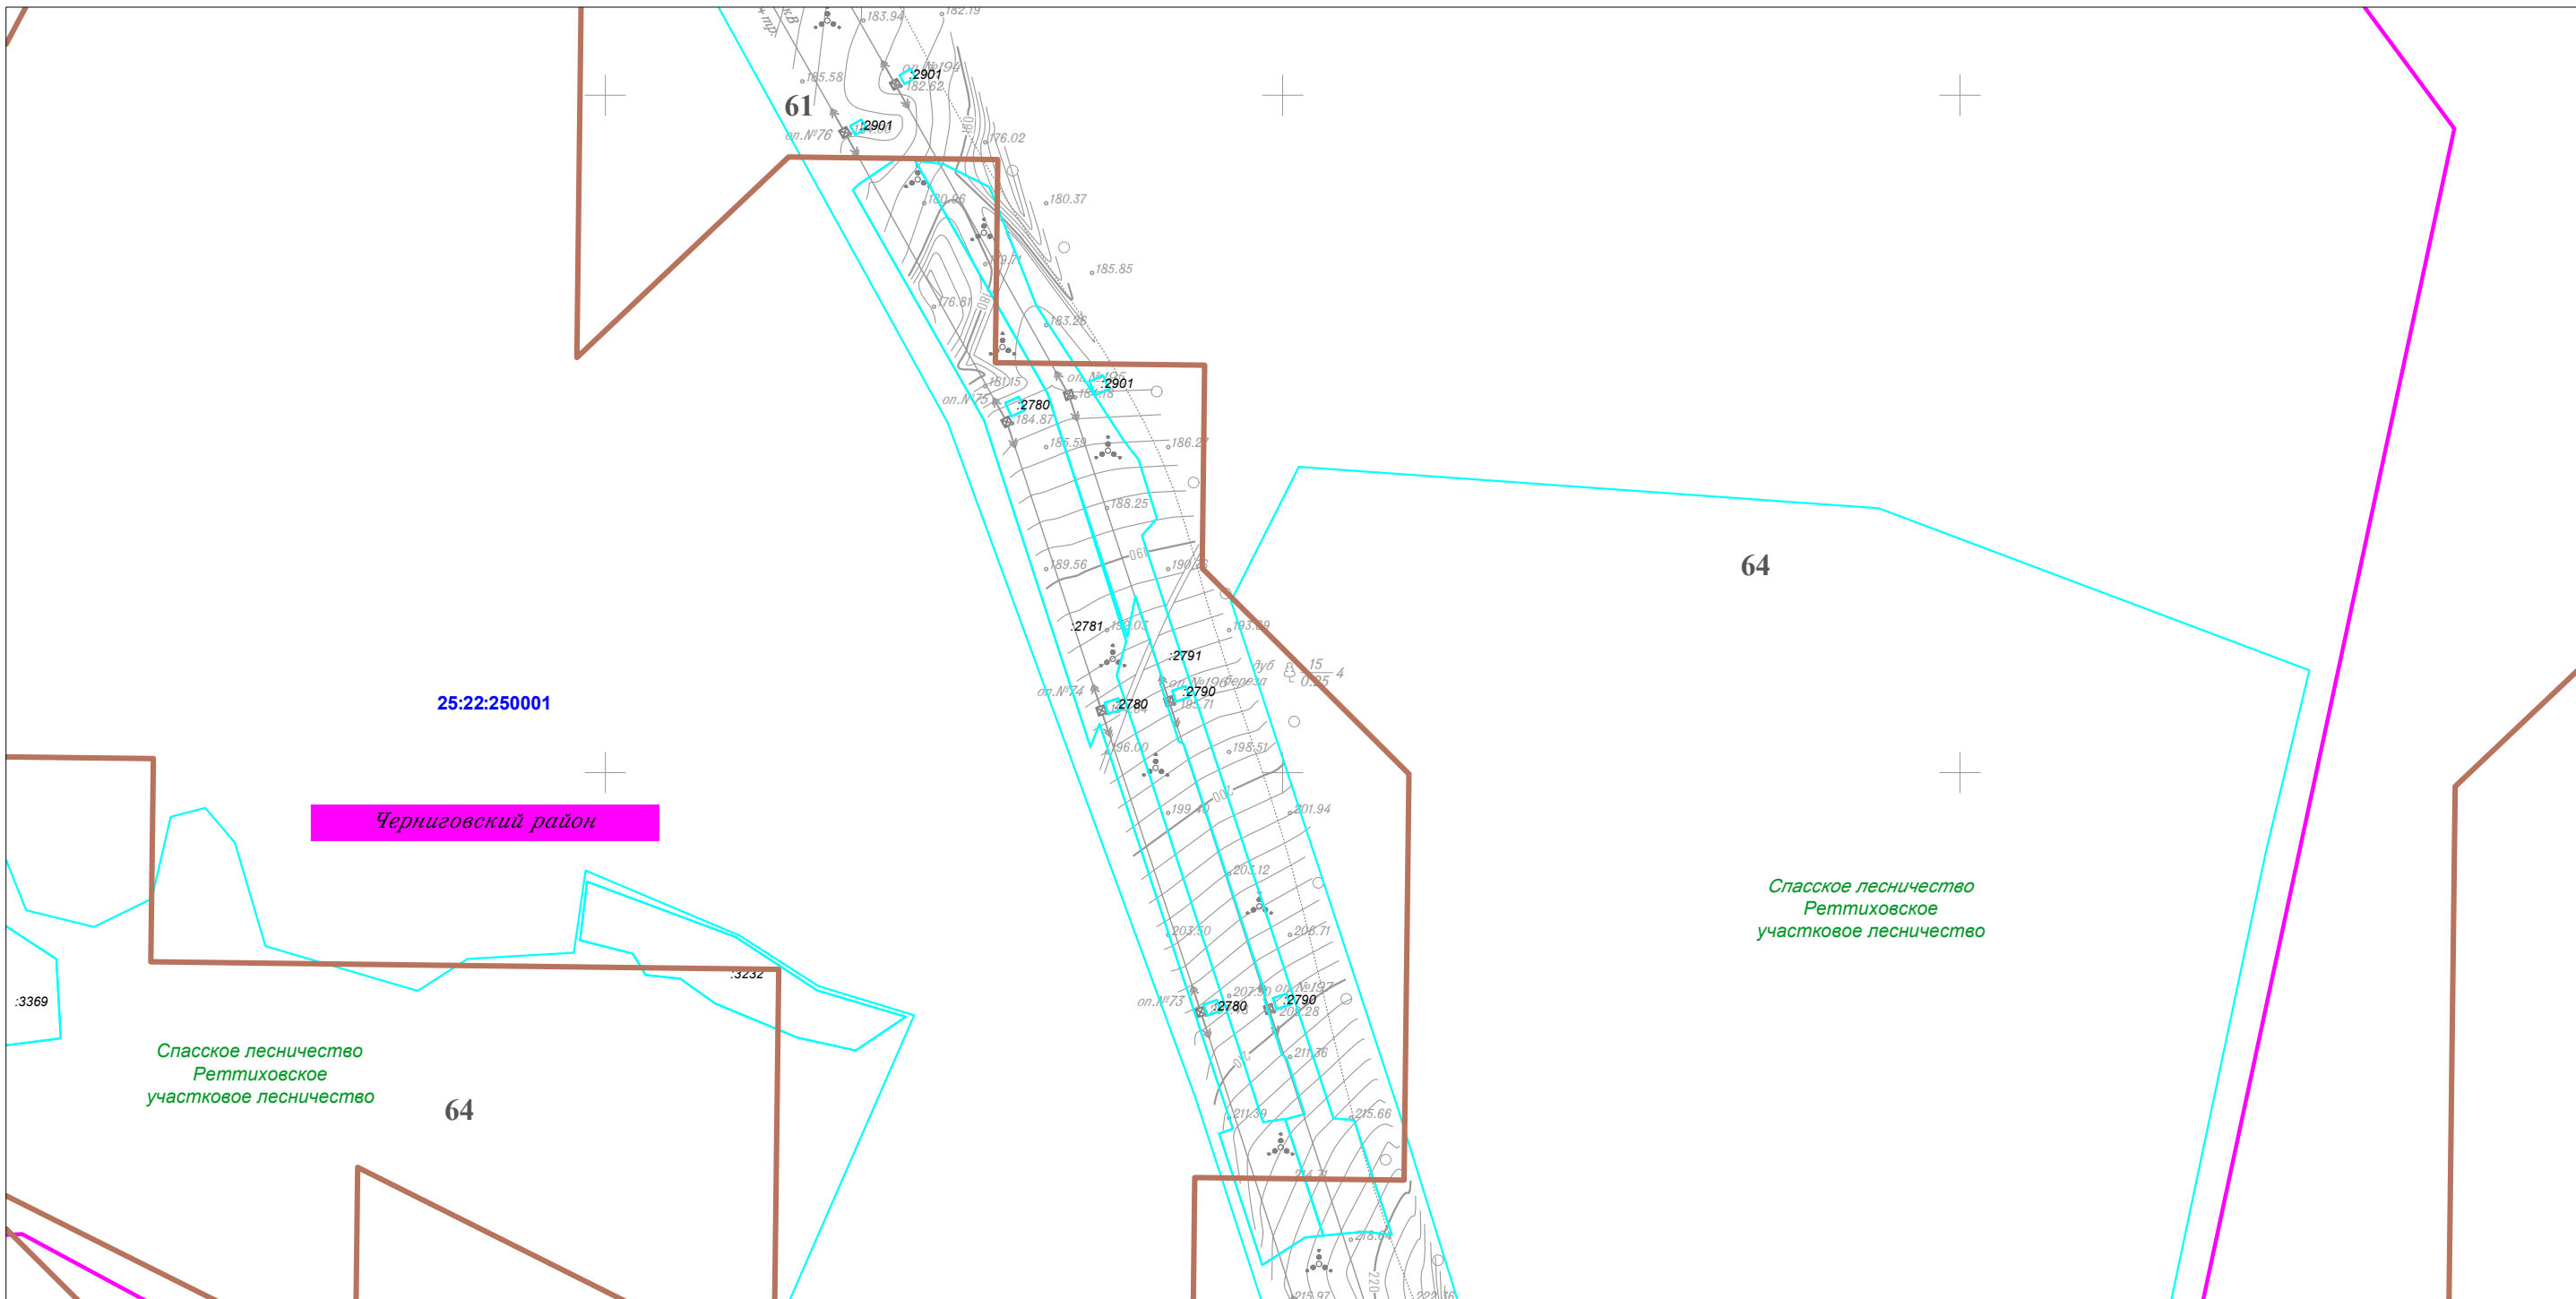Линия совмещения с Листом 78




Линия совмещения с Листом 80

						Приморский край			
						Документация по планировке территории (проект планировки территории) для размещения линейного объекта энергетики федерального значения Реконструкция ВЛ 220 кВ НПС-40 – НПС-41 (с последующим образованием ВЛ 220 кВ Дальневосточная – НПС-40); Реконструкция ВЛ 220 кВ Дальневосточная – Арсеньев-2 (с последующим образованием ВЛ 220 кВ Арсеньев-2 - НПС-41); ВЛ 220 кВ НПС-40 - Дальневосточная (реконструкция).			
Изм.	Кол.уч.	Лист	№ док.	Подп.	Дата	 Заказчик: ПАО "ФСК ЕЭС"	Стадия	Лист	Листов
							П	79	105
Исполнитель	Марховский А.А.			<i>Марховский</i>	01.19				
Н. контр.	Алещина А.М.			<i>Алещина</i>	01.19				
Нач. отд.	Гнетова Н.Ю.			<i>Гнетова</i>	01.19				
						Чертеж межевания территории М 1:5 000			
						 ООО НПО "Инжгеопроект" 109052, г. Москва, Рязанский проспект, д.2 стр.49			





Чертеж межевания территории

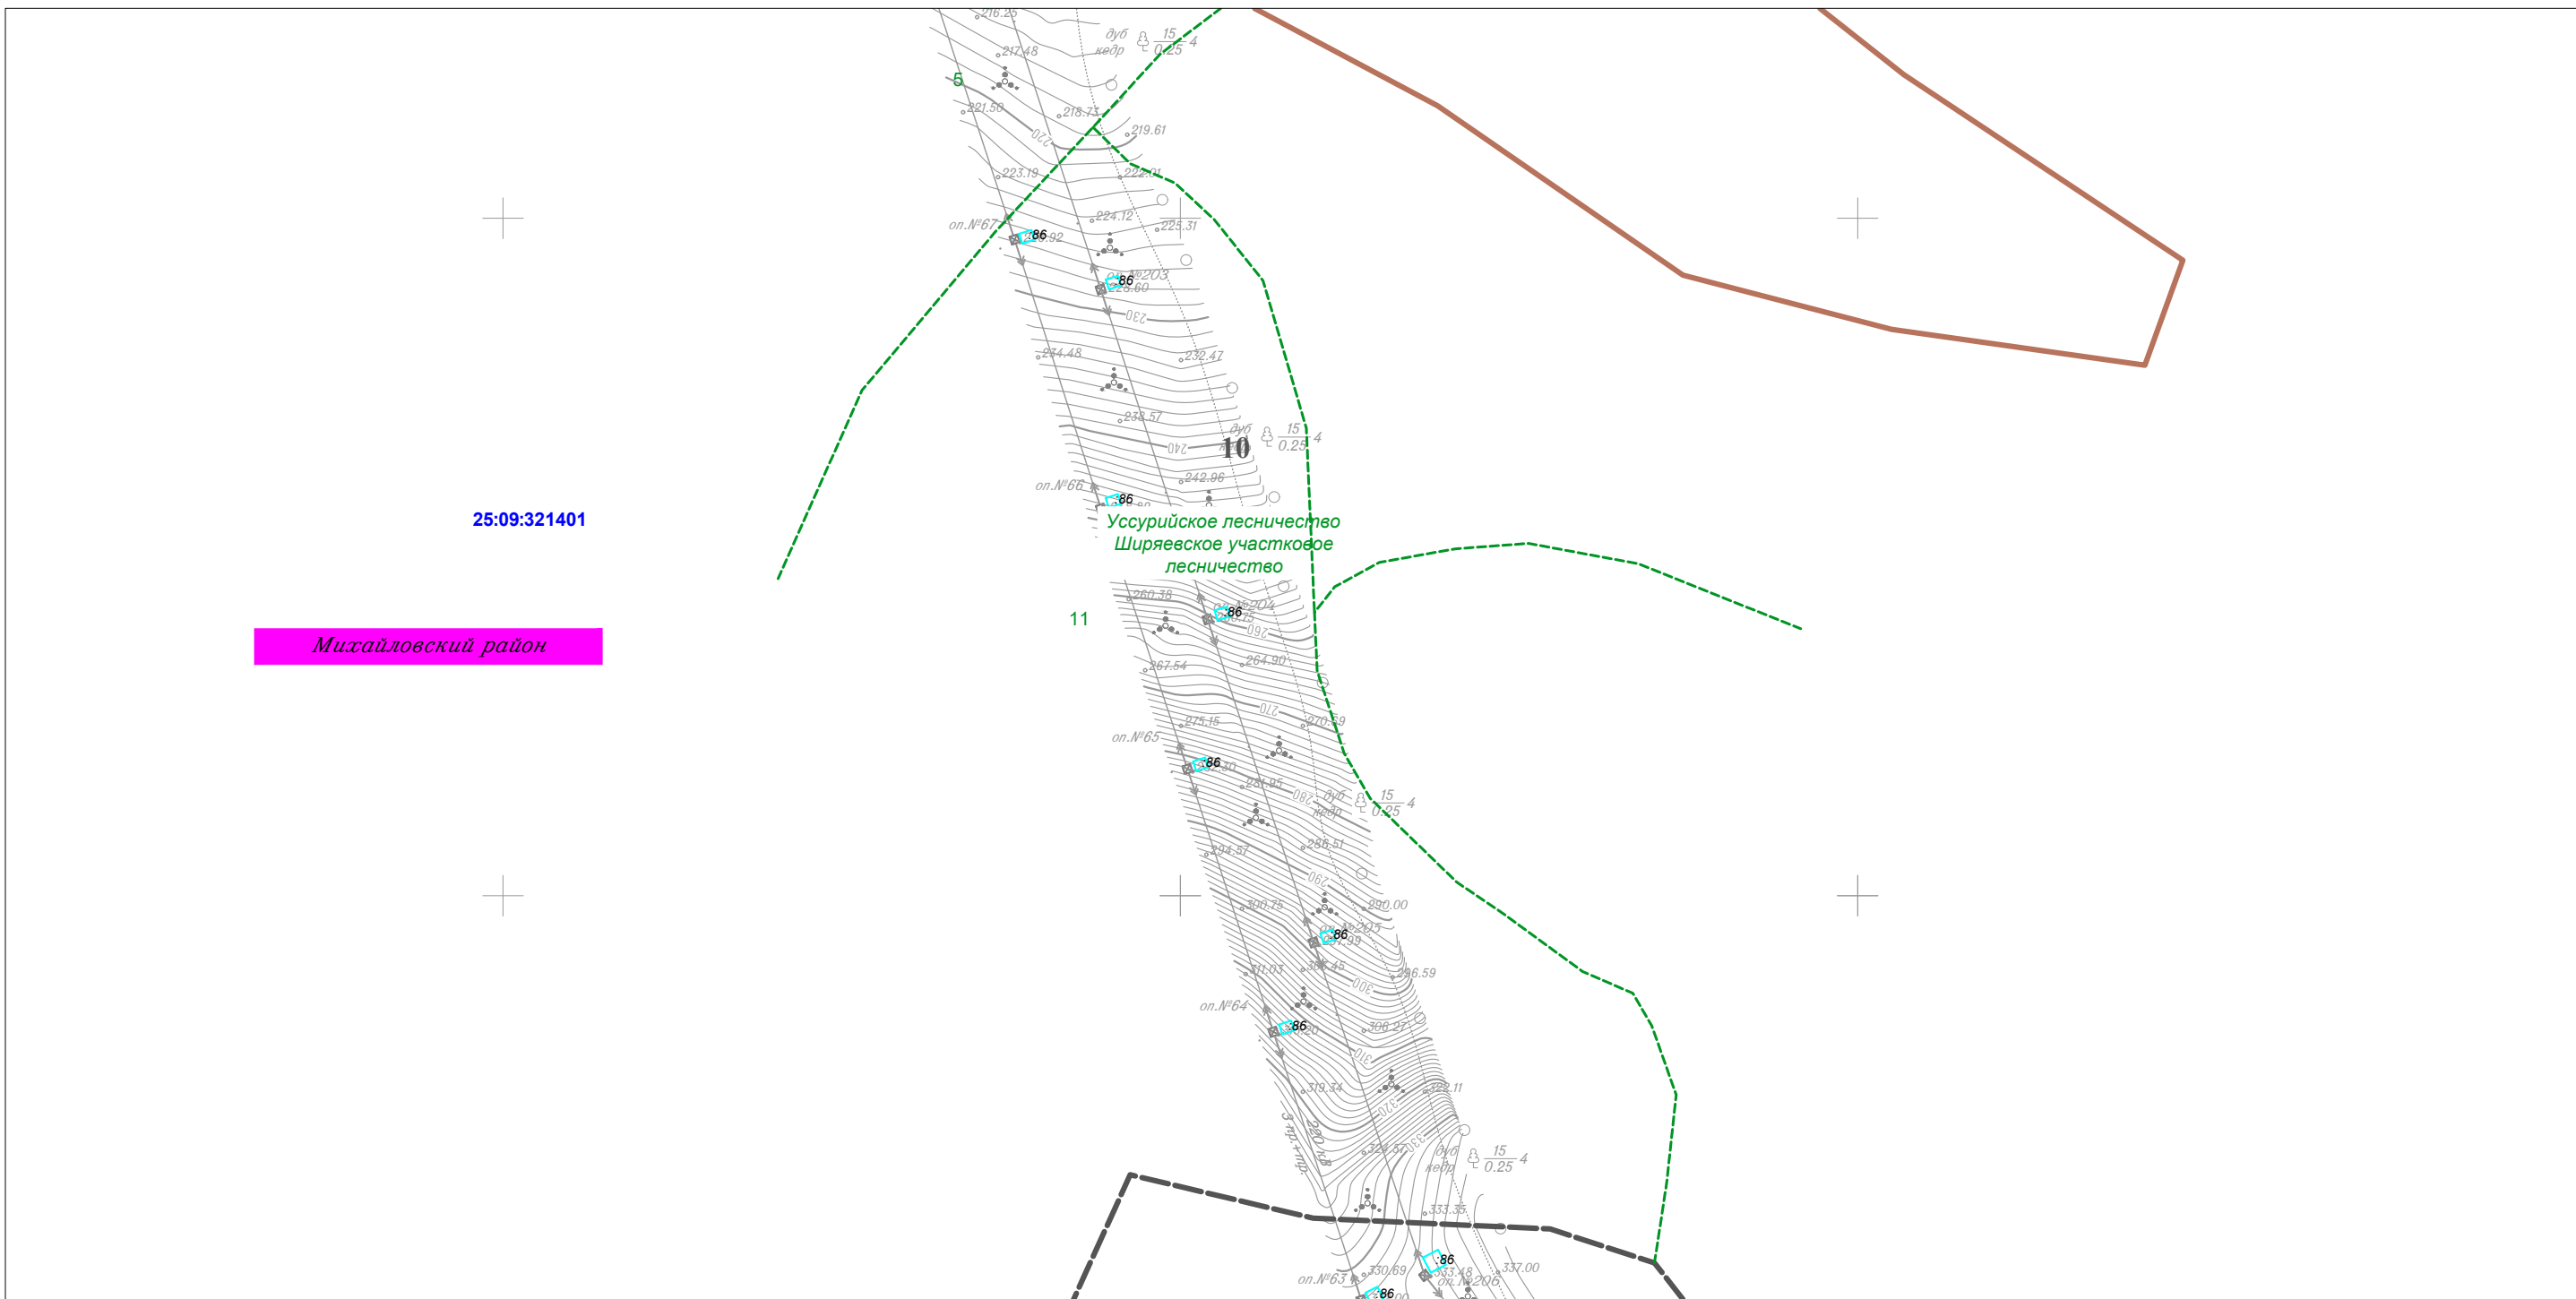
Линия совмещения с Листом 80



Линия совмещения с Листом 82

						Приморский край					
						Документация по планировке территории (проект планировки территории) для размещения линейного объекта энергетики федерального значения Реконструкция ВЛ 220 кВ НПС-40 – НПС-41 (с последующим образованием ВЛ 220 кВ Дальневосточная – НПС-40); Реконструкция ВЛ 220 кВ Дальневосточная – Арсеньев-2 (с последующим образованием ВЛ 220 кВ Арсеньев-2 - НПС-41); ВЛ 220 кВ НПС-40 - Дальневосточная (реконструкция).					
Изм.	Кол.уч.	Лист	N док.	Подп.	Дата	 Заказчик: ПАО "ФСК ЕЭС"	Стадия	Лист	Листов		
Исполнитель	Марховский А.А.			<i>Марховский</i>	01.19		 ООО НПО "Инжгеопроект" 109052, г. Москва, Рязанский проспект, д.2 стр.49	П	81	105	
Н. контр.	Алешина А.М.		<i>Алешина</i>	01.19							
Нач. отд.	Гнетова Н.Ю.		<i>Гнетова</i>	01.19							
						Чертеж межевания территории М 1:5 000					

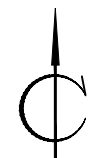

Чертеж межевания территории



Линия совмещения с Листом 81



Линия совмещения с Листом 83

						Приморский край			
						Документация по планировке территории (проект планировки территории) для размещения линейного объекта энергетики федерального значения Реконструкция ВЛ 220 кВ НПС-40 – НПС-41 (с последующим образованием ВЛ 220 кВ Дальневосточная – НПС-40); Реконструкция ВЛ 220 кВ Дальневосточная – Арсеньев-2 (с последующим образованием ВЛ 220 кВ Арсеньев-2 - НПС-41); ВЛ 220 кВ НПС-40 - Дальневосточная (реконструкция).			
Изм.	Кол.уч.	Лист	№ док.	Подп.	Дата	 Заказчик: ПАО "ФСК ЕЭС"	Стадия	Лист	Листов
							П	82	105
Исполнитель	Марховский А.А.			<i>Марховский</i>	01.19				
Н. контр.	Алешина А.М.			<i>Алешина</i>	01.19				
Нач. отд.	Гнетова Н.Ю.			<i>Гнетова</i>	01.19				
						Чертеж межевания территории М 1:5 000			
						 ООО НПО "Инжгеопроект" 109052, г. Москва, Рязанский проспект, д.2 стр.49			





Чертеж межевания территории

Линия совмещения с Листом 82



Линия совмещения с Листом 84

						Приморский край					
						Документация по планировке территории (проект планировки территории) для размещения линейного объекта энергетики федерального значения Реконструкция ВЛ 220 кВ НПС-40 – НПС-41 (с последующим образованием ВЛ 220 кВ Дальневосточная – НПС-40); Реконструкция ВЛ 220 кВ Дальневосточная – Арсеньев-2 (с последующим образованием ВЛ 220 кВ Арсеньев-2 - НПС-41); ВЛ 220 кВ НПС-40 - Дальневосточная (реконструкция).					
Изм.	Кол.уч.	Лист	N док.	Подп.	Дата	 Заказчик: ПАО "ФСК ЕЭС"	Стадия	Лист	Листов		
Исполнитель	Марховский А.А.			<i>Марховский</i>	01.19		 ООО НПО "Инжгеопроект" 109052, г. Москва, Рязанский проспект, д.2 стр.49	П	83	105	
Н. контр.	Алещина А.М.			<i>Алещина</i>	01.19						
Нач. отд.	Гнетова Н.Ю.			<i>Гнетова</i>	01.19						
Чертеж межевания территории М 1:5 000											





Чертеж межевания территории

Линия совмещения с Листом 83



Линия совмещения с Листом 85

						Приморский край					
						Документация по планировке территории (проект планировки территории) для размещения линейного объекта энергетики федерального значения Реконструкция ВЛ 220 кВ НПС-40 – НПС-41 (с последующим образованием ВЛ 220 кВ Дальневосточная – НПС-40); Реконструкция ВЛ 220 кВ Дальневосточная – Арсеньев-2 (с последующим образованием ВЛ 220 кВ Арсеньев-2 - НПС-41); ВЛ 220 кВ НПС-40 - Дальневосточная (реконструкция).					
Изм.	Кол.уч.	Лист	№ док.	Подп.	Дата	 Заказчик: ПАО "ФСК ЕЭС"	Стадия	Лист	Листов		
Исполнитель	Мароховский А.А.			<i>Мар</i>	01.19		П	84	105		
Н. контр.	Алещина А.М.			<i>Алещина</i>	01.19						
Нач. отд.	Гнетова Н.Ю.			<i>Гнетова</i>	01.19						
						Чертеж межевания территории М 1:5 000		 ООО НПО "Инжгеопроект" 109052, г. Москва, Рязанский проспект, д.2 стр.49			



Чертеж межевания территории

Линия совмещения с Листом 84



Линия совмещения с Листом 86

						Приморский край					
						Документация по планировке территории (проект планировки территории) для размещения линейного объекта энергетики федерального значения Реконструкция ВЛ 220 кВ НПС-40 – НПС-41 (с последующим образованием ВЛ 220 кВ Дальневосточная – НПС-40); Реконструкция ВЛ 220 кВ Дальневосточная – Арсеньев-2 (с последующим образованием ВЛ 220 кВ Арсеньев-2 - НПС-41); ВЛ 220 кВ НПС-40 - Дальневосточная (реконструкция).					
Изм.	Кол.уч.	Лист	N док.	Подп.	Дата	Заказчик: ПАО "ФСК ЕЭС"	Стадия	Лист	Листов		
Исполнитель	Мароховский А.А.			<i>Мар</i>	01.19		ООО НПО "Инжгеопроект" 109052, г. Москва, Рязанский проспект, д.2 стр.49	П	85	105	
Н. контр.	Алещина А.М.			<i>Алещина</i>	01.19						
Нач. отд.	Гнетова Н.Ю.			<i>Гнетова</i>	01.19						
Чертеж межевания территории М 1:5 000											







Чертеж межевания территории

Линия совмещения с Листом 85




Линия совмещения с Листом 87

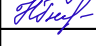						Приморский край					
						Документация по планировке территории (проект планировки территории) для размещения линейного объекта энергетики федерального значения Реконструкция ВЛ 220 кВ НПС-40 – НПС-41 (с последующим образованием ВЛ 220 кВ Дальневосточная – НПС-40); Реконструкция ВЛ 220 кВ Дальневосточная – Арсеньев-2 (с последующим образованием ВЛ 220 кВ Арсеньев-2 - НПС-41); ВЛ 220 кВ НПС-40 - Дальневосточная (реконструкция).					
Изм.	Кол.уч.	Лист	N док.	Подп.	Дата	 Заказчик: ПАО "ФСК ЕЭС"			Стадия	Лист	Листов
Исполнитель	Марховский А.А.								П	86	105
Н. контр.	Алешина А.М.										
Нач. отд.	Гнетова Н.Ю.					Чертеж межевания территории М 1:5 000			 ООО НПО "Инжгеопроект" 109052, г. Москва, Рязанский проспект, д.2 стр.49		



Чертеж межевания территории

Линия совмещения с Листом 86

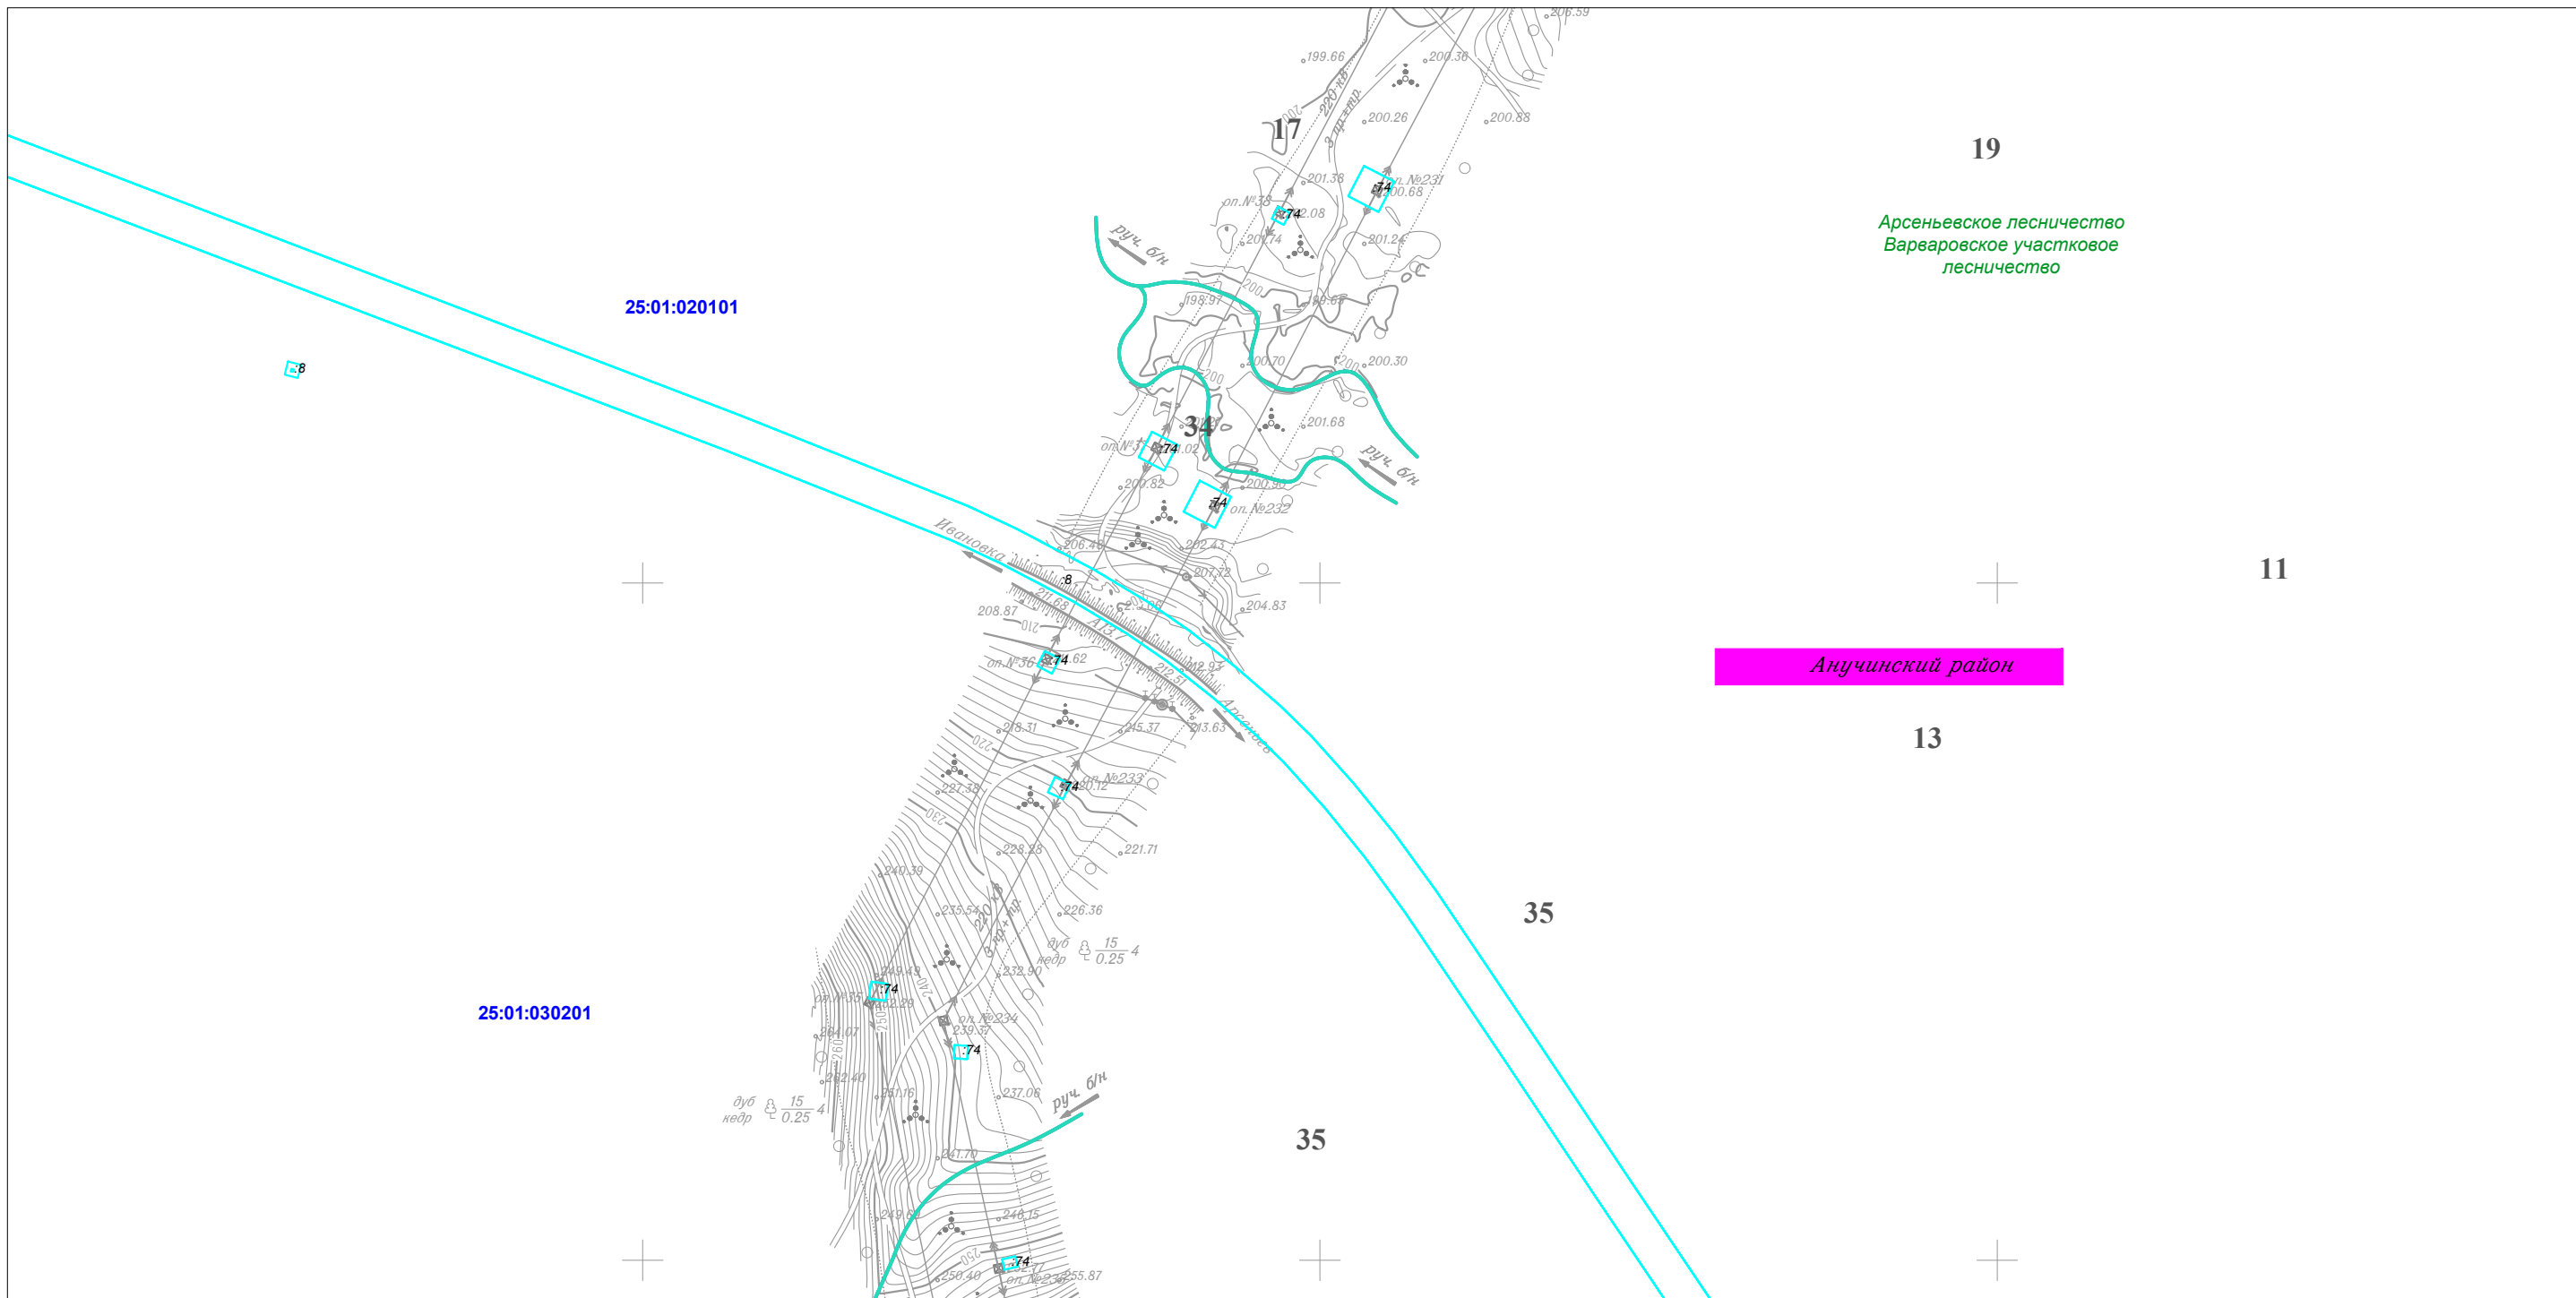


Линия совмещения с Листом 88

						Приморский край			
						Документация по планировке территории (проект планировки территории) для размещения линейного объекта энергетики федерального значения Реконструкция ВЛ 220 кВ НПС-40 – НПС-41 (с последующим образованием ВЛ 220 кВ Дальневосточная – НПС-40); Реконструкция ВЛ 220 кВ Дальневосточная – Арсеньев-2 (с последующим образованием ВЛ 220 кВ Арсеньев-2 - НПС-41); ВЛ 220 кВ НПС-40 - Дальневосточная (реконструкция).			
Изм.	Кол.уч.	Лист	N док.	Подп.	Дата	ФСК ЭЭС Заказчик: ПАО "ФСК ЭЭС"	Стадия	Лист	Листов
Исполнитель	Марховский А.А.				01.19		П	87	105
Н. контр.	Алешина А.М.				01.19				
Нач. отд.	Гнетова Н.Ю.				01.19				
						Чертеж межевания территории М 1:5 000		 ООО НПО "Инжгеопроект" 109052, г. Москва, Рязанский проспект, д.2 стр.49	



Чертеж межевания территории

Линия совмещения с Листом 87

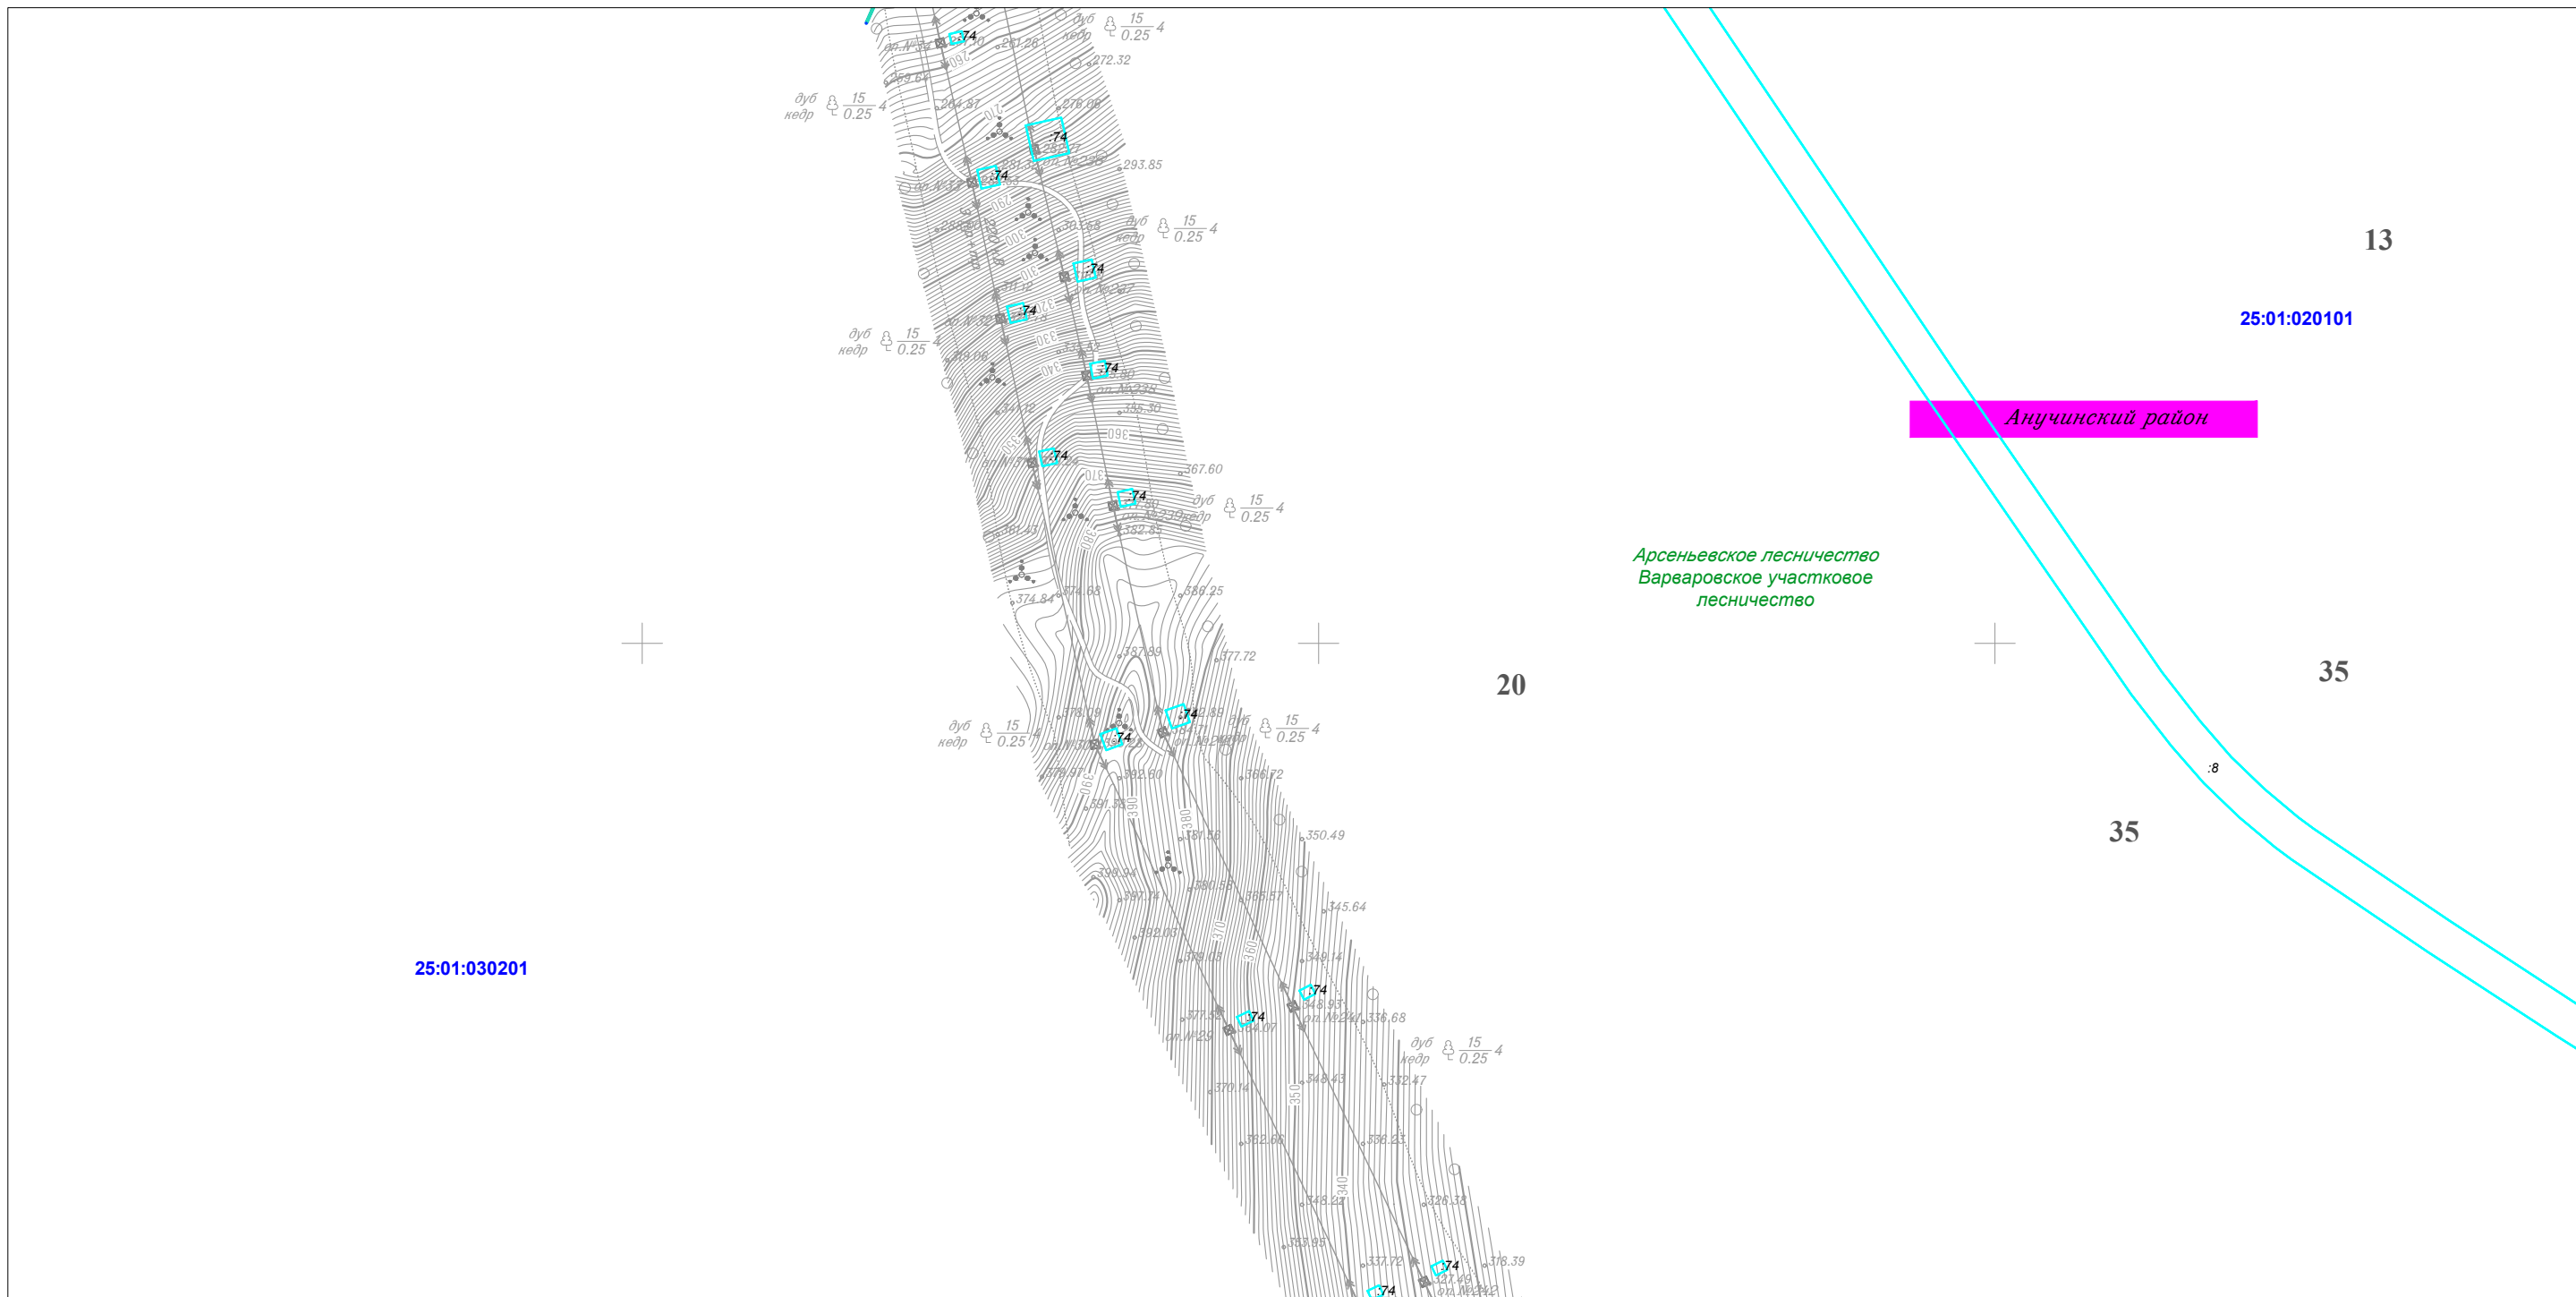


Линия совмещения с Листом 89

						Приморский край			
						Документация по планировке территории (проект планировки территории) для размещения линейного объекта энергетики федерального значения Реконструкция ВЛ 220 кВ НПС-40 – НПС-41 (с последующим образованием ВЛ 220 кВ Дальневосточная – НПС-40); Реконструкция ВЛ 220 кВ Дальневосточная – Арсеньев-2 (с последующим образованием ВЛ 220 кВ Арсеньев-2 - НПС-41); ВЛ 220 кВ НПС-40 - Дальневосточная (реконструкция).			
Изм.	Кол.уч.	Лист	N док.	Подп.	Дата	ФСК ЭЭС Заказчик: ПАО "ФСК ЭЭС"	Стадия	Лист	Листов
							П	88	105
Исполнитель	Марховский А.А.				01.19				
Н. контр.	Алещина А.М.				01.19				
Нач. отд.	Гнетова Н.Ю.				01.19				
						Чертеж межевания территории М 1:5 000		ООО НПО "Инжгеопроект" 109052, г. Москва, Рязанский проспект, д.2 стр.49	





Чертеж межевания территории

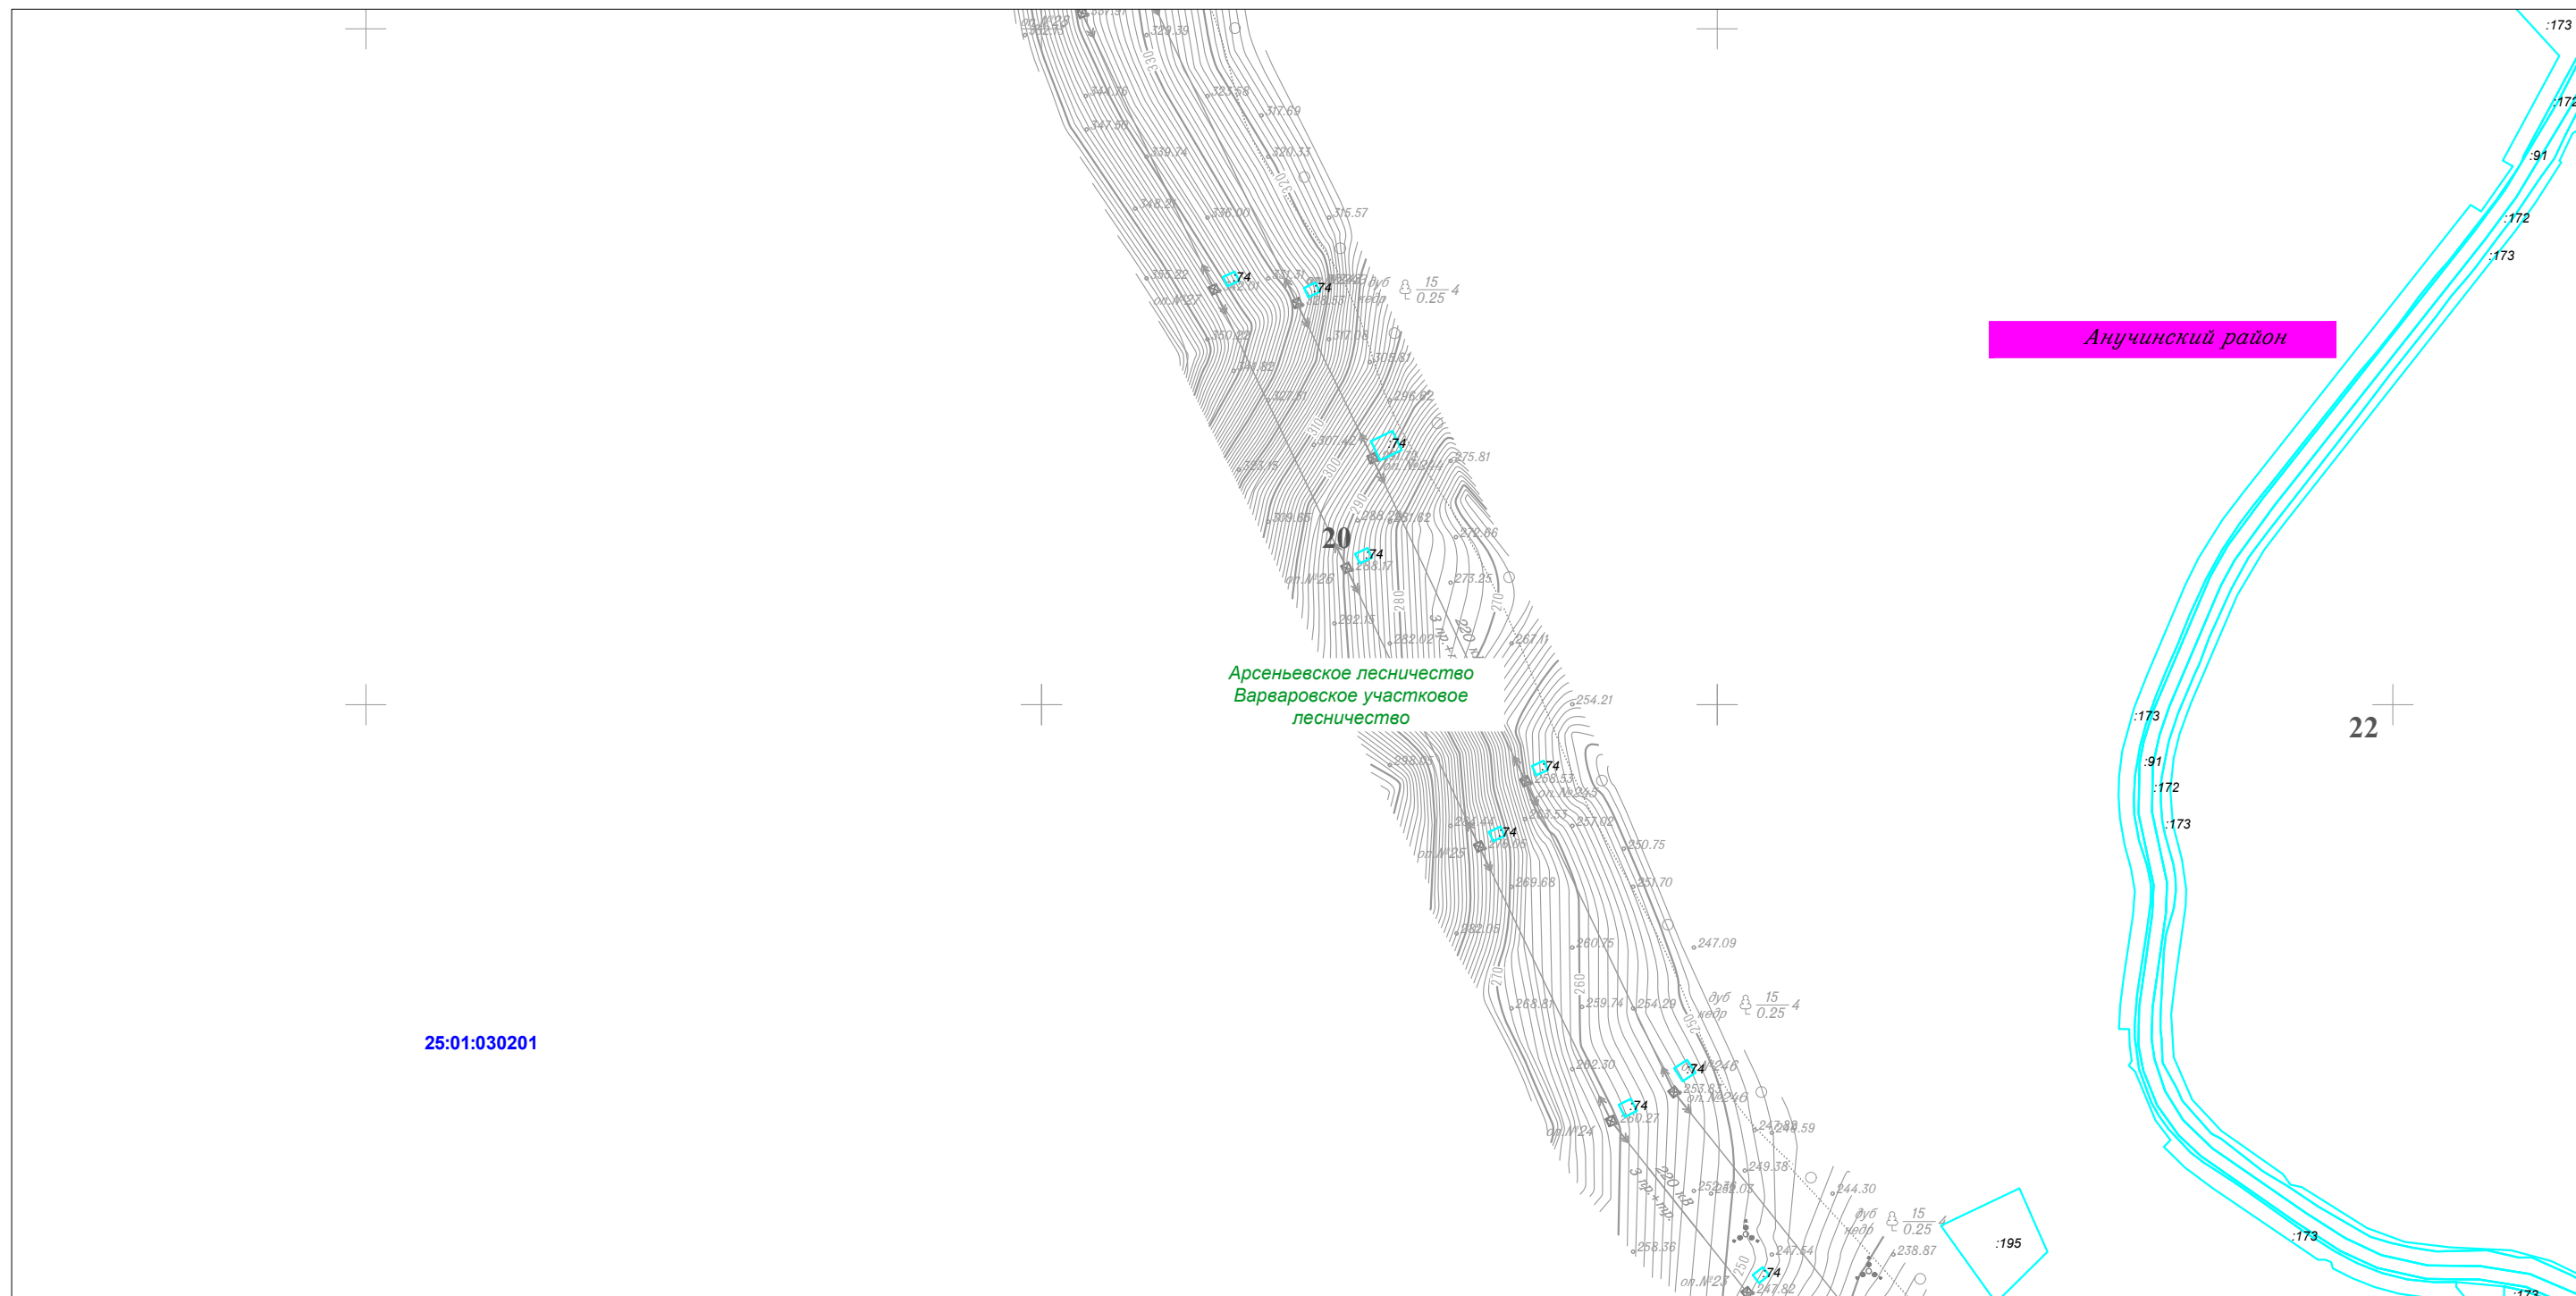Линия совмещения с Листом 88



25:01:030201


Линия совмещения с Листом 90

						Приморский край					
						Документация по планировке территории (проект планировки территории) для размещения линейного объекта энергетики федерального значения Реконструкция ВЛ 220 кВ НПС-40 – НПС-41 (с последующим образованием ВЛ 220 кВ Дальневосточная – НПС-40); Реконструкция ВЛ 220 кВ Дальневосточная – Арсеньев-2 (с последующим образованием ВЛ 220 кВ Арсеньев-2 - НПС-41); ВЛ 220 кВ НПС-40 - Дальневосточная (реконструкция).					
Изм.	Кол.уч.	Лист	N док.	Подп.	Дата	 Заказчик: ПАО "ФСК ЕЭС"	Стадия	Лист	Листов		
Исполнитель	Мароховский А.А.			<i>Мар</i>	01.19		П	89	105		
Н. контр.	Алещина А.М.			<i>Алещина</i>	01.19						
Нач. отд.	Гнетова Н.Ю.			<i>Гнетова</i>	01.19						
Чертеж межевания территории М 1:5 000						 ООО НПО "Инжгеопроект" 109052, г. Москва, Рязанский проспект, д.2 стр.49					



Чертеж межевания территории

Линия совмещения с Листом 89

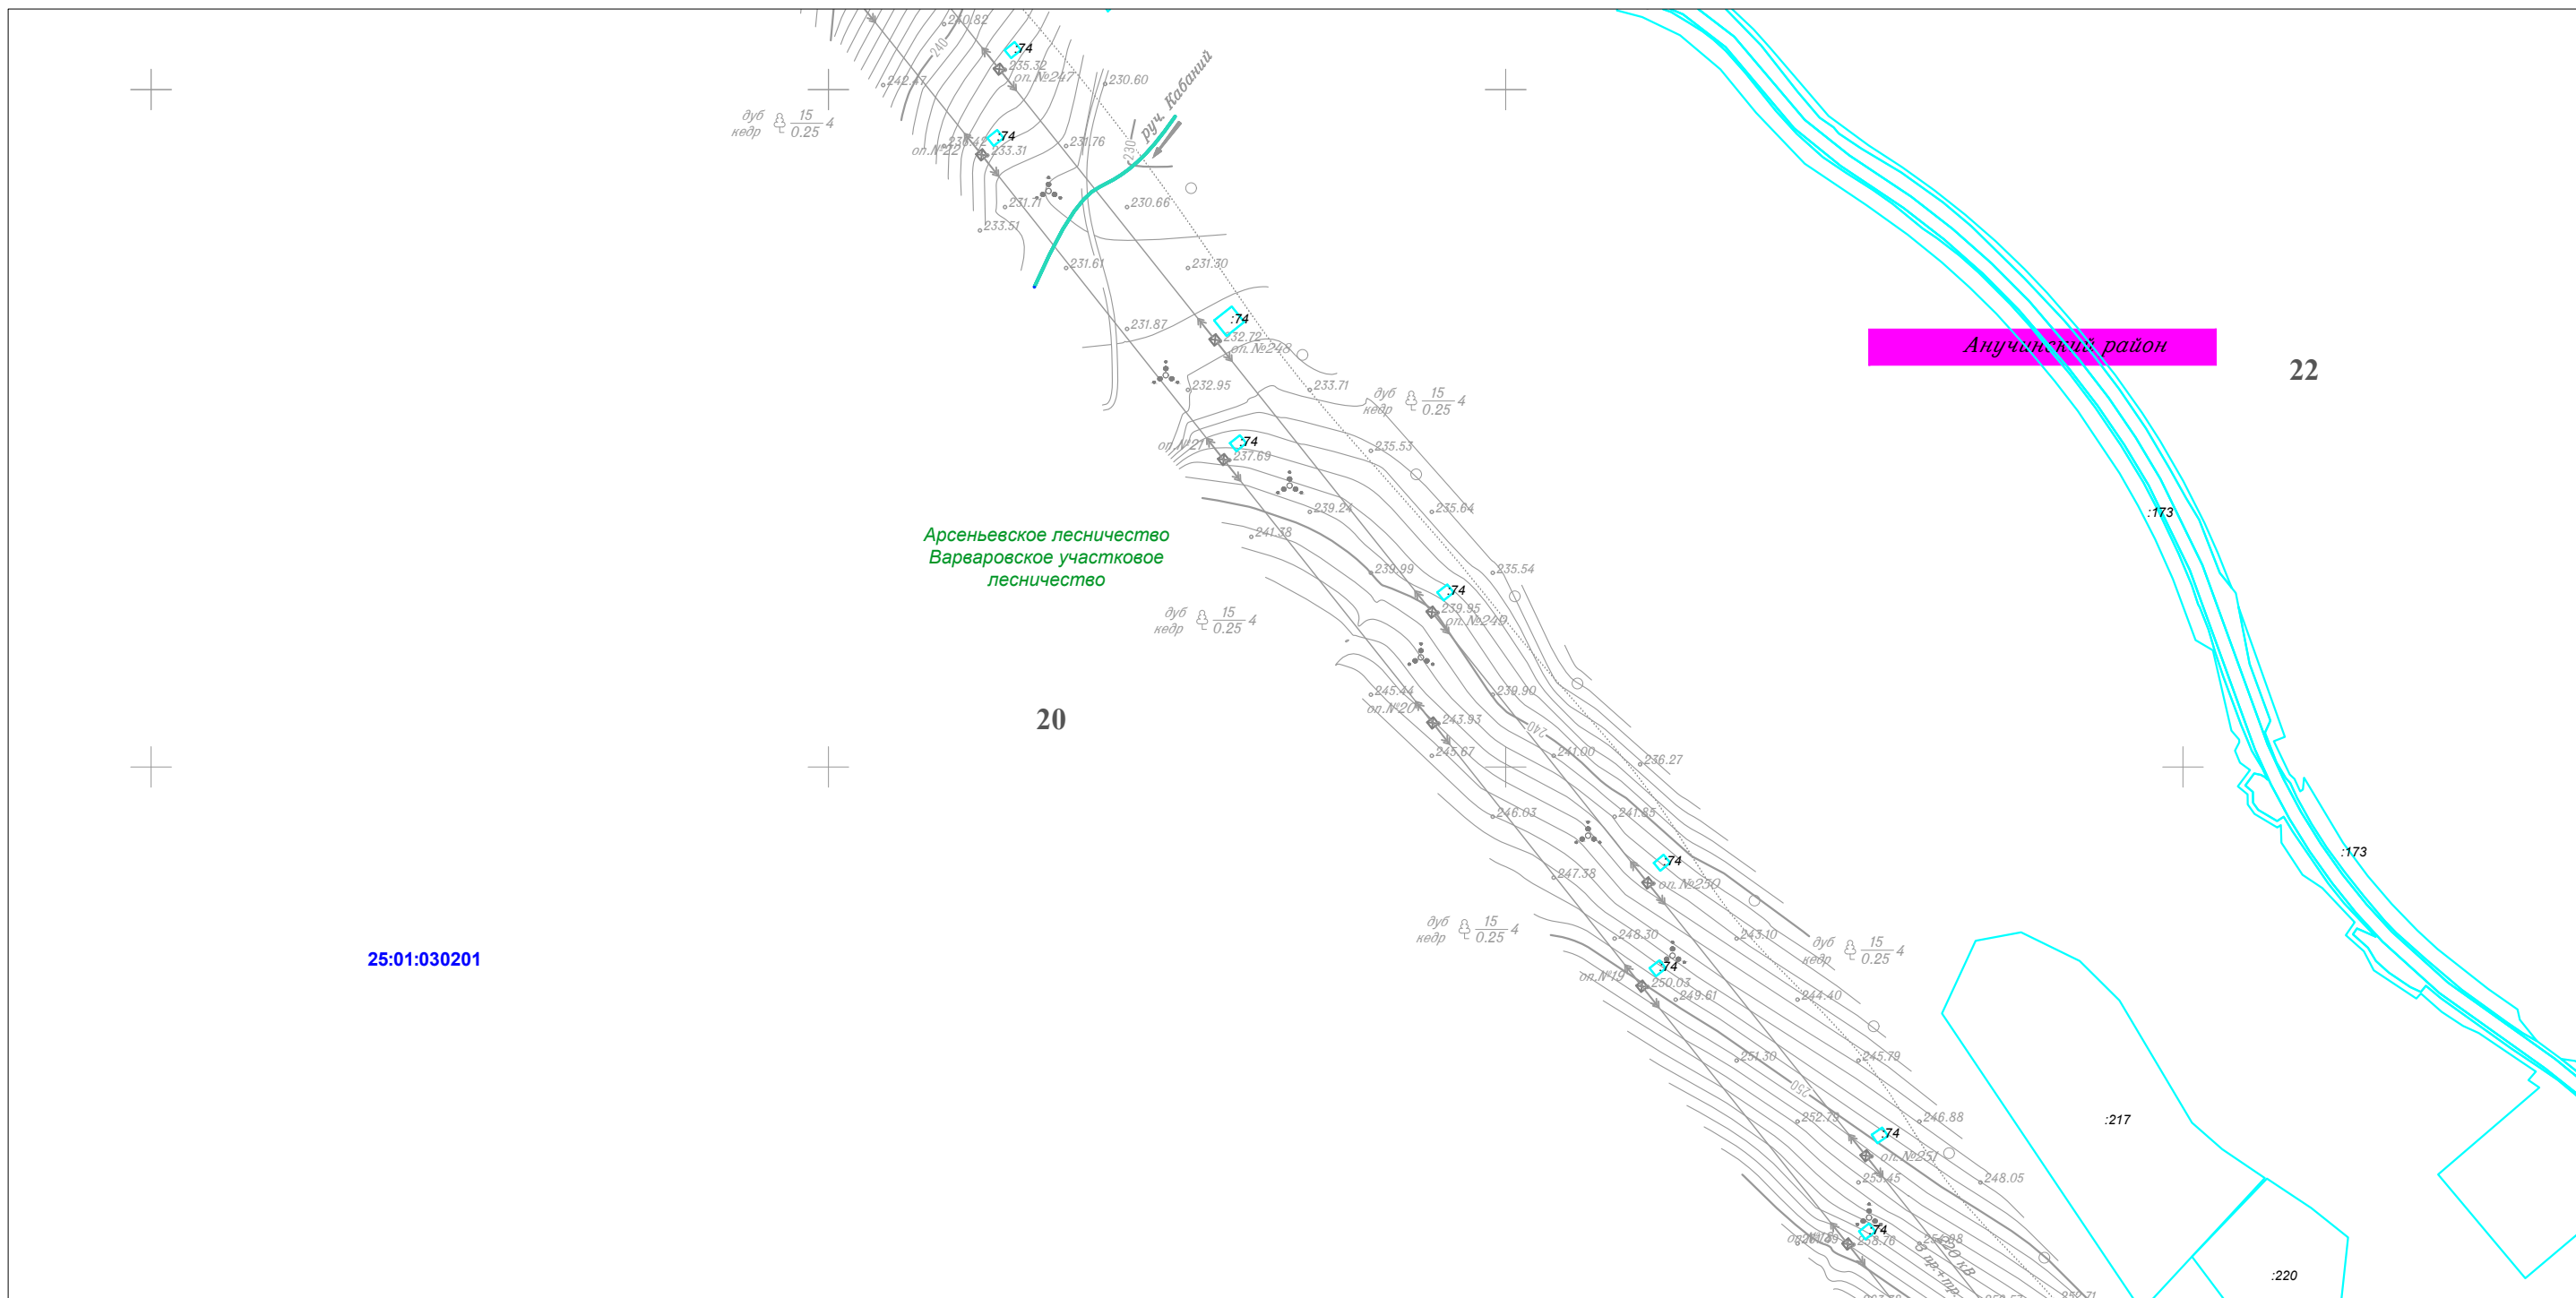

25:01:030201

Линия совмещения с Листом 91

						Приморский край			
						Документация по планировке территории (проект планировки территории) для размещения линейного объекта энергетики федерального значения Реконструкция ВЛ 220 кВ НПС-40 – НПС-41 (с последующим образованием ВЛ 220 кВ Дальневосточная – НПС-40); Реконструкция ВЛ 220 кВ Дальневосточная – Арсеньев-2 (с последующим образованием ВЛ 220 кВ Арсеньев-2 - НПС-41); ВЛ 220 кВ НПС-40 - Дальневосточная (реконструкция).			
Изм.	Кол.уч.	Лист	№ док.	Подп.	Дата	Заказчик: ПАО "ФСК ЕЭС"	Стадия	Лист	Листов
Исполнитель	Мароховский А.А.			<i>Мароховский</i>	01.19		П	90	105
Н. контр.	Алещина А.М.			<i>Алещина</i>	01.19				
Нач. отд.	Гнетова Н.Ю.			<i>Гнетова</i>	01.19				
Чертеж межевания территории М 1:5 000						ООО НПО "Инжеопроект" 109052, г. Москва, Рязанский проспект, д.2 стр.49			



Чертеж межевания территории

Линия совмещения с Листом 90



Линия совмещения с Листом 92

25:01:030201

22

Анучинский район

21

						Приморский край			
						Документация по планировке территории (проект планировки территории) для размещения линейного объекта энергетики федерального значения Реконструкция ВЛ 220 кВ НПС-40 – НПС-41 (с последующим образованием ВЛ 220 кВ Дальневосточная – НПС-40); Реконструкция ВЛ 220 кВ Дальневосточная – Арсеньев-2 (с последующим образованием ВЛ 220 кВ Арсеньев-2 - НПС-41); ВЛ 220 кВ НПС-40 - Дальневосточная (реконструкция).			
Изм.	Кол.уч.	Лист	№ док.	Подп.	Дата	ФСК ЭЭС Заказчик: ПАО "ФСК ЭЭС"	Стадия	Лист	Листов
Исполнитель	Мароховский А.А.				01.19		П	91	105
Н. контр.	Алещина А.М.				01.19				
Нач. отд.	Гнетова Н.Ю.				01.19				
						Чертеж межевания территории М 1:5 000		 ООО НПО "Инжгеопроект" 109052, г. Москва, Рязанский проспект, д.2 стр.49	



Чертеж межевания территории

Линия совмещения с Листом 91




Линия совмещения с Листом 93

						Приморский край			
						Документация по планировке территории (проект планировки территории) для размещения линейного объекта энергетики федерального значения Реконструкция ВЛ 220 кВ НПС-40 – НПС-41 (с последующим образованием ВЛ 220 кВ Дальневосточная – НПС-40); Реконструкция ВЛ 220 кВ Дальневосточная – Арсеньев-2 (с последующим образованием ВЛ 220 кВ Арсеньев-2 - НПС-41); ВЛ 220 кВ НПС-40 - Дальневосточная (реконструкция).			
Изм.	Кол.уч.	Лист	№ док.	Подп.	Дата	Заказчик: ПАО "ФСК ЕЭС"	Стадия	Лист	Листов
Исполнитель	Мароховский А.А.			<i>Мар</i>	01.19		П	92	105
Н. контр.	Алешина А.М.			<i>Алешина</i>	01.19				
Нач. отд.	Гнетова Н.Ю.			<i>Гнетова</i>	01.19				
Чертеж межевания территории М 1:5 000						ООО НПО "Инжгеопроект" 109052, г. Москва, Рязанский проспект, д.2 стр.49			



Чертеж межевания территории

Линия совмещения с Листом 92

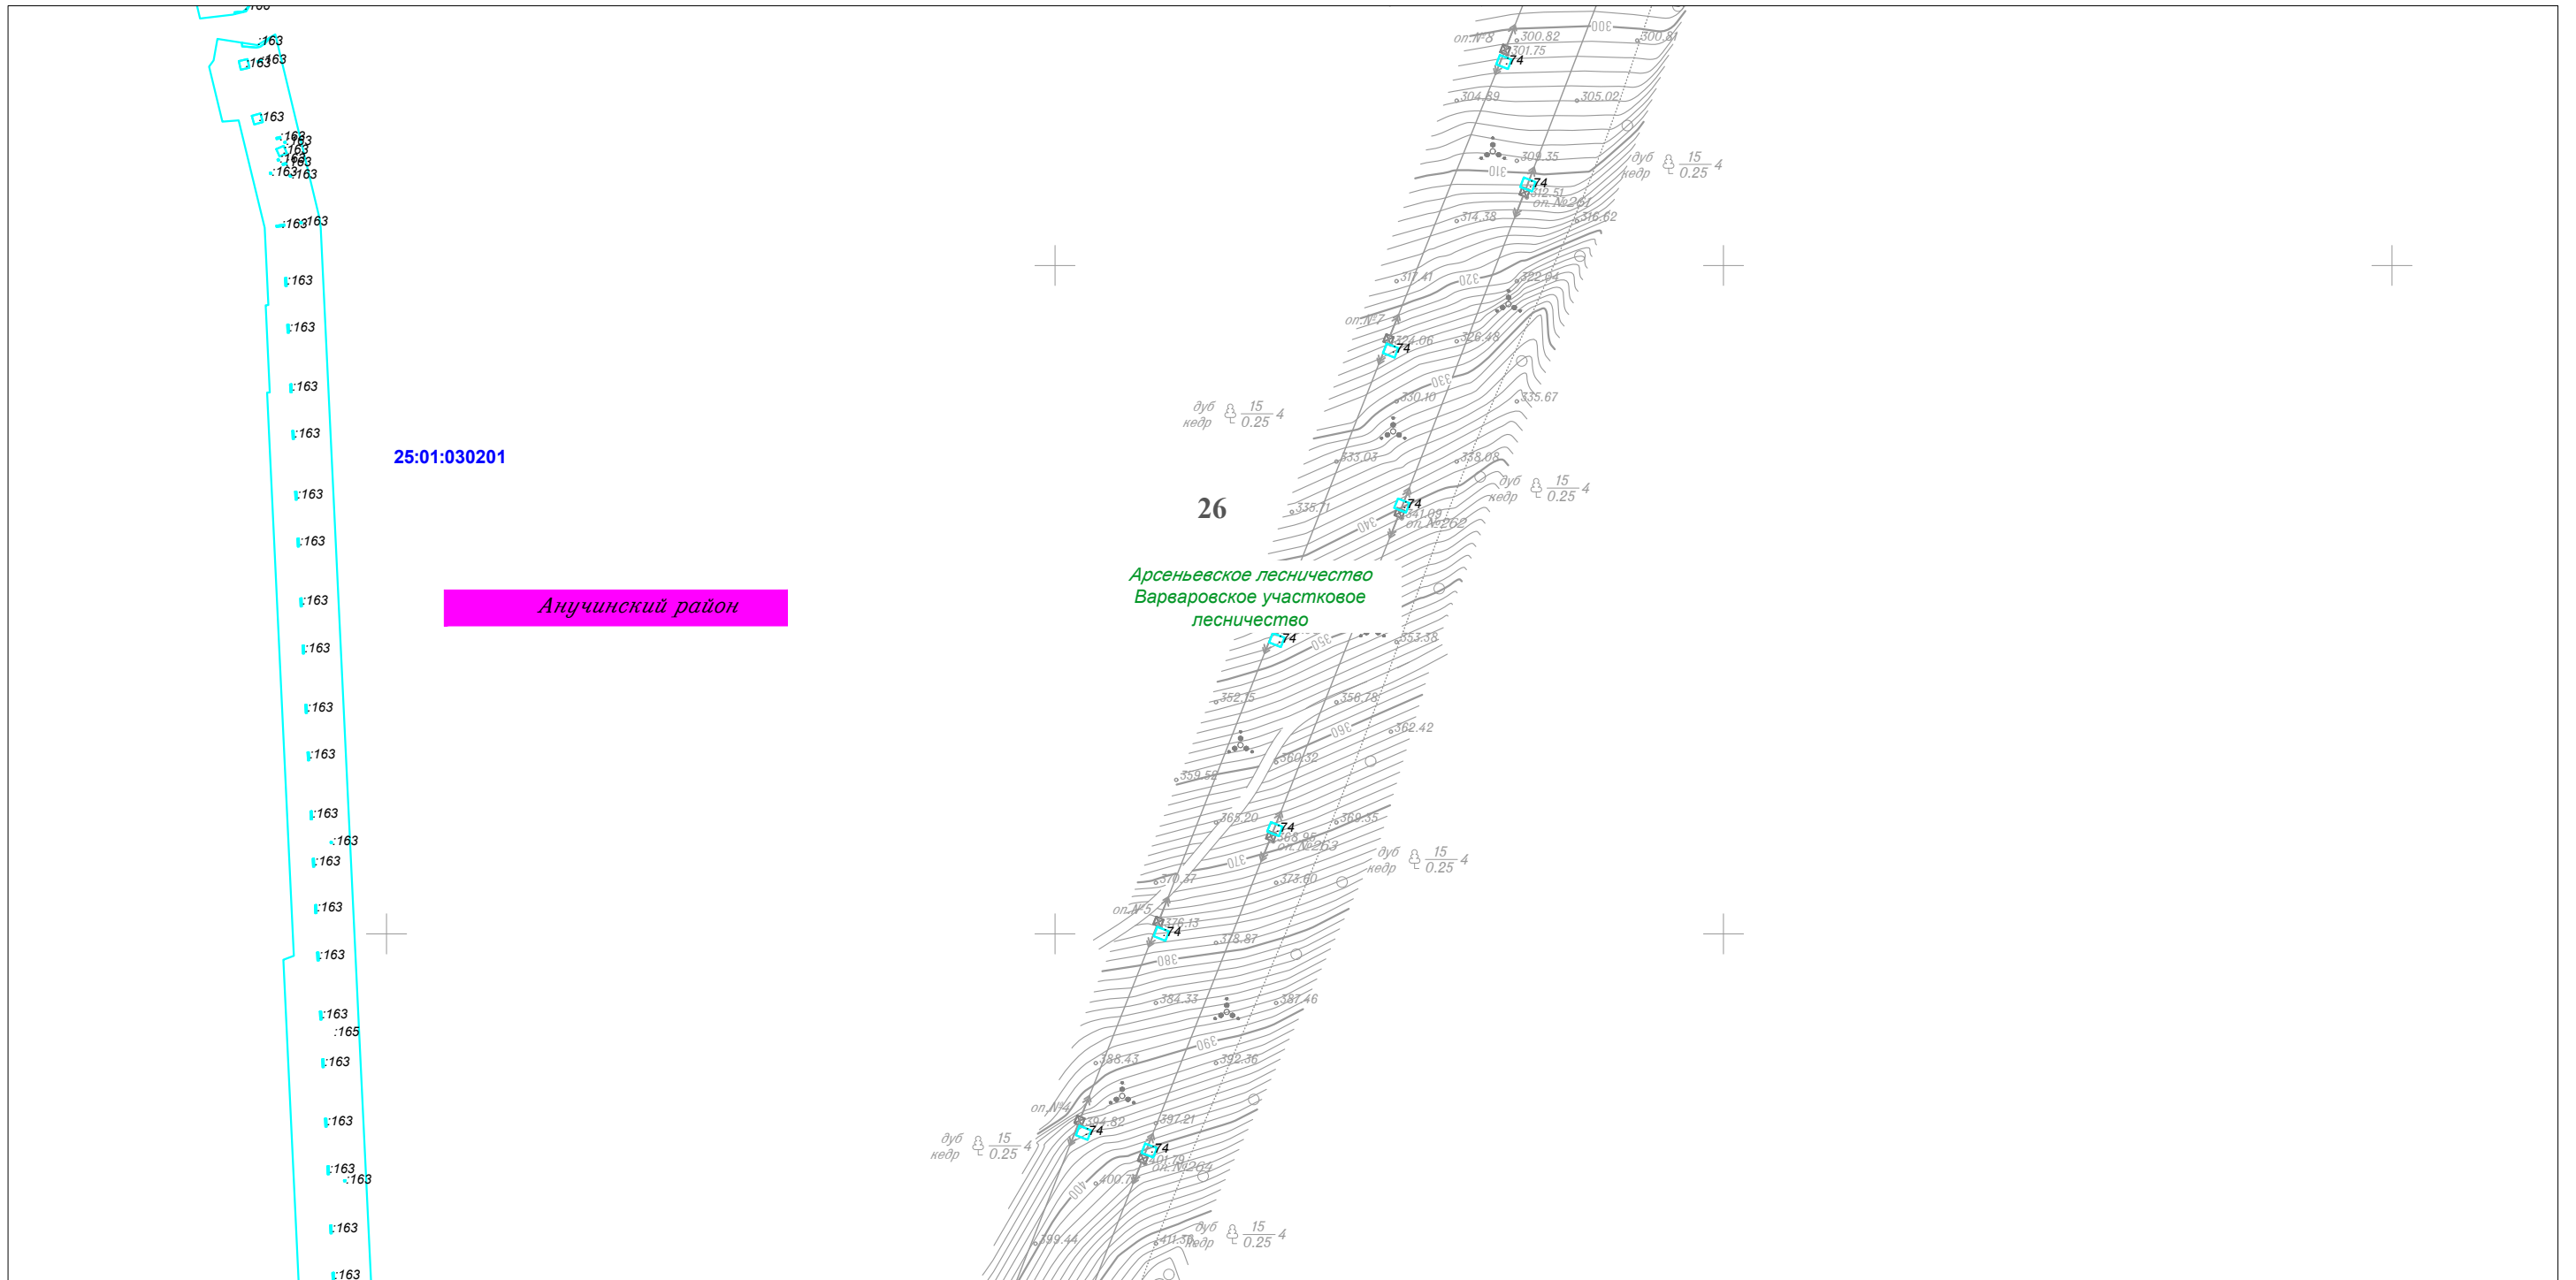


Линия совмещения с Листом 94



						Приморский край				
						Документация по планировке территории (проект планировки территории) для размещения линейного объекта энергетики федерального значения Реконструкция ВЛ 220 кВ НПС-40 – НПС-41 (с последующим образованием ВЛ 220 кВ Дальневосточная – НПС-40); Реконструкция ВЛ 220 кВ Дальневосточная – Арсеньев-2 (с последующим образованием ВЛ 220 кВ Арсеньев-2 - НПС-41); ВЛ 220 кВ НПС-40 - Дальневосточная (реконструкция).				
Изм.	Кол.уч.	Лист	№ док.	Подп.	Дата	Заказчик: ПАО "ФСК ЕЭС"	Стадия	Лист	Листов	
Исполнитель	Мароховский А.А.			<i>Мар</i>	01.19		ООО НПО "Инжгеопроект" 109052, г. Москва, Рязанский проспект, д.2 стр.49	П	93	105
Н. контр.	Алещина А.М.			<i>Алещина</i>	01.19					
Нач. отд.	Гнетова Н.Ю.			<i>Гнетова</i>	01.19					
						Чертеж межевания территории М 1:5 000				



Чертеж межевания территории

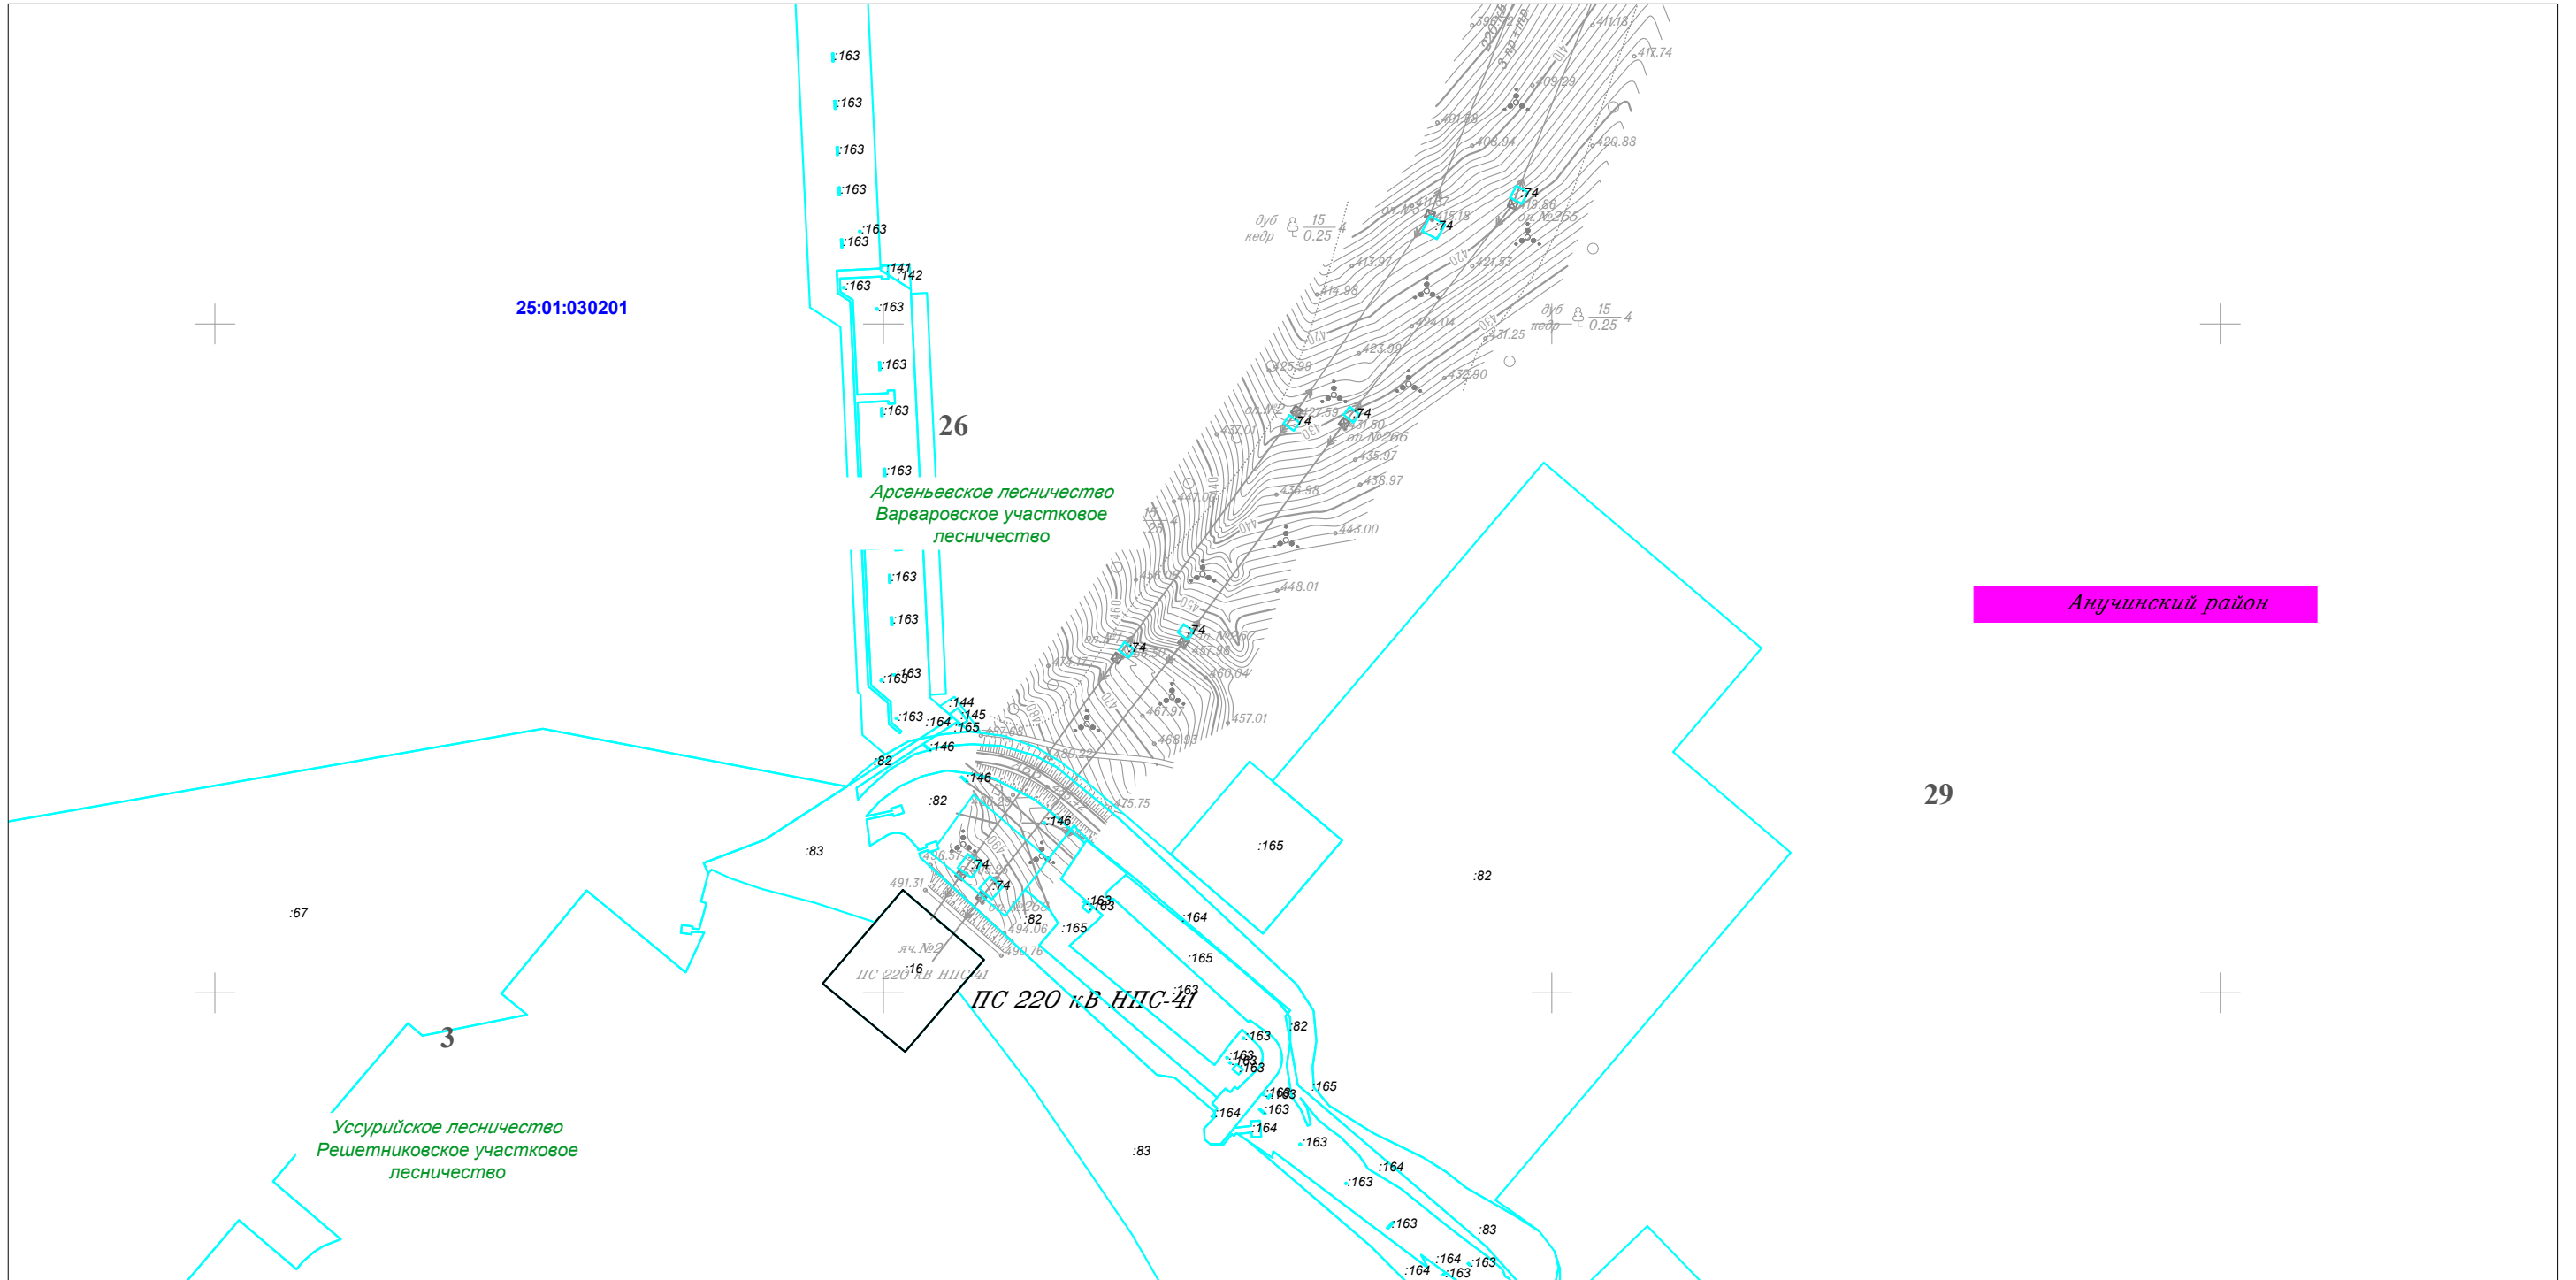Линия совмещения с Листом 93




						Приморский край					
						Документация по планировке территории (проект планировки территории) для размещения линейного объекта энергетики федерального значения Реконструкция ВЛ 220 кВ НПС-40 – НПС-41 (с последующим образованием ВЛ 220 кВ Дальневосточная – НПС-40); Реконструкция ВЛ 220 кВ Дальневосточная – Арсеньев-2 (с последующим образованием ВЛ 220 кВ Арсеньев-2 - НПС-41); ВЛ 220 кВ НПС-40 - Дальневосточная (реконструкция).					
Изм.	Кол.уч.	Лист	№ док.	Подп.	Дата	 Заказчик: ПАО "ФСК ЕЭС"	Стадия	Лист	Листов		
							П	94	105		
Исполнитель	Марховский А.А.			<i>Марховский</i>	01.19						
Н. контр.	Алешина А.М.			<i>Алешина</i>	01.19						
Нач. отд.	Гнетова Н.Ю.			<i>Гнетова</i>	01.19						
Чертеж межевания территории М 1:5 000						 ООО НПО "Инжгеопроект" 109052, г. Москва, Рязанский проспект, д.2 стр.49					

Чертеж межевания территории





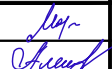
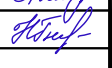
 

Линия совмещения с Листом 3

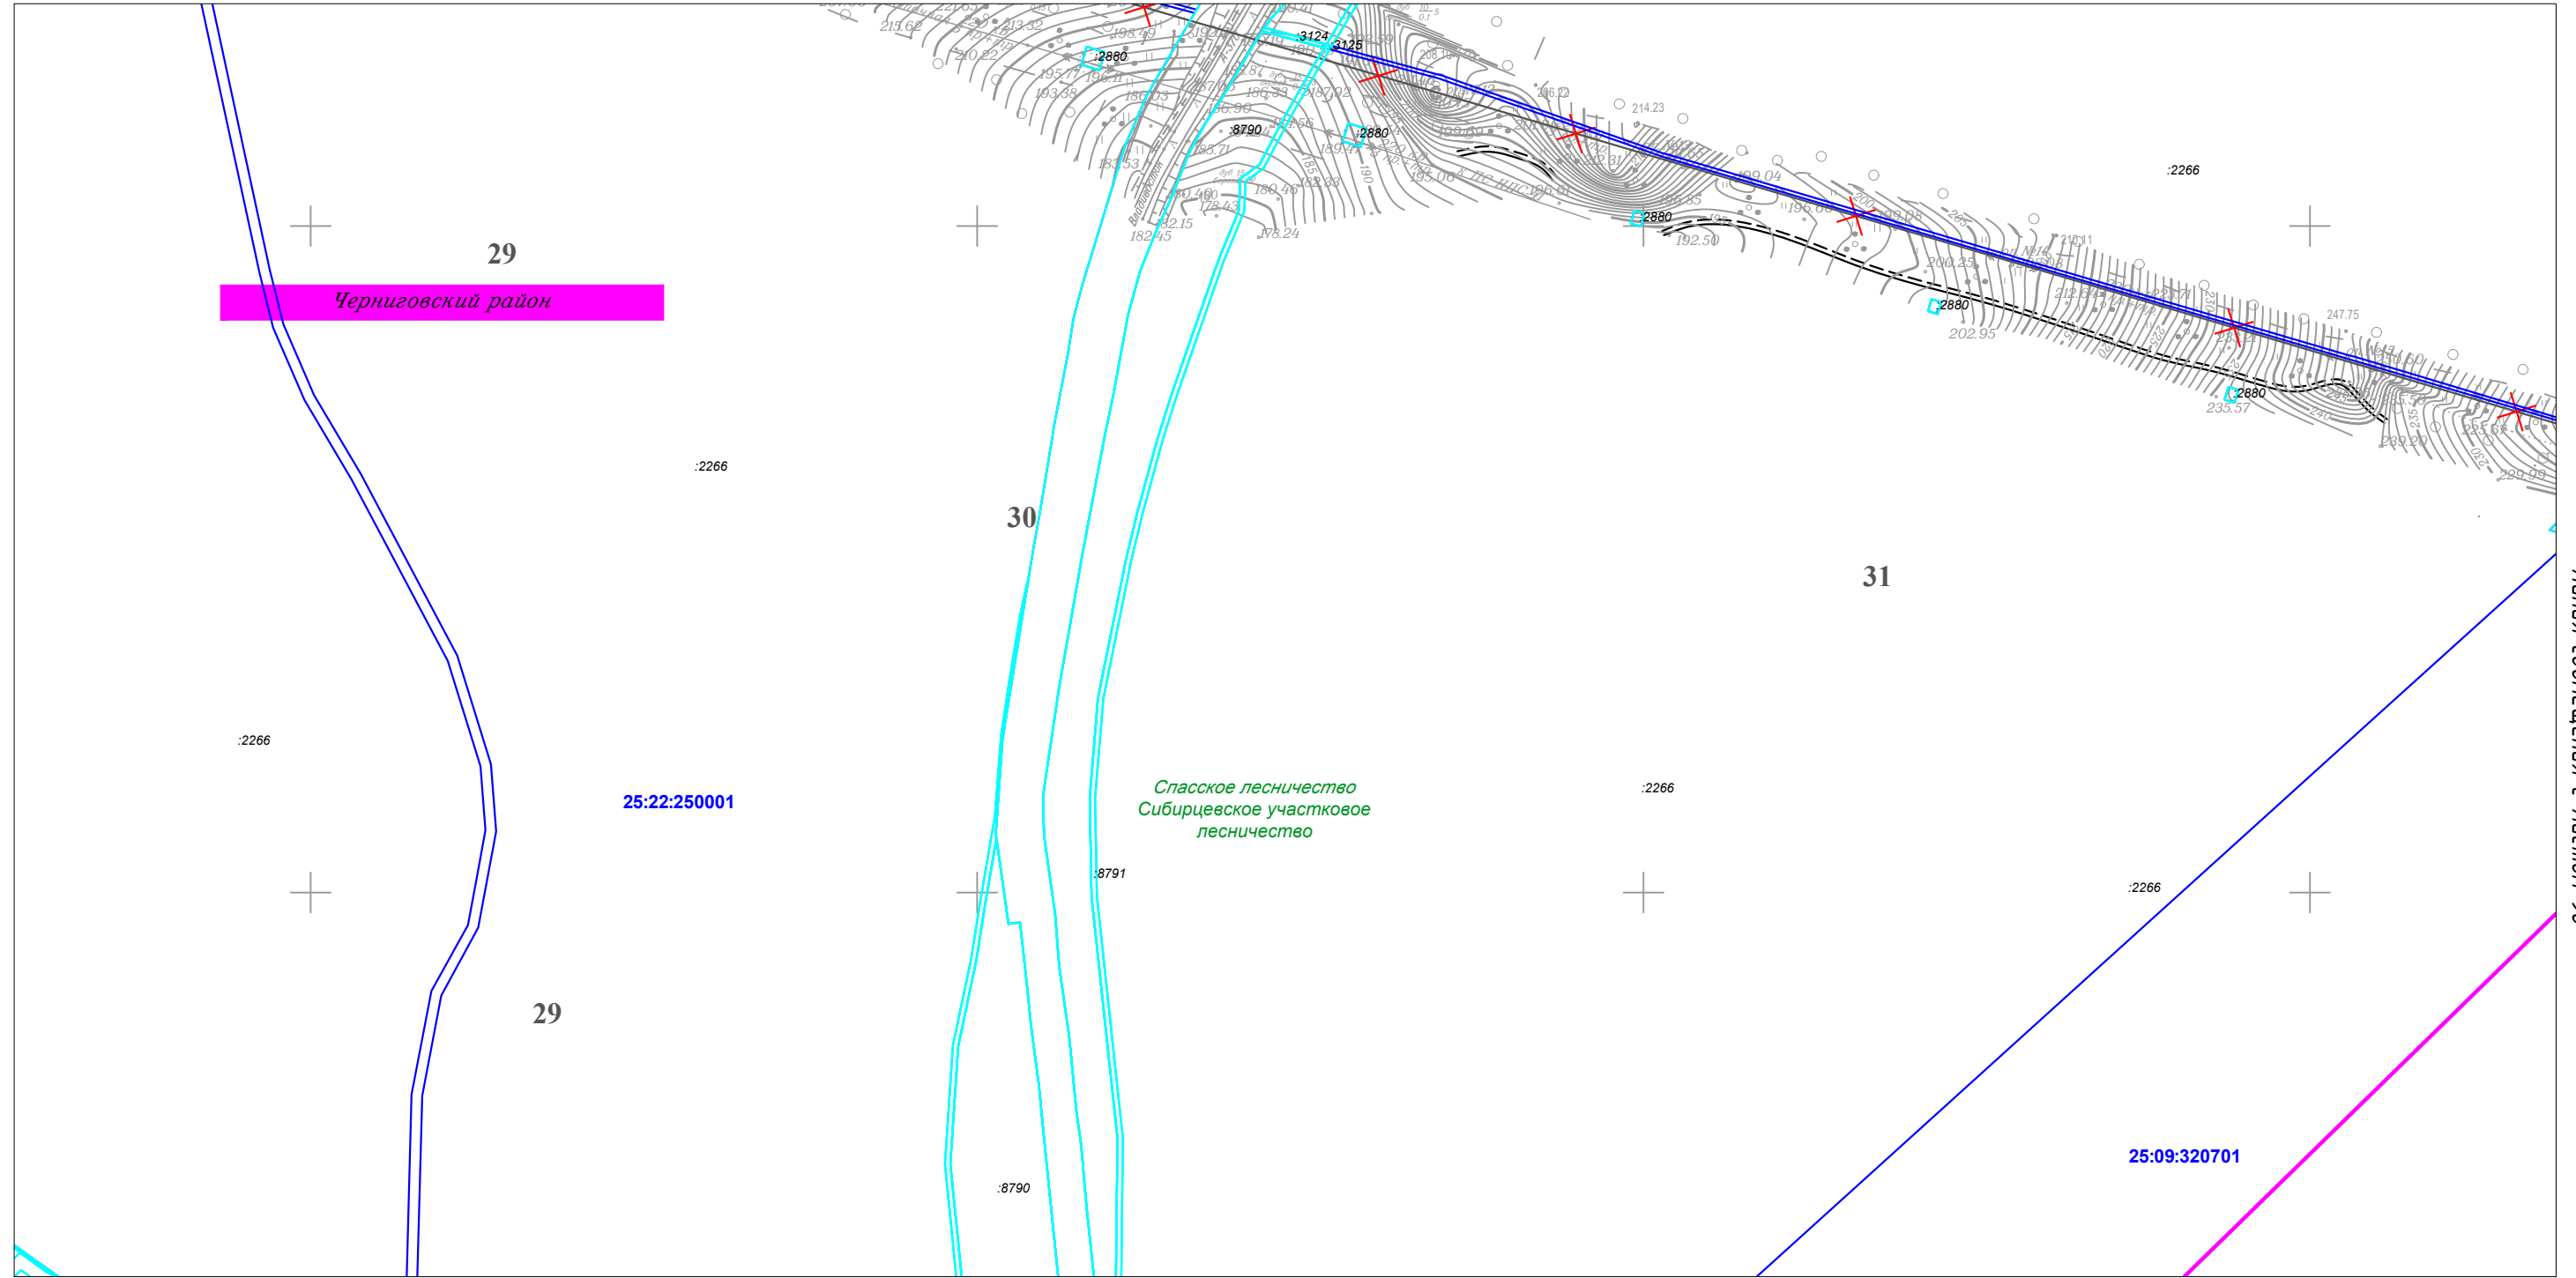



						Приморский край			
						Документация по планировке территории (проект планировки территории) для размещения линейного объекта энергетики федерального значения Реконструкция ВЛ 220 кВ НПС-40 – НПС-41 (с последующим образованием ВЛ 220 кВ Дальневосточная – НПС-40); Реконструкция ВЛ 220 кВ Дальневосточная – Арсеньев-2 (с последующим образованием ВЛ 220 кВ Арсеньев-2 - НПС-41); ВЛ 220 кВ НПС-40 - Дальневосточная (реконструкция).			
Изм.	Кол.уч.	Лист	N док.	Подп.	Дата	Заказчик: ПАО "ФСК ЕЭС"	Стадия	Лист	Листов
							П	95	105
Исполнитель	Мароховский А.А.			<i>Мароховский</i>	01.19				
Н. контр.	Апешина А.М.			<i>Апешина</i>	01.19				
Нач. отд.	Гнетова Н.Ю.			<i>Гнетова</i>	01.19				
						Чертеж межевания территории М 1:5 000			
						ООО НПО "Инжгеопроект" 109052, г. Москва, Рязанский проспект, д.2 стр.49			

Чертеж межевания территории

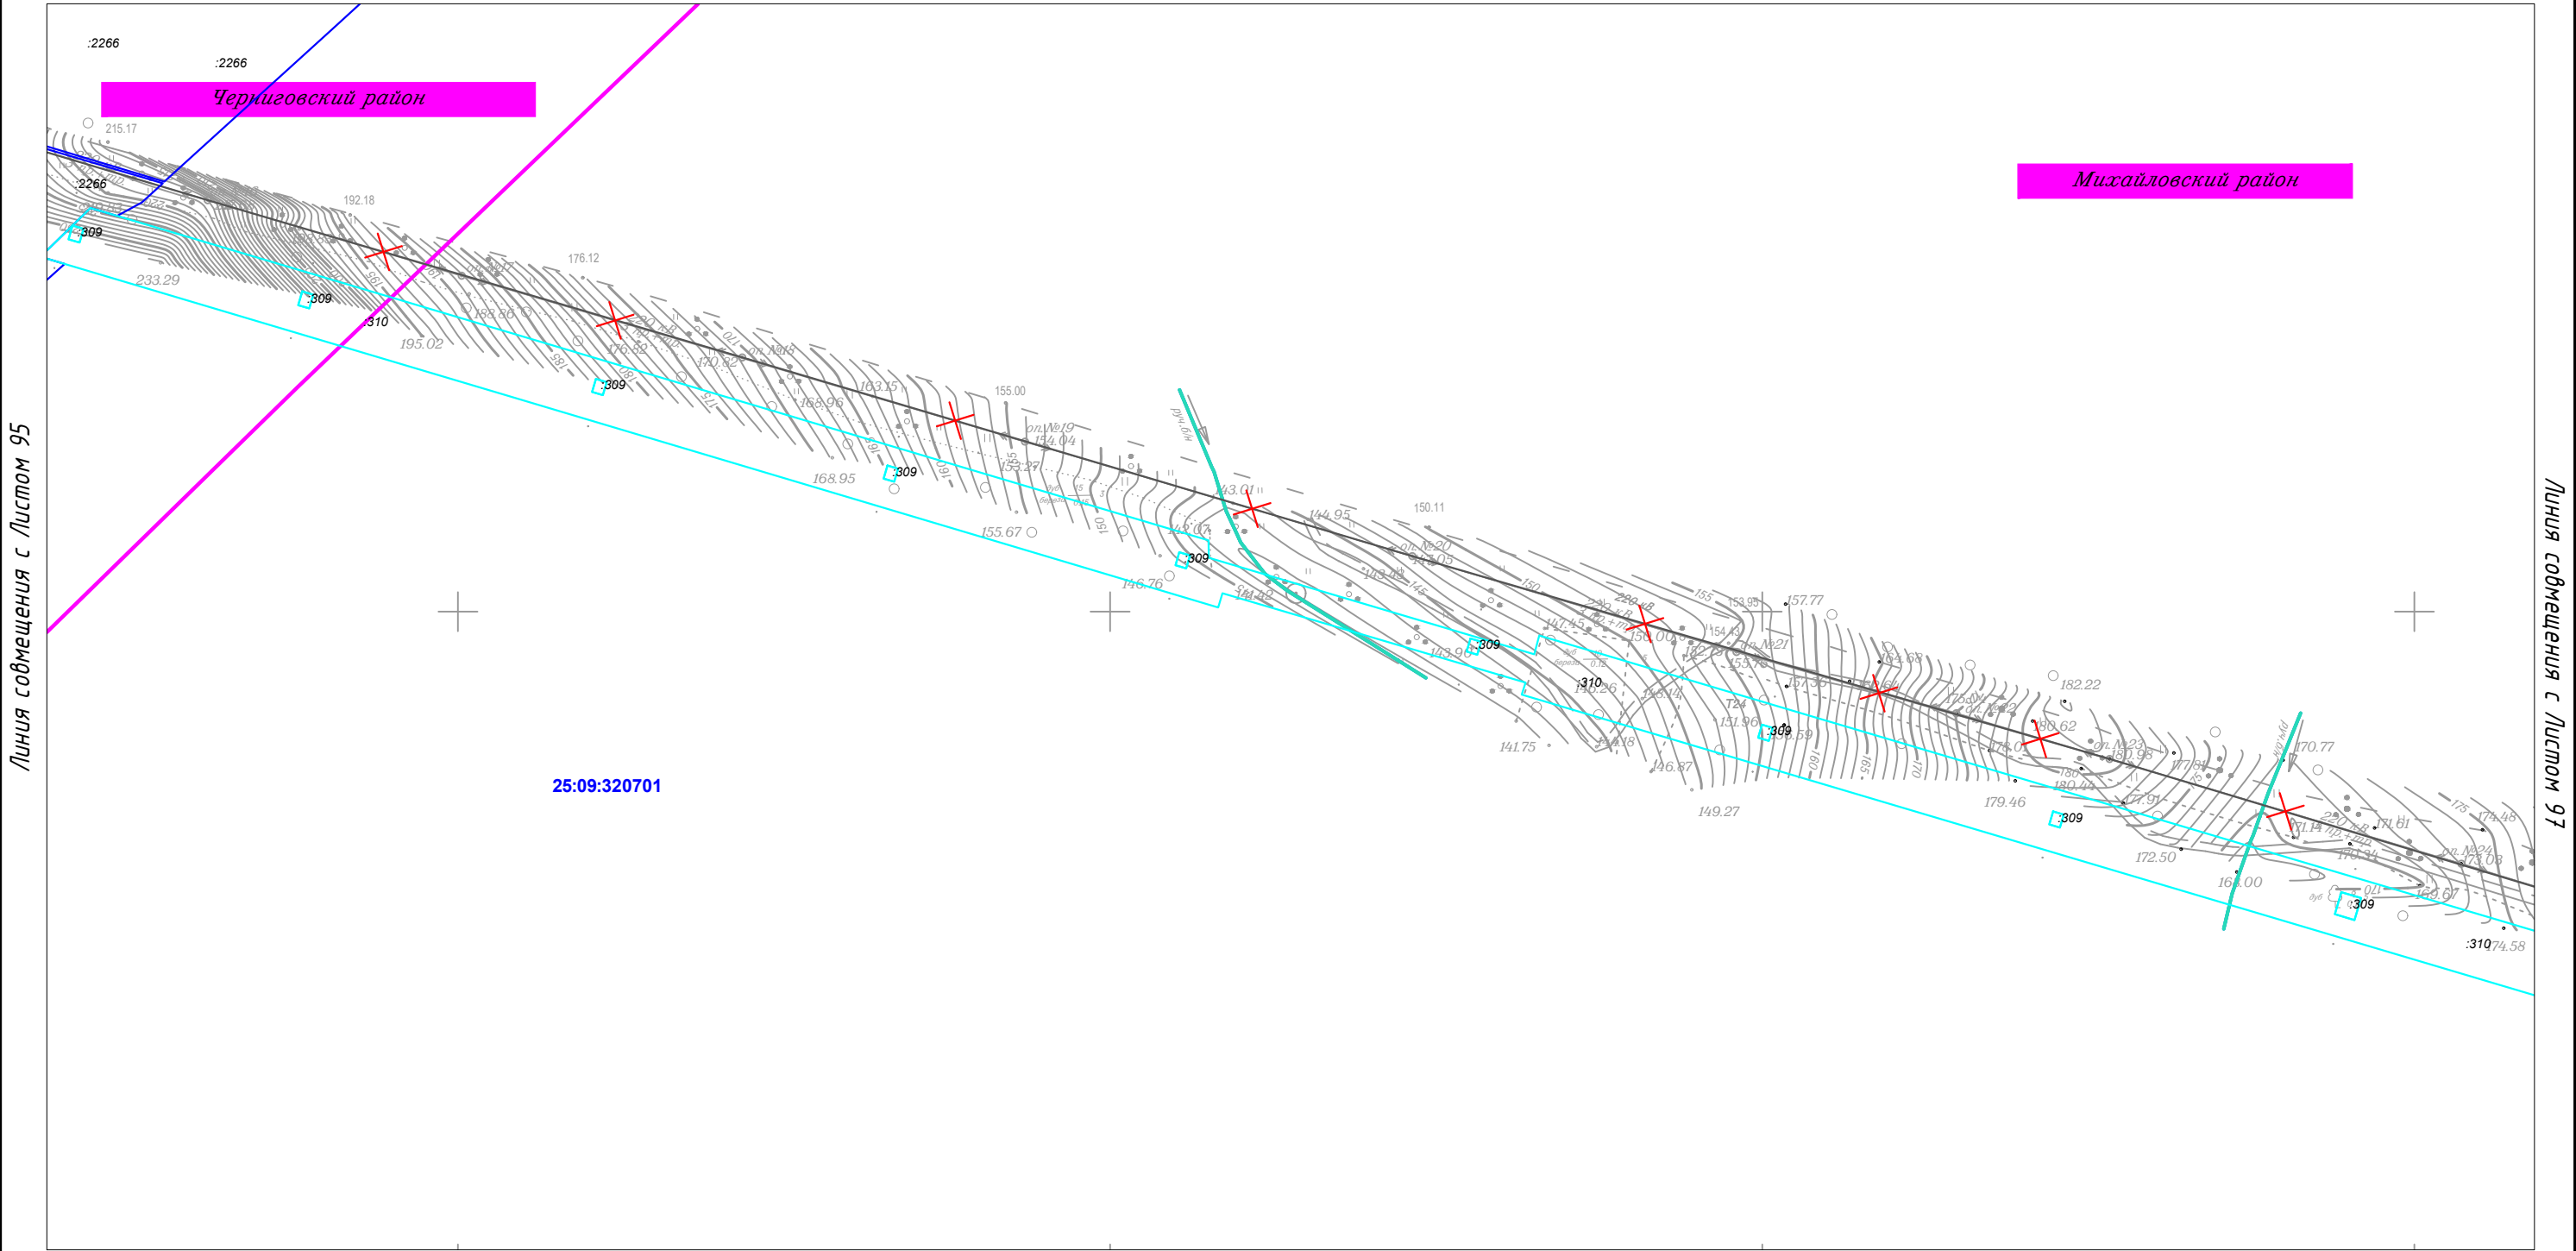

						Приморский край			
						Документация по планировке территории (проект планировки территории) для размещения линейного объекта энергетики федерального значения Реконструкция ВЛ 220 кВ НПС-40 – НПС-41 (с последующим образованием ВЛ 220 кВ Дальневосточная – НПС-40); Реконструкция ВЛ 220 кВ Дальневосточная – Арсеньев-2 (с последующим образованием ВЛ 220 кВ Арсеньев-2 - НПС-41); ВЛ 220 кВ НПС-40 - Дальневосточная (реконструкция).			
Изм.	Кол.уч.	Лист	N док.	Подп.	Дата	 Заказчик: ПАО "ФСК ЕЭС"	Стадия	Лист	Листов
Исполнитель	Мароховский А.А.				01.19		П	96	105
Н. контр.	Алешина А.М.				01.19				
Нач. отд.	Гнетова Н.Ю.				01.19				
Чертеж межевания территории М 1:5 000						 ООО НПО "Инжгеопроект" 109052, г. Москва, Рязанский проспект, д.2 стр.49			

Чертеж межевания территории

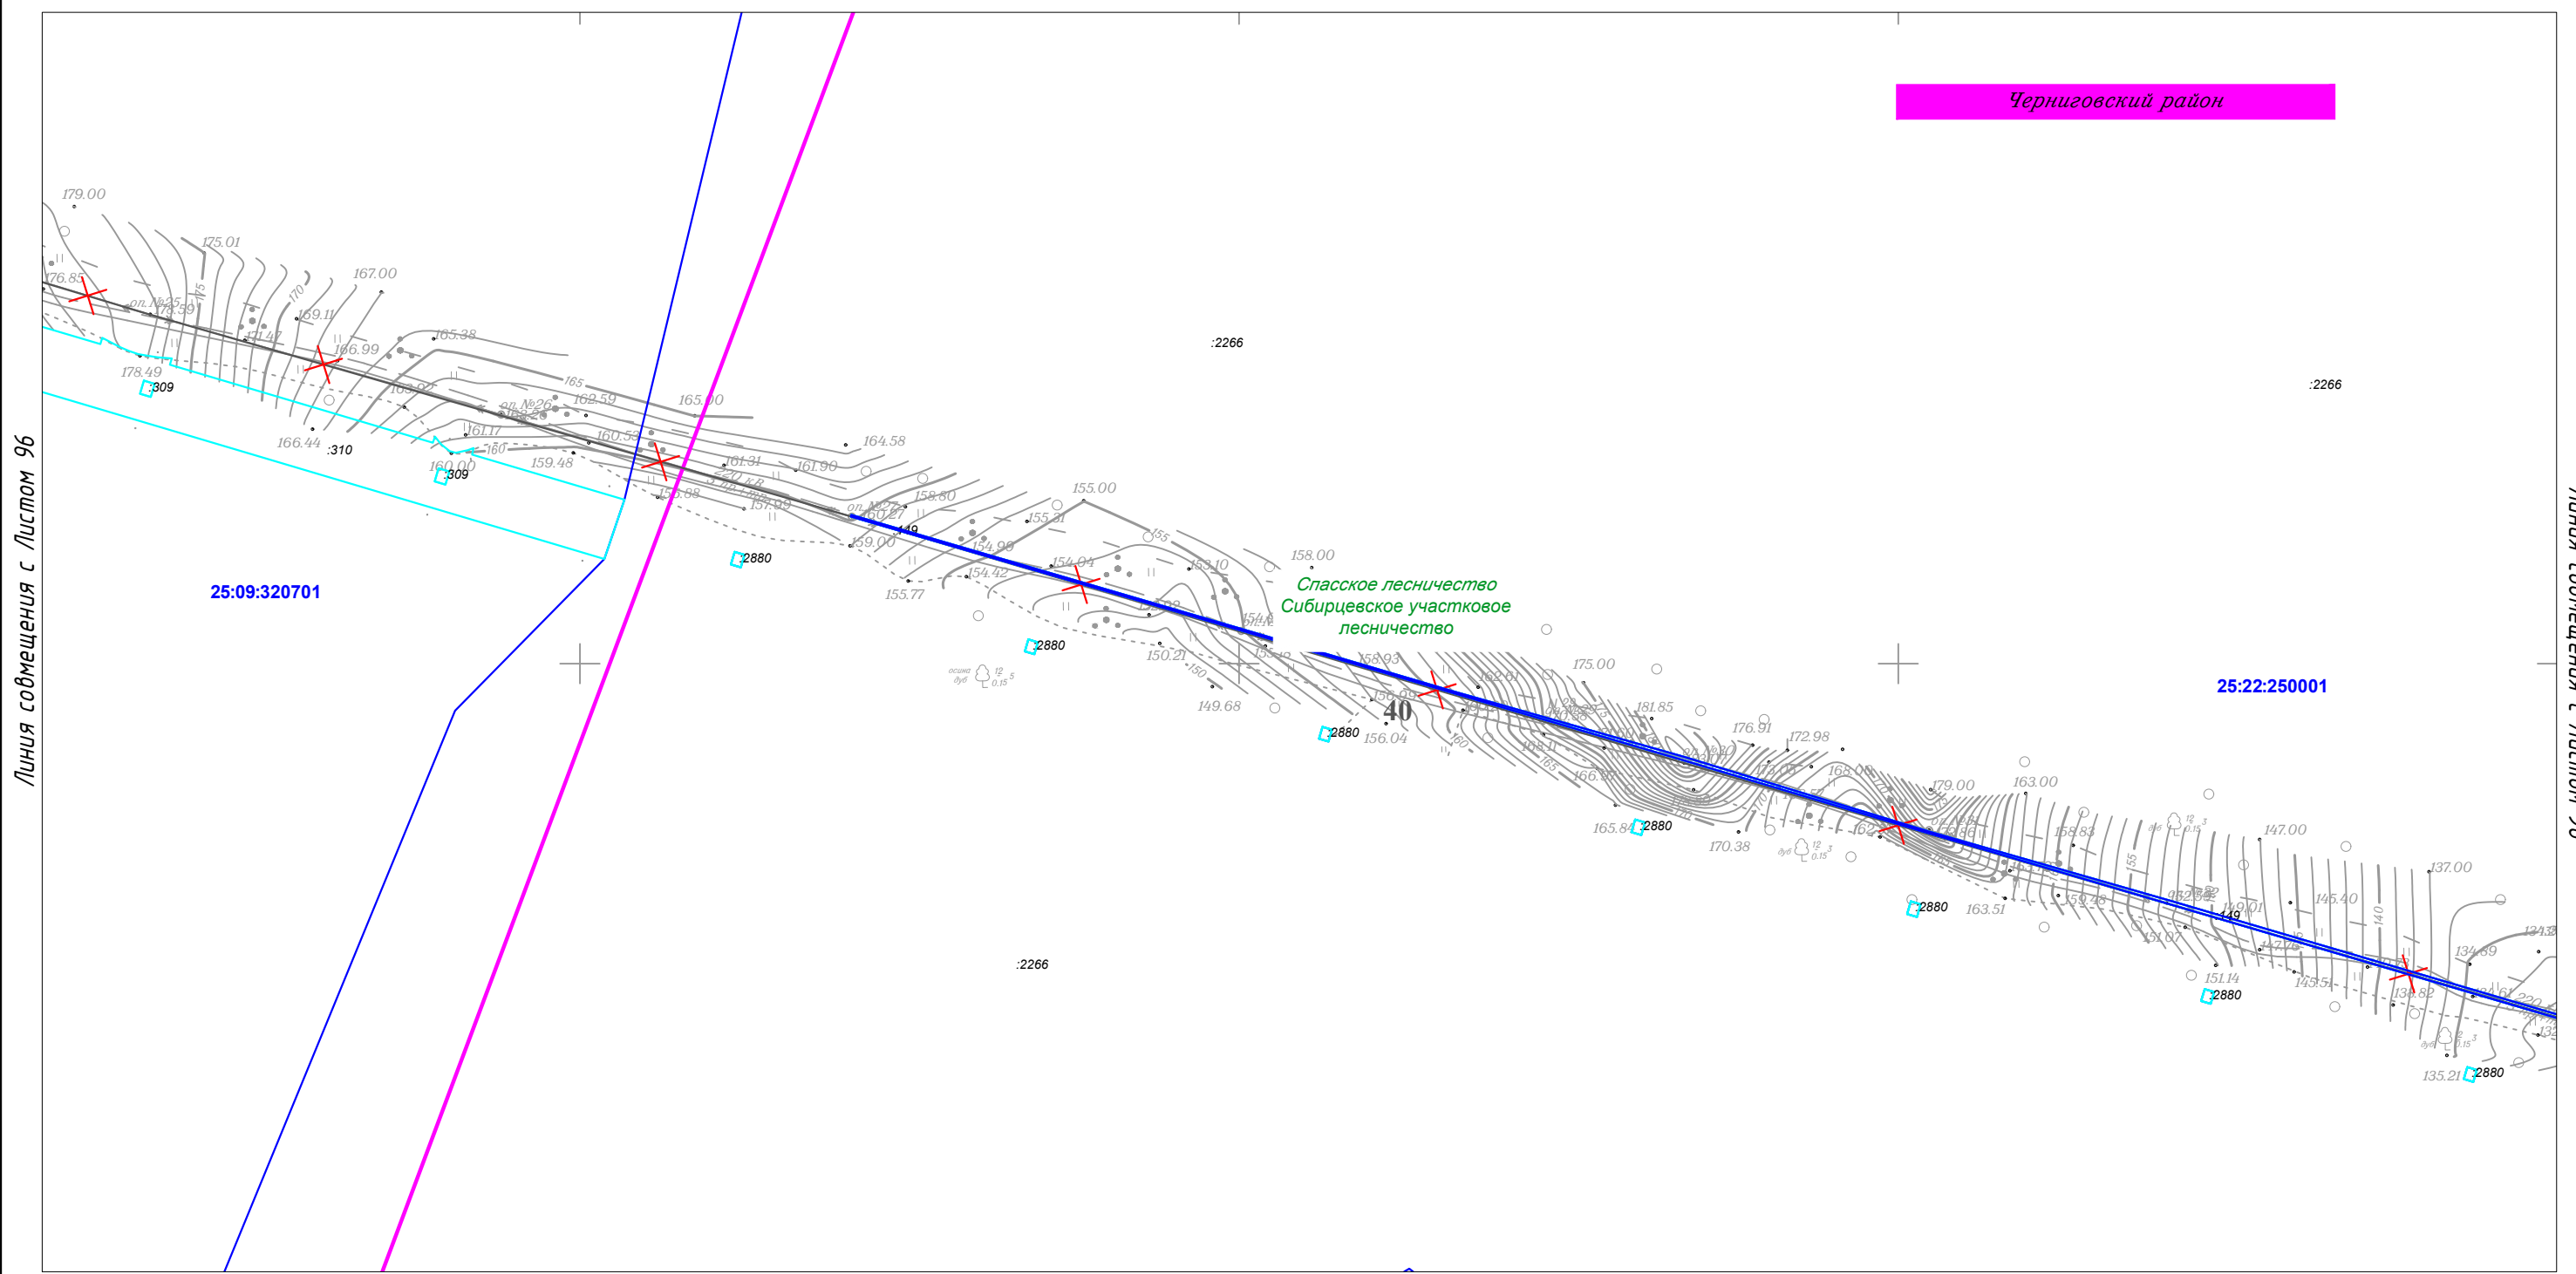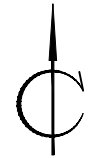


Линия совмещения с Листом 96

Линия совмещения с Листом 98

						Приморский край			
						Документация по планировке территории (проект планировки территории) для размещения линейного объекта энергетики федерального значения Реконструкция ВЛ 220 кВ НПС-40 – НПС-41 (с последующим образованием ВЛ 220 кВ Дальневосточная – НПС-40); Реконструкция ВЛ 220 кВ Дальневосточная – Арсеньев-2 (с последующим образованием ВЛ 220 кВ Арсеньев-2 - НПС-41); ВЛ 220 кВ НПС-40 - Дальневосточная (реконструкция).			
Изм.	Кол.уч.	Лист	№ док.	Подп.	Дата	Заказчик: ПАО "ФСК ЕЭС"	Стадия	Лист	Листов
Исполнитель	Мароховский А.А.			<i>Мароховский</i>	01.19		П	97	105
Н. контр.	Алещина А.М.			<i>Алещина</i>	01.19				
Нач. отд.	Гнетова Н.Ю.			<i>Гнетова</i>	01.19				
Чертеж межевания территории М 1:5 000						ООО НПО "Инжгеопроект" 109052, г. Москва, Рязанский проспект, д.2 стр.49			

Чертеж межевания территории

Линия совмещения с Листом 99

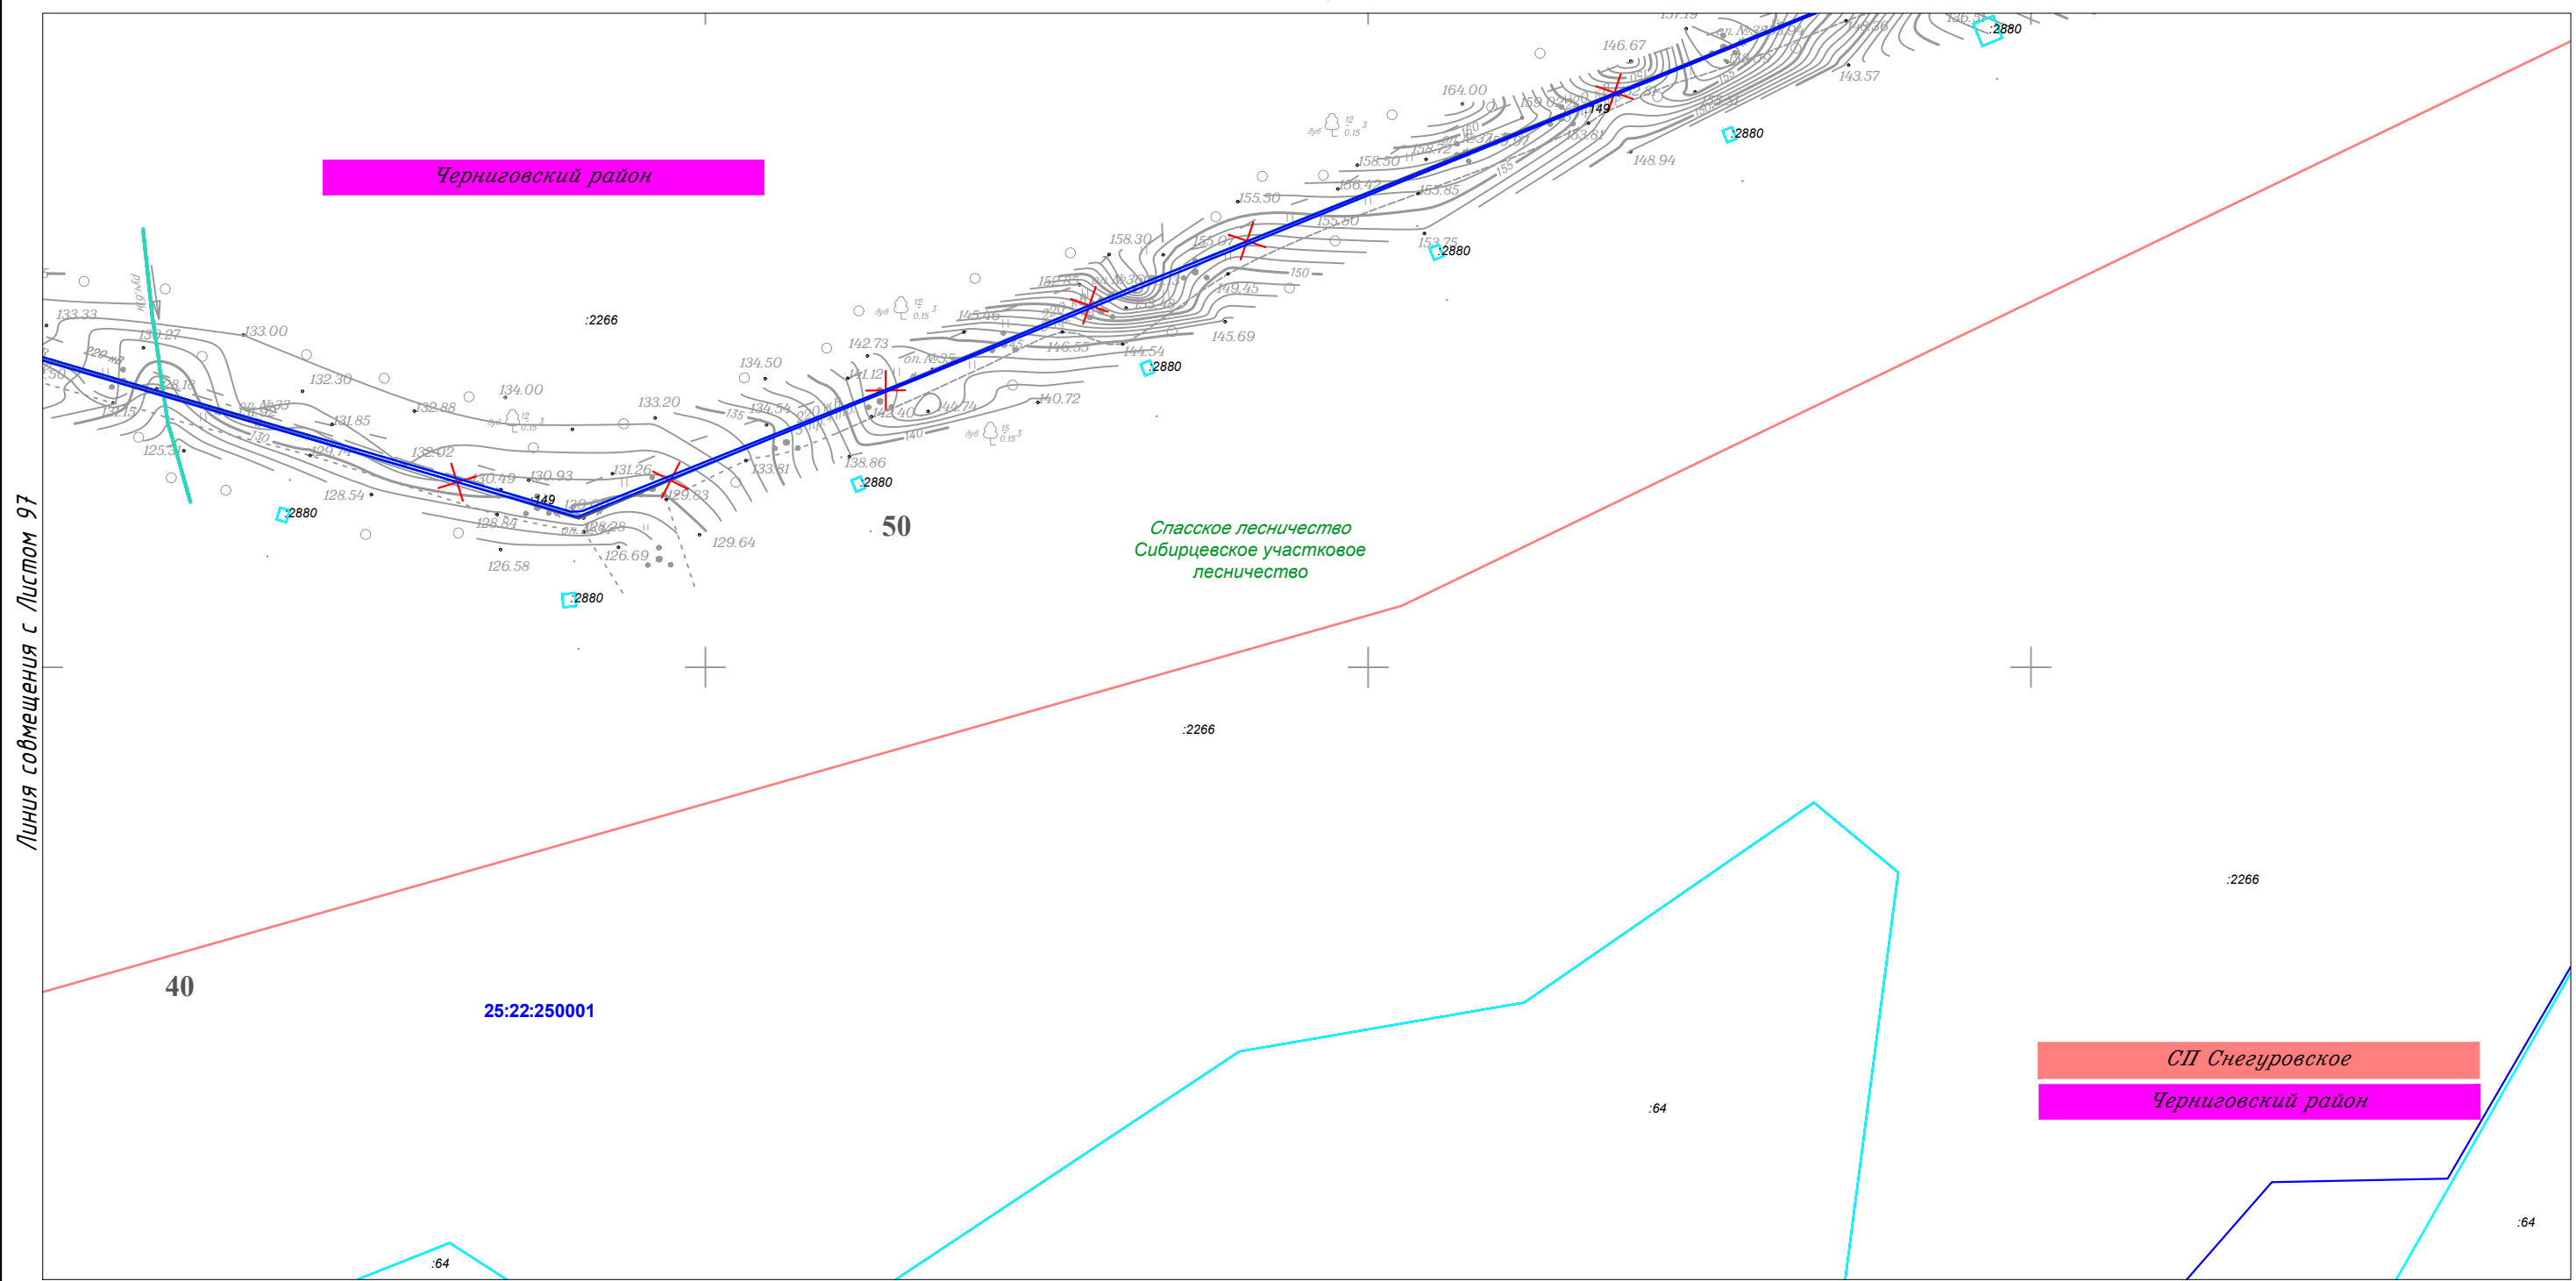

Линия совмещения с Листом 97

Черниговский район

Спасское лесничество
Сибирцевское участковое
лесничество

СП Снегуровское
Черниговский район

						Приморский край			
						Документация по планировке территории (проект планировки территории) для размещения линейного объекта энергетики федерального значения Реконструкция ВЛ 220 кВ НПС-40 – НПС-41 (с последующим образованием ВЛ 220 кВ Дальневосточная – НПС-40); Реконструкция ВЛ 220 кВ Дальневосточная – Арсеньев-2 (с последующим образованием ВЛ 220 кВ Арсеньев-2 - НПС-41); ВЛ 220 кВ НПС-40 - Дальневосточная (реконструкция).			
Изм.	Кол.уч.	Лист	N док.	Подп.	Дата	ФСК ЕЭС Заказчик: ПАО "ФСК ЕЭС"	Стадия	Лист	Листов
							П	98	105
Исполнитель	Мароховский А.А.				01.19				
Н. контр.	Апешина А.М.				01.19				
Нач. отд.	Гнетова Н.Ю.				01.19				
						Чертеж межевания территории М 1:5 000			
						 ООО НПО "Инжгеопроект" 109052, г. Москва, Рязанский проспект, д.2 стр.49			

Чертеж межевания территории




Черниговский район

25:22:250001

:2266

Спаское лесничество
Сибирцевское участковое
лесничество

50

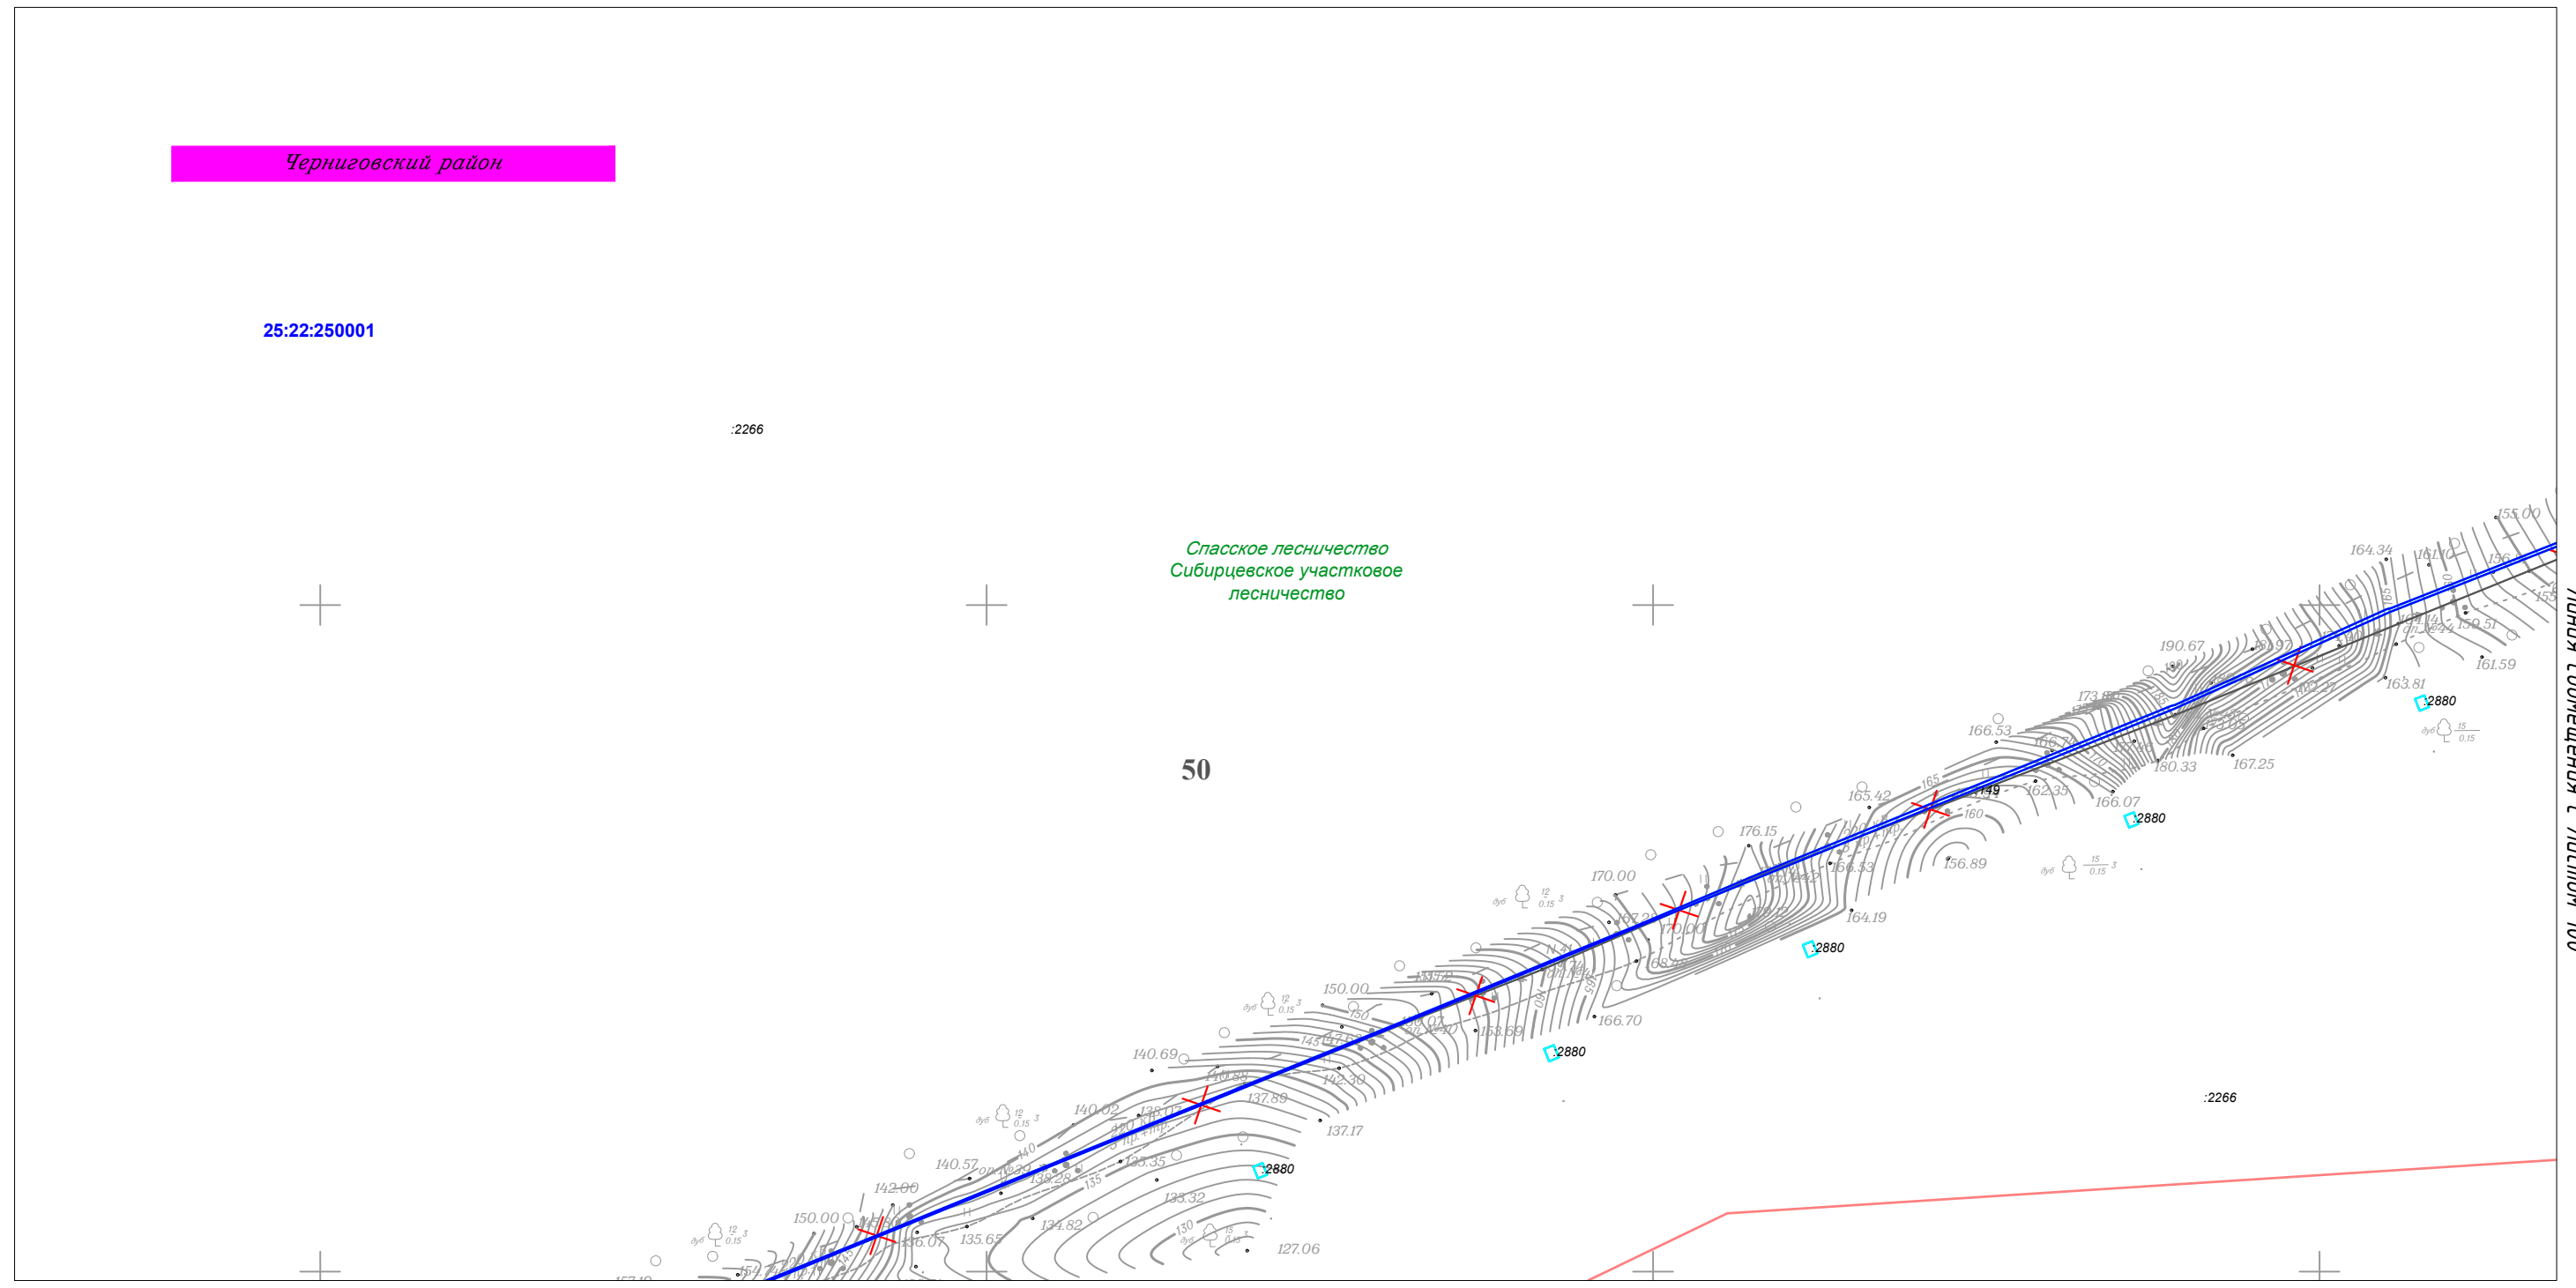

Линия совмещения с Листом 98

Линия совмещения с Листом 100

						Приморский край			
						Документация по планировке территории (проект планировки территории) для размещения линейного объекта энергетики федерального значения Реконструкция ВЛ 220 кВ НПС-40 – НПС-41 (с последующим образованием ВЛ 220 кВ Дальневосточная – НПС-40); Реконструкция ВЛ 220 кВ Дальневосточная – Арсеньев-2 (с последующим образованием ВЛ 220 кВ Арсеньев-2 - НПС-41); ВЛ 220 кВ НПС-40 - Дальневосточная (реконструкция).			
Изм.	Кол.уч.	Лист	N док.	Подп.	Дата	ФСК ЭЭС Заказчик: ПАО "ФСК ЭЭС"	Стадия	Лист	Листов
Исполнитель	Мароховский А.А.				01.19		П	99	105
Н. контр.	Алешина А.М.				01.19				
Нач. отд.	Гнетова Н.Ю.				01.19				
						Чертеж межевания территории М 1:5 000			
						 ООО НПО "Инжгеопроект" 109052, г. Москва, Рязанский проспект, д.2 стр.49			

Чертеж межевания территории



Черниговский район

25:22:250001


:2266

:2266

Спасское лесничество
Сибирцевское участковое
лесничество



Линия совмещения с Листом 99

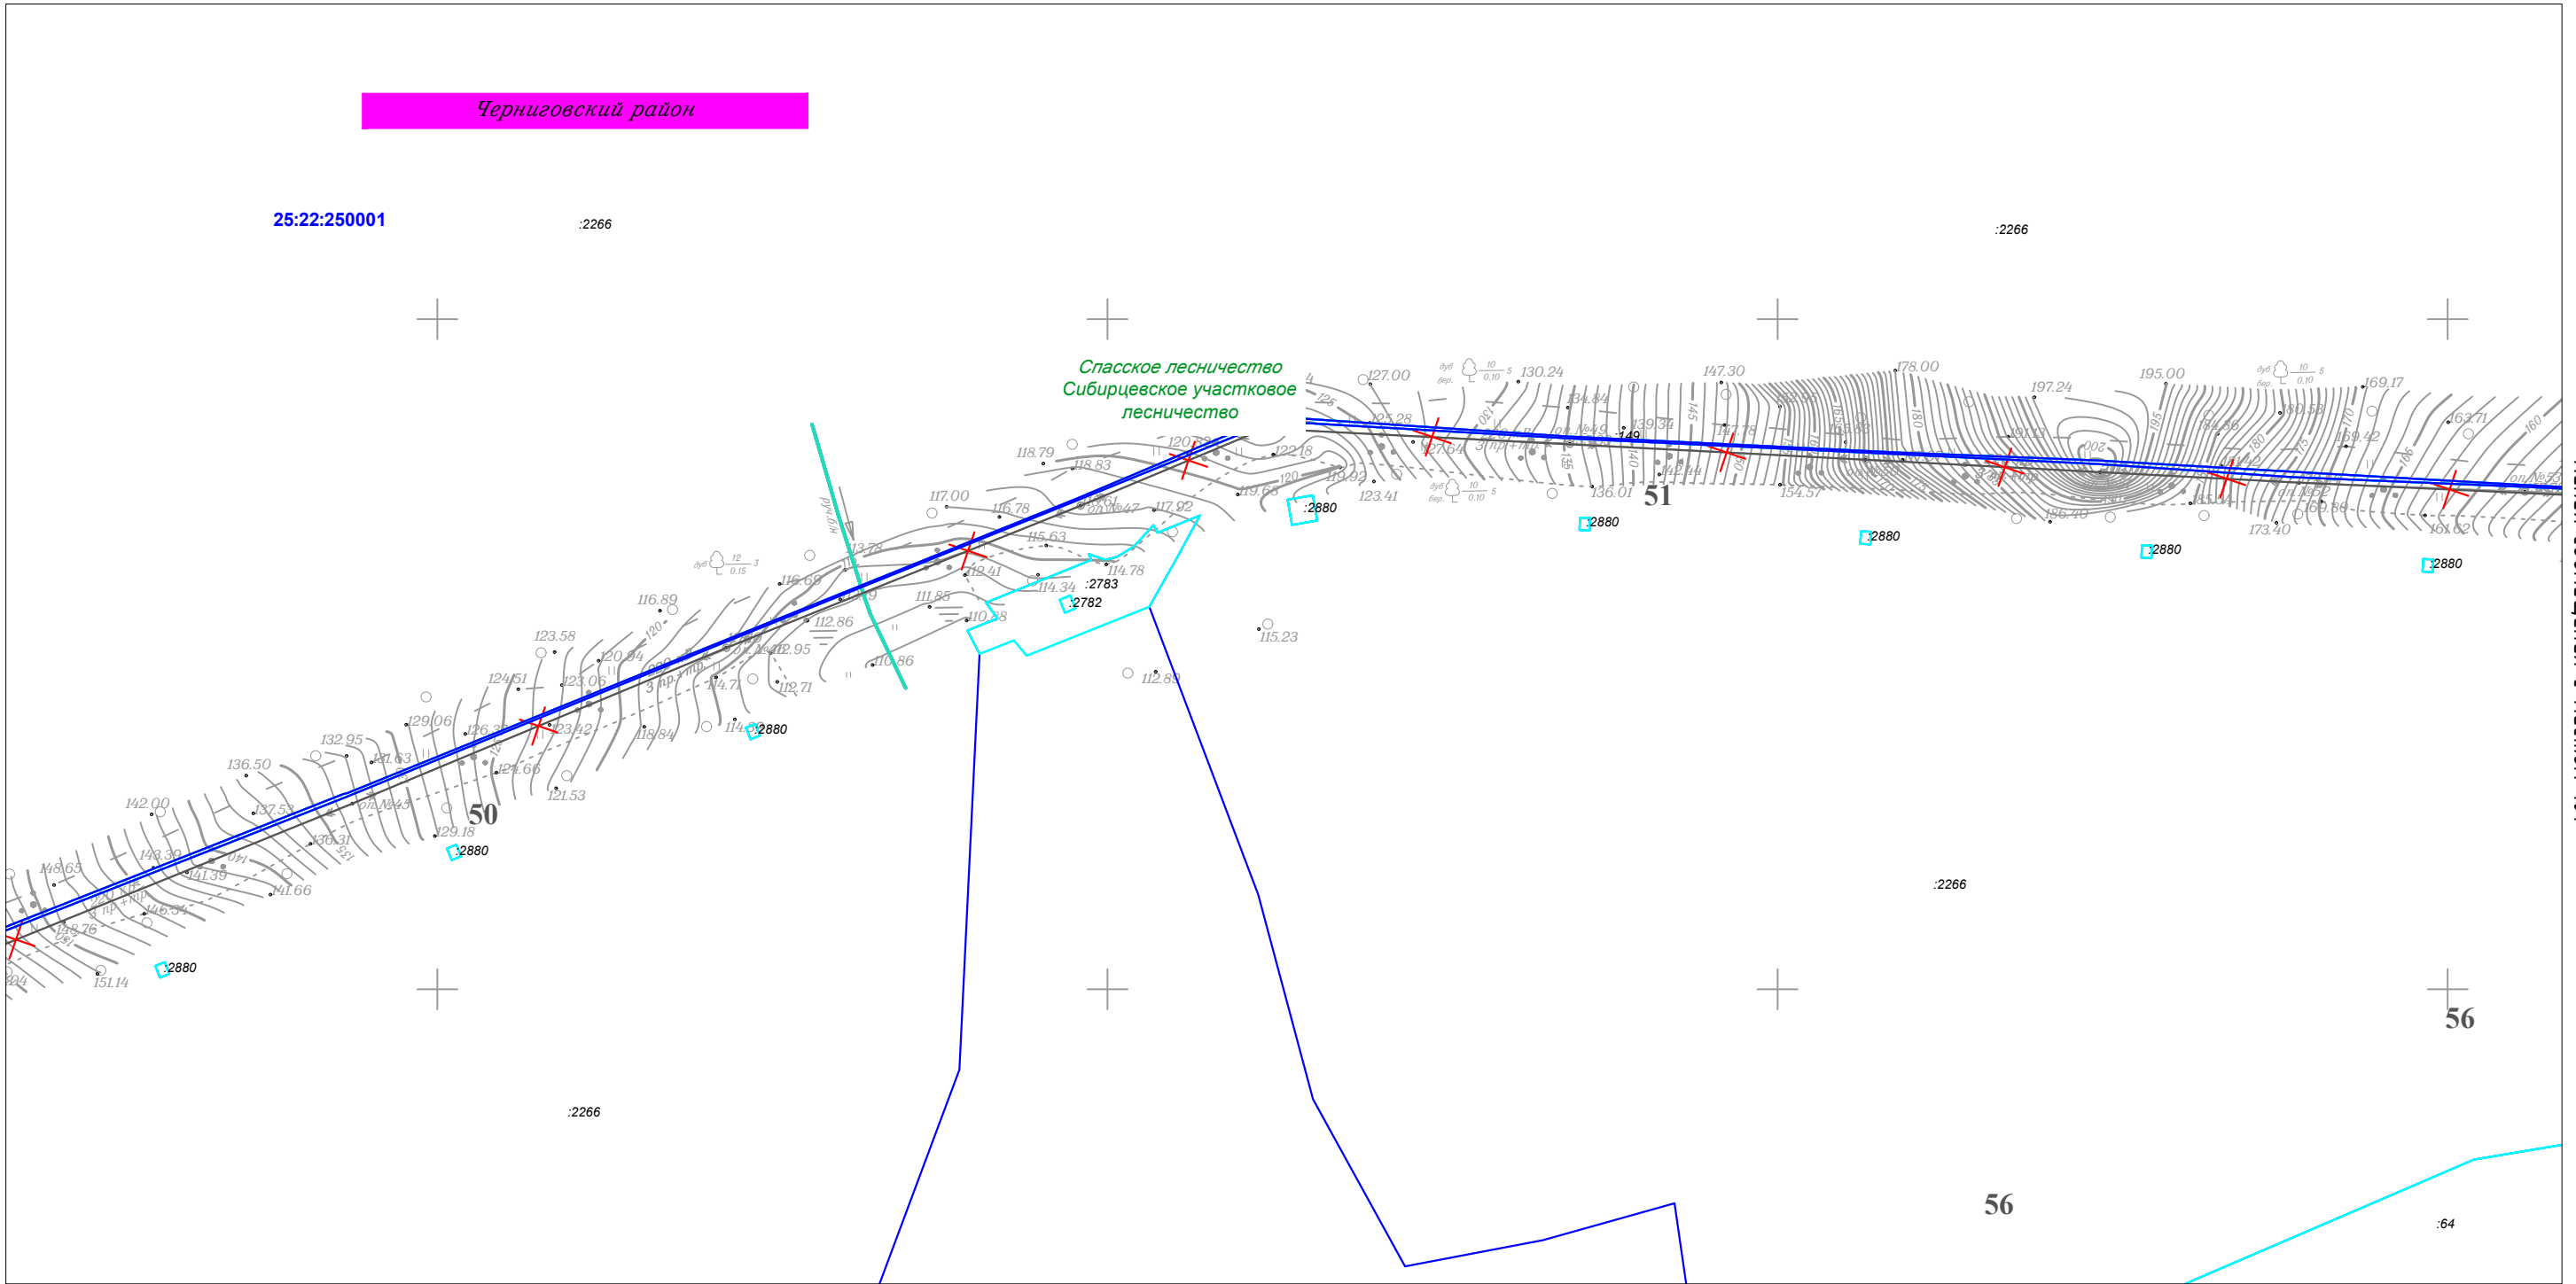

Линия совмещения с Листом 101



						Приморский край			
						Документация по планировке территории (проект планировки территории) для размещения линейного объекта энергетики федерального значения Реконструкция ВЛ 220 кВ НПС-40 – НПС-41 (с последующим образованием ВЛ 220 кВ Дальневосточная – НПС-40); Реконструкция ВЛ 220 кВ Дальневосточная – Арсеньев-2 (с последующим образованием ВЛ 220 кВ Арсеньев-2 - НПС-41); ВЛ 220 кВ НПС-40 - Дальневосточная (реконструкция).			
Изм.	Кол.уч.	Лист	N док.	Подп.	Дата	ФСК ЭЭС Заказчик: ПАО "ФСК ЭЭС"	Стадия	Лист	Листов
							П	100	105
Исполнитель	Мароховский А.А.				01.19				
Н. контр.	Алешина А.М.				01.19				
Нач. отд.	Гнетова Н.Ю.				01.19				
						Чертеж межевания территории М 1:5 000			
						 ООО НПО "Инжгеопроект" 109052, г. Москва, Рязанский проспект, д.2 стр.49			

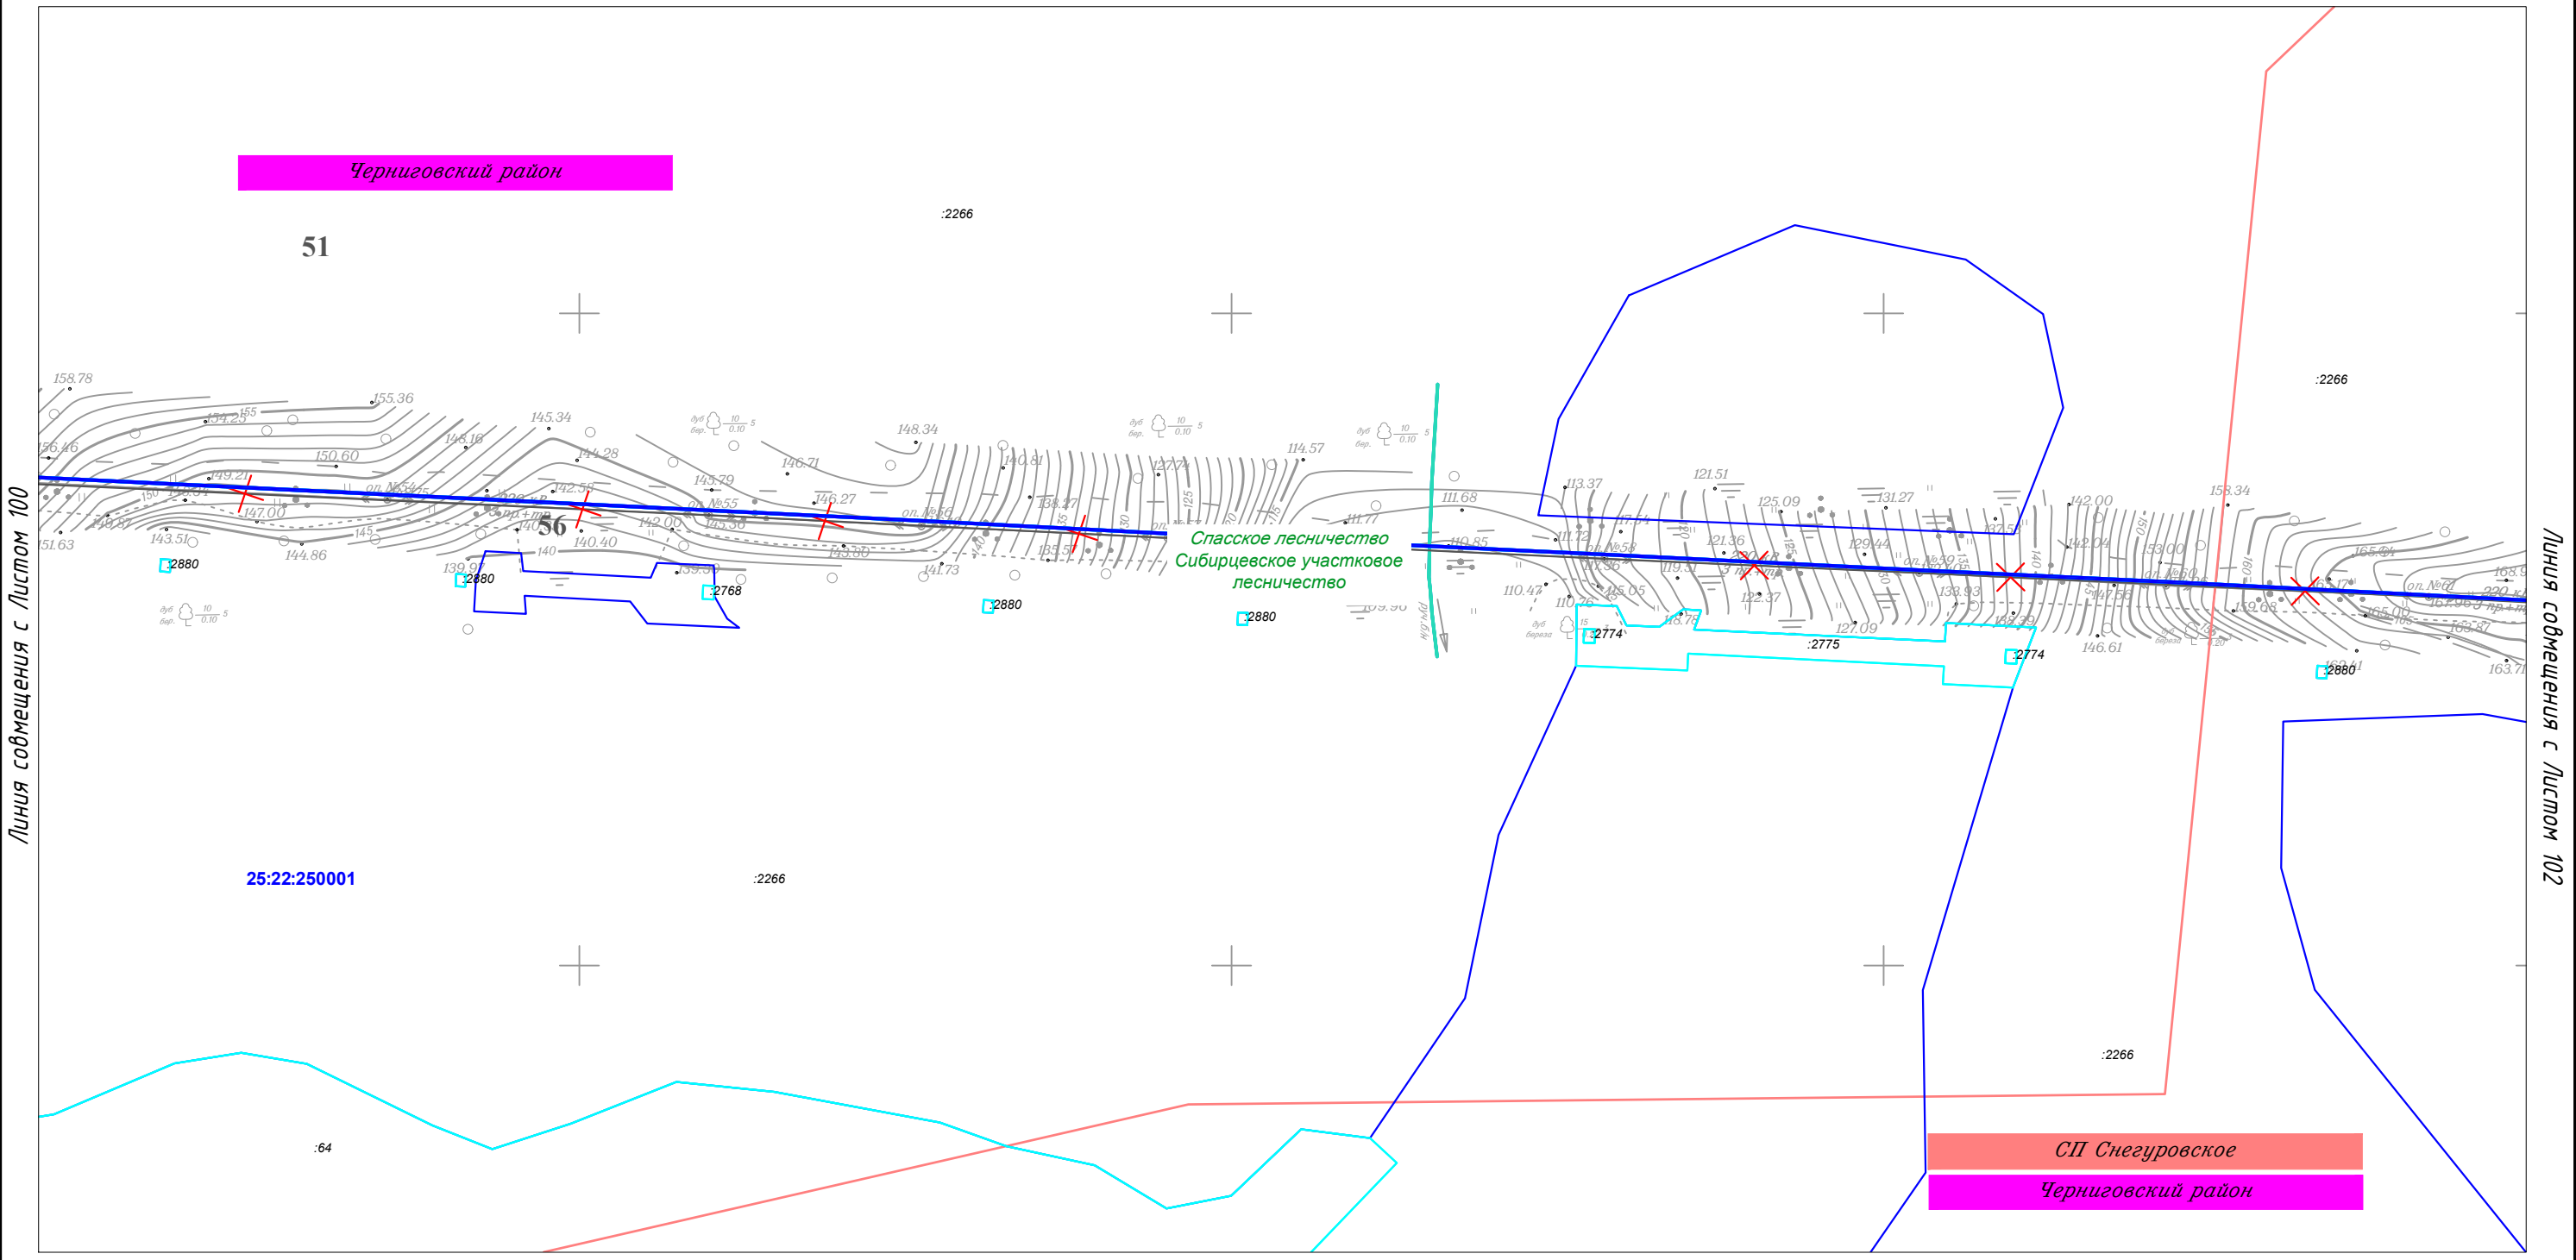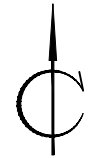Чертеж межевания территории




						Приморский край					
						Документация по планировке территории (проект планировки территории) для размещения линейного объекта энергетики федерального значения Реконструкция ВЛ 220 кВ НПС-40 – НПС-41 (с последующим образованием ВЛ 220 кВ Дальневосточная – НПС-40); Реконструкция ВЛ 220 кВ Дальневосточная – Арсеньев-2 (с последующим образованием ВЛ 220 кВ Арсеньев-2 - НПС-41); ВЛ 220 кВ НПС-40 - Дальневосточная (реконструкция).					
Изм.	Кол.уч.	Лист	№ док.	Подп.	Дата	 Заказчик: ПАО "ФСК ЕЭС"	Стадия	Лист	Листов		
Исполнитель	Мароховский А.А.			<i>Мароховский</i>	01.19		Чертеж межевания территории М 1:5 000	 ООО НПО "Инжгеопроект" 109052, г. Москва, Рязанский проспект, д.2 стр.49	П	101	105
Н. контр.	Алешина А.М.			<i>Алешина</i>	01.19						
Нач. отд.	Гнетова Н.Ю.			<i>Гнетова</i>	01.19						

Чертеж межевания территории

Линия совмещения с Листом 103

Линия совмещения с Листом 101

Линия совмещения с Листом 68

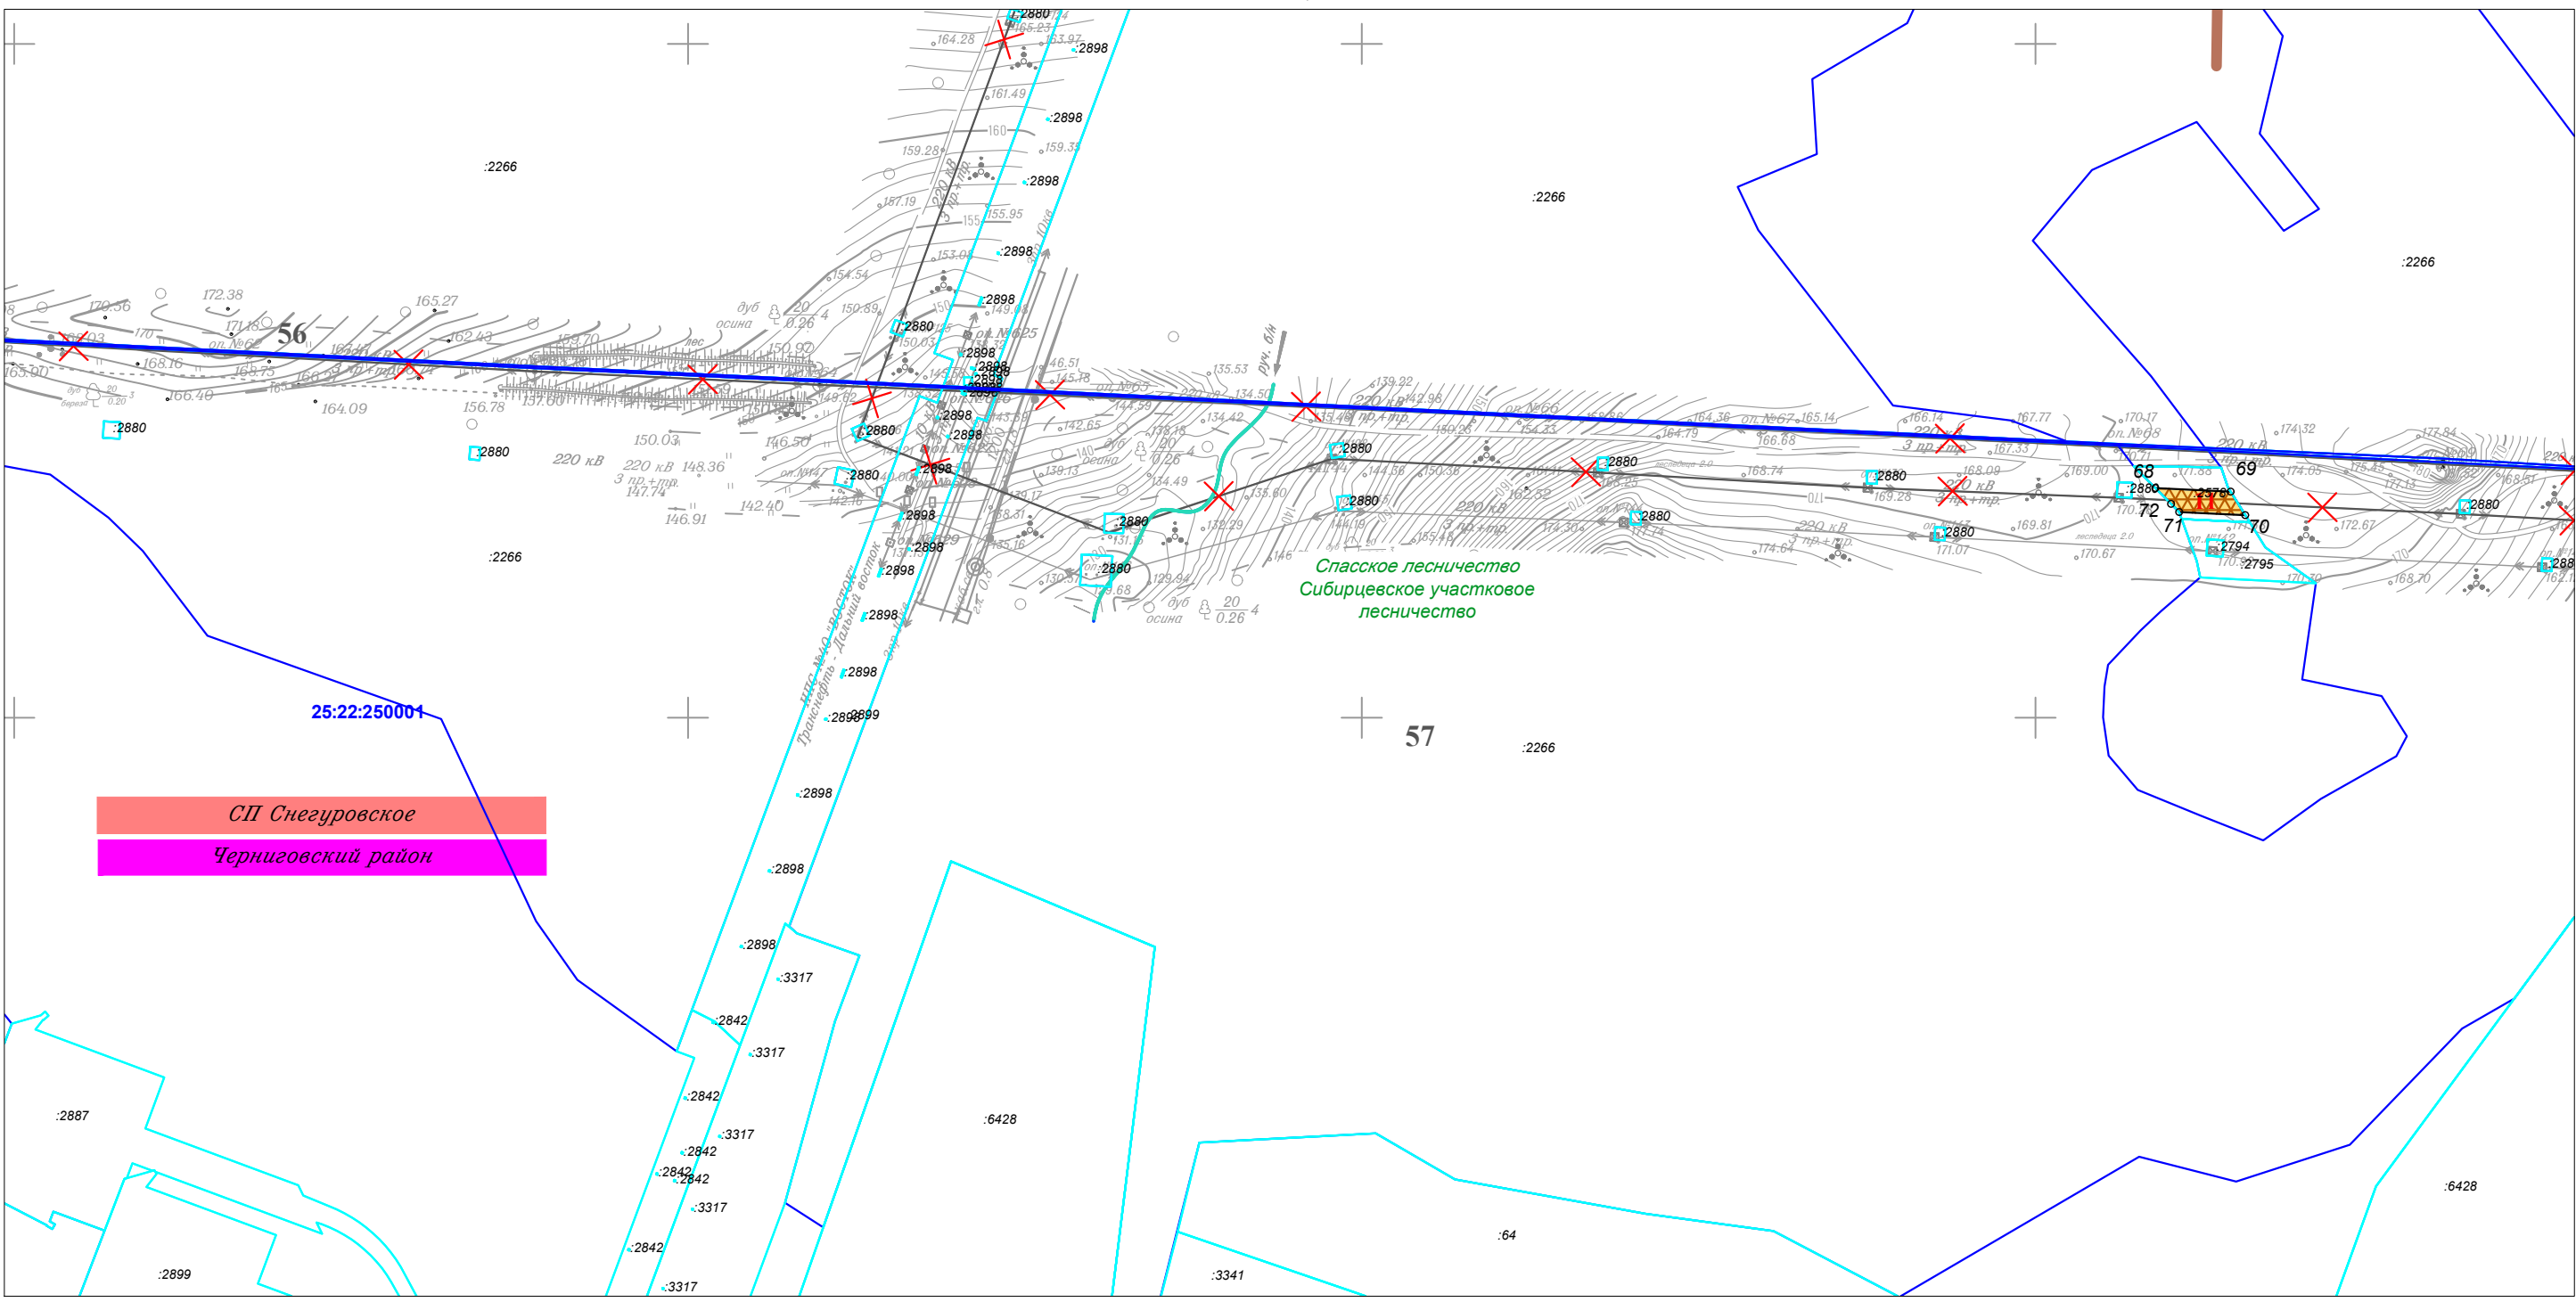


					Приморский край					
					Документация по планировке территории (проект планировки территории) для размещения линейного объекта энергетики федерального значения Реконструкция ВЛ 220 кВ НПС-40 – НПС-41 (с последующим образованием ВЛ 220 кВ Дальневосточная – НПС-40); Реконструкция ВЛ 220 кВ Дальневосточная – Арсеньев-2 (с последующим образованием ВЛ 220 кВ Арсеньев-2 - НПС-41); ВЛ 220 кВ НПС-40 - Дальневосточная (реконструкция).					
Изм.	Кол.уч.	Лист	№ док.	Подп.	Дата	ФСК ЕЭС Заказчик: ПАО "ФСК ЕЭС"	Стадия	Лист	Листов	
Исполнитель	Мароховский А.А.			<i>Мароховский</i>	01.19		П	102	105	
Н. контр.	Алешина А.М.			<i>Алешина</i>	01.19					
Нач. отд.	Гнетова Н.Ю.			<i>Гнетова</i>	01.19					
					Чертеж межевания территории М 1:5 000			ООО НПО "Инжгеопроект" 109052, г. Москва, Рязанский проспект, д.2 стр.49		





Чертеж межевания территории

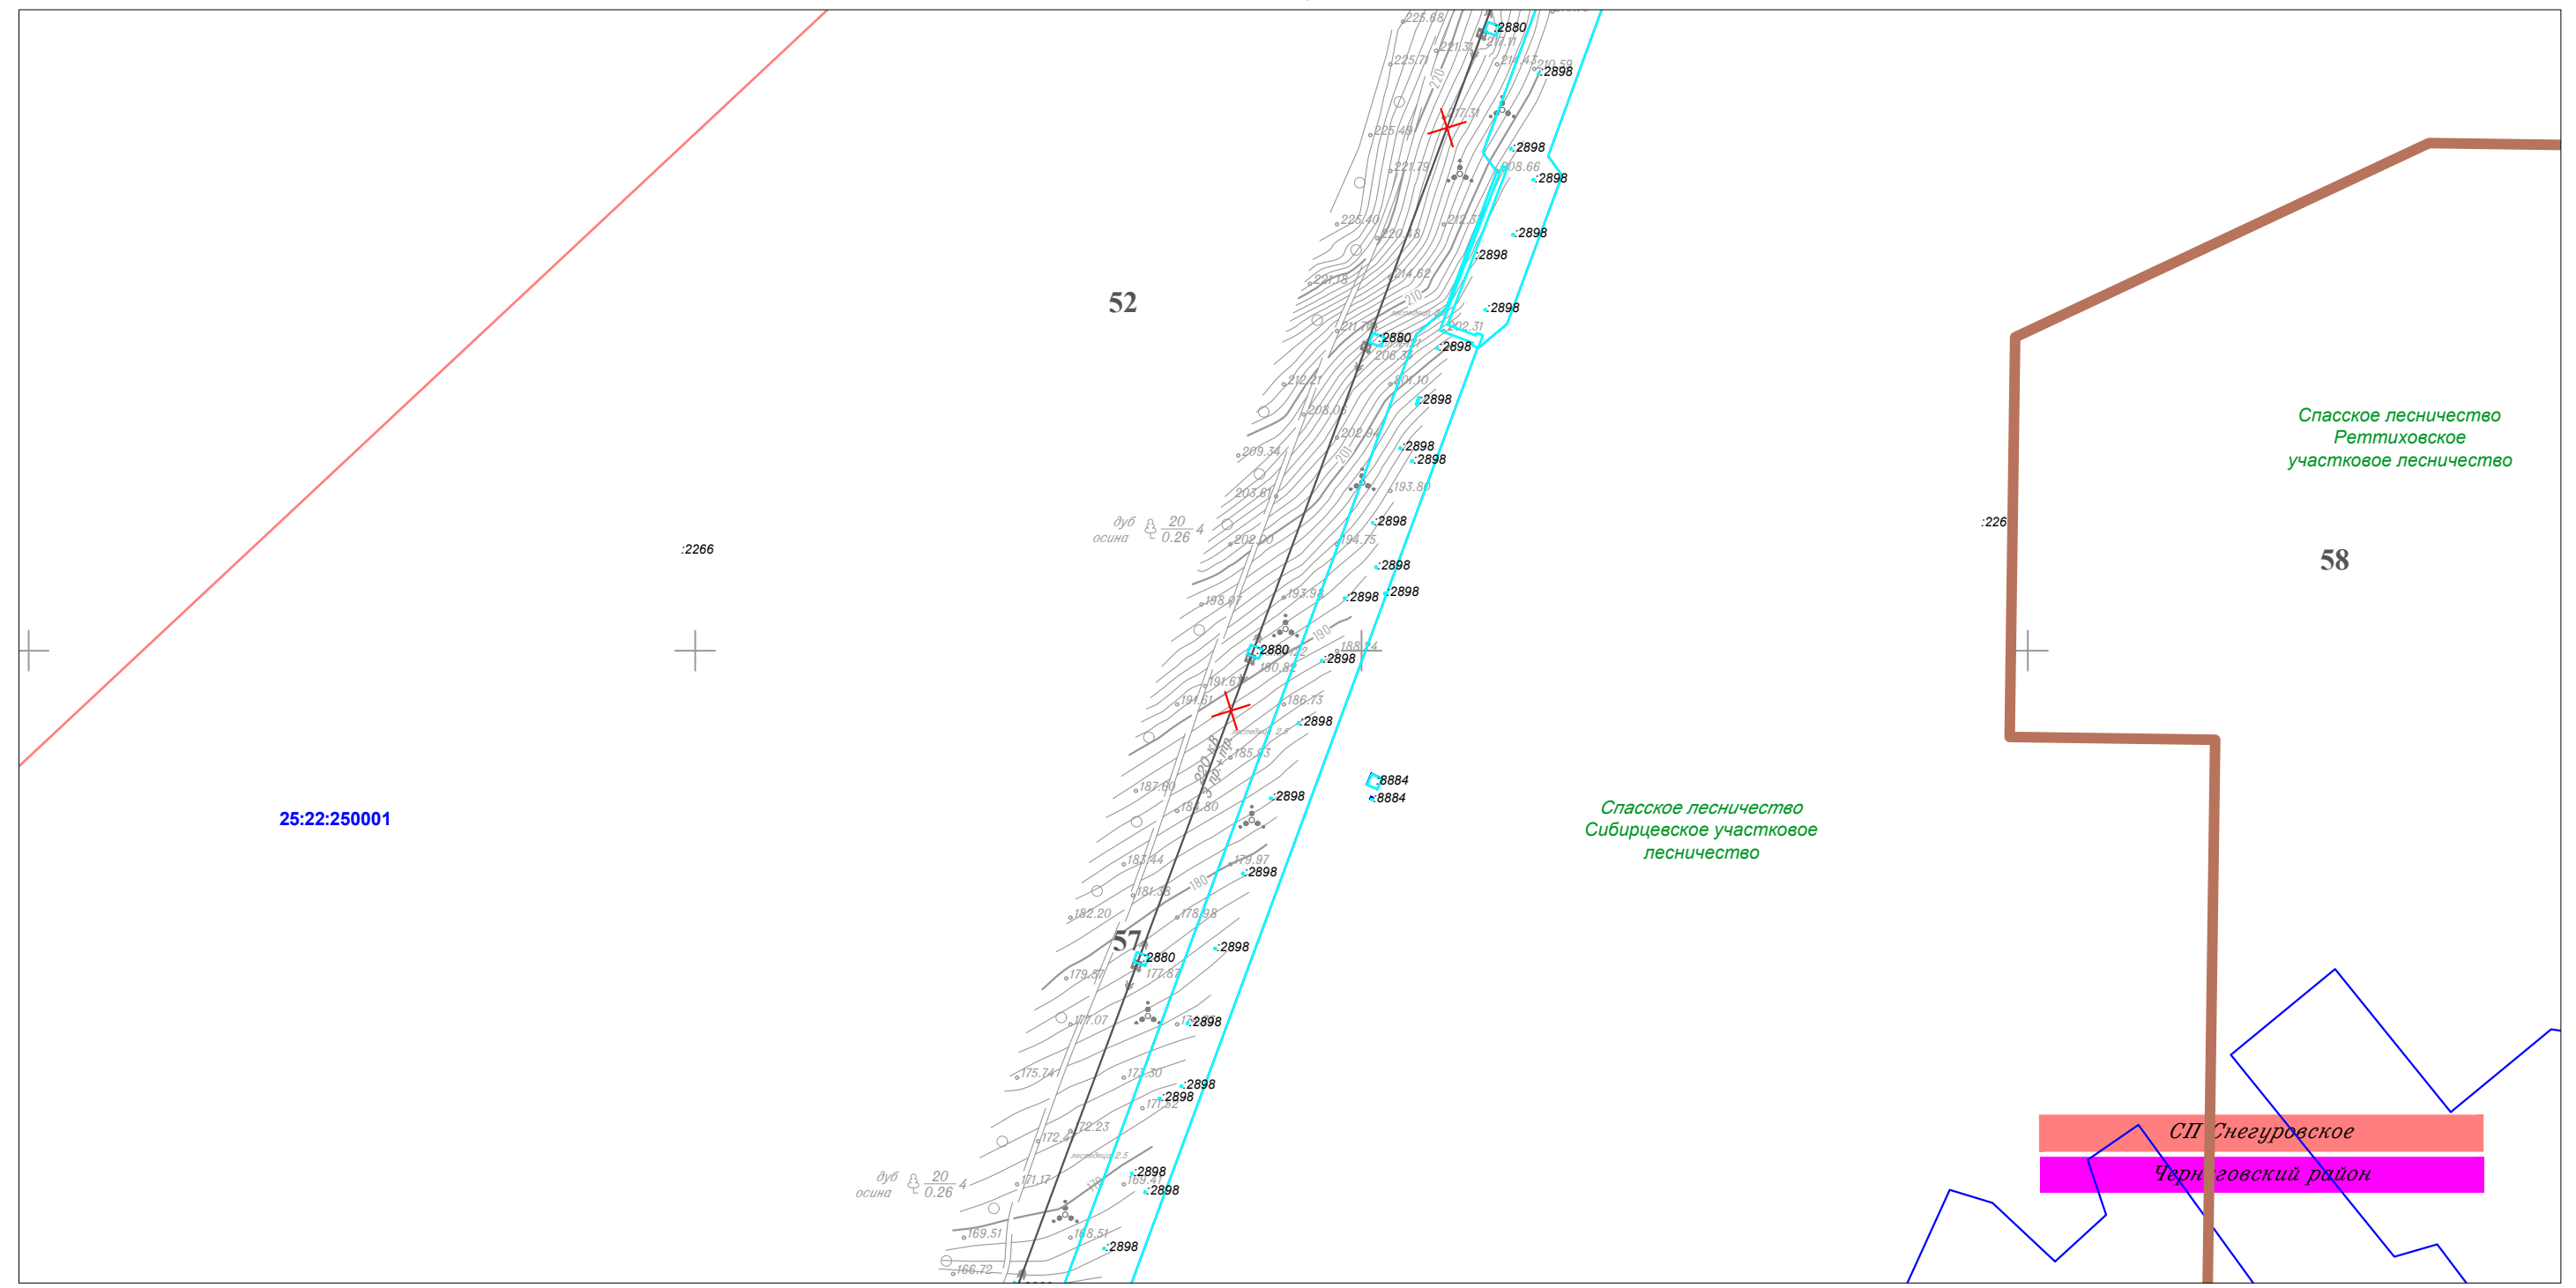Линия совмещения с Листом 104




Линия совмещения с Листом 102

						Приморский край					
						Документация по планировке территории (проект планировки территории) для размещения линейного объекта энергетики федерального значения Реконструкция ВЛ 220 кВ НПС-40 – НПС-41 (с последующим образованием ВЛ 220 кВ Дальневосточная – НПС-40); Реконструкция ВЛ 220 кВ Дальневосточная – Арсеньев-2 (с последующим образованием ВЛ 220 кВ Арсеньев-2 - НПС-41); ВЛ 220 кВ НПС-40 - Дальневосточная (реконструкция).					
Изм.	Кол.уч.	Лист	N док.	Подп.	Дата	 Заказчик: ПАО "ФСК ЕЭС"	Стадия	Лист	Листов		
Исполнитель	Мароховский А.А.			<i>Мароховский</i>	01.19		 ООО НПО "Инжгеопроект" 109052, г. Москва, Рязанский проспект, д.2 стр.49	П	103	105	
Н. контр.	Алещина А.М.		<i>Алещина</i>	01.19							
Нач. отд.	Гнетова Н.Ю.		<i>Гнетова</i>	01.19							
Чертеж межевания территории М 1:5 000											



Чертеж межевания территории

Линия совмещения с Листом 105

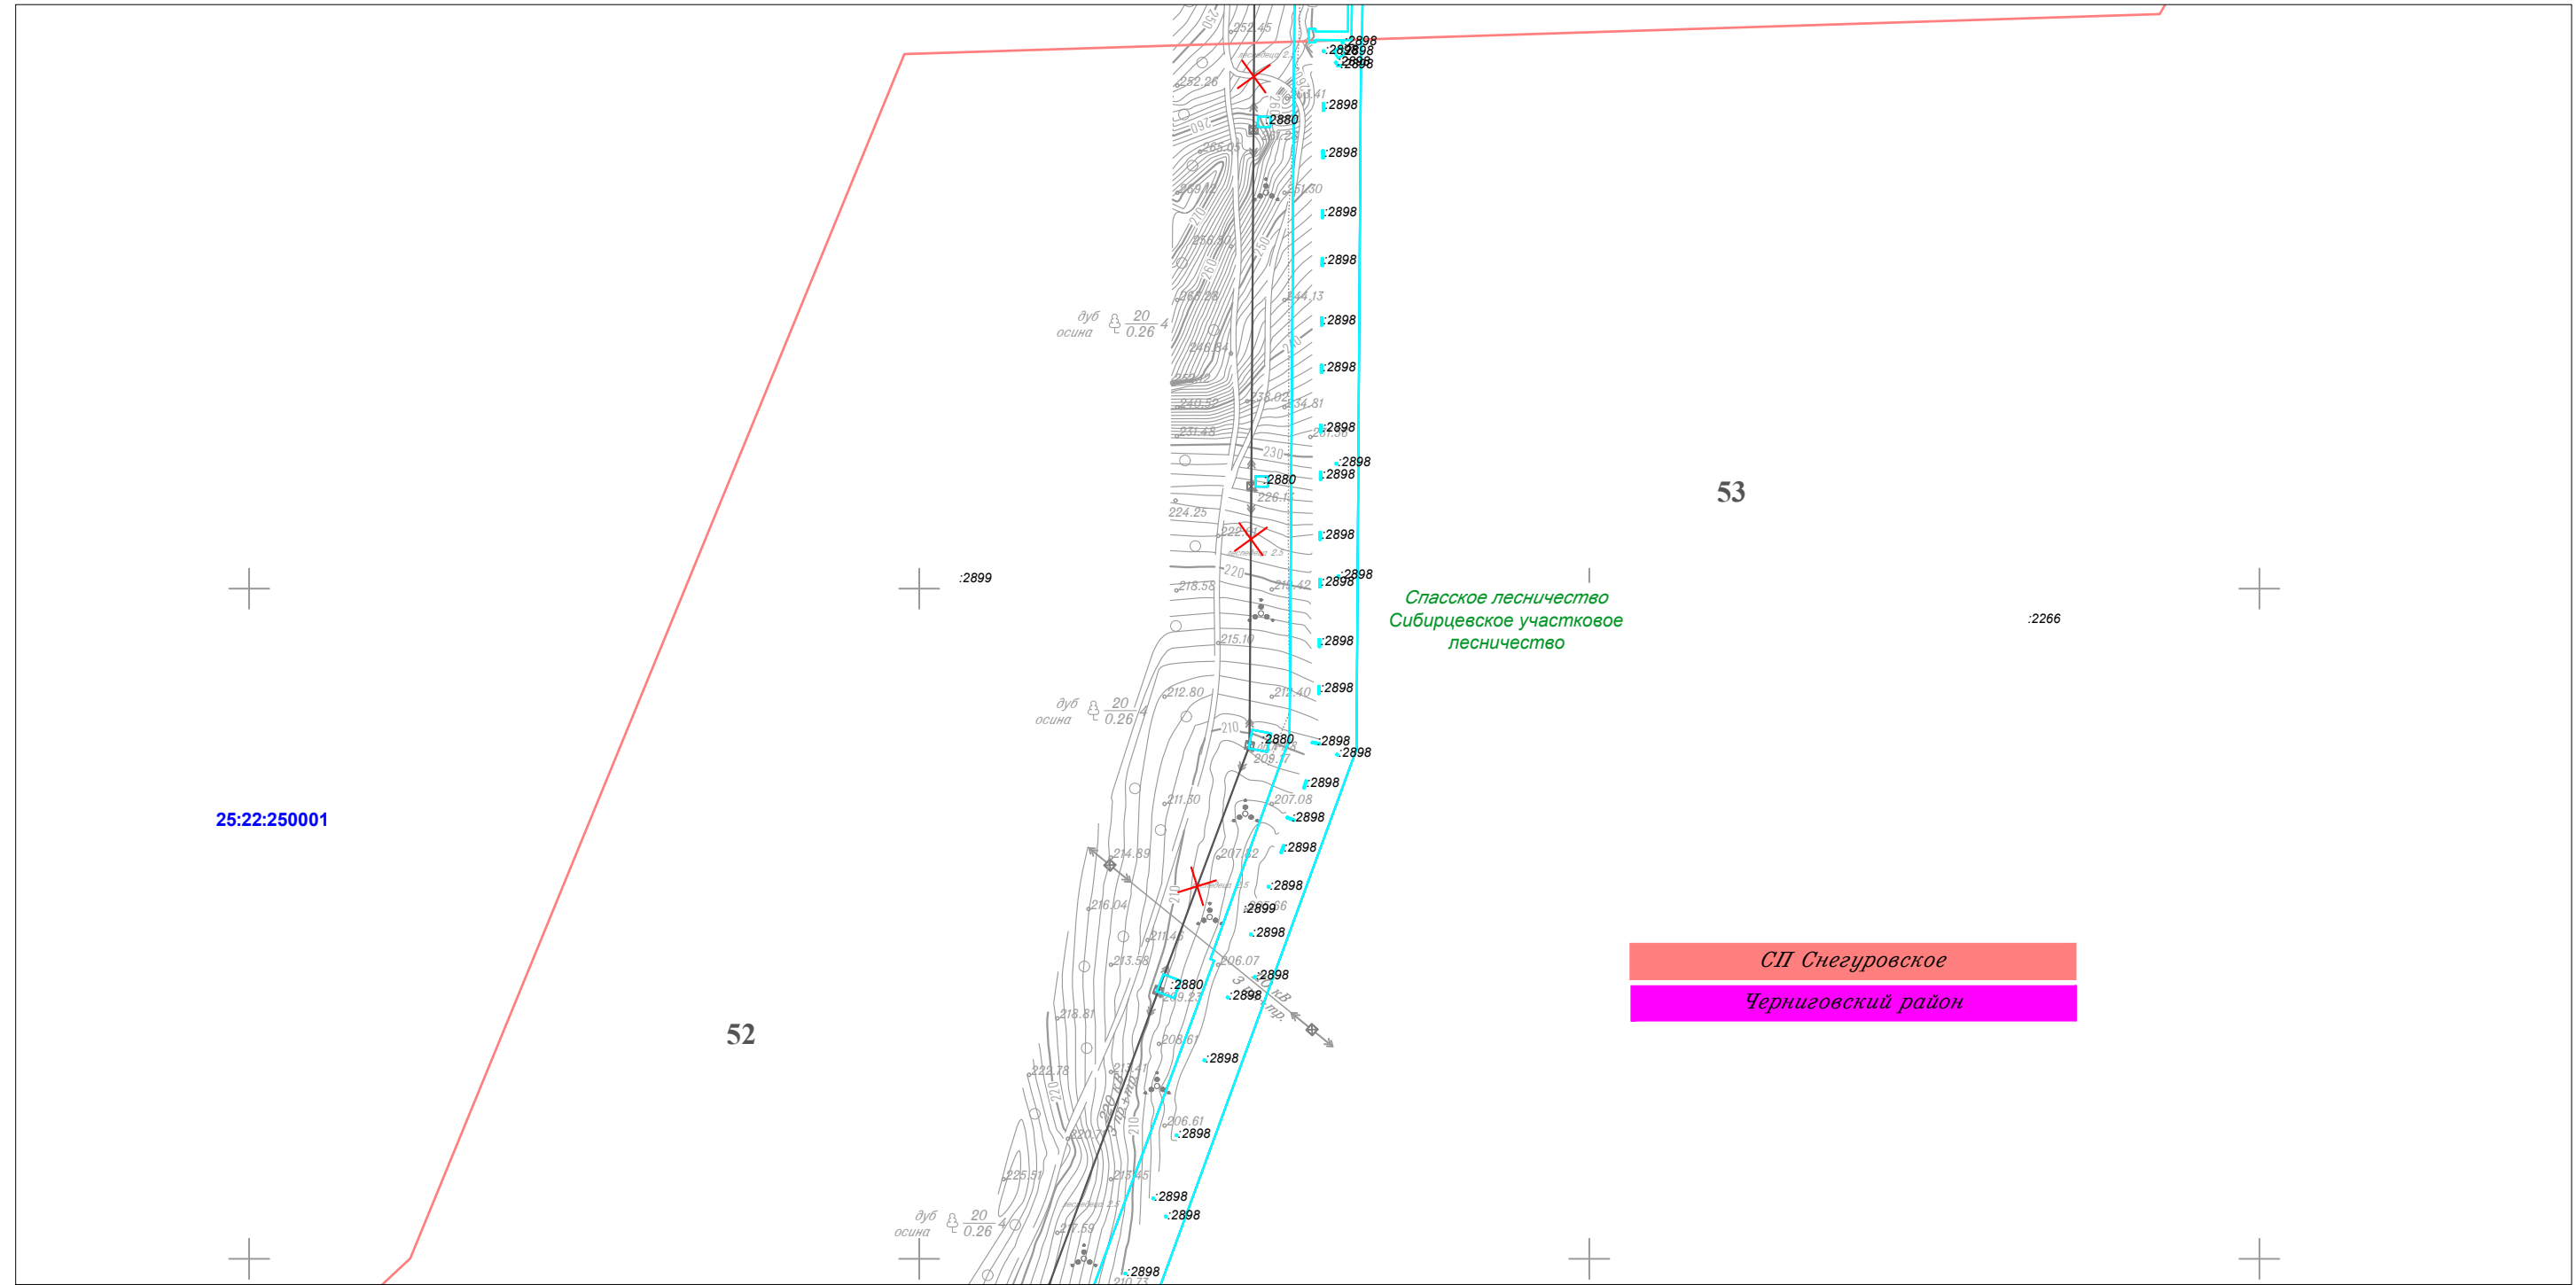


Линия совмещения с Листом 103

						Приморский край			
						Документация по планировке территории (проект планировки территории) для размещения линейного объекта энергетики федерального значения Реконструкция ВЛ 220 кВ НПС-40 – НПС-41 (с последующим образованием ВЛ 220 кВ Дальневосточная – НПС-40); Реконструкция ВЛ 220 кВ Дальневосточная – Арсеньев-2 (с последующим образованием ВЛ 220 кВ Арсеньев-2 - НПС-41); ВЛ 220 кВ НПС-40 - Дальневосточная (реконструкция).			
Изм.	Кол.уч.	Лист	№ док.	Подп.	Дата	Заказчик: ПАО "ФСК ЕЭС"	Стадия	Лист	Листов
							П	104	105
Исполнитель		Мароховский А.А.		<i>Мароховский</i>	01.19				
Н. контр.		Алещина А.М.		<i>Алещина</i>	01.19				
Нач. отд.		Гнетова Н.Ю.		<i>Гнетова</i>	01.19				
						Чертеж межевания территории М 1:5 000			
						ООО НПО "Инжгеопроект" 109052, г. Москва, Рязанский проспект, д.2 стр.49			



Чертеж межевания территории

Линия совмещения с Листом 11

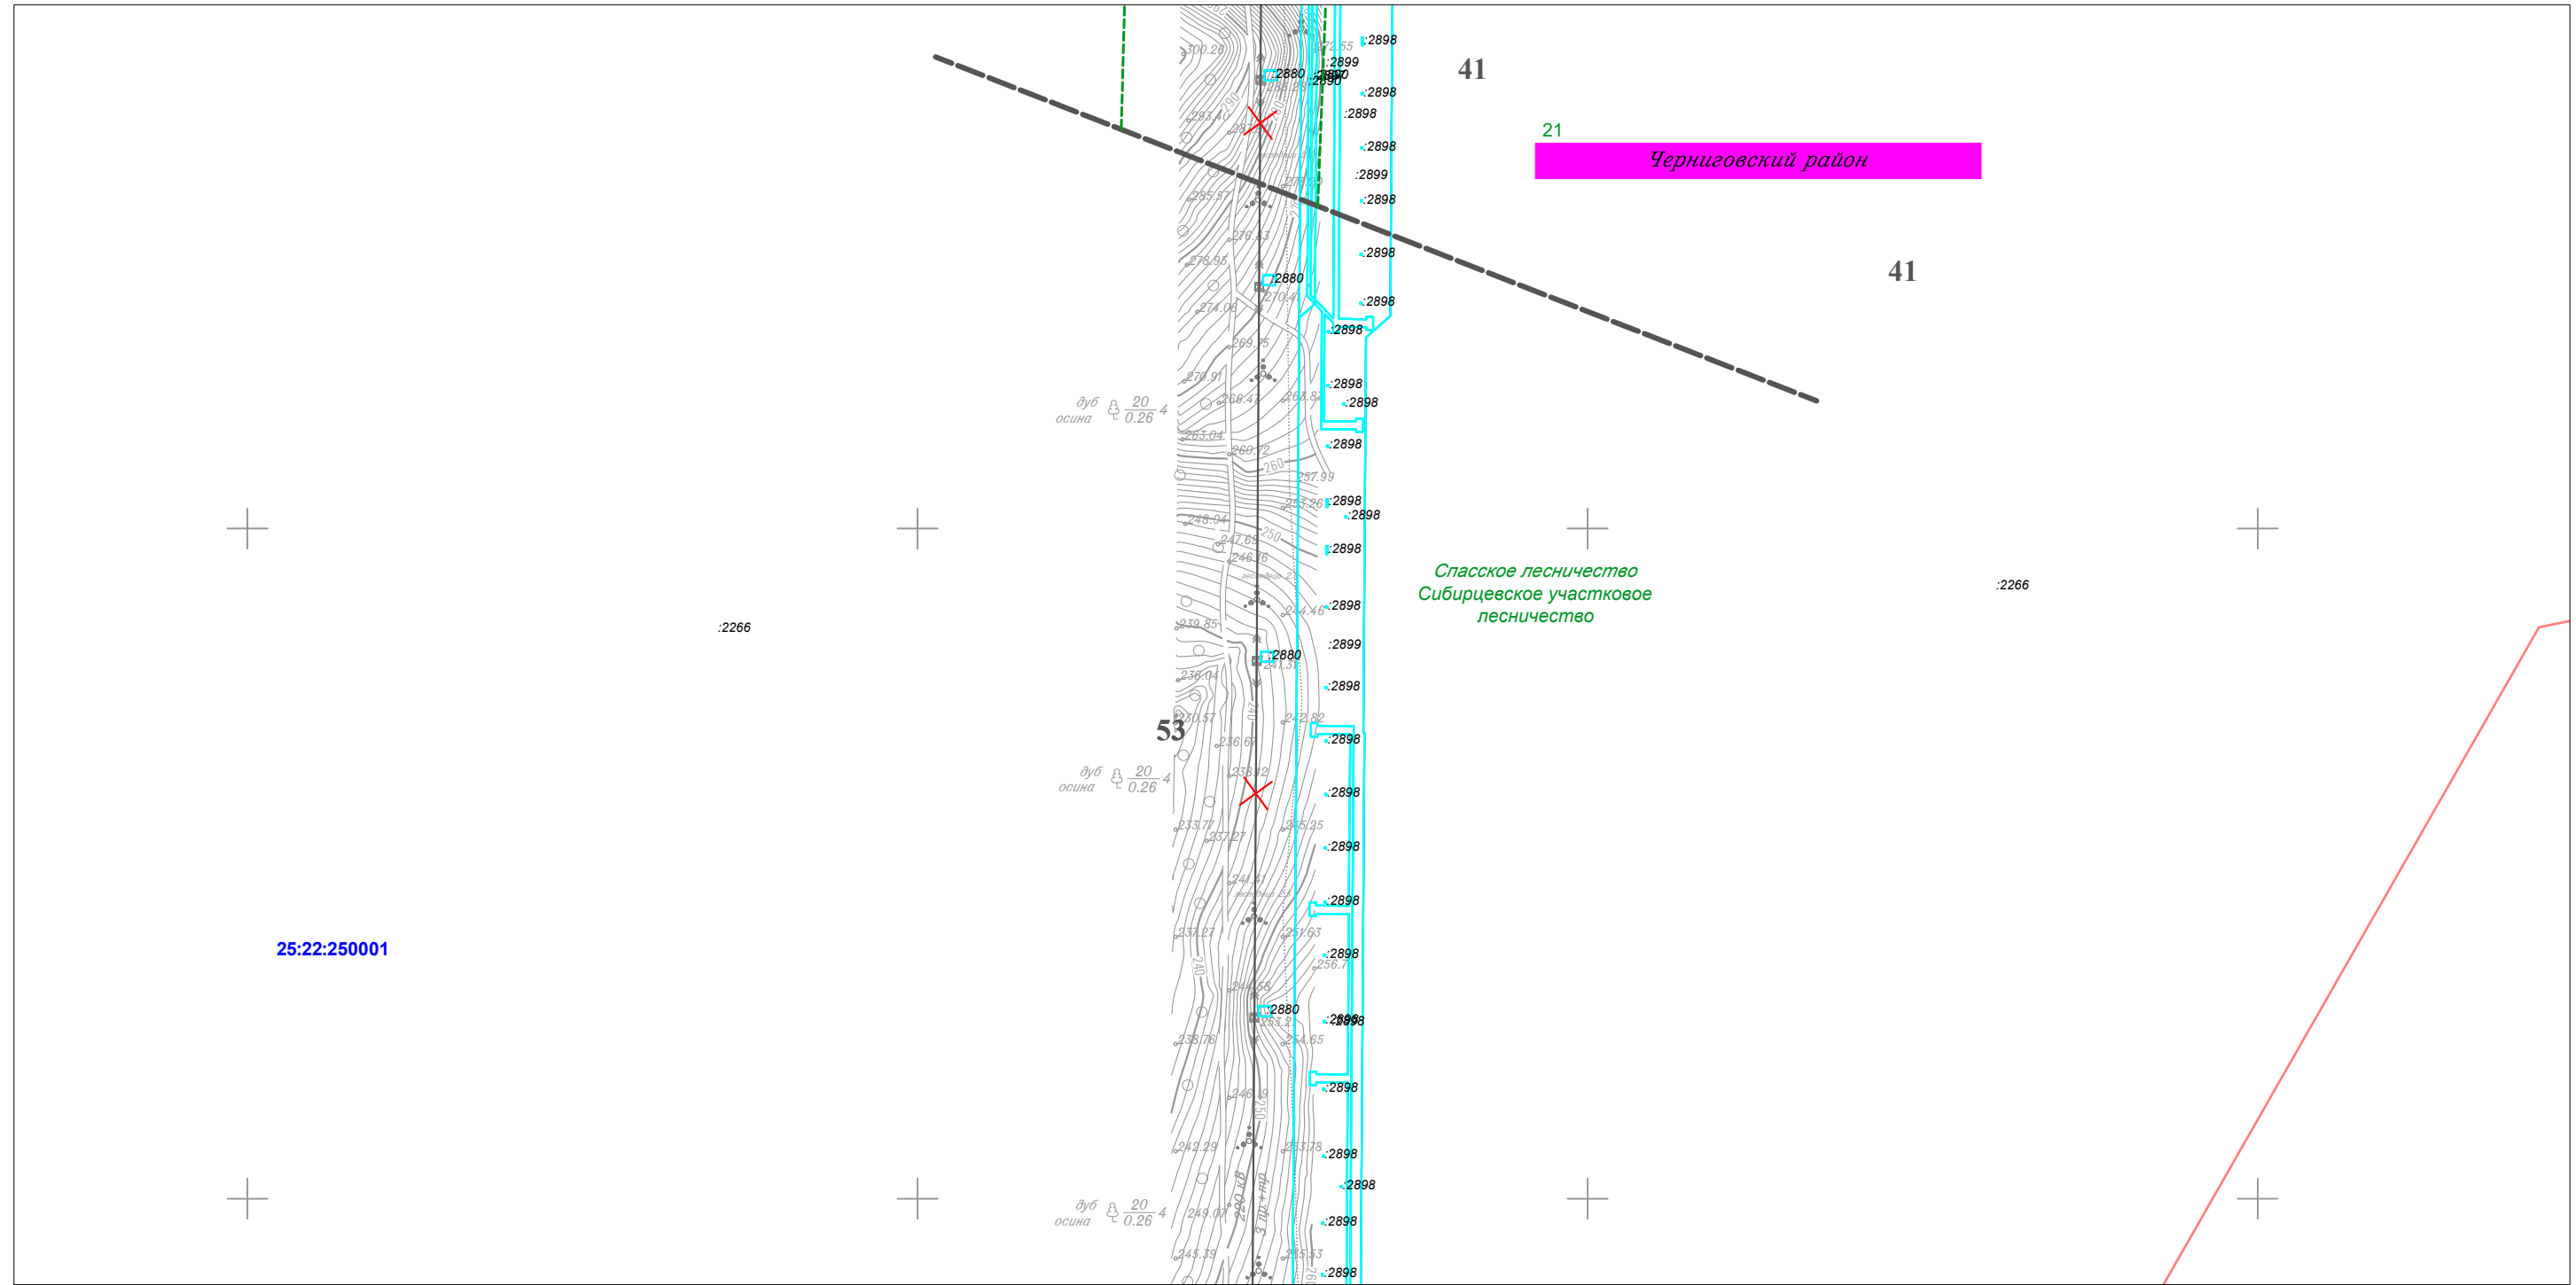

Линия совмещения с Листом 104

						Приморский край			
						Документация по планировке территории (проект планировки территории) для размещения линейного объекта энергетики федерального значения Реконструкция ВЛ 220 кВ НПС-40 – НПС-41 (с последующим образованием ВЛ 220 кВ Дальневосточная – НПС-40); Реконструкция ВЛ 220 кВ Дальневосточная – Арсеньев-2 (с последующим образованием ВЛ 220 кВ Арсеньев-2 - НПС-41); ВЛ 220 кВ НПС-40 - Дальневосточная (реконструкция).			
Изм.	Кол.уч.	Лист	№ док.	Подп.	Дата	ФСК ЭЭС Заказчик: ПАО "ФСК ЭЭС"	Стадия	Лист	Листов
							П	105	105
Исполнитель	Мароховский А.А.				01.19				
Н. контр.	Алешина А.М.				01.19				
Нач. отд.	Гнетова Н.Ю.				01.19				
						Чертеж межевания территории М 1:5 000			
						 ООО НПО "Инжгеопроект" 109052, г. Москва, Рязанский проспект, д.2 стр.49			

Каталоги координат поворотных точек границ образуемых и изменяемых контуров земельных участков, формируемые на период строительно-монтажных работ

Каталог координат контура земельного участка №1

Имя точки	X (МСК-25 зона 2)	Y (МСК-25 зона 2)	Дирекцион. угол	S, м
1	478340,13	2210561,32		
			117° 56,8'	31,18
2	478325,52	2210588,86	208° 2,0'	9,6
3	478317,05	2210584,35	118° 0,3'	9,6
4	478312,54	2210592,83	27° 54,0'	9,6
5	478321,02	2210597,32	118° 2,4'	22,23
6	478310,57	2210616,94	207° 56,2'	267,26
7	478074,45	2210491,73	238° 35,3'	98,35
8	478023,19	2210407,79	207° 54,6'	125,32
9	477912,45	2210349,13	297° 53,3'	53,85
10	477937,64	2210301,53	27° 56,3'	158,5
11	478077,67	2210375,79	58° 36,0'	79,84
12	478119,27	2210443,94	27° 59,4'	250,11
1	478340,13	2210561,32		
13	478084,13	2210460,94	117° 22,9'	9,41
14	478079,8	2210469,3	207° 22,8'	7,55
15	478073,1	2210465,83	297° 27,8'	9,41
16	478077,44	2210457,48	27° 20,9'	7,53
13	478084,13	2210460,94		
17	477943,4	2210329,78	117° 55,5'	9,42
18	477938,99	2210338,1	207° 53,4'	7,55
19	477932,32	2210334,57		

Имя точки	X (МСК-25 зона 2)	Y (МСК-25 зона 2)	Дирекцион. угол	S, м
			298° 0,5'	9,41
20	477936,74	2210326,26	27° 51,5'	7,53
17	477943,4	2210329,78		
21	478105,25	2210467,41	132° 45,8'	11,8
22	478097,24	2210476,08	222° 45,8'	11,8
23	478088,58	2210468,06	312° 45,8'	11,8
24	478096,59	2210459,4	42° 45,8'	11,8
21	478105,25	2210467,41		
25	478051,97	2210383,81	133° 24,3'	9,1
26	478045,72	2210390,42	223° 24,3'	9,1
27	478039,11	2210384,17	313° 24,3'	9,1
28	478045,36	2210377,56	43° 24,3'	9,1
25	478051,97	2210383,81		

Площадь: 29 136 кв.м. Периметр: 1 115,44 м

Каталог координат контура земельного участка №2

Имя точки	X (МСК-25 зона 2)	Y (МСК-25 зона 2)	Дирекцион. угол	S, м
2	478325,52	2210588,86	118° 0,6'	9,58
5	478321,02	2210597,32	207° 54,0'	9,6
4	478312,54	2210592,83	298° 0,3'	9,6
3	478317,05	2210584,35	28° 2,0'	9,6
2	478325,52	2210588,86		

Площадь: 92 кв.м.; Периметр: 38,38 м

Име. № подл.	
Подпись и дата	
Взам. инв. №	
Вып.	
№ док.	

Изм.	Кол.уч.	Лист	№ док.	Подпись	Дата	Реконструкция ВЛ 220 кВ НПС-40 – НПС-41 (с последующим образованием ВЛ 220 кВ Дальневосточная – НПС-40); Реконструкция ВЛ 220 кВ Дальневосточная – Арсеньев-2 (с последующим образованием ВЛ 220 кВ Арсеньев-2 - НПС-41); ВЛ 220 кВ НПС-40 - Дальневосточная (реконструкция).	Лист
------	---------	------	--------	---------	------	---	------

Каталог координат контура земельного участка №6

Имя точки	X (МСК-25 зона 2)	Y (МСК-25 зона 2)	Дирекцион. угол	S, м
29	475453,07	2209055,56		
30	475476,78	2209100,57	62° 13,3'	50,87
31	475473,98	2209103,58	132° 55,8'	4,11
32	475451,6	2209091,75	207° 51,6'	25,31
33	475458,66	2209079,74	300° 26,9'	13,93
34	475423,04	2209060,89	207° 53,3'	40,3
35	475431,98	2209044,37	298° 25,2'	18,78
29	475453,07	2209055,56	27° 57,0'	23,87
Площадь: 996 кв.м. Периметр: 177,17 м				

Каталог координат контура земельного участка №8

Имя точки	X (МСК-25 зона 2)	Y (МСК-25 зона 2)	Дирекцион. угол	S, м
37	475415,57	2209035,66		
36	475406,8	2209052,3	117° 47,5'	18,81
38	475273,63	2208981,85	207° 52,8'	150,66
39	475257,28	2208988,79	157° 0,0'	17,76
40	475206,02	2208961,8	207° 46,1'	57,93
41	475206,7	2208946,45	272° 32,2'	15,37
42	474883,43	2208775,08	207° 55,7'	365,88
43	474890,44	2208756,87	291° 3,3'	19,51
44	474927,32	2208776,78	28° 21,8'	41,91
45	474933,16	2208775,69	349° 25,7'	5,94
46	474981,56	2208803,41	29° 48,1'	55,78
47	474983,2	2208807,03	65° 37,7'	3,97
48	475152,45	2208896,07	27° 44,9'	191,24
49	475156,34	2208895,23	347° 48,9'	3,98
			29° 40,7'	44,39

Имя точки	X (МСК-25 зона 2)	Y (МСК-25 зона 2)	Дирекцион. угол	S, м
50	475194,91	2208917,21		
51	475196,14	2208919,4	60° 40,8'	2,51
52	475220,96	2208932,34	27° 32,1'	27,99
53	475233,12	2208921,5	318° 17,1'	16,29
54	475291,43	2208952,26	27° 48,8'	65,93
55	475284,23	2208965,21	119° 4,4'	14,82
56	475368,66	2209010,96	28° 27,1'	96,03
57	475373,32	2209009,81	346° 8,2'	4,8
58	475413,53	2209032,59	29° 32,0'	46,21
59	475414,84	2209035,27	63° 57,0'	2,98
37	475415,57	2209035,66	28° 6,8'	0,83
60	475195,4	2208918,23		
61	475186,22	2208935,54	117° 56,3'	19,59
62	475170,59	2208927,25	207° 56,5'	17,69
63	475179,72	2208909,92	297° 46,9'	19,59
60	475195,4	2208918,23	27° 55,3'	17,75
64	474978,91	2208806,87		
65	474972,16	2208820,04	117° 8,2'	14,8
66	474958,97	2208813,22	207° 20,5'	14,85
67	474965,76	2208800,08	297° 19,6'	14,79
64	474978,91	2208806,87	27° 18,6'	14,8
Площадь: 13 055 кв.м. Периметр: 1 271,52 м				

№ док.	
Вып.	
Взам. инв. №	
Подпись и дата	
Инв. № подл.	

Изм.	Кол.уч.	Лист	№ док.	Подпись	Дата	Реконструкция ВЛ 220 кВ НПС-40 – НПС-41 (с последующим образованием ВЛ 220 кВ Дальневосточная – НПС-40); Реконструкция ВЛ 220 кВ Дальневосточная – Арсеньев-2 (с последующим образованием ВЛ 220 кВ Арсеньев-2 - НПС-41); ВЛ 220 кВ НПС-40 - Дальневосточная (реконструкция).	Лист
------	---------	------	--------	---------	------	---	------

Каталог координат контура земельного участка №11

Имя точки	X (МСК-25 зона 2)	Y (МСК-25 зона 2)	Дирекцион. угол	S, м
73	471139,32	2209719,84		
74	471137,81	2209754,48	92° 29,8'	34,67
75	471130,27	2209754,12	182° 44,0'	7,55
76	471129,89	2209761,66	92° 53,1'	7,55
77	471137,46	2209762,02	2° 43,4'	7,58
78	471127,65	2209969,18	92° 42,7'	207,39
79	471121,5	2209966,33	204° 51,8'	6,78
80	471116,91	2209976,21	114° 55,1'	10,89
81	471123,1	2209979,09	24° 57,1'	6,83
82	470967,25	2210122,52	137° 22,6'	211,81
83	470961,68	2210116,47	227° 21,9'	8,22
84	470955,39	2210122,26	137° 22,2'	8,55
85	470960,96	2210128,31	47° 21,9'	8,22
86	470904,1	2210180,89	137° 14,4'	77,44
87	470890,43	2210170,37	217° 34,8'	17,25
88	471110,72	2209967,38	317° 20,4'	299,55
89	471122,04	2209725,84	272° 41,0'	241,81
73	471139,32	2209719,84	340° 51,1'	18,29
Площадь: 9 132 кв.м. Периметр: 1 180,38 м				

Каталог координат земельного участка №12

Имя точки	X (МСК-25 зона 2)	Y (МСК-25 зона 2)	Дирекцион. угол	S, м
73	471139,32	2209719,84		
74	471137,81	2209754,48	92° 29,8'	34,67
75	471130,27	2209754,12	182° 44,0'	7,55
			92° 53,1'	7,55

Имя точки	X (МСК-25 зона 2)	Y (МСК-25 зона 2)	Дирекцион. угол	S, м
76	471129,89	2209761,66		
77	471137,46	2209762,02	2° 43,4'	7,58
78	471127,65	2209969,18	92° 42,7'	207,39
79	471121,5	2209966,33	204° 51,8'	6,78
80	471116,91	2209976,21	114° 55,1'	10,89
81	471123,1	2209979,09	24° 57,1'	6,83
82	470967,25	2210122,52	137° 22,6'	211,81
83	470961,68	2210116,47	227° 21,9'	8,22
84	470955,39	2210122,26	137° 22,2'	8,55
85	470960,96	2210128,31	47° 21,9'	8,22
86	470904,1	2210180,89	137° 14,4'	77,44
87	470890,43	2210170,37	217° 34,8'	17,25
88	471110,72	2209967,38	317° 20,4'	299,55
89	471122,04	2209725,84	272° 41,0'	241,81
73	471139,32	2209719,84	340° 51,1'	18,29
Площадь: 9 132 кв.м. Периметр: 1 180,38 м				

Каталог координат земельного участка №16

Имя точки	X (МСК-25 зона 2)	Y (МСК-25 зона 2)	Дирекцион. угол	S, м
96	470982,02	2210240,82		
97	470974,92	2210252,04	122° 19,1'	13,28
98	470974,51	2210249,72	259° 52,6'	2,36
99	470967,02	2210251,05	169° 52,6'	7,6
100	470968,36	2210258,53	79° 52,6'	7,6
101	470971,13	2210258,04	349° 52,6'	2,81
102	470920,05	2210338,8	122° 18,7'	95,56
103	470915,18	2210346,34	122° 51,5'	8,98

№ док.	
Вып.	
Взам. инв. №	
Подпись и дата	
Инв. № подл.	

						Реконструкция ВЛ 220 кВ НПС-40 – НПС-41 (с последующим образованием ВЛ 220 кВ Дальневосточная – НПС-40); Реконструкция ВЛ 220 кВ Дальневосточная – Арсеньев-2 (с последующим образованием ВЛ 220 кВ Арсеньев-2 - НПС-41); ВЛ 220 кВ НПС-40 - Дальневосточная (реконструкция).	Лист
Изм.	Кол.уч.	Лист	№ док.	Подпись	Дата		

Имя точки	X (МСК-25 зона 2)	Y (МСК-25 зона 2)	Дирекцион. угол	S, м
			212° 18,8'	33,26
104	470887,07	2210328,56	302° 19,1'	93,82
105	470937,23	2210249,27	217° 34,5'	65,05
106	470885,67	2210209,6	137° 16,7'	148,53
107	470776,55	2210310,37	227° 15,9'	34
108	470753,48	2210285,4	317° 16,5'	177,21
109	470883,66	2210165,17	37° 31,7'	8,54
87	470890,43	2210170,37	37° 34,8'	17,25
86	470904,1	2210180,89	37° 33,9'	98,3
96	470982,02	2210240,82		
110	470781,41	2210296,79	136° 28,4'	8,52
111	470775,23	2210302,66	226° 28,8'	10,4
112	470768,07	2210295,12	316° 28,4'	8,52
113	470774,25	2210289,25	46° 28,8'	10,4
110	470781,41	2210296,79		
114	470888,3	2210183,42	87° 30,9'	7,6
115	470888,63	2210191,02	177° 30,9'	7,6
116	470881,04	2210191,35	267° 30,9'	7,6
117	470880,71	2210183,75	357° 30,9'	7,6
114	470888,3	2210183,42		
Площадь: 12 207 кв.м. Периметр: 814,16 м				

Каталог координат земельного участка №19

Имя точки	X (МСК-25 зона 2)	Y (МСК-25 зона 2)	Дирекцион. угол	S, м
121	471005,62	2210258,98		
122	470940,32	2210362,21	122° 19,0'	122,15
120	470916,75	2210347,32	212° 16,9'	27,88
119	470921,78	2210339,31	302° 7,6'	9,46
123	470973,51	2210257,61	302° 20,4'	96,69
124	470975,84	2210257,2	349° 52,6'	2,37
125	470975,38	2210254,61	259° 52,6'	2,63
118	470983,45	2210241,91	302° 25,8'	15,05
121	471005,62	2210258,98	37° 35,7'	27,98
Площадь: 3 440 кв.м. Периметр: 304,22 м				

Име. № подл.	
Подпись и дата	
Взам. инв. №	
Вып.	
№ док.	

Изм.	Кол.уч.	Лист	№ док.	Подпись	Дата	Реконструкция ВЛ 220 кВ НПС-40 – НПС-41 (с последующим образованием ВЛ 220 кВ Дальневосточная – НПС-40); Реконструкция ВЛ 220 кВ Дальневосточная – Арсеньев-2 (с последующим образованием ВЛ 220 кВ Арсеньев-2 - НПС-41); ВЛ 220 кВ НПС-40 - Дальневосточная (реконструкция).	Лист
------	---------	------	--------	---------	------	---	------

Каталоги координат поворотных точек границ образуемых земельных участков, формируемые на период эксплуатации

Каталог координат границ контура земельного участка №01				
Имя точки	X (МСК-25 зона 2)	Y (МСК-25 зона 2)	Дирекцион. угол	S, м
21	478105,25	2210467,41		
22	478097,24	2210476,08	132° 45,8'	11,8
23	478088,58	2210468,06	222° 45,8'	11,8
24	478096,59	2210459,4	312° 45,8'	11,8
21	478105,25	2210467,41	42° 45,8'	11,8
Площадь: 139 кв.м. Периметр: 47,20 м				

Каталог координат границ контура земельного участка №02				
Имя точки	X (МСК-25 зона 2)	Y (МСК-25 зона 2)	Дирекцион. угол	S, м
o2				
25	478051,97	2210383,81		
26	478045,72	2210390,42	133° 24,3'	9,1
27	478039,11	2210384,17	223° 24,3'	9,1
28	478045,36	2210377,56	313° 24,3'	9,1
25	478051,97	2210383,81	43° 24,3'	9,1
Площадь: 83 кв.м. Периметр: 36,40 м				

Каталог координат границ контура земельного участка №03				
Имя точки	X (МСК-25 зона 2)	Y (МСК-25 зона 2)	Дирекцион. угол	S, м
114	470888,3	2210183,42		
115	470888,63	2210191,02	87° 30,9'	7,6
116	470881,04	2210191,35	177° 30,9'	7,6
117	470880,71	2210183,75	267° 30,9'	7,6
114	470888,3	2210183,42	357° 30,9'	7,6
Площадь: 58 кв.м. Периметр: 30,42 м				

Каталог координат границ контура земельного участка №04/1				
Имя точки	X (МСК-25 зона 2)	Y (МСК-25 зона 2)	Дирекцион. угол	S, м
98	470974,51	2210249,72		
97	470974,92	2210252,04	79° 52,6'	2,36
101	470971,13	2210258,04	122° 18,1'	7,09
100	470968,36	2210258,53	169° 52,6'	2,81
99	470967,02	2210251,05	259° 52,6'	7,6
98	470974,51	2210249,72	349° 52,6'	7,6
Площадь: 45 кв.м. Периметр: 27,48 м				

Каталог координат границ контура земельного участка №04/2				
Имя точки	X (МСК-25 зона 2)	Y (МСК-25 зона 2)	Дирекцион. угол	S, м
125	470975,38	2210254,61		
124	470975,84	2210257,2	79° 52,6'	2,63
123	470973,51	2210257,61	169° 52,6'	2,37
125	470975,38	2210254,61	301° 57,7'	3,54
Площадь: 3 кв.м. Периметр: 8,54 м				

Име. № подл.	
Подпись и дата	
Взам. инв. №	
Вып.	
№ док.	

Изм.	Кол.уч.	Лист	№ док.	Подпись	Дата	Реконструкция ВЛ 220 кВ НПС-40 – НПС-41 (с последующим образованием ВЛ 220 кВ Дальневосточная – НПС-40); Реконструкция ВЛ 220 кВ Дальневосточная – Арсеньев-2 (с последующим образованием ВЛ 220 кВ Арсеньев-2 - НПС-41); ВЛ 220 кВ НПС-40 - Дальневосточная (реконструкция).	Лист
------	---------	------	--------	---------	------	---	------